Sarpsborg kommune

SWECO

REGULERINGSPLAN

Tekniske tegninger

# REGULERINGSPLAN
# G/S-VEI GREÅKERDALEN

SARPSBORG KOMMUNE




20.03.2026, rev.13.08.2026

10236965

Sarpsborg kommune

# Tegningsliste

## Prosjekt: G/S-vei Greåkerdalen

**Prosjektnr.:** 10236965
**Ajour pr.** 13.08.2026
**Rev.** A-01

| Medfølger forsendelse | Tegn. nr. | Tegningstittel | Tegningsdato | Tegning - Revisjon/Dato | | | | | | |
|---|---|---|---|---|---|---|---|---|---|---|
| | | | | 00 | 01 | 02 | 03 | 04 | | MERKNAD |
| | | | | | | | | | | |
| | | **A: FORSIDE OG TEGNINGSLISTE** | | | | | | | | |
| X | A001 | Forside | 20.03.2026 | 20.03.2026 | 13.08.2026 | | | | | |
| X | A002 | Tegningsliste | 20.03.2026 | 20.03.2026 | 13.08.2026 | | | | | |
| | | | | | | | | | | |
| | | **B: OVERSIKT PLAN OG PROFIL** | | | | | | | | |
| X | B001 | Oversiktsplan | 20.03.2026 | 20.03.2026 | | | | | | |
| | | | | | | | | | | |
| | | **C: PRIMÆRVEG - PLAN OG PROFIL** | | | | | | | | |
| X | C001 | G/S Gamle Kongevei - Lærer Larsens vei og Hjulveien, plan og profil | 20.03.2026 | 20.03.2026 | | | | | | |
| X | C002 | G/S Haraldstadveien - Kitterødveien, plan og profil | 20.03.2026 | 20.03.2026 | | | | | | |
| X | C003 | G/S Kitterødveien, plan og profil | 20.03.2026 | 20.03.2026 | | | | | | |
| | | | | | | | | | | |
| | | **F: NORMALPROFILER OG OVERBYGNING** | | | | | | | | |
| X | F001 | Normalprofiler (Snitt A-A og B-B) | 20.03.2026 | 20.03.2026 | | | | | | |
| | | | | | | | | | | |
| | | **G: DRENERING OG VANNBEHANDLING** | | | | | | | | |
| X | G001 | Overvannsplan, G/S Gamle Kongevei - Lærer Larsens vei og Hjulveien | 20.03.2026 | 20.03.2026 | 13.08.2026 | | | | | |
| X | G002 | Overvannsplan, G/S Haraldstadveien - Kitterødveien | 20.03.2026 | 20.03.2026 | | | | | | |
| X | G003 | Overvannsplan, G/S Kitterødveien | 20.03.2026 | 20.03.2026 | | | | | | |
| | | | | | | | | | | |
| | | **IN: KABLER, LINJER OG UTVENDIG BELYSNING** | | | | | | | | |
| X | IN001 | Kabel- og belysningsplan, G/S Gamle Kongevei - Lærer Larsens vei og Hjulveien | 20.03.2026 | 20.03.2026 | | | | | | |
| X | IN002 | Kabel- og belysningsplan, G/S Haraldstadveien - Kitterødveien | 20.03.2026 | 20.03.2026 | | | | | | |
| X | IN003 | Kabel- og belysningsplan, G/S Kitterødveien | 20.03.2026 | 20.03.2026 | | | | | | |
| | | | | | | | | | | |
| | | **W: GRUNNERVERV** | | | | | | | | |
| X | W001 | Grunnerverv G/S Gamle Kongevei - Lærer Larsens vei og Hjulveien | 20.03.2026 | 20.03.2026 | | | | | | |
| X | W002 | Grunnerverv G/S Haraldstadveien - Kitterødveien, oversiktstegning | 20.03.2026 | 20.03.2026 | | | | | | |
| X | W003 | Grunnerverv G/S Vetabekkveien, oversiktstegning | 20.03.2026 | 20.03.2026 | | | | | | |
| X | W004 | Grunnerverv, samletabell | 20.03.2026 | 20.03.2026 | | | | | | |
| | | | | | | | | | | |
| | | | | | | | | | | |




Tegnforklaring

- 0000 Modellhenvisning
- G/S-vei
- Grøft/skjæring/fylling
- Eiendomsgrense, eks
- Plangrense

| | | | | | | |
|---|---|---|---|---|---|---|
| A | 00 | REGULERINGSPLAN | NOPMOR | NOEKLI | NOINGS | 20.03.2026 |
| Status | Rev. | Endring | Utført | Kontr. | Ansv. | Dato |

SARPSBORG KOMMUNE

G/S-VEI GREÅKERDALEN

| Målestokk | Format |
|---|---|
| 1:1500 | A1 |

REGULERINGSPLAN

Oversiktstegning


Oppdragsleder:INGRID LIEN


Oppdragsnr.: 10236965

SWECO Norge AS
Hjalmar Wessels vei 10, 1721 Sarpsborg
TLF.69 13 96 00 FAX.69 13 96 01

| Disiplin | Løpenummer: | Status | Rev. |
|---|---|---|---|
| Y | B001 | A | 00 |


P:\32113\10236965_Reguleringsplan_gang-_og_sykkelvei_i_Greåkerdalen\000\07 Modeller - Tegninger\00 Gjeldende tegninger og modeller\LAYOUT\10236965_LAY_B.dwg
søndag 12. april 2026 23:54:46

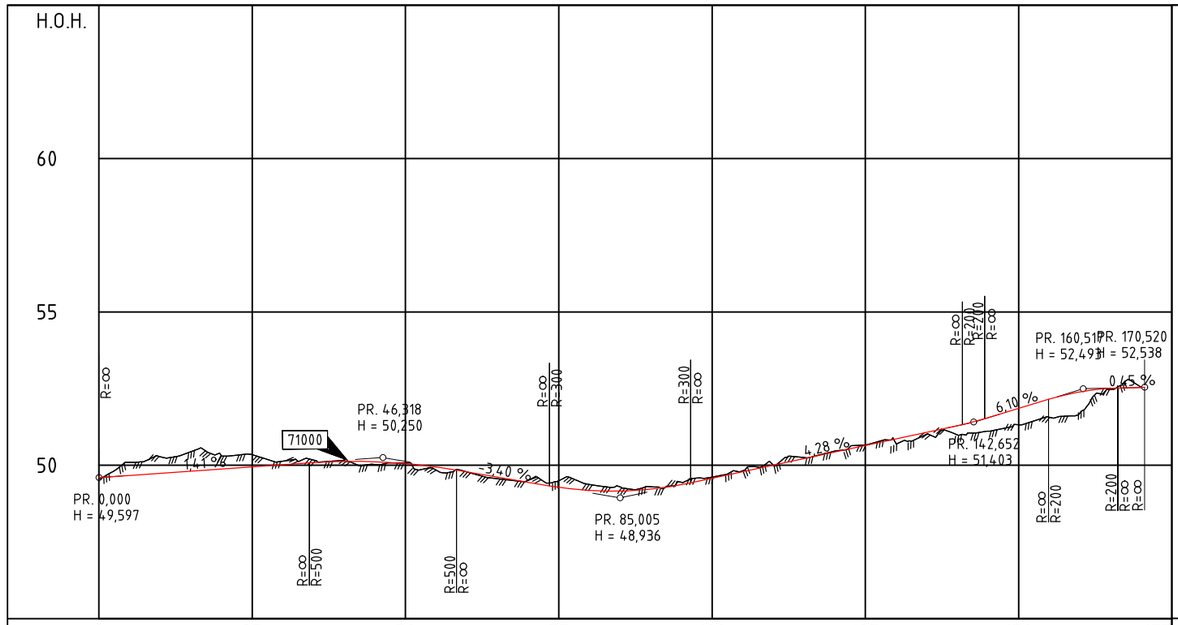

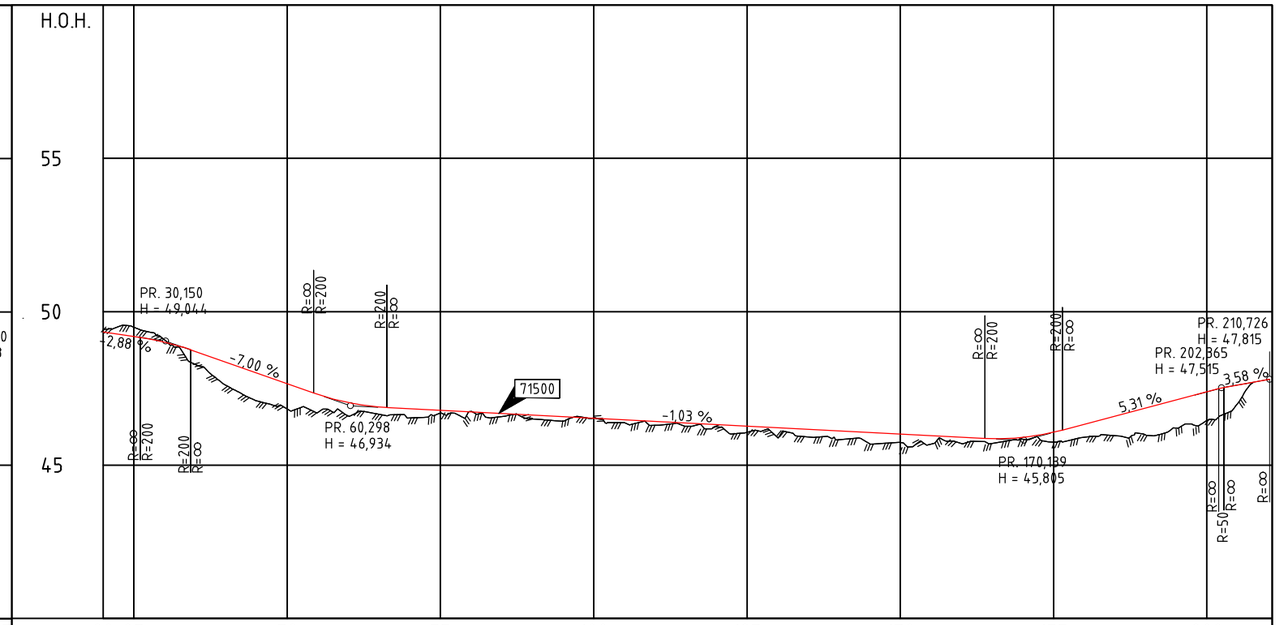
| PROFIL NR. | 0 | 25 | 50 | 75 | 100 | 125 | 150 | 175 |
|---|---|---|---|---|---|---|---|---|
| HOR.KURV. | R=20 | R=∞ | R=-40 | R=∞ | R=-20 | R=∞ | | |
| BREDDEUTV. | | | | | | | | |
| TVERRFALL | | | | | | | | |
| H.kj.b.k. | 2,0% | | | | | | | 2,0% |
| V.kj.b.k. | | | | | | | | |
| PROFIL H. | 49,60 | 49,67 | 49,74 | 49,81 | 49,88 | 49,95 | | |
| TERRENG H. | 50,10 | 50,28 | 50,30 | 50,13 | 50,02 | 50,17 | 50,09 | 50,16 |
| | 50,13 | 50,03 | 50,12 | 50,08 | 50,06 | 49,84 | 49,94 | 49,78 |
| | 49,79 | 49,62 | 49,51 | 49,45 | 49,50 | 49,28 | 49,37 | 49,18 |
| | 49,29 | 49,16 | 49,30 | 49,22 | 49,44 | 49,37 | 49,61 | 49,58 |
| | 49,82 | 49,79 | 50,01 | 50,01 | 50,25 | 50,22 | 50,46 | 50,43 |
| | 50,66 | 50,65 | 50,70 | 50,86 | 51,02 | 51,08 | 50,99 | 51,29 |
| | 51,11 | 51,55 | 51,32 | 51,85 | 51,57 | 52,16 | 51,70 | 52,40 |
| | 52,47 | 52,52 | 52,54 | 52,54 | | | | |
| OVERBYGN.T. | | | | | | | | |

| PROFIL NR. | 20 | 25 | 50 | 75 | 100 | 125 | 150 | 175 | 200 |
|---|---|---|---|---|---|---|---|---|---|
| HOR.KURV. | R=40 | R=-40 | R=∞ | R=300 | R=∞ | R=-10 | R=∞ | | |
| BREDDEUTV. | | | | | | | | | |
| TVERRFALL | 7,0% | 7,0% | | | | | | | |
| H.kj.b.k. | 2,0% | 2,0% | 2,0% | | | | | | 2,0% |
| V.kj.b.k. | | | | | | | | | |
| PROFIL H. | 49,34 | 49,50 | 49,19 | 49,09 | 49,01 | 48,28 | 48,70 | 48,35 | 47,60 |
| TERRENG H. | 48,00 | 47,65 | 46,83 | 46,71 | 47,33 | 46,60 | 47,04 | 46,66 | 46,89 |
| | 46,54 | 46,83 | 46,78 | 46,70 | 46,75 | 46,73 | 46,68 | 46,58 | 46,63 |
| | 46,52 | 46,43 | 46,58 | 46,54 | 46,53 | 46,38 | 46,47 | 46,30 | 46,42 |
| | 46,37 | 46,27 | 46,32 | 46,25 | 46,27 | 45,90 | 46,22 | 46,17 | 45,82 |
| | 46,12 | 46,06 | 45,74 | 46,01 | 45,96 | 45,90 | 45,70 | 45,86 | 45,70 |
| | 45,86 | 45,90 | 45,84 | 45,90 | 45,75 | 46,07 | 45,90 | 46,33 | 46,59 |
| | 46,86 | 46,98 | 46,21 | 47,12 | 47,39 | 46,46 | 47,07 | 47,61 | 47,00 |
| OVERBYGN.T. | | | | | | | | | |

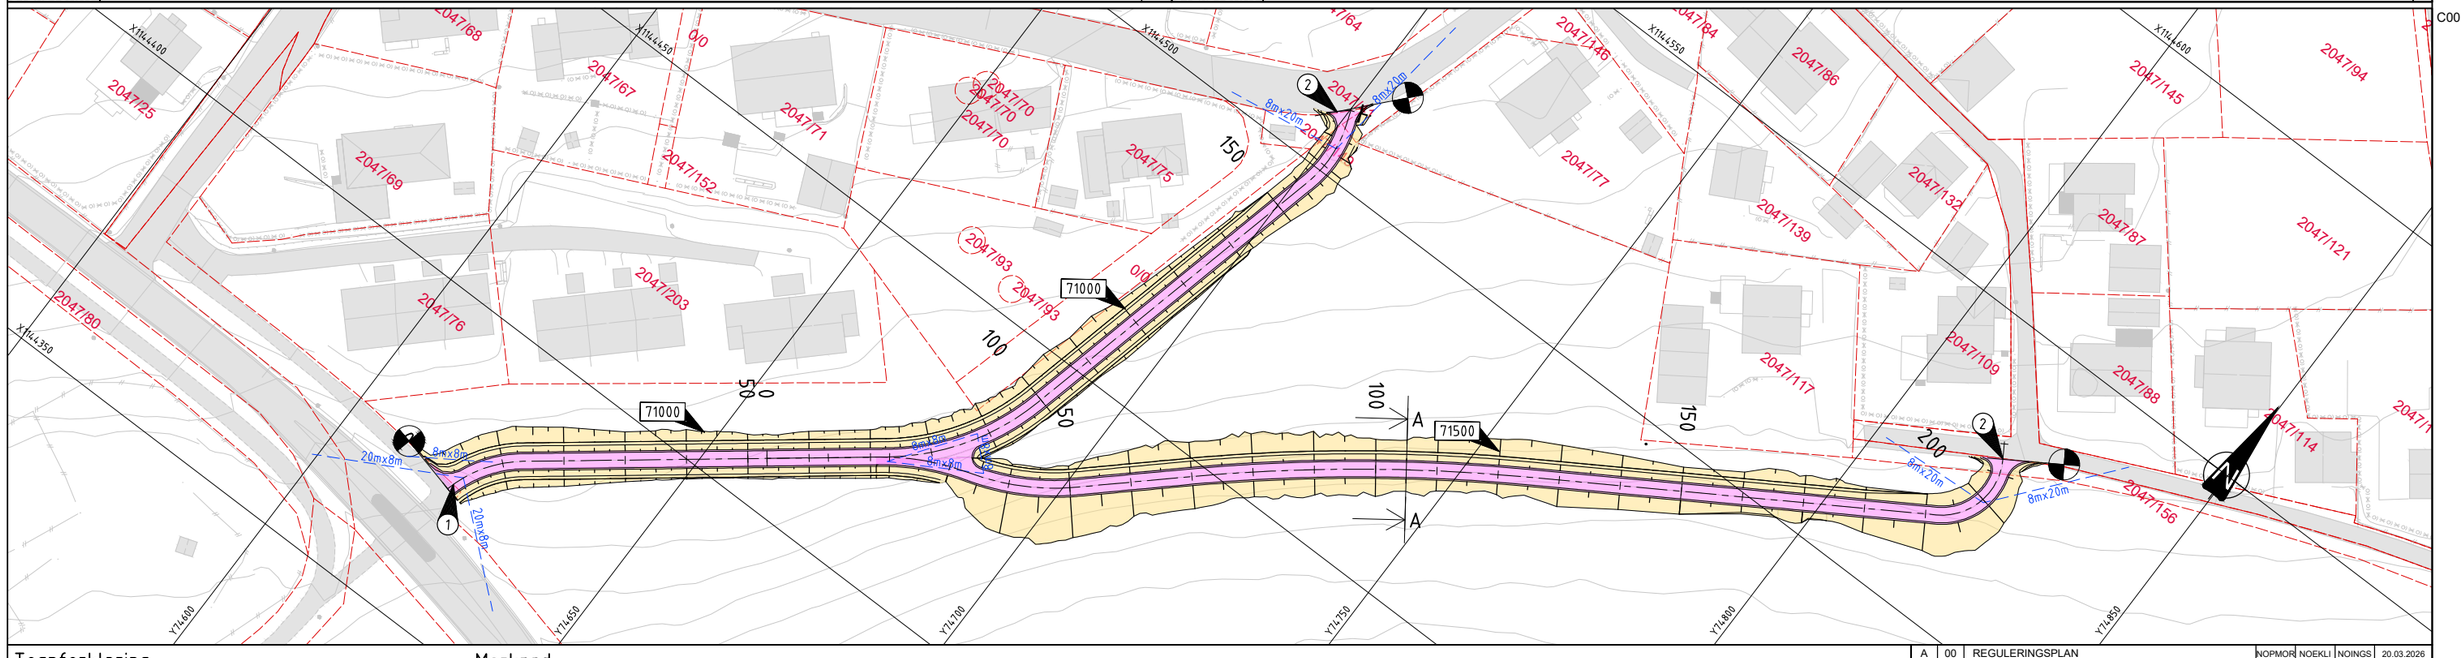


## Tegnforklaring

- 0000 — Modellhenvisning
- G/S-veg
- Grøft/skjæring/fylling
- Eiendomsgrense, eks
- Grense frisikt
- Parsellgrense

## Merknad

1. GS-veg tilpasses eksisterende G/S-veg
2. GS-veg tilpasses eksisterende flater

| Status | Rev. | Endring | Utført | Kontr. | Ansv. | Dato |
|---|---|---|---|---|---|---|
| A | 00 | REGULERINGSPLAN | NOPMOR | NOEKLI | NOINGS | 20.03.2026 |

SARPSBORG KOMMUNE

G/S-VEI GREÅKERDALEN

| | | |
|---|---|---|
| NO1F1F | NOPMOR | NOINGS | 20.03.2026 |
| Målestokk 1:500 1:100 | | Format A1 |

REGULERINGSPLAN
G/S Gamle Kongevei - Lærer Larsens vei og Hjulveien (Veimod 71 000 og 71 500)
Plan og profil

Oppdragsleder:INGRID LIEN


Oppdragsnr. 10236965

SWECO Norge AS
Hjalmar Wessels vei 10, 1721 Sarpsborg
TLF.69 13 96 00 FAX.69 13 96 01

| Disiplin | Løpenummer: | Status | Rev. |
|---|---|---|---|
| Y | C001 | A | 00 |


C00

P:\32113\10236965_Reguleringsplan_gang-_og_sykkelvei_i_Greåkerdalen\000\07 Modeller - Tegninger\00 Gjeldende tegninger og modeller\LAYOUT\10236965_LAY_C.dwg
søndag 12. april 2026 23:45:13

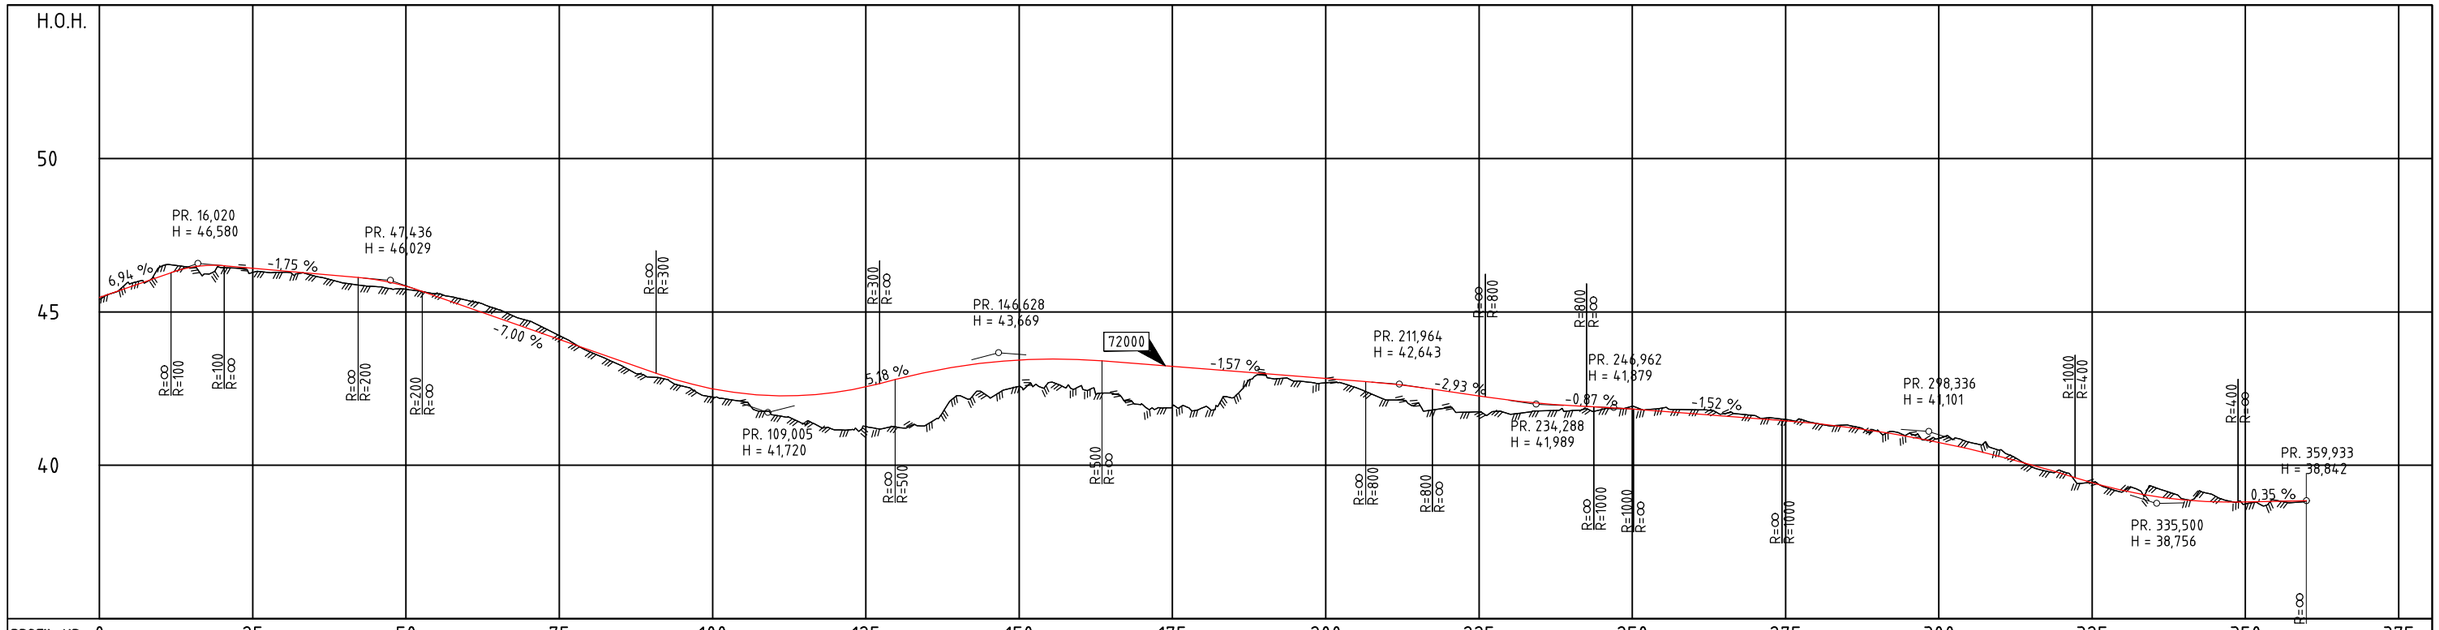



| PROFIL NR. | 0 | 25 | 50 | 75 | 100 | 125 | 150 | 175 | 200 | 225 | 250 | 275 | 300 | 325 | 350 | 375 |
|---|---|---|---|---|---|---|---|---|---|---|---|---|---|---|---|---|
| HOR.KURV. | R=22 | R=∞ | R=-40 | R=∞ | R=-40 | R=∞ | R=40 | R=∞ | R=-200 | R=150 | R=-80 | R=∞ | | | | |
| BREDDEUTV. | | | | | | | | | | | | | | | | |
| TVERRFALL | | | | | | | | | | | | | | | | |
| H.kj.b.k. | 2,0% | | | | | | | | | | | | | | 2,0% | |
| V.kj.b.k. | | | | | | | | | | | | | | | | |
| PROFIL H. | 45,47 | 45,58 | 45,72 | 46,16 | 46,45 | 46,45 | 46,44 | 46,51 | 46,29 | 46,42 | 46,29 | 46,33 | 46,25 | 45,94 | 46,16 | 46,05 |
| TERRENG H. | 45,47 | 45,58 | 45,72 | 46,16 | 46,45 | 46,45 | 46,44 | 46,51 | 46,29 | 46,42 | 46,29 | 46,33 | 46,25 | 45,94 | 46,16 | 46,05 |
| OVERBYGN.T. | | | | | | | | | | | | | | | | |

| 45,83 | 45,74 | 45,59 | 45,59 | 45,38 | 45,15 | 45,09 | 44,88 | 44,71 | 44,45 | 44,10 | 43,70 | 43,75 | 43,26 | 43,40 | 42,88 | 43,05 | 42,59 | 42,73 | 42,22 | 42,49 | 42,07 | 42,34 | 41,64 | 42,27 | 41,35 | 42,28 | 41,16 | 42,38 | 41,26 | 42,56 | 41,25 | 42,81 | 41,33 | 43,04 | 42,27 | 43,22 | 42,24 | 43,35 | 42,57 | 43,43 | 42,71 | 43,47 | 42,59 | 43,45 | 42,35 | 43,38 | 42,00 | 43,39 | 41,92 | 43,32 | 41,88 | 43,14 | 42,21 | 43,07 | 42,26 | 42,99 | 42,75 | 42,91 | 42,69 | 42,83 | 42,52 | 42,75 | 42,13 | 42,67 | 41,88 | 42,55 | 42,26 | 42,4 | 41,67 | 42,12 | 41,78 | 42,02 | 41,92 | 41,94 | 41,92 | 41,90 | 41,81 | 41,83 | 41,62 | 41,68 | 41,37 | 41,36 | 41,31 | 41,25 | 41,15 | 41,11 | 41,03 | 40,94 | 40,88 | 40,75 | 40,75 | 40,53 | 40,50 | 40,29 | 39,96 | 40,02 | 39,82 | 39,73 | 39,45 | 39,43 | 39,14 | 39,18 | 39,29 | 38,99 | 38,90 | 38,87 | 39,01 | 38,81 | 38,74 | 38,81 | 38,82 | 38,84 |
|---|---|---|---|---|---|---|---|---|---|---|---|---|---|---|---|---

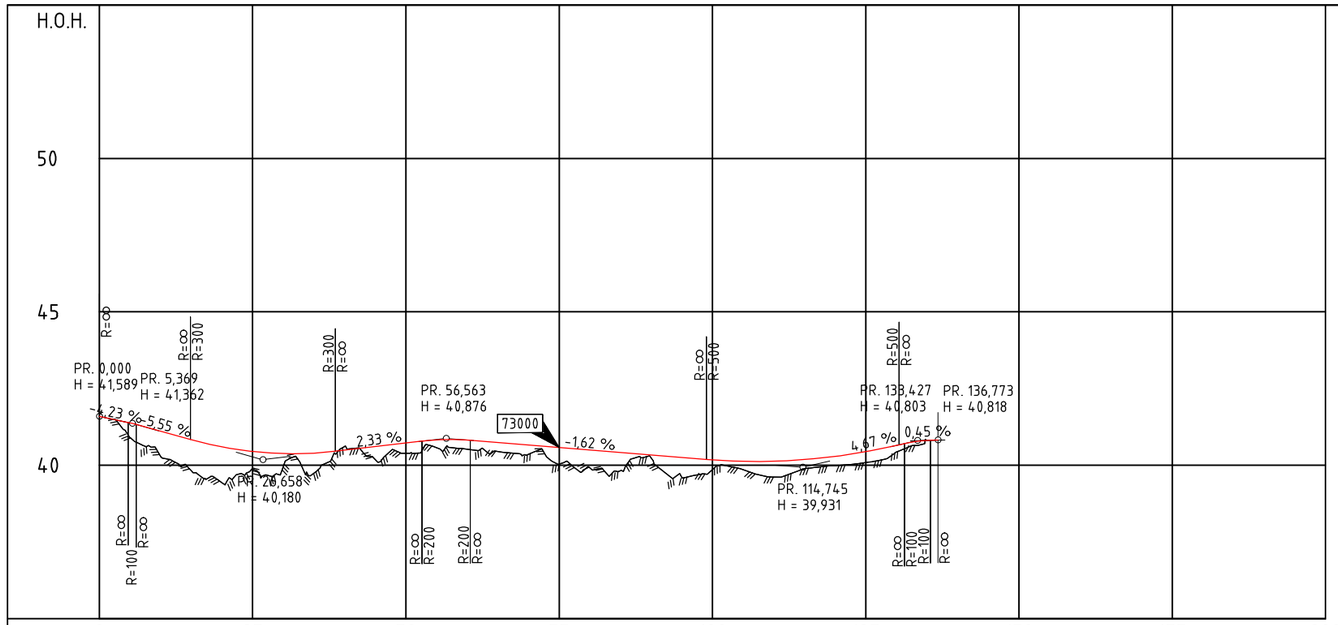


| PROFIL NR. | 0 | 25 | 50 | 75 | 100 | 125 | 150 | 175 | 200 |
|---|---|---|---|---|---|---|---|---|---|
| HOR.KURV. | R=∞ R=-15 | R=∞ | R=300 | R=∞ | R=-40 R=∞ | | | | |
| BREDDEUTV. | | | | | | | | | |
| TVERRFALL | | | | | | | | | |
| H.kj.b.k. | 2,0% 2,0% | 2,0% | | | | 2,0% 2,0% | 2,0% | | |
| V.kj.b.k. | | | | | | | | | |
| PROFIL H. | 41,59 | | | | | | | | |
| TERRENG H. | 40,90 41,38 | 40,29 41,10 | 39,82 40,83 | 39,43 40,59 | 39,87 40,44 | 39,95 40,38 | 39,74 40,39 | 40,61 40,49 | 40,18 40,66 |
| | 40,39 40,72 | 40,57 40,83 | 40,52 40,82 | 40,45 40,74 | 40,36 40,66 | 40,04 40,58 | 39,91 40,50 | 39,62 40,41 | 40,24 40,33 |
| | 39,61 40,25 | 39,86 40,17 | 39,85 40,13 | 39,61 40,13 | 39,89 40,18 | 39,98 40,29 | 40,09 40,44 | 40,43 40,64 | 40,81 40,82 |
| OVERBYGN.T. | | | | | | | | | |

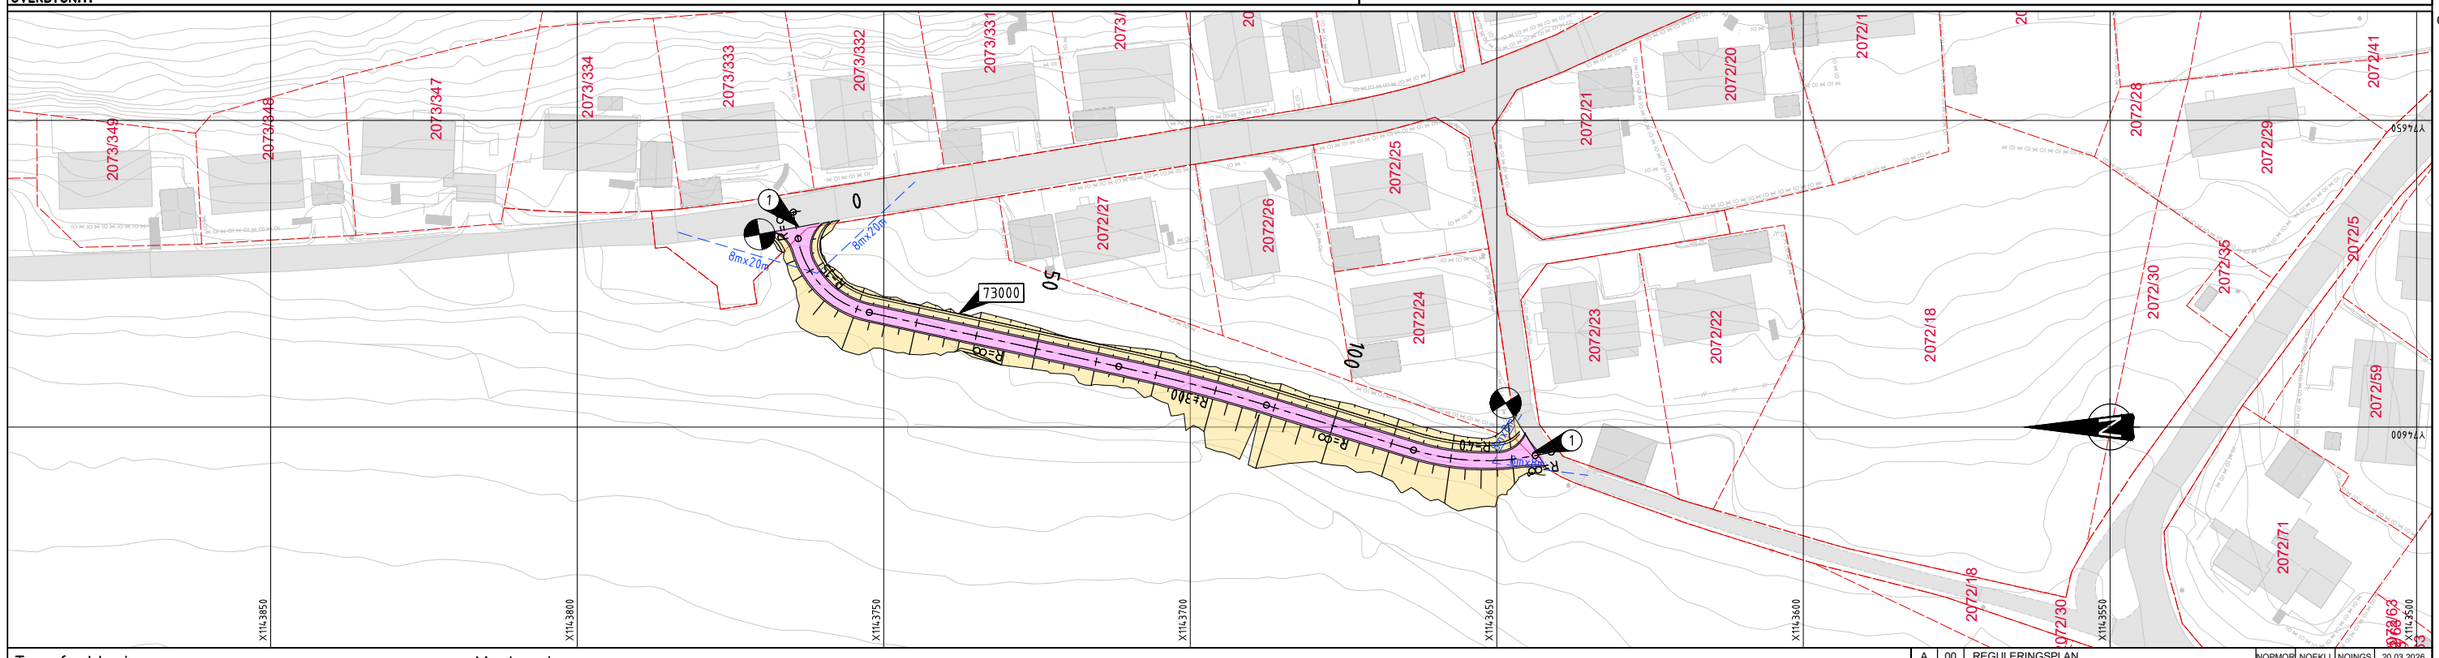


## Tegnforklaring

- 0000 — Modellhenvisning
- G/S-vei
- Grøft/skjæring/fylling
- Eiendomsgrense, eks
- Grense frisikt
- Parsellgrense

## Merknad

1. GS-veg tilpasses eksisterende flater

| Status | Rev. | Endring | Utført | Kontr. | Ansv. | Dato |
|---|---|---|---|---|---|---|
| A | 00 | REGULERINGSPLAN | NOPMOR | NOEKLI | NOINGS | 20.03.2026 |
| | | | NO1F1F | NOPMOR | NOINGS | 20.03.2026 |

SARPSBORG KOMMUNE

G/S-VEI GREÅKERDALEN

Målestokk: 1:500 1:100

Format: A1

REGULERINGSPLAN
G/S Kitterødveien
(Veimod 73 000)
Plan og profil, pr. 0 - 135

Oppdragsleder:INGRID LIEN

Oppdragsnr.: 10236965

SWECO Norge AS
Hjalmar Wessels vei 10, 1721 Sarpsborg
TLF.69 13 96 00 FAX.69 13 96 01


| Disiplin | Løpenummer: | Status | Rev. |
|---|---|---|---|
| Y | C003 | A | 00 |

C00

P:\32113\10236965_Reguleringsplan_gang-_og_sykkelvei_i_Greåkerdalen\000\07 Modeller - Tegninger\00 Gjeldende tegninger og modeller\LAYOUT\10236965_LAY_C.dwg
søndag 12. april 2026 23:52:02

## Snitt B-B - Langs lekeplass


Modell 72000 vist profil 150

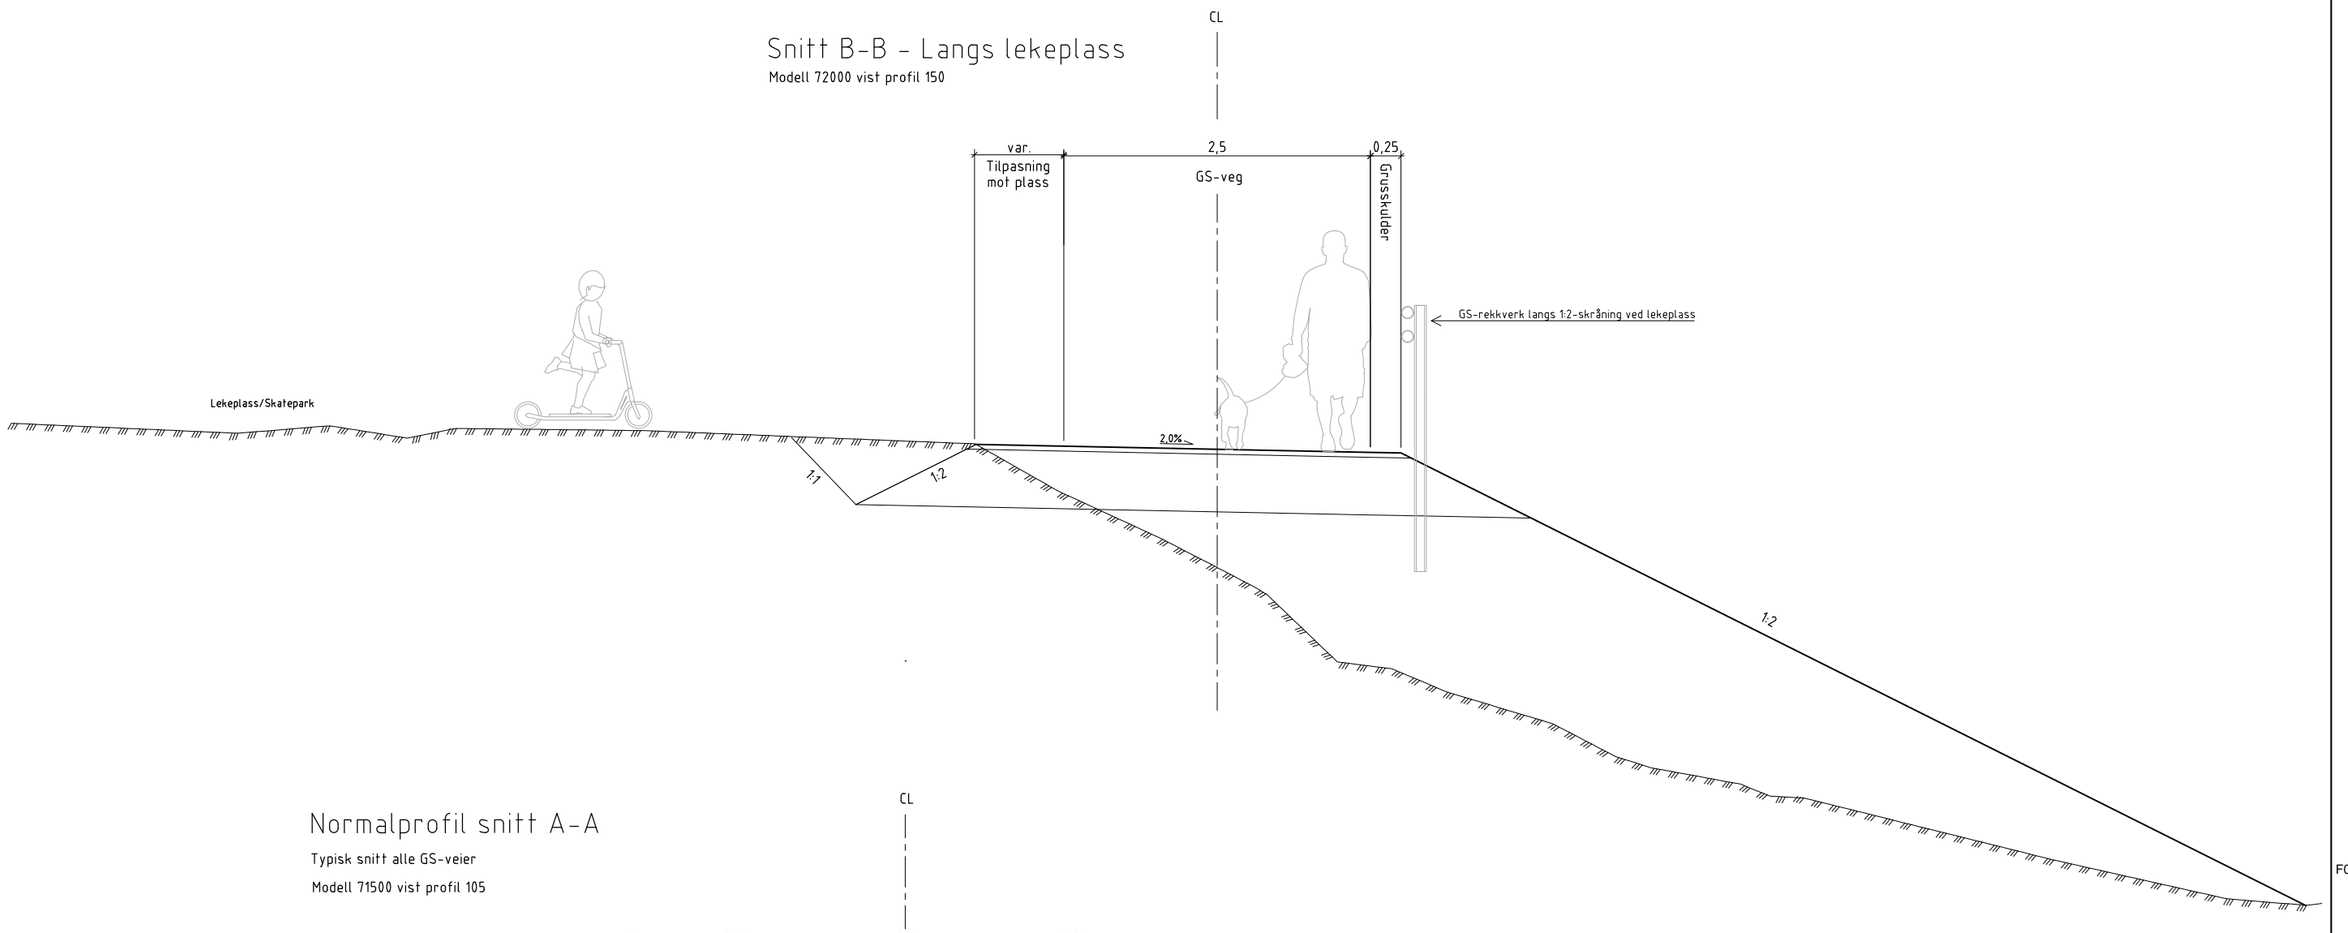


## Normalprofil snitt A-A

Typisk snitt alle GS-veier

Modell 71500 vist profil 105

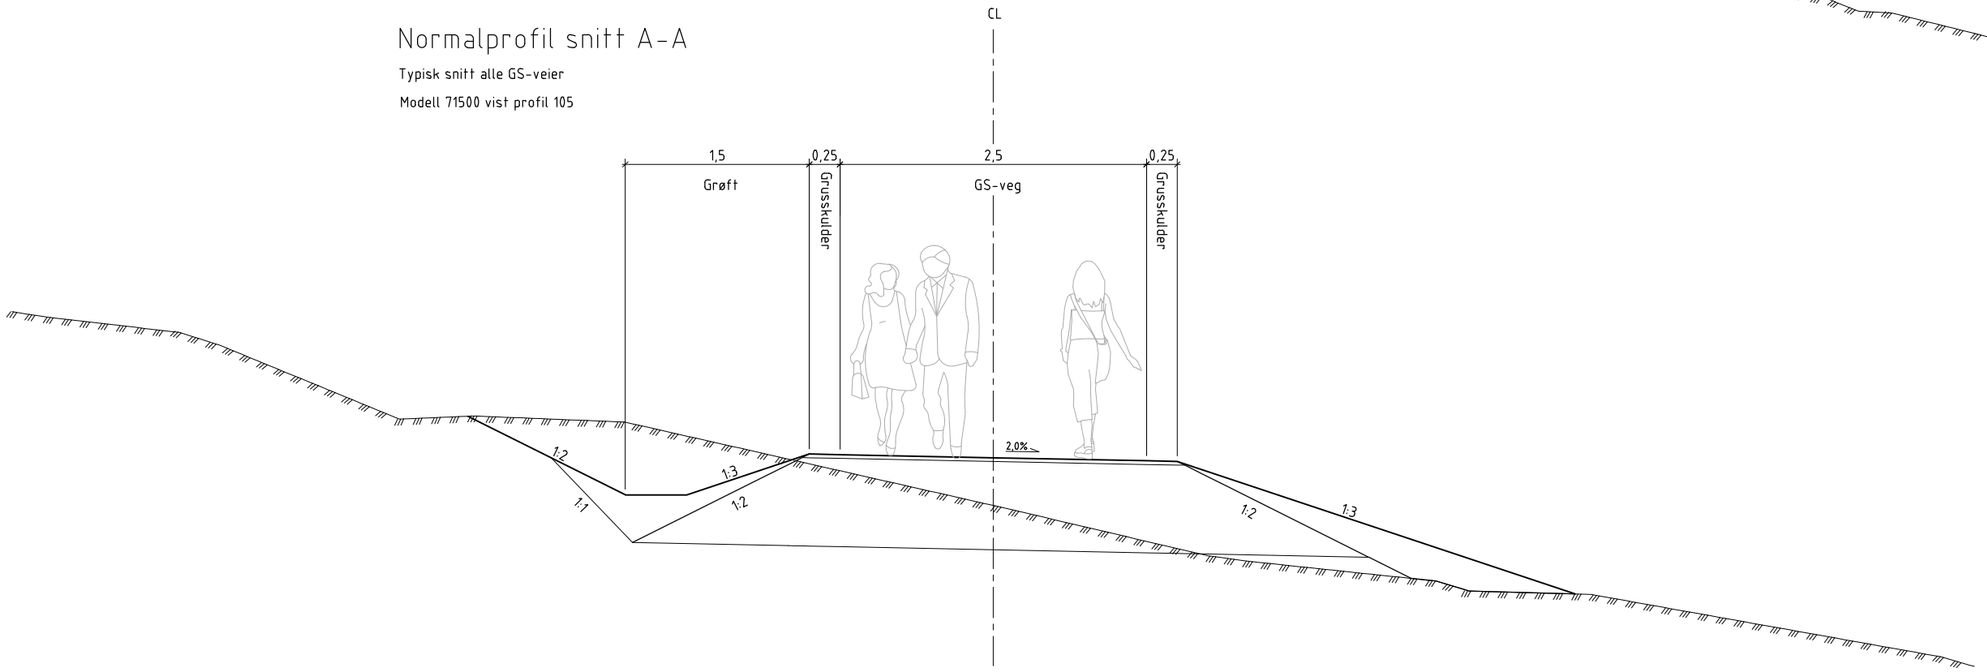


| | | | | | | |
|---|---|---|---|---|---|---|
| A | 00 | REGULERINGSPLAN | NOPMOR | NOEKLI | NOINGS | 20.03.2026 |
| Status | Rev. | Endring | Utført | Kontr. | Ansv. | Dato |
| | | SARPSBORG KOMMUNE | NO1F1F | NOPMOR | NOINGS | 20.03.2026 |
| | | G/S-VEI GREÅKERDALEN | Målestokk 1:25 | | | Format A1 |
| REGULERINGSPLAN | | | Oppdragsleder: INGRID LIEN | | | |
| | | | Oppdragsnr. 10236965 | | | |
| Normalprofiler | | | | | | |
| SWECO Norge AS<br>Hjalmar Wessels vei 10, 1721 Sarpsborg<br>TLF.69 13 96 00 FAX.69 13 96 01 | | | Disiplin Y | Løpenummer: F001 | Status A | Rev. 00 |

P:\32113\10236965_Reguleringsplan_gang-_og_sykkelvei_i_Greåkerdalen\000\07 Modeller - Tegninger\00 Gjeldende tegninger og modeller\LAYOUT\10236965_LAY_F.dwg
søndag 12. april 2026 23:52:44

HENVISNING:

MERKNADER:

GENERELT:

## TEGNFORKLARING:

| | Prosjektert | Eksisterende |
|---|---|---|
| VANNLEDNING | | VL |
| SPILLVANNSLEDNING | | SP |
| Pumpeledning spillvann | | PS |
| OVERVANN | | OV |
| KUMNUMMER | | ○ |
| SANDFANG/SLUK | | ⊟ ⊞ |
| PUMPESTASJON | | ⏏ ⏏ |
| TOMTEGRENSE | | |
| STIKKRENNE | | |
| FALLRETNING | → | |

| Status | Rev. | Endring | Utført | Kontr. | Ansv. | Dato |
|---|---|---|---|---|---|---|
| A | 01 | LAGT TIL EKS. VA I HJULVEIEN | NOHEMN | NOHAST | NOINGS | 13.08.2026 |
| A | 00 | REGULERINGSPLAN | NOHEMN | NOHAST | NOINGS | 20.03.2026 |
| | | | NOHEMN | NOHAST | NOINGS | 20.03.2026 |

SARPSBORG KOMMUNE

G/S-VEI GREÅKERDALEN

Målestokk 1:500

Format A1

REGULERINGSPLAN

Oppdragsleder:INGRID LIEN

Oppdragsnr. 10236965

Overvannsplan

SWECO Norge AS
Hjalmar Wessels vei 10, 1721 Sarpsborg
TLF.69 13 96 00 FAX.69 13 96 01

Disiplin: W | Løpenummer: G001 | Status: A | Rev.: 01

\\Nosppfs002\oppdrag\321131\10236965_Reguleringsplan_gang-_og_sykkelvei_i_Greåkerdalen\000\07 Modeller - Tegninger\00 Gjeldende tegninger og modeller\LAYOUT\LAY_G.dwg
torsdag 13. august 2026 08:24:15

HENVISNING:

MERKNADER:

GENERELT:

## TEGNFORKLARING:

| | Prosjektert | Eksisterende |
|---|---|---|
| VANNLEDNING | | VL |
| SPILLVANNSLEDNING | | SP |
| Pumpeledning spillvann | | PS |
| OVERVANN | | OV |
| KUMNUMMER | | ○ |
| SANDFANG/SLUK | | ⊟ ⊞ |
| PUMPESTASJON | | ◭ ◮ |
| UTLØP | | △ |
| TOMTEGRENSE | | |
| STIKKRENNE | ▬▬▬ | |
| FALLRETNING | → | |

| Status | Rev. | Endring | Utført | Kontr. | Ansv. | Dato |
|---|---|---|---|---|---|---|
| A | 00 | REGULERINGSPLAN | NOHEMN | NOHAST | NOINGS | 20.03.2026 |

SARPSBORG KOMMUNE

G/S-VEI GREÅKERDALEN

Målestokk 1:500 | Format A1

REGULERINGSPLAN

Overvannsplan

Oppdragsleder:INGRID LIEN

Oppdragsnr. 10236965

SWECO Norge AS
Hjalmar Wessels vei 10, 1721 Sarpsborg
TLF.69 13 96 00 FAX.69 13 96 01

| Disiplin | Løpenummer: | Status | Rev. |
|---|---|---|---|
| W | G002 | A | 00 |

HENVISNING:

SE SWECO'S TEGN. NR 10229816-

MERKNADER:

GENERELT:

TEGNFORKLARING:

| | Prosjektert | Eksisterende |
|---|---|---|
| VANNLEDNING | | VL |
| SPILLVANNSLEDNING | | SP |
| Pumpeledning spillvann | | PS |
| OVERVANN | | OV |
| KUMNUMMER | | |
| SANDFANG/SLUK | | |
| PUMPESTASJON | | |
| TOMTEGRENSE | | |
| Stikkrenne | | |
| Fallretning | | |

| Status | Rev. | Endring | Utført | Kontr. | Ansv. | Dato |
|---|---|---|---|---|---|---|
| A | 00 | REGULERINGSPLAN | NOHEMN | NOHAST | NOINGS | 20.03.2026 |

SARPSBORG KOMMUNE

G/S-VEI GREÅKERDALEN

Målestokk 1:500 | Format A1

REGULERINGSPLAN

Overvannsplan

Oppdragsleder:INGRID LIEN

Oppdragsnr. 10236965

SWECO Norge AS
Hjalmar Wessels vei 10, 1721 Sarpsborg
TLF.69 13 96 00 FAX.69 13 96 01

Disiplin W | Løpenummer: G003 | Status A | Rev. 00

\\Nospgfs002\oppdrag\321\3\10236965_Reguleringsplan_gang-_og_sykkelvei_i_Greåkerdalen\000\07 Modeller - Tegninger\00 Gjeldende tegninger og modeller\Under arbeid\NOHEMN\LAY_1_G00x_1.dwg
fredag 27. mars 2026 12:18:26


## TEGNFORKLARING:

| | EKSISTERENDE | PROSJEKTERT |
|---|---|---|
| Kommunalt, trekkerør | | |
| Elvia, HS kabel i jord | | |
| Elvia, LS kabel i jord | | |
| Telia, kabeltrase i jord | | |
| Telenor, kabeltrase i jord | | |
| GlobalConnect, trase i jord | | |
| Viken Fiber, trase i jord | | |
| Elvia, nettstasjon | | |
| Veglys | | |
| Viken Fiber, trekkekum | | |
| Kommunalt, tennskap | | |

## MERKNAD:

- Kabelpåvisning skal utføres før gravearbeider igangsettes.
- Gravearbeider på eller nær høyspenningskabler og linjer skal meldes til netteier før arbeidene starter.
- Omlegging av eksisterende kabler og teknisk utstyr skal koordineres og avklares med respektive eiere.
- Inntegnede kabeltraseer er veiledende og kan avvike fra faktisk beliggenhet.
- Det kan forekomme kabler og teknisk infrastruktur i området som ikke er vist på tegningen.
- Endelig masteplassering, lyspunkthøyder og valg av armatur fastsettes i detaljprosjekteringen.
- Belysning er vist prinsipielt på tegningen. For detaljer om belysningsnivåer, lysklasser, armaturforutsetninger og beregningsgrunnlag vises det til utførte lysberegninger.

1. Eksisterende høyspentkabler ligger i området/krysser tiltaket. Kabler må ivaretas i henhold til netteiers krav. Tiltak må avklares med og godkjennes av eier (Elvia).
2. Eksisterende tele-/fibertrase ligger innenfor tiltaksområdet. Tiltak må avklares med eier (Viken Fiber).
3. Foreslått plassering av nytt tennskap for nytt offentlig belysningsanlegg langs ny gang- og sykkelveiparsell.
4. Prinsipiell strømforsyning til nytt tennskap er vist i planen. Endelig tilknytning og teknisk utforming fastsettes i senere fase av elektroinstallatør i dialog med netteier Elvia.

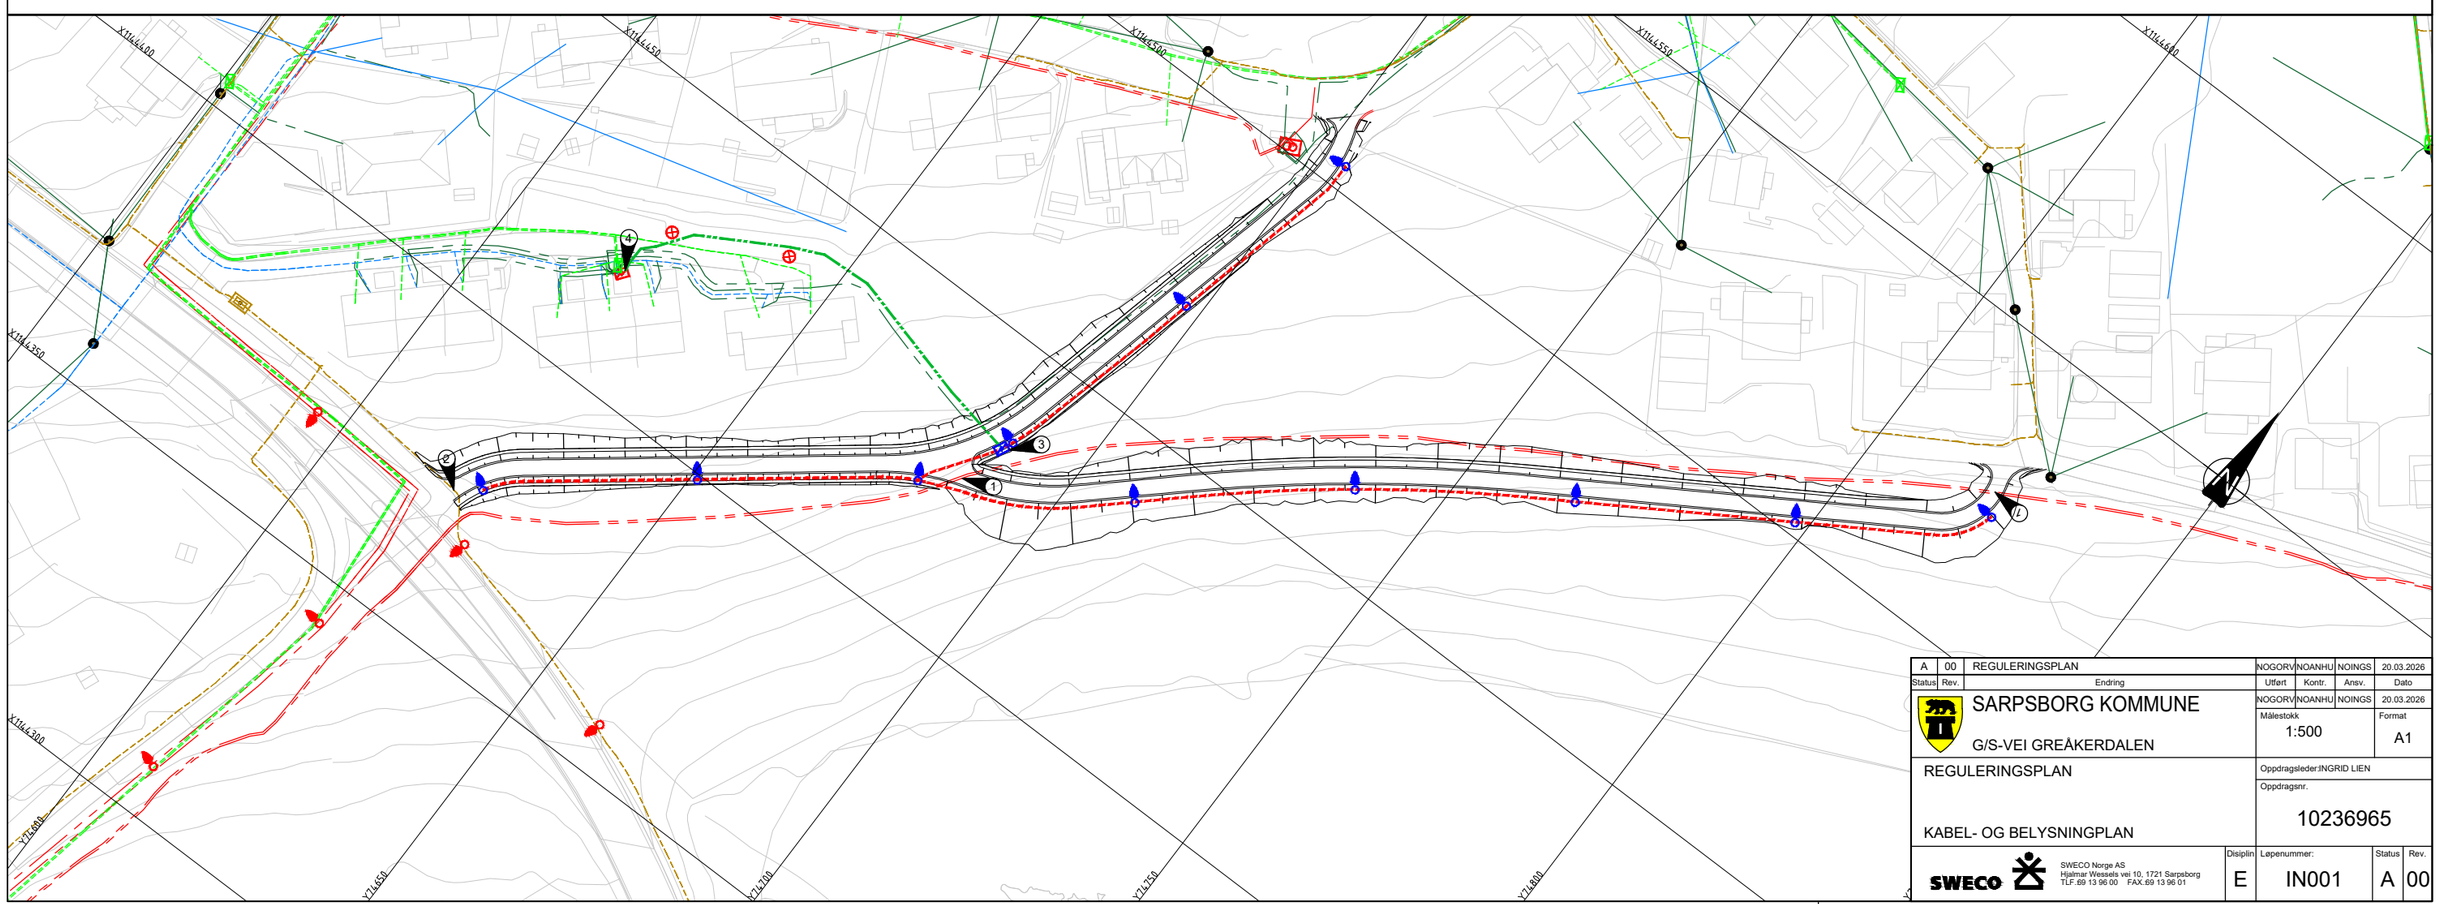


| | | | | | |
|---|---|---|---|---|---|
| A | 00 | REGULERINGSPLAN | NOGORV | NOANHU | NOINGS | 20.03.2026 |
| Status | Rev. | Endring | Utført | Kontr. | Ansv. | Dato |

SARPSBORG KOMMUNE

G/S-VEI GREÅKERDALEN

| NOGORV | NOANHU | NOINGS | 20.03.2026 |
|---|---|---|---|

Målestokk 1:500 | Format A1

REGULERINGSPLAN

Oppdragsleder:INGRID LIEN

KABEL- OG BELYSNINGPLAN

Oppdragsnr. 10236965

SWECO Norge AS
Hjalmar Wessels vei 10, 1721 Sarpsborg
TLF.69 13 96 00 FAX.69 13 96 01

| Disiplin | Løpenummer: | Status | Rev. |
|---|---|---|---|
| E | IN001 | A | 00 |


## TEGNFORKLARING:

| | EKSISTERENDE | PROSJEKTERT |
|---|---|---|
| Kommunalt, trekkerør | | |
| Byggeforbudsbelte RN/SN | | |
| Hensynssone HS luftlinje | | |
| Elvia, HS kabel i luft | | |
| Elvia, HS kabel i jord | | |
| Elvia, LS kabel i jord | | |
| Telia, kabeltrase i jord | | |
| Telenor, kabeltrase i jord | | |
| GlobalConnect, trase i jord | | |
| Viken Fiber, trase i jord | | |
| Elvia, nettstasjon | | |
| Veglys | | |
| Viken Fiber, trekkekum | | |

## MERKNAD:

- Kabelpåvisning skal utføres før gravearbeider igangsettes.
- Gravearbeider på eller nær høyspenningskabler og linjer skal meldes til netteier før arbeidene starter.
- Omlegging av eksisterende kabler og teknisk utstyr skal koordineres og avklares med respektive eiere.
- Inntegnede kabeltraseer er veiledende og kan avvike fra faktisk beliggenhet.
- Det kan forekomme kabler og teknisk infrastruktur i området som ikke er vist på tegningen.
- Endelig masteplassering, lyspunkthøyder og valg av armatur fastsettes i detaljprosjekteringen.
- Belysning er vist prinsipielt på tegningen. For detaljer om belysningsnivåer, lysklasser, armaturforutsetninger og beregningsgrunnlag vises det til utførte lysberegninger.

1. Eksisterende regional-/sentralnettkabler krysser tiltaket. Kablene har et byggeforbudsbelte på 2 meter ut til hver side fra kablenes ytterkant. Kabler må ivaretas i henhold til netteiers krav. Tiltak må avklares med og godkjennes av eier (Elvia)
2. Eksisterende tele-/fibertrase ligger innenfor tiltaksområdet. Tiltak må avklares med eier (Viken Fiber).
3. Eksisterende tele-/fibertrase ligger innenfor tiltaksområdet. Tiltak må avklares med eier (GlobalConnect).
4. Eksisterende tele-/fibertrase ligger innenfor tiltaksområdet. Tiltak må avklares med eier (Telenor).

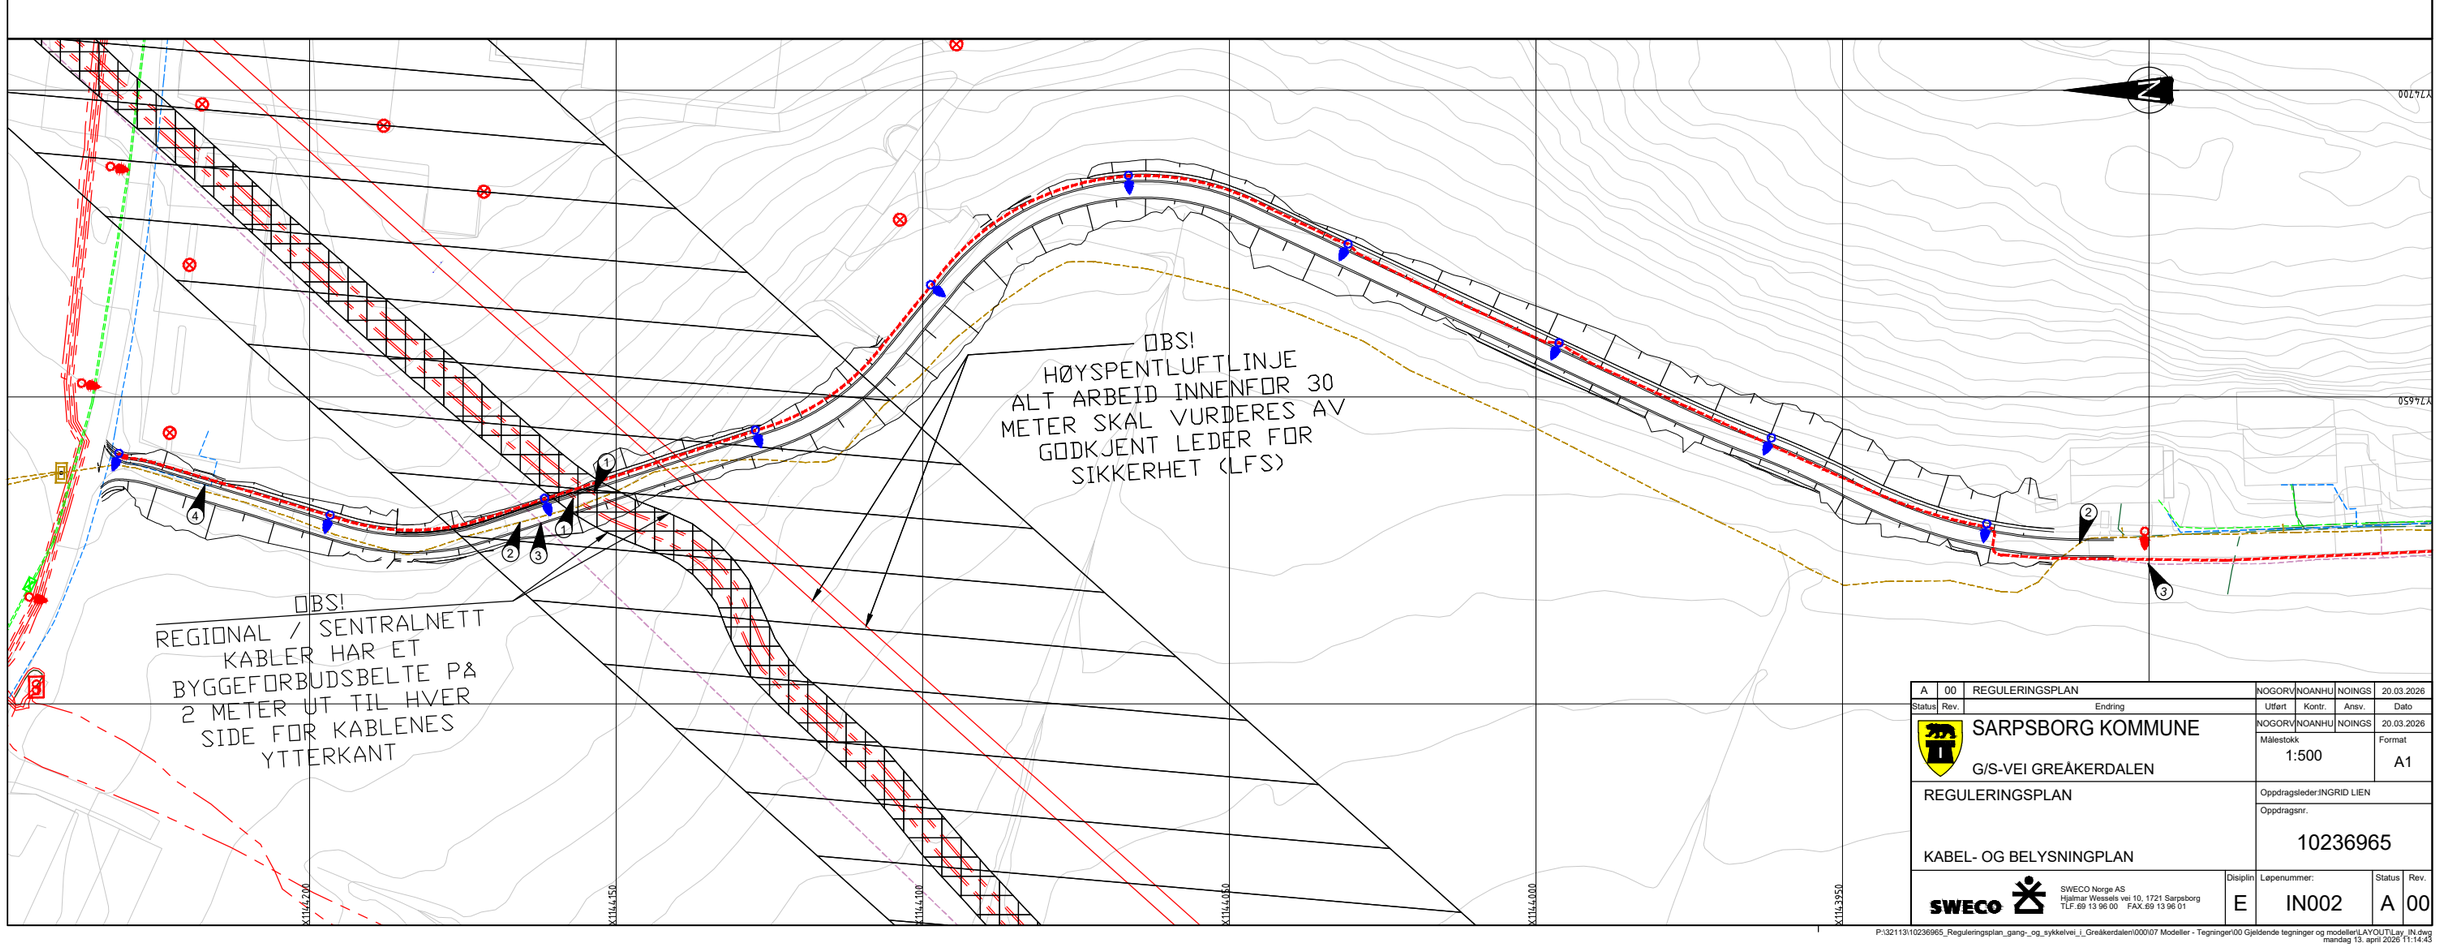


| | | | | | |
|---|---|---|---|---|---|
| A | 00 | REGULERINGSPLAN | NOGORV | NOANHU | NOINGS | 20.03.2026 |
| Status | Rev. | Endring | Utført | Kontr. | Ansv. | Dato |

SARPSBORG KOMMUNE

G/S-VEI GREÅKERDALEN

NOGORV | NOANHU | NOINGS | 20.03.2026

Målestokk 1:500 | Format A1

REGULERINGSPLAN

Oppdragsleder:INGRID LIEN

KABEL- OG BELYSNINGPLAN

Oppdragsnr. 10236965

SWECO Norge AS
Hjalmar Wessels vei 10, 1721 Sarpsborg
TLF.69 13 96 00 FAX.69 13 96 01

| Disiplin | Løpenummer: | Status | Rev. |
|---|---|---|---|
| E | IN002 | A | 00 |

P:\32113\10236965_Reguleringsplan_gang-_og_sykkelvei_i_Greåkerdalen\000\07 Modeller - Tegninger\00 Gjeldende tegninger og modeller\LAYOUT\Lay_IN.dwg
mandag 13. april 2026 11:14:43


## TEGNFORKLARING:

| | EKSISTERENDE | PROSJEKTERT |
|---|---|---|
| Kommunalt, trekkerør | | |
| Byggeforbudsbelte RN/SN | | |
| Hensynssone HS luftlinje | | |
| Elvia, HS kabel i luft | | |
| Elvia, HS kabel i jord | | |
| Elvia, LS kabel i jord | | |
| Telia, kabeltrase i jord | | |
| Telenor, kabeltrase i jord | | |
| GlobalConnect, trase i jord | | |
| Viken Fiber, trase i jord | | |
| Elvia, kabelskap | | |
| Veglys | | |
| Telia, kabelskap | | |
| Kommunalt, tennskap | | |

## MERKNAD:

- Kabelpåvisning skal utføres før gravearbeider igangsettes.
- Gravearbeider på eller nær høyspenningskabler og linjer skal meldes til netteier før arbeidene starter.
- Omlegging av eksisterende kabler og teknisk utstyr skal koordineres og avklares med respektive eiere.
- Inntegnede kabeltraseer er veiledende og kan avvike fra faktisk beliggenhet.
- Det kan forekomme kabler og teknisk infrastruktur i området som ikke er vist på tegningen.
- Endelig masteplassering, lyspunkthøyder og valg av armatur fastsettes i detaljprosjekteringen.
- Belysning er vist prinsipielt på tegningen. For detaljer om belysningsnivåer, lysklasser, armaturforutsetninger og beregningsgrunnlag vises det til utførte lysberegninger.

(2) Eksisterende tele-/fibertrase ligger innenfor tiltaksområdet. Tiltak må avklares med eier (Viken Fiber).
(3) Eksisterende tele-/fibertrase ligger innenfor tiltaksområdet. Tiltak må avklares med eier (GlobalConnect).
(4) Eksisterende tele-/fibertrase ligger innenfor tiltaksområdet. Tiltak må avklares med eier (Telenor).
(5) Foreslått plassering av nytt tennskap for nytt offentlig belysningsanlegg langs ny gang- og sykkelveiparsell.
(6) Prinsipiell strømforsyning til nytt tennskap er vist i planen. Endelig tilknytning og teknisk utforming fastsettes i senere fase av elektroinstallatør i dialog med netteier Elvia.

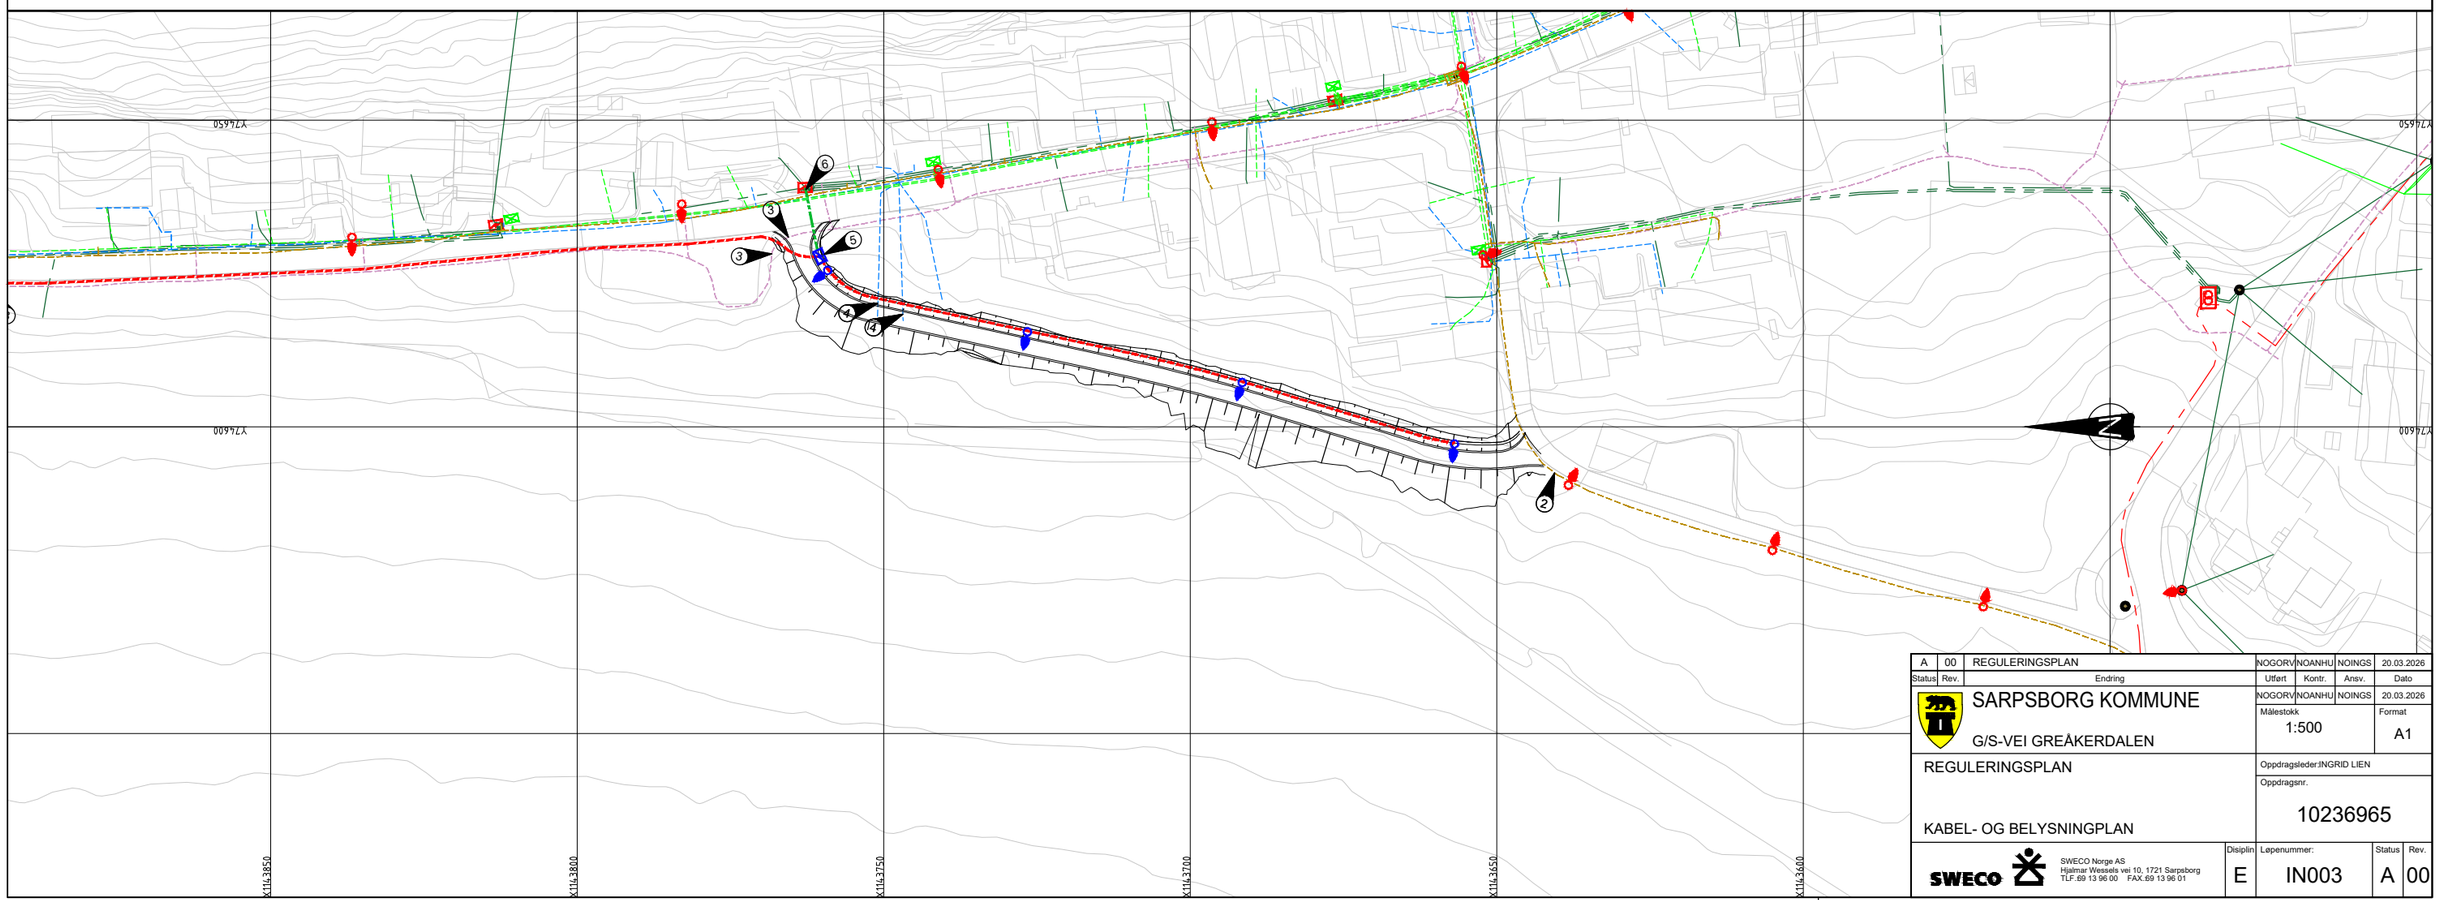


| A | 00 | REGULERINGSPLAN | NOGORV | NOANHU | NOINGS | 20.03.2026 |
|---|---|---|---|---|---|---|
| Status | Rev. | Endring | Utført | Kontr. | Ansv. | Dato |

SARPSBORG KOMMUNE
G/S-VEI GREÅKERDALEN

NOGORV | NOANHU | NOINGS | 20.03.2026
Målestokk 1:500 | Format A1

REGULERINGSPLAN

KABEL- OG BELYSNINGPLAN

Oppdragsleder:INGRID LIEN
Oppdragsnr. 10236965

SWECO Norge AS
Hjalmar Wessels vei 10, 1721 Sarpsborg
TLF.69 13 96 00 FAX.69 13 96 01

| Disiplin | Løpenummer: | Status | Rev. |
|---|---|---|---|
| E | IN003 | A | 00 |

P:\32113\10236965_Reguleringsplan_gang-_og_sykkelvei_i_Greåkerdalen\000\07 Modeller - Tegninger\00 Gjeldende tegninger og modeller\LAYOUT\Lay_IN.dwg
mandag 13. april 2026 11:15:08




| Takst nr | Gnr/Bnr | Permanent beslag | Permanent klausulert areal | Midlertidig beslag | Tilbakeført areal | Merknad |
|---|---|---|---|---|---|---|
| | | Totalt areal | Totalt areal | Totalt areal | Totalt areal | |
| - | - | 4226 m² | 0 m² | 3084 m² | 0 m² | |

## Tegnforklaring

- Permanent erverv
- Permanent klausulert
- Midlertidig beslaglagt
- Tilbakeført
- (N) Takstnummer
- Eiendomsgrense, eks
- Eiendomsgrense, ny
- Frisikt
- Formålsgrense samferdselsanlegg
- Anleggsbelte

| Status | Rev. | Endring | Utført | Kontr. | Ansv. | Dato |
|---|---|---|---|---|---|---|
| A | 00 | REGULERINGSPLAN | NO1A2D | NOEKLI | NOINGS | 20.03.2026 |

SARPSBORG KOMMUNE

G/S-VEI GREÅKERDALEN

| | | | |
|---|---|---|---|
| NO1A2D | NOEKLI | NOINGS | 20.03.2026 |
| Målestokk 1:500 | | | Format A1 |


REGULERINGSPLAN
G/S Gamle Kongevei - Lærer Larsens vei og Hjulveien
Grunnerverv oversiktstegning

Oppdragsleder:INGRID LIEN

Oppdragsnr. 10236965

SWECO Norge AS
Hjalmar Wessels vei 10, 1721 Sarpsborg
TLF.69 13 96 00 FAX.69 13 96 01

| Disiplin | Løpenummer: | Status | Rev. |
|---|---|---|---|
| Y | W001 | A | 00 |

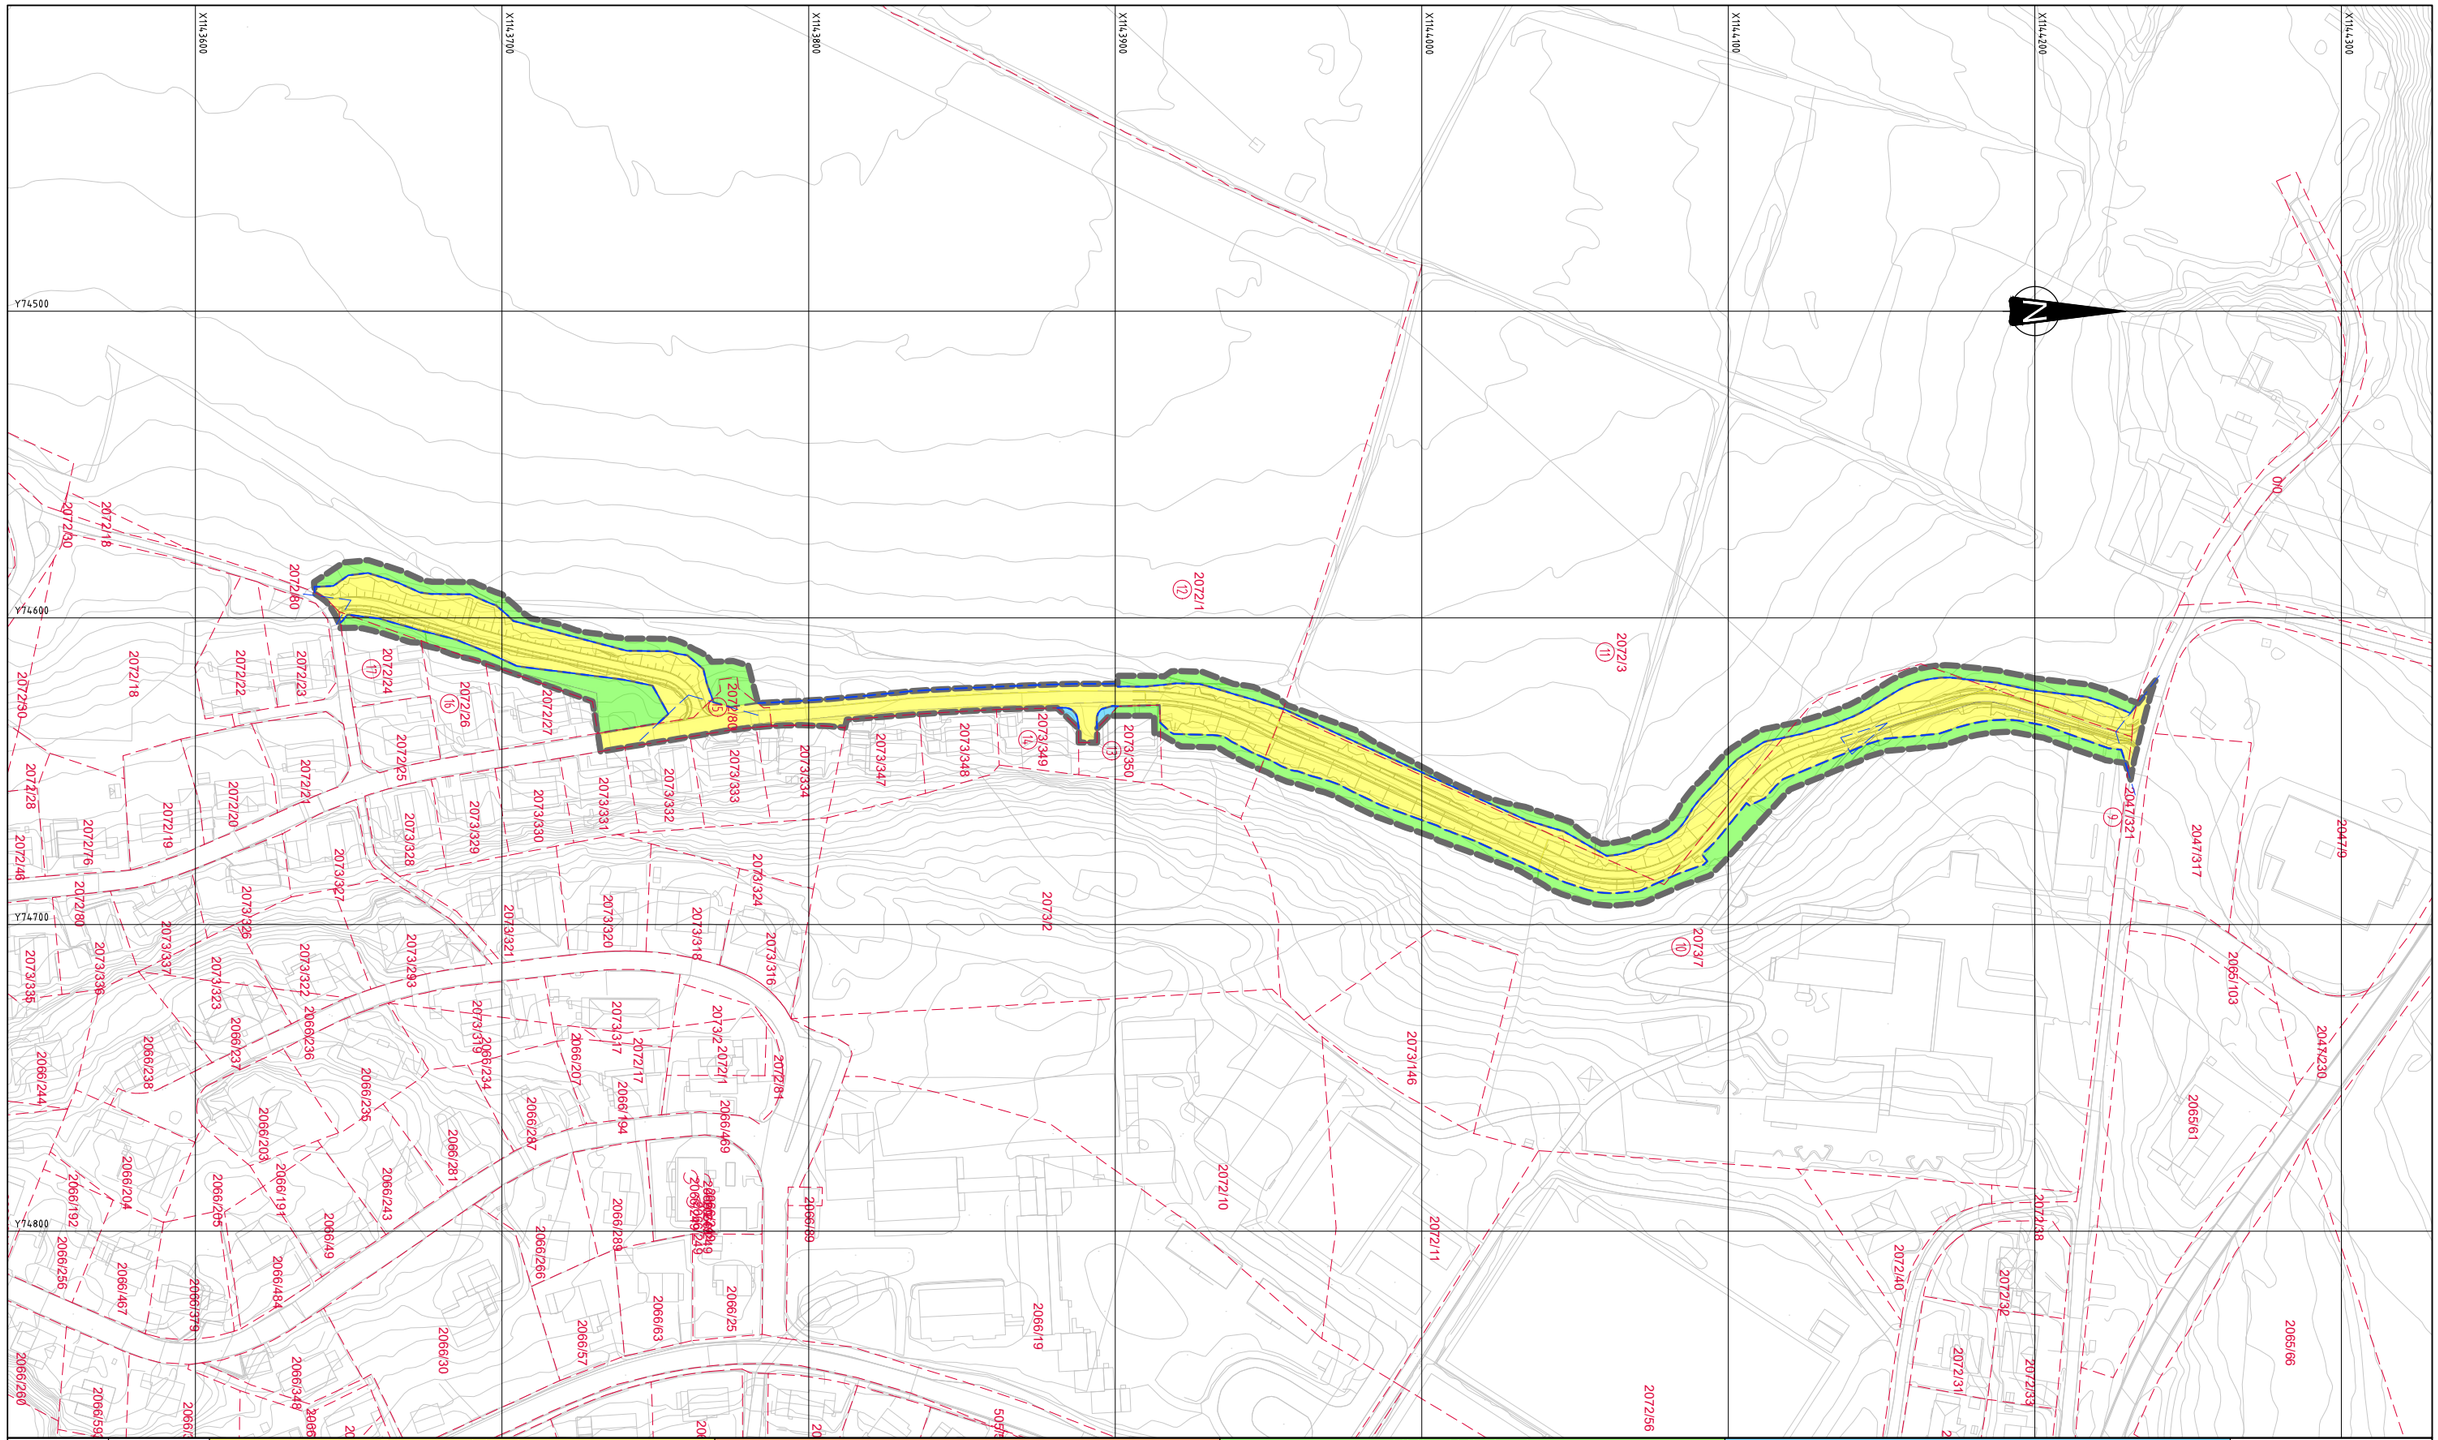


| Takst nr | Gnr/Bnr | Permanent beslag | Permanent klausulert areal | Midlertidig beslag | Tilbakeført areal | Merknad |
|---|---|---|---|---|---|---|
| | | Totalt areal | Totalt areal | Totalt areal | Totalt areal | |
| - | - | 8002 m² | 0 m² | 4142 m² | 40 m² | |

## Tegnforklaring

- Permanent erverv
- Permanent klausulert
- Midlertidig beslaglagt
- Tilbakeført
- (N) Takstnummer
- Eiendomsgrense, eks
- Eiendomsgrense, ny
- Frisikt
- Formålsgrense samferdselsanlegg
- Anleggsbelte

| Status | Rev. | Endring | Utført | Kontr. | Ansv. | Dato |
|---|---|---|---|---|---|---|
| A | 00 | REGULERINGSPLAN | NO1A2D | NOEKLI | NOINGS | 20.03.2026 |

SARPSBORG KOMMUNE

G/S-VEI GREÅKERDALEN

| | | | |
|---|---|---|---|
| NO1A2D | NOEKLI | NOINGS | 20.03.2026 |
| Målestokk 1:1000 | | | Format A1 |

REGULERINGSPLAN
G/S Haraldstadveien - Kitterødveien


Grunnerverv oversiktstegning

Oppdragsleder:INGRID LIEN

Oppdragsnr. 10236965

SWECO Norge AS
Hjalmar Wessels vei 10, 1721 Sarpsborg
TLF.69 13 96 00 FAX.69 13 96 01

| Disiplin | Løpenummer: | Status | Rev. |
|---|---|---|---|
| Y | W002 | A | 00 |

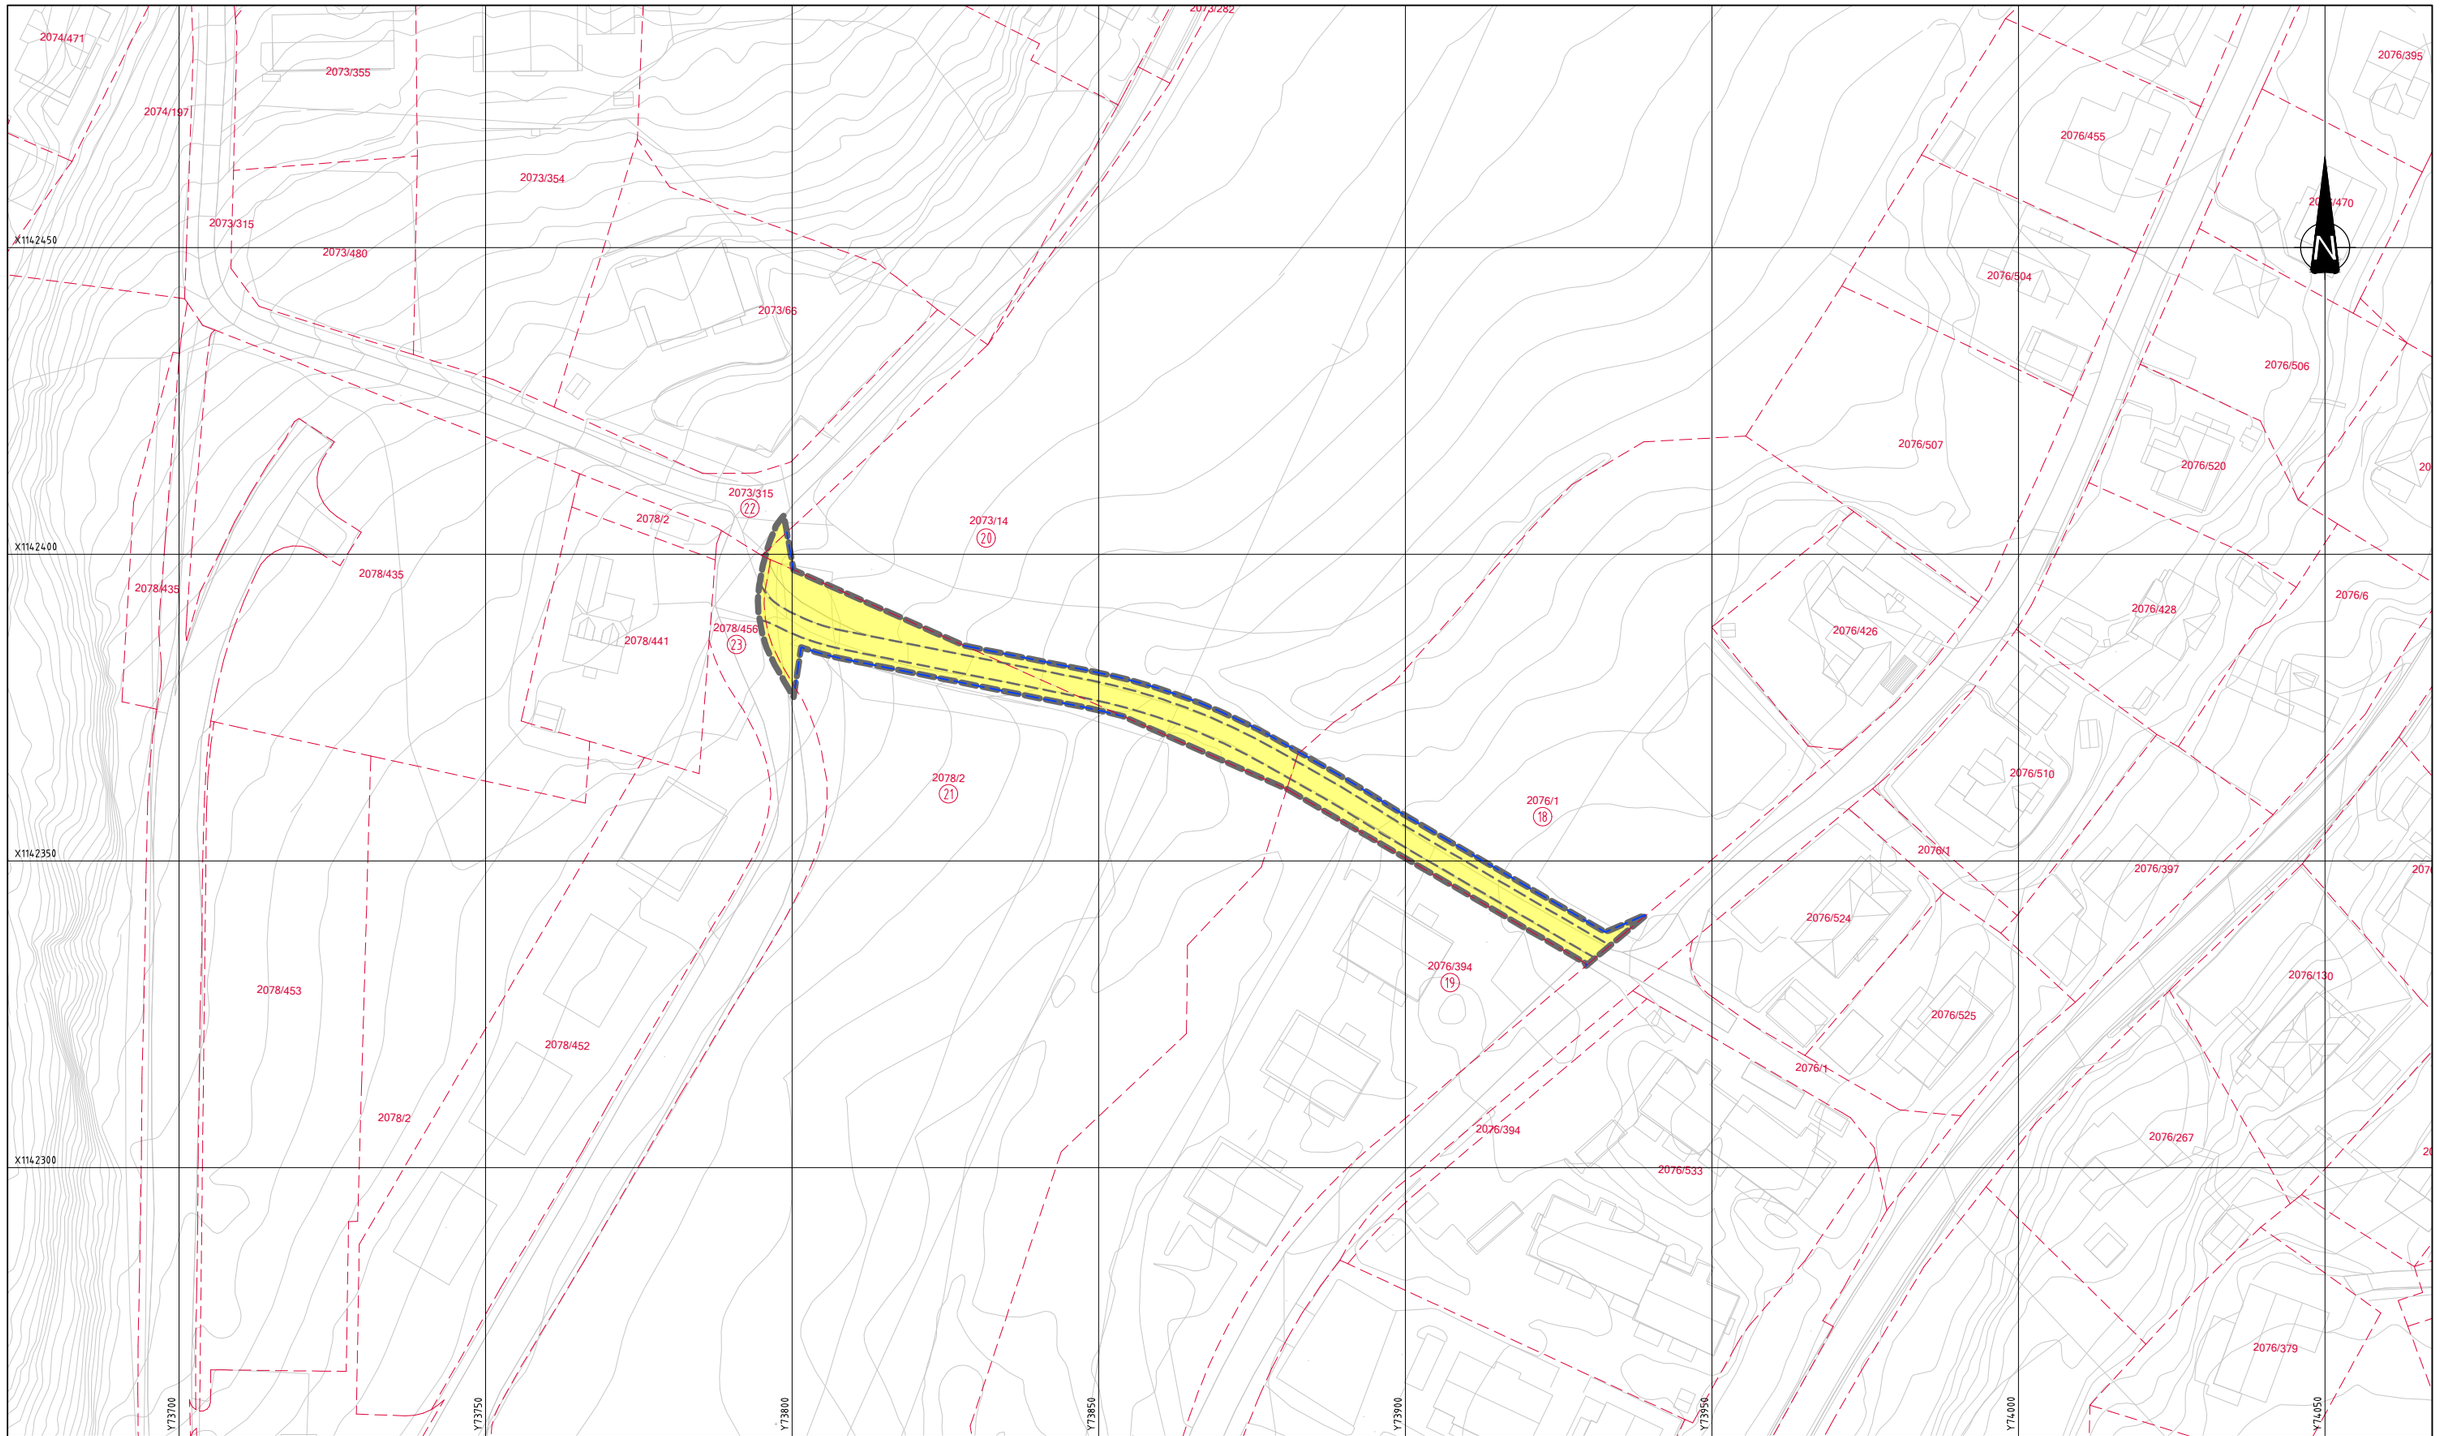


| Takst nr | Gnr/Bnr | Permanent beslag | Permanent klausulert areal | Midlertidig beslag | Tilbakeført areal | Merknad |
|---|---|---|---|---|---|---|
| | | Totalt areal | Totalt areal | Totalt areal | Totalt areal | |
| - | - | 1106 m² | 0 m² | 0 m² | 0 m² | |

## Tegnforklaring

- Permanent erverv
- Permanent klausulert
- Midlertidig beslaglagt
- Tilbakeført
- (N) Takstnummer
- Eiendomsgrense, eks
- Eiendomsgrense, ny
- Frisikt
- Formålsgrense gang- og sykkelveg
- Anleggsbelte

| Status | Rev. | Endring | Utført | Kontr. | Ansv. | Dato |
|---|---|---|---|---|---|---|
| A | 00 | REGULERINGSPLAN | NO1A2D | NOEKLI | NOINGS | 20.03.2026 |

SARPSBORG KOMMUNE

G/S-VEI GREÅKERDALEN

NO1A2D | NOEKLI | NOINGS | 20.03.2026

Målestokk 1:500

Format A1

REGULERINGSPLAN

G/S Vetabekkveien

Grunnerverv oversiktstegning

Oppdragsleder:INGRID LIEN

Oppdragsnr. 10236965

SWECO

SWECO Norge AS
Hjalmar Wessels vei 10, 1721 Sarpsborg
TLF.69 13 96 00 FAX.69 13 96 01

| Disiplin | Løpenummer: | Status | Rev. |
|---|---|---|---|
| Y | W003 | A | 00 |

| Grunnervervsliste | Areal ($m^2$) | | | | | |
|---|---|---|---|---|---|---|
| Takst nr: | Gnr/Bnr: | Oprinnelig areal | Permanent erverv | Resterende areal | Midlertidig beslag | Tilbakeført areal |
| 1 | 2047/156 | 259,4 | 71,4 | 188 | 14 | |
| 2 | 2047/117 | 1051,3 | | 1051,3 | 46,6 | |
| 3 | 2047/77 | 1106,3 | 1 | 1105,3 | 13 | |
| 4 | 2047/41 | 1883,1 | 27,3 | 1855,8 | | |
| 5 | 2047/149 | 65,1 | 24,2 | 40,9 | 40,9 | |
| 6 | 0/0 | | 0,3 | | 254,9 | |
| 7 | 2047/152 | 51502,3 | 3948,2 | 47554,1 | 2714,3 | |
| 8 | 2047/80 | 7351,2 | 153,7 | 7197,5 | | |
| 9 | 2047/321 | 6274,8 | 73,7 | 6201,1 | | |
| 10 | 2073/7 | 31784,1 | 3232,5 | 28551,6 | 1495,8 | |
| 11 | 2072/3 | 243227,4 | 937,6 | 242289,8 | 836,8 | |
| 12 | 2072/1 | 312024,2 | 3355,4 | 308629 | 1601,1 | -39,8 |
| 13 | 2073/350 | 548,6 | | 548,6 | 60,8 | 21,4 |
| 14 | 2073/349 | 503,4 | | 503,4 | | 18,4 |
| 15 | 2072/80 | 15712,8 | 398,2 | 15314,6 | 77,8 | |
| 16 | 2072/26 | 659,7 | | | 12,4 | |
| 17 | 2072/24 | 627,1 | 5 | 622,1 | 60,1 | |
| 18 | 2076/1 | 5572 | 361,8 | 5210,2 | | |
| 19 | 2076/394 | 7917,6 | 0,1 | 7917,5 | | |
| 20 | 2073/14 | 80432,3 | 300,2 | 80132,1 | | |
| 21 | 2078/2 | 28410,6 | 414,1 | 27996,5 | | |
| 22 | 2073/315 | 1630,6 | 6,8 | 1623,8 | | |
| 23 | 2078/456 | 5138,4 | 23,4 | 5115 | | |
| Sum | | | 13334,9 | | 7228,5 | |

| A | 00 | REGULERINGSPLAN | NO1A2D | NOEKLI | NOINGS | 20.03.2026 |
|---|---|---|---|---|---|---|
| Status | Rev. | Endring | Utført | Kontr. | Ansv. | Dato |

SARPSBORG KOMMUNE

G/S-VEI GREÅKERDALEN

| NO1A2D | NOEKLI | NOINGS | 20.03.2026 |
|---|---|---|---|

Målestokk: -

Format: A1

REGULERINGSPLAN

Grunnerverv samletabell

Oppdragsleder:INGRID LIEN

Oppdragsnr.: 10236965

SWECO Norge AS
Hjalmar Wessels vei 10, 1721 Sarpsborg
TLF.69 13 96 00 FAX.69 13 96 01

| Disiplin | Løpenummer: | Status | Rev. |
|---|---|---|---|
| Y | W004 | A | 00 |