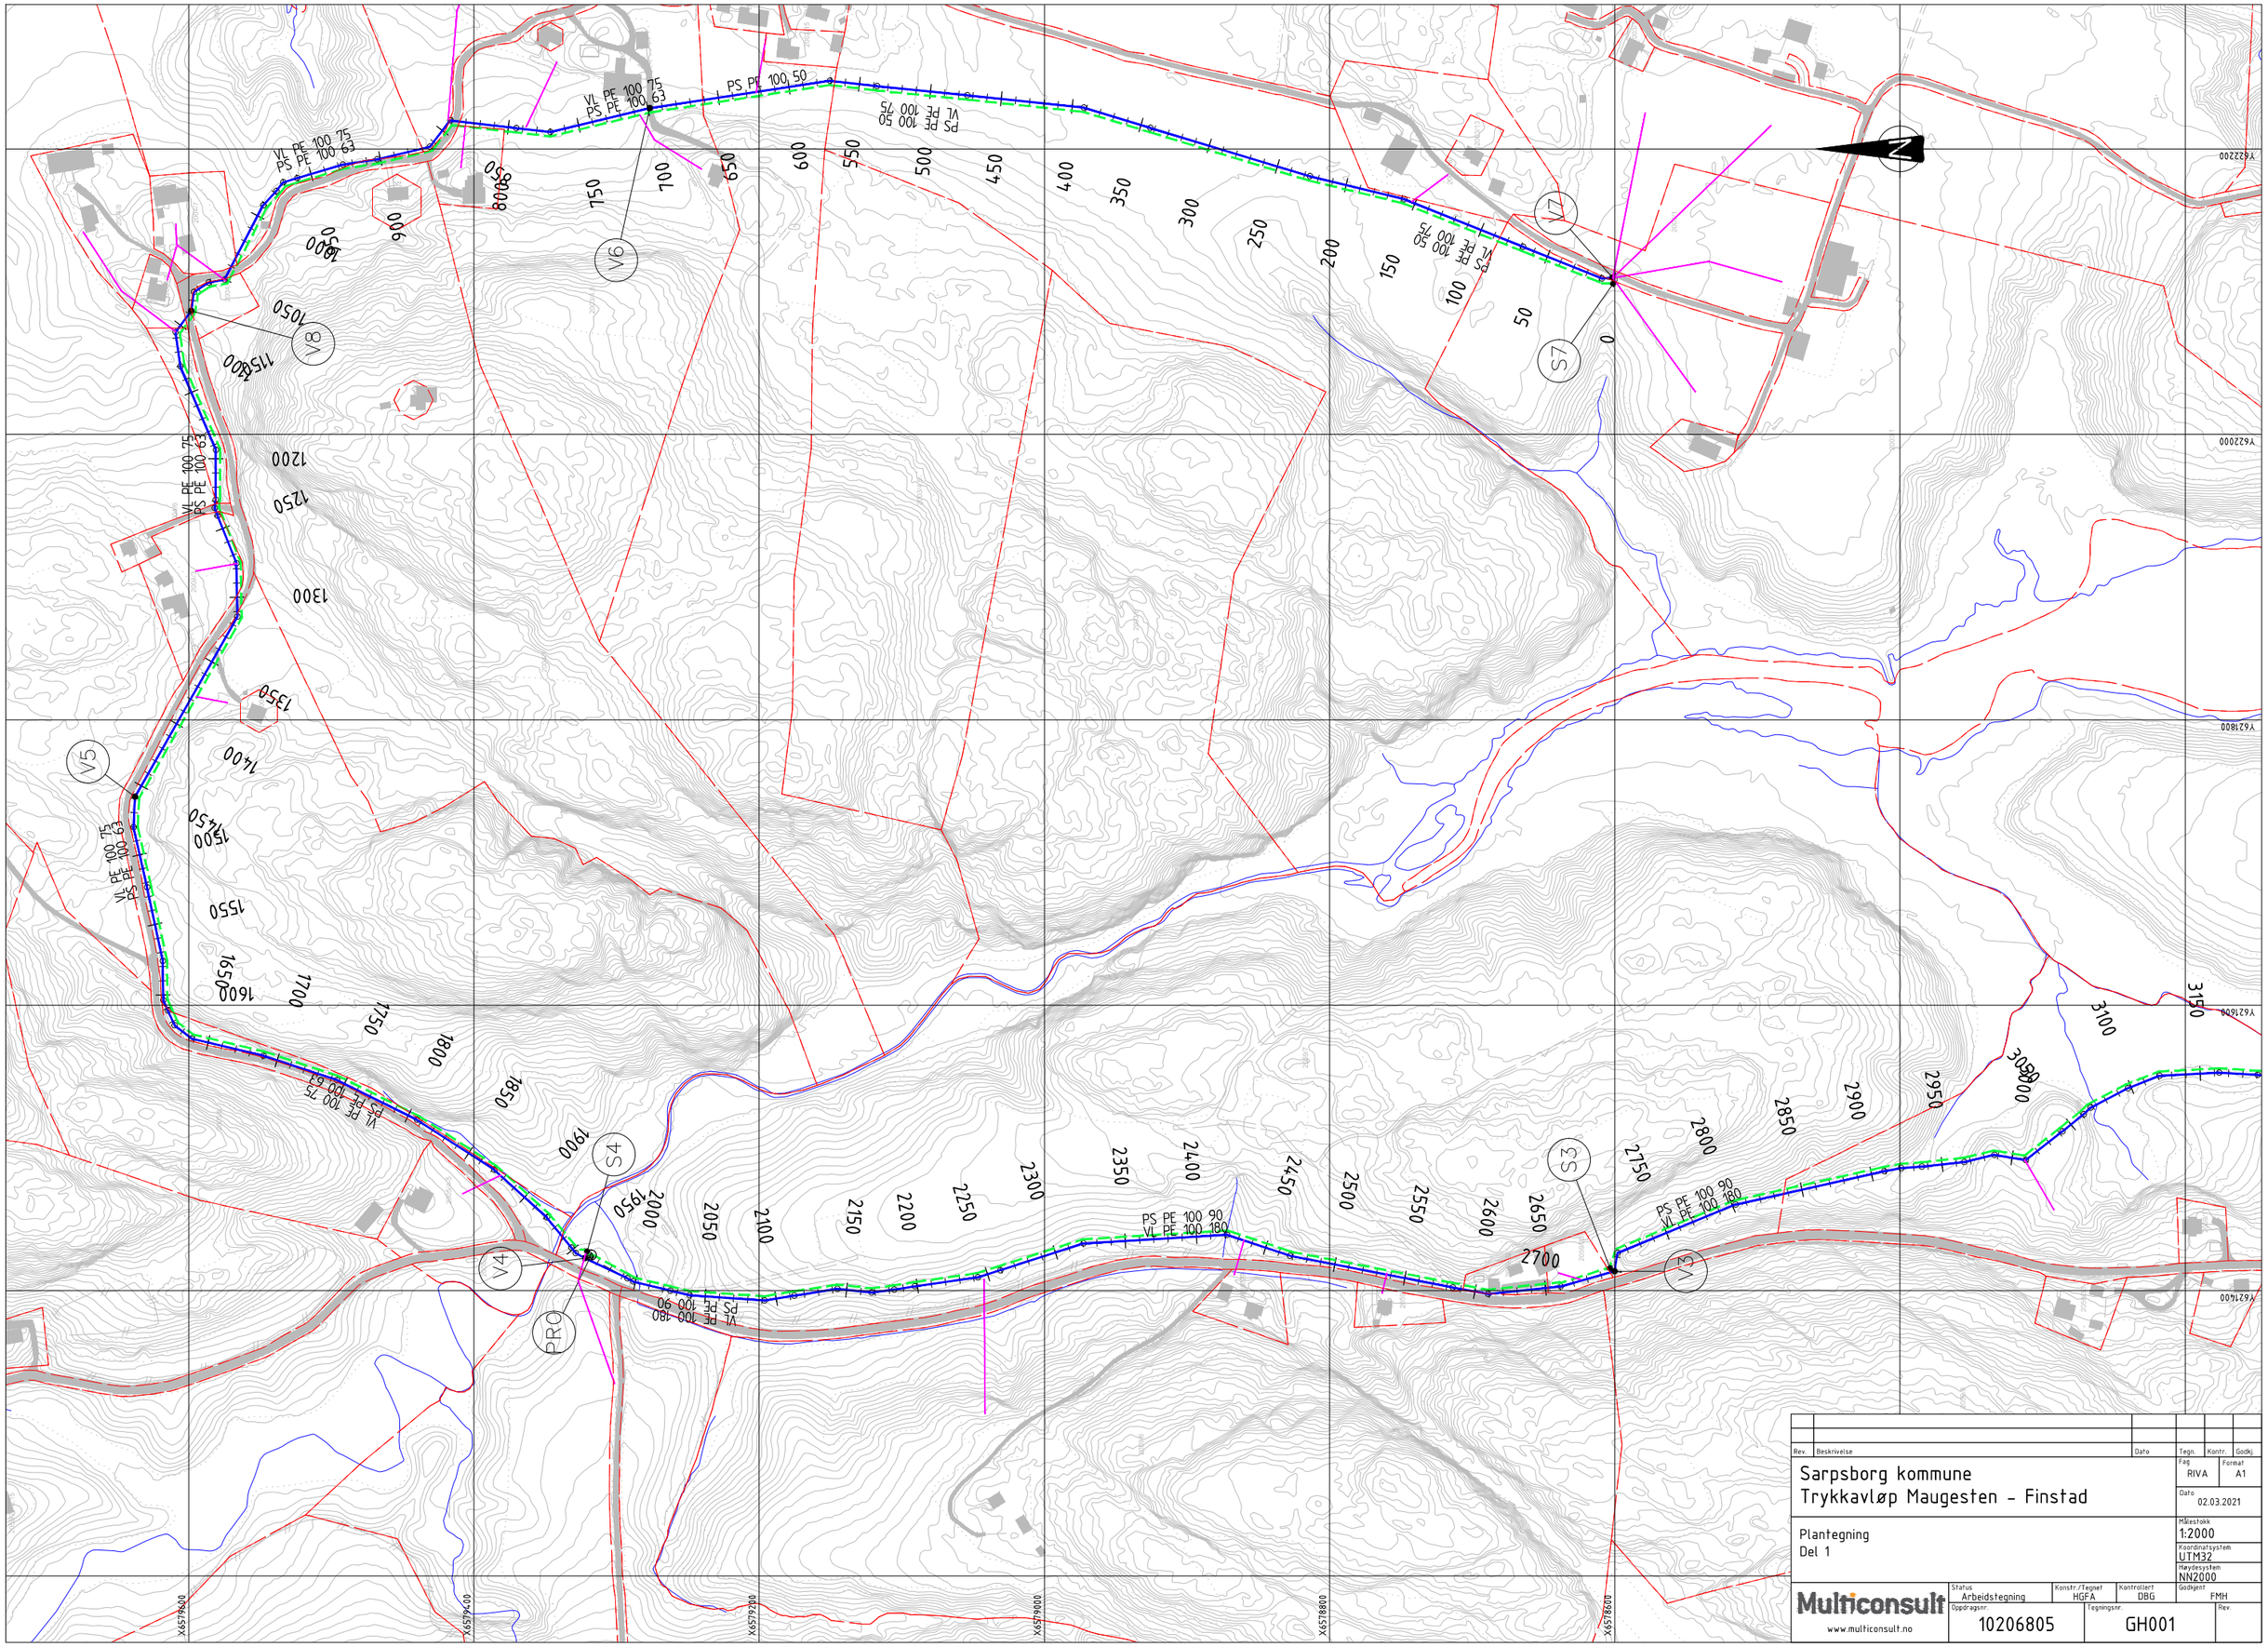

Rev.	Beskrivelse	Dato	Tegn.	Kontr.	Godkj.

Sarpsborg kommune
Trykkavløp Maugesten - Finstad

Plantegning
Del 1

Fag: RIVA
Format: A1
Dato: 02.03.2021
Målestokk: 1:2000
Koordinatsystem: UTM32
Høydesystem: NN2000

Multiconsult
www.multiconsult.no

Status: Arbeidstegning
Konstr./Tegnet: HGFA
Kontrollert: DBG
Godkjent: FMH
Oppdragsnr.: 10206805
Tegningsnr.: GH001
Rev.: