



Markdata	Grunneier	
Markslag		
Grunnforhold		
Terreng H.	39.53	
	39.64	
	39.68	
	39.73	
	39.90	
	40.06	
	40.12	
	40.15	
	40.14	
	40.21	
	40.30	
	40.28	
	40.23	
	40.08	
	39.93	
	39.72	
	39.45	
	39.34	
	39.17	
	39.00	
	38.87	
	38.81	
	38.77	
	38.28	
	37.96	
	37.76	
	37.62	
	37.20	
	36.78	
	36.35	
	35.71	
	34.71	
	32.71	
	30.98	
	29.98	
	29.75	
	29.58	
	29.48	
	29.42	
	29.25	
	29.00	
	28.94	
	28.83	
	28.90	
	28.91	
	28.97	
Vann	Kumavstand	101.9
	Fall i ‰	-2%
	Kote utv. topp	37.03
	Rør dim. og type	PVC 160
Spillvann	Kumavstand	132.1
	Fall i ‰	-66%
	Kote innv. bunn	34.79
	Rør dim. og type	PVC 160
Overvann	Kumavstand	130.2
	Fall i ‰	72%
	Kote innv. bunn	34.91
	Rør dim. og type	PP DV 250

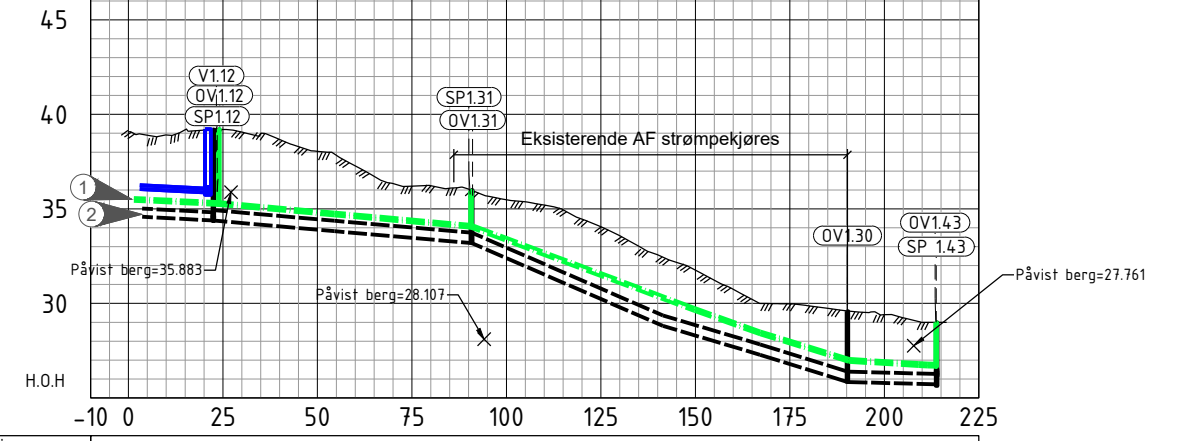

Markdata	Grunneier	
Markslag		
Grunnforhold		
Terreng H.	39.08	
	38.90	
	38.91	
	39.18	
	39.17	
	39.20	
	39.06	
	38.67	
	38.29	
	38.05	
	37.84	
	37.28	
	36.72	
	36.34	
	36.20	
	36.20	
	36.09	
	36.04	
	35.67	
	35.48	
	35.37	
	35.20	
	34.96	
	34.46	
	33.58	
	33.03	
	32.57	
	32.17	
	31.76	
	31.23	
	30.75	
	30.21	
	29.99	
	29.98	
	29.74	
	29.61	
	29.52	
	29.40	
	29.23	
	29.00	
	29.00	
Vann	Kumavstand	18.1
	Fall i ‰	-10%
	Kote utv. topp	36.28
	Rør dim. og type	PE 250
Spillvann	Kumavstand	22.4
	Fall i ‰	-10%
	Kote innv. bunn	35.23
	Rør dim. og type	PVC 160
Overvann	Kumavstand	19.0
	Fall i ‰	-10%
	Kote innv. bunn	34.58
	Rør dim. og type	PP DV 500

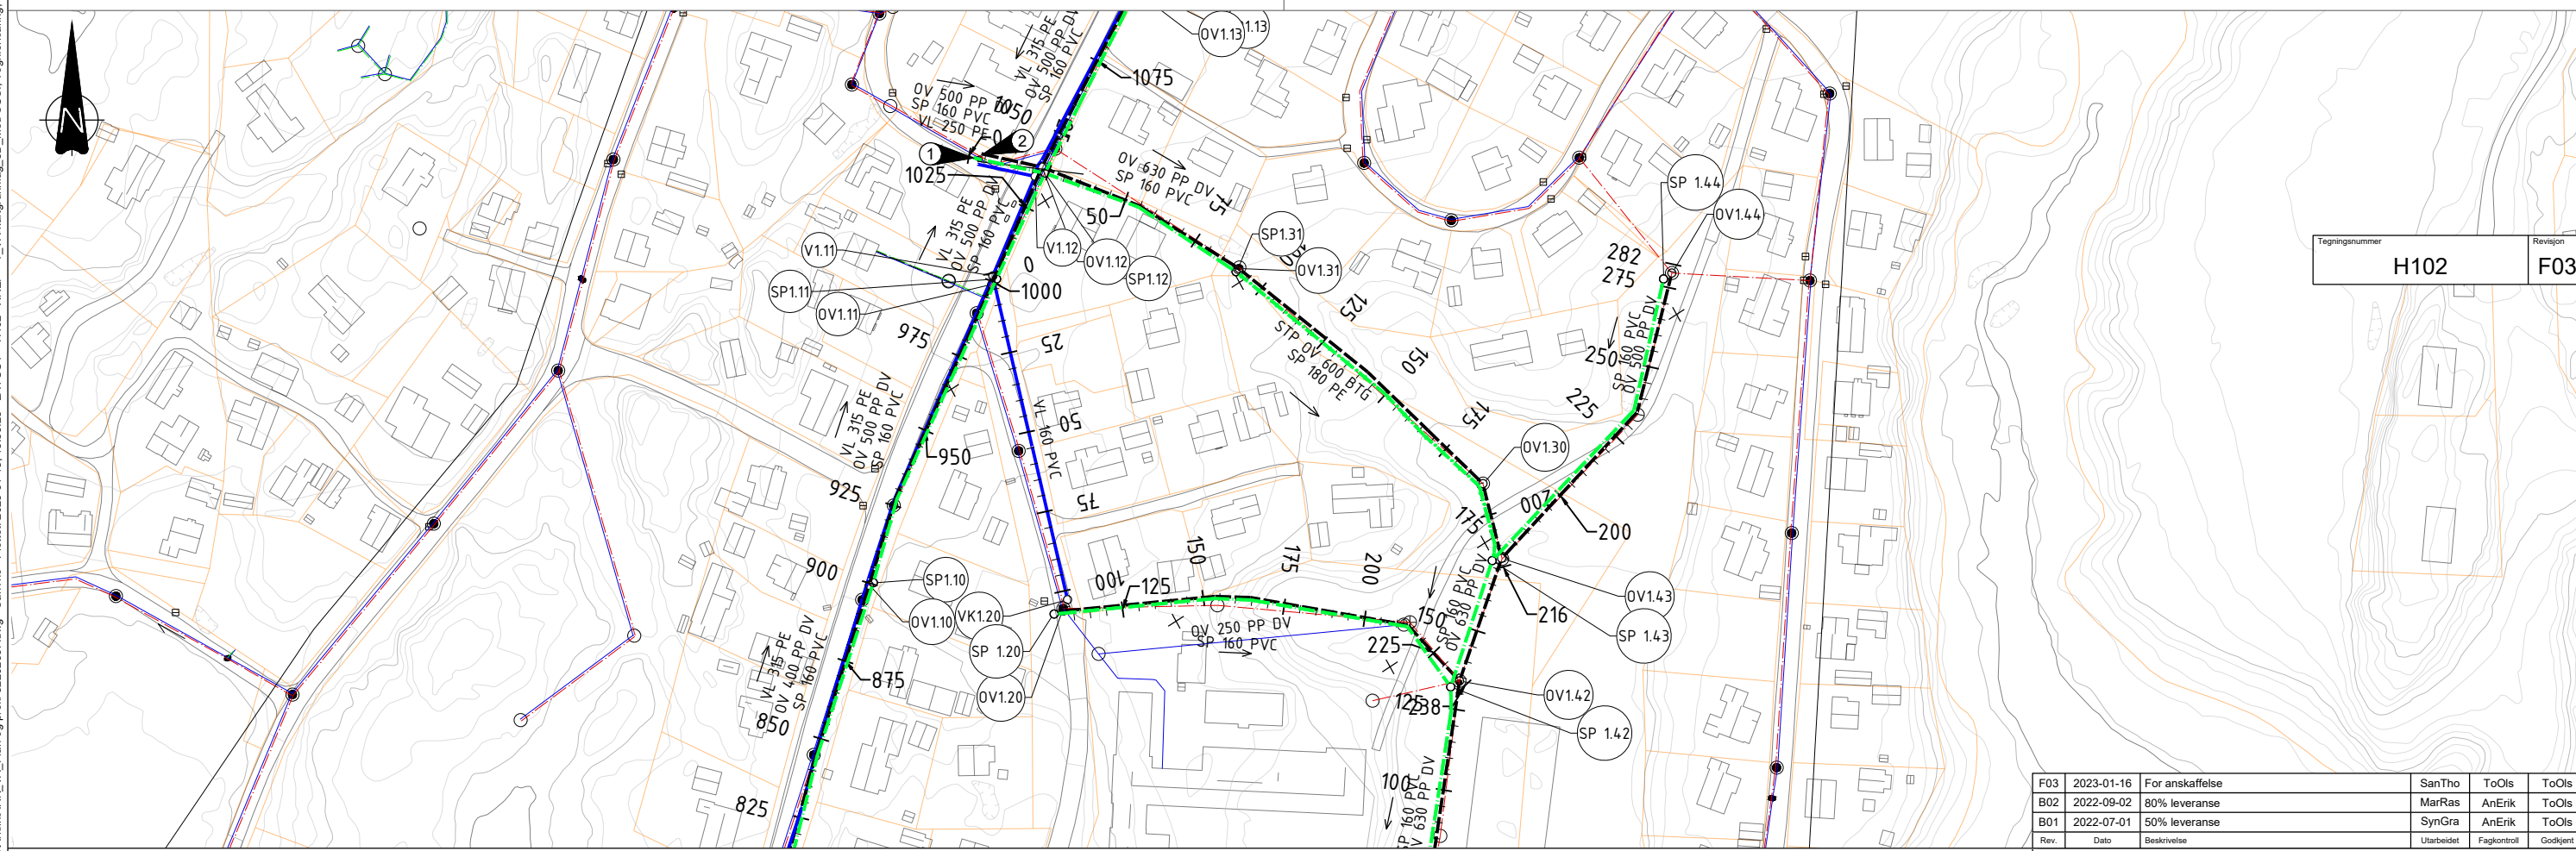

Tegningsnummer	H102
Revisjon	F03

Rev.	Dato	Beskrivelse	SanTho	ToOls	ToOls
B02	2022-09-02	90% leveranse	MarRas	AnErik	ToOls
B01	2022-07-01	50% leveranse	SynGra	AnErik	ToOls
			Utarbeidet	Fagkontroll	Godkjent

**TEGNFORKLARING**

Vannledning		PROSJEKTERT VA
Spillvannsledning		PROSJEKTERT VA
Overvannsledning		PROSJEKTERT VA
Avløp felles		PROSJEKTERT VA
Eiendomsgrenser		ANNET
Sluk		ANNET
Kummer		ANNET
Påvist berg		ANNET

**HENVISNINGER**

- 1. Sarpsborg kommunes VA-norm

**ANVISNINGER**

- 1. SP terser
- 2. Eksisterende AF tilkobles OV

Målestokk (gjelder A1)  
**1:1000**

**VA-separering Norbyeveien - Hafslundsøy**  
 Plan- og profil  
 Hafslundsøy skole og Hagestuveien, PEL 0-237  
 Skogsområde, PEL 0-216

Norconsult	Oppdragsnummer	Tegningsnummer	Revisjon
	52202697	H102	F03

X:\nonoppdrag\G\Fredrikstad\52202697\BIM\VA\_T\Arkiv\ARK\_VA\_Plan-og-profil\52202697.dwg - SanTho - Pliktet: 2023-01-18, 13:39:25 - LAYOUT = H102 - XREF = T\_VA-kartgrunning\_3D\_Med SOSI\_Tegningklarung\_T\_FKG\_kartgrunning\_2D