


Kommunale samleveger

Fylkesveg og riksveg

# VEINORM


## Fortausutforming sentrum - profil

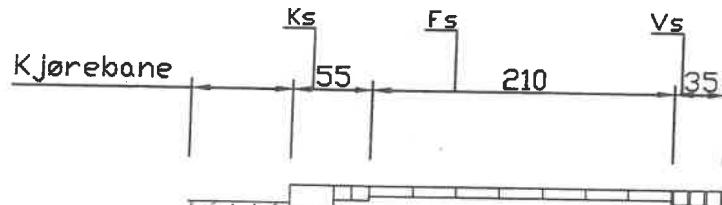

Ks = Kantsteinsone

Fs = Ferdsselssone

Vs = Veggzone

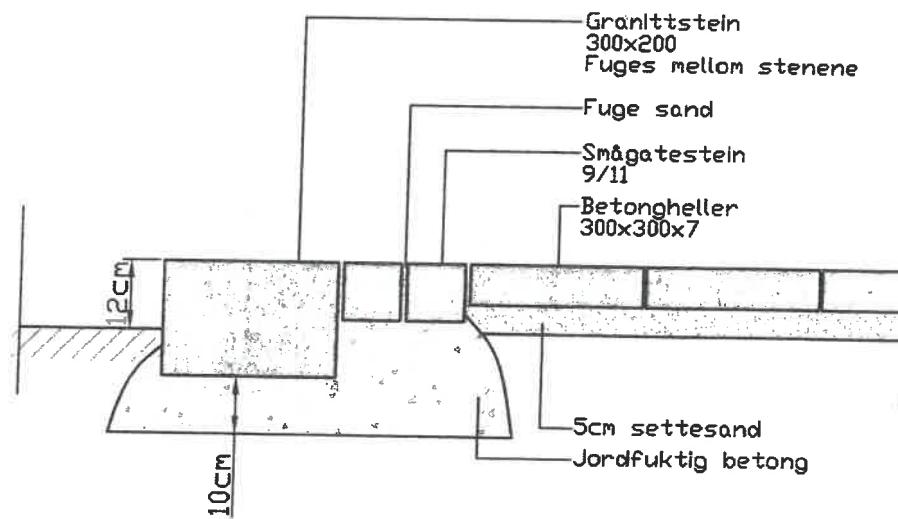


Ved bregenset tilgjengelig fortausbreddde, utstikkende trapper, skiltstolper, koblingsskap m.m., anses det som bedre & redusere ferdsselssonen enn veggsonen.

# VEINORM

## Fortausutforming sentrum - plan



Alternativ A

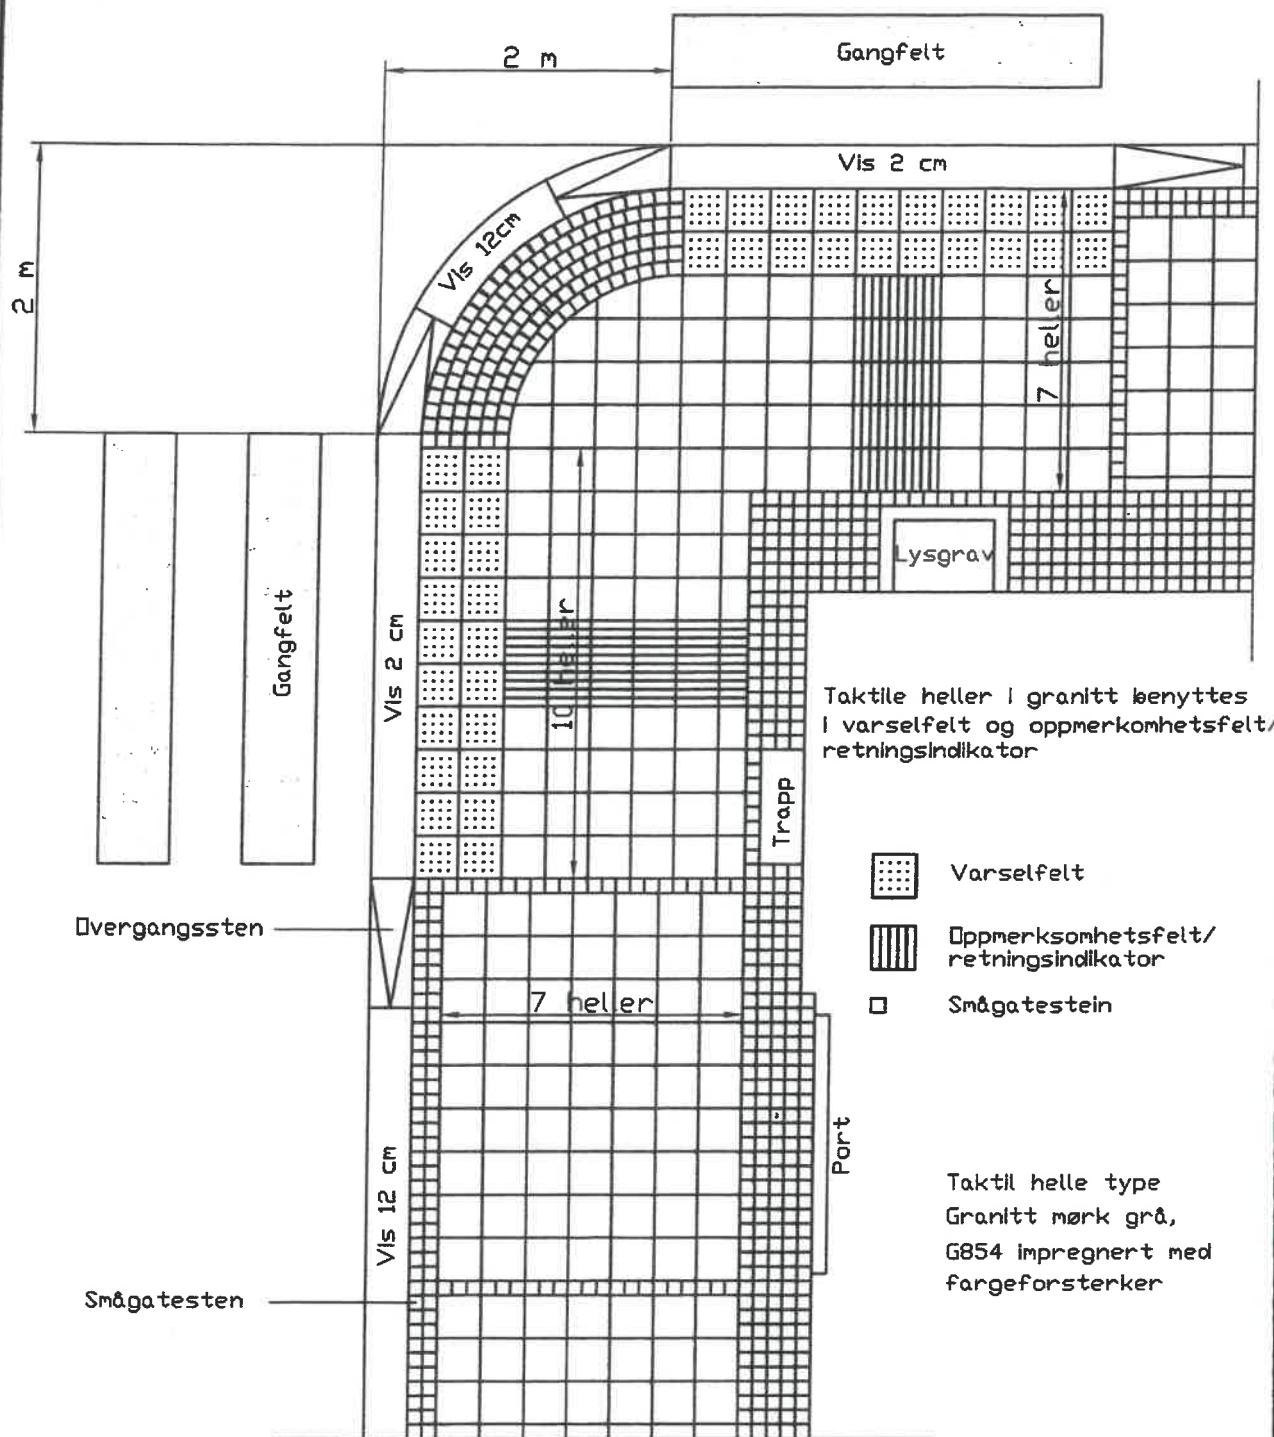


# VEINORM

## Fortausutforming sentrum - plan




Alternativ A

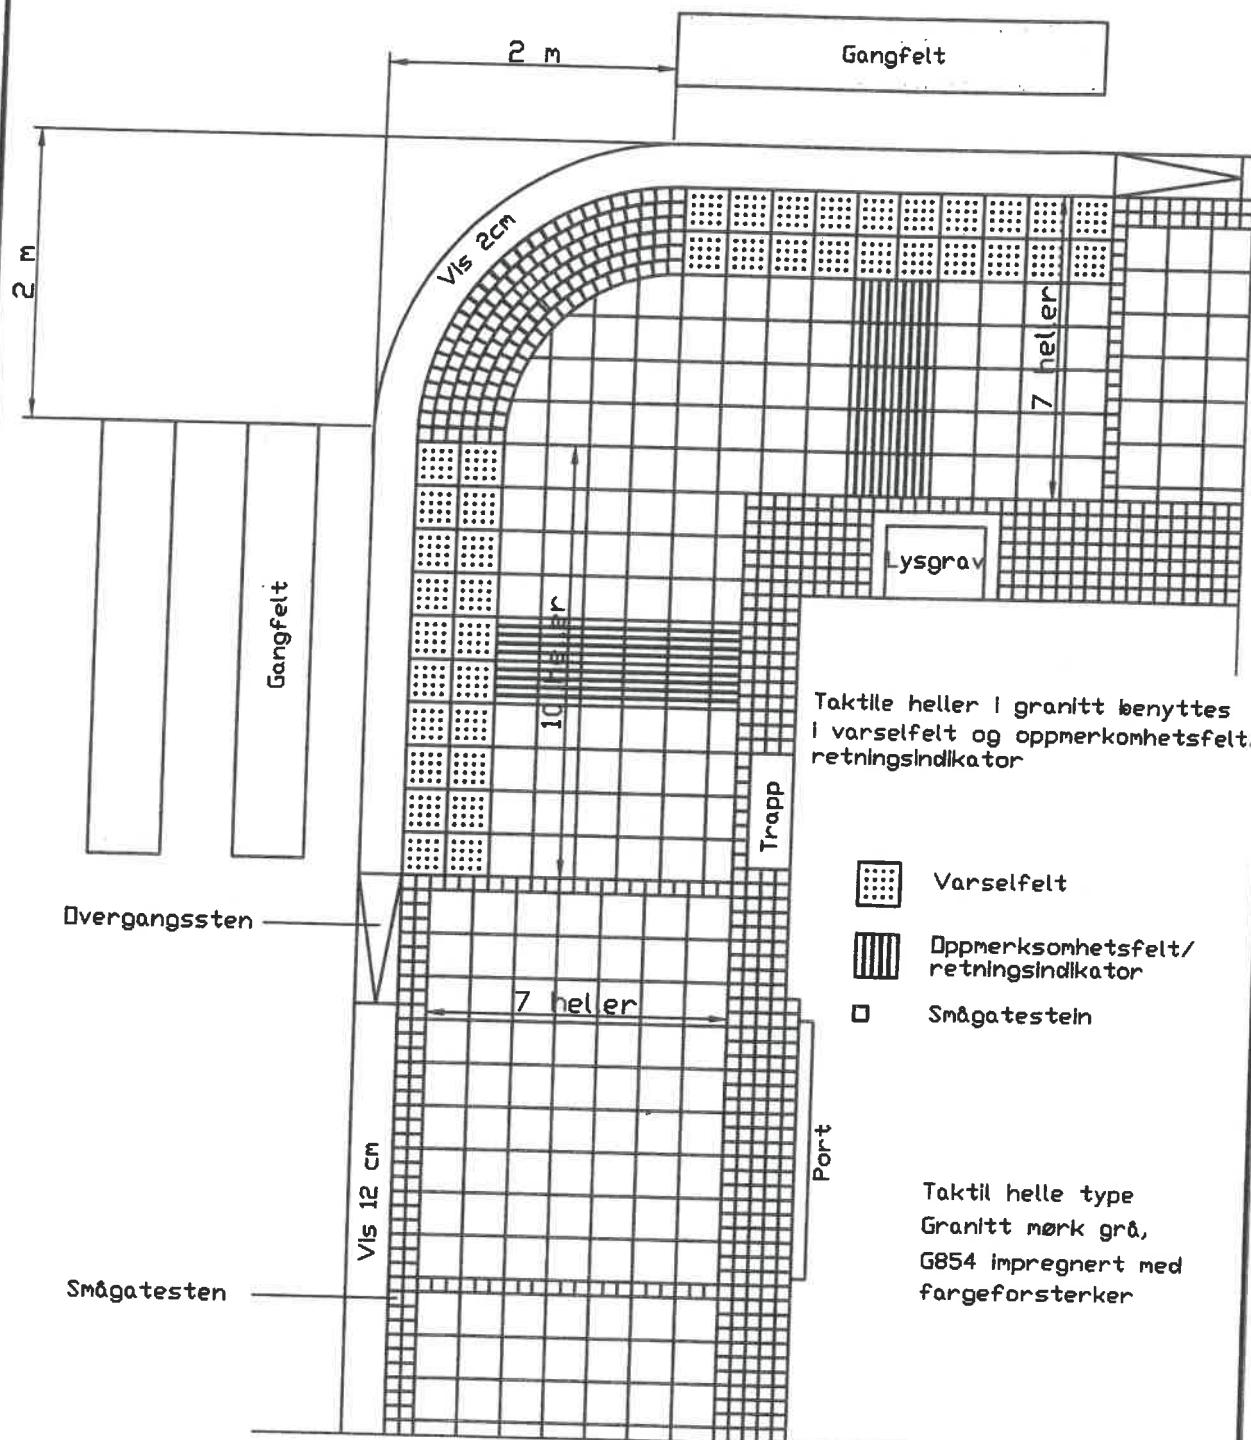

# VEINORM


## Fortausutforming sentrum - profil

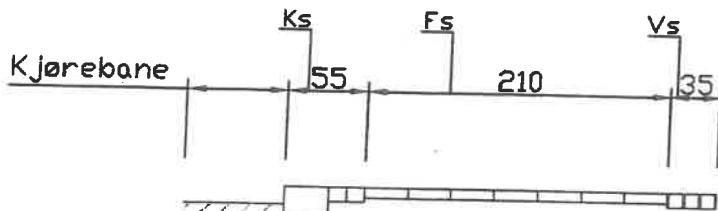

Ks = Kantsteinszone

Fs = Ferdelsessone

Vs = Veggzone

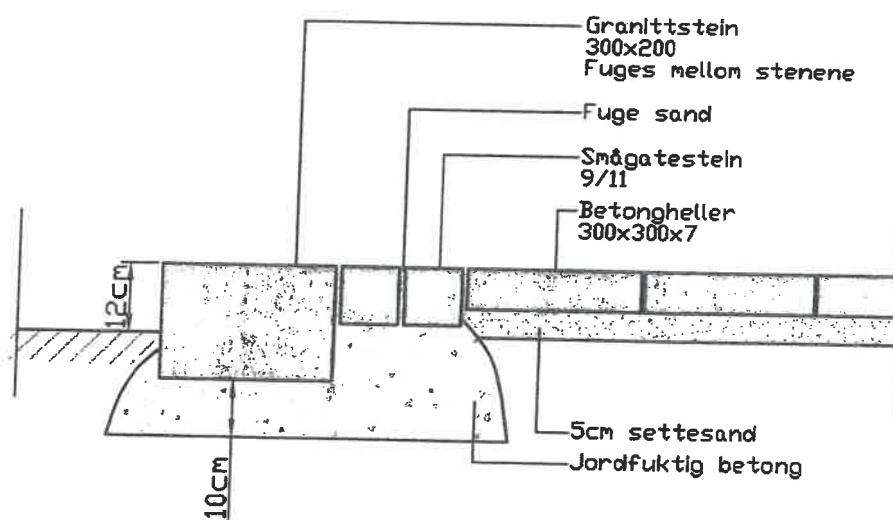


Ved bregenset tilgjengelig fortausbredde, utstikkende trapper, skiltstolper, koblingsskap m.m., anses det som bedre å redusere ferdelsessonen enn veggsonen.

# VEINORM

## Fortausutforming sentrum - plan




Alternativ B

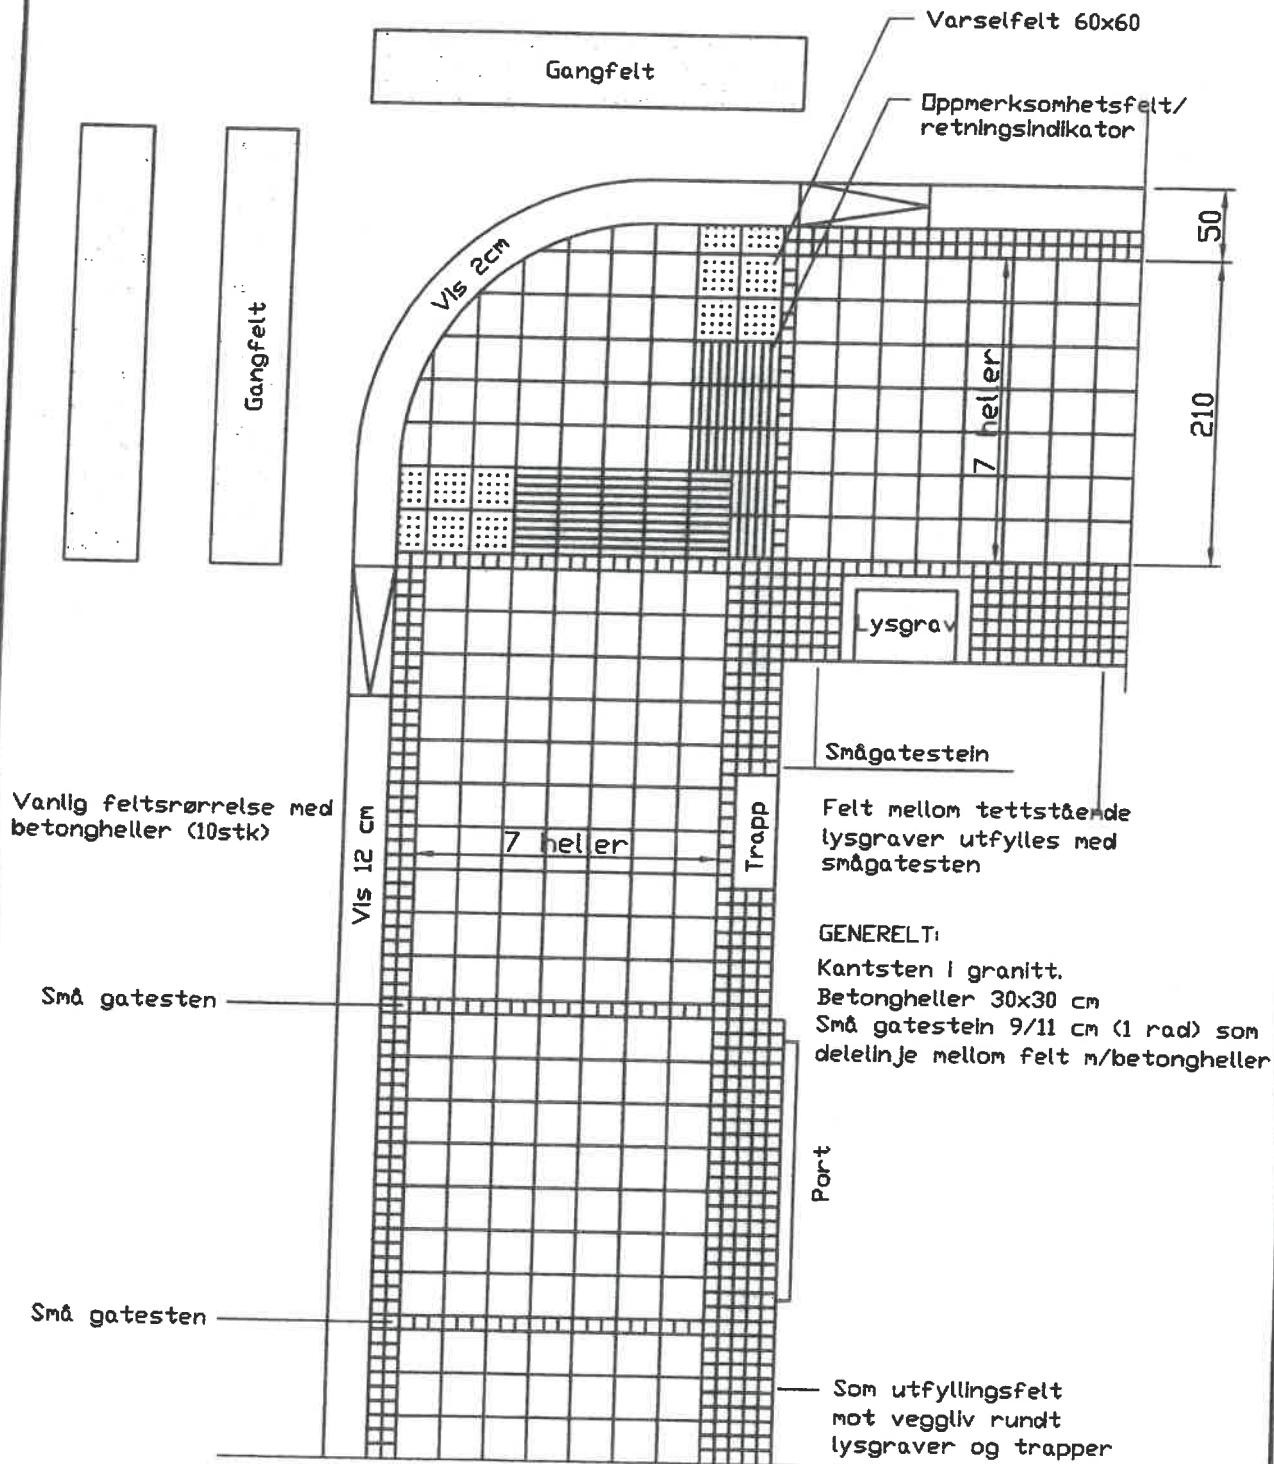




Høyde på hekk og gjerde må ikke overstige 50 cm over gateplan innenfor siktrekant. Hekk og gjerde kan også flyttes utenfor frisiktsonen, merket med rød stiplet strek. Det må være 3 meter fri sikt i avkjørsel, målt fra kjørebanekant / kantsteinslinje. Det betyr at når du står 3 meter inn i avkjørselen din skal du kunne se bilveien 20 meter i hver retning.

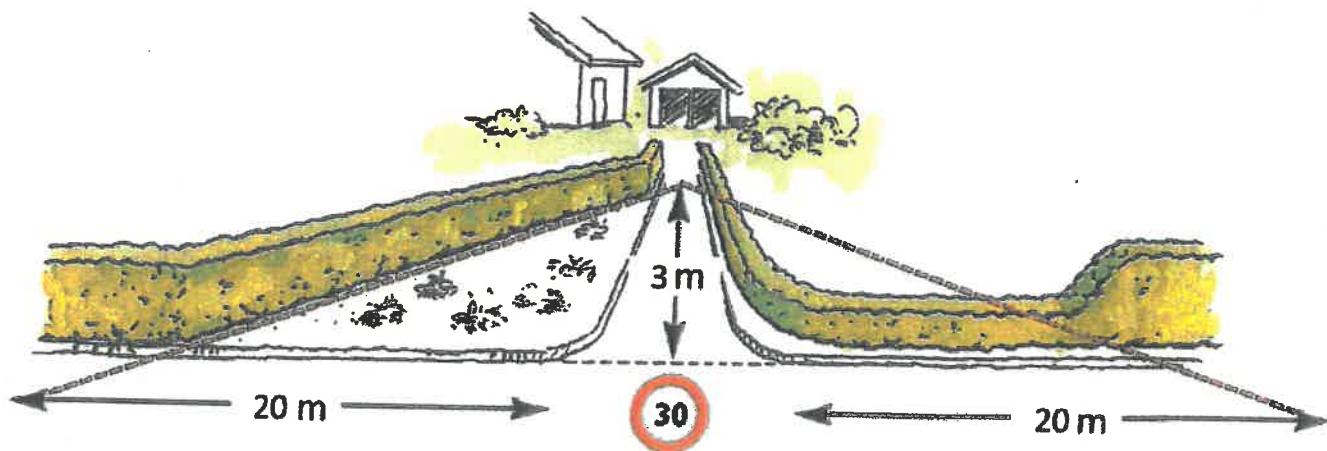


Hvis eiendommen ligger inntil veikryss må det være frisikt hhv. 4m og 6m inn i kryssende vei når årsdøgntrafikken er under eller over 100 biler pr. døgn. Det betyr at når du står hhv. 4 eller 6 meter inn i kryssende vei, målt fra kjørebanekant / kantsteinslinje, skal du kunne se 20 meter i hver retning, uten at sikt hindres av hekk, gjerde, etc.

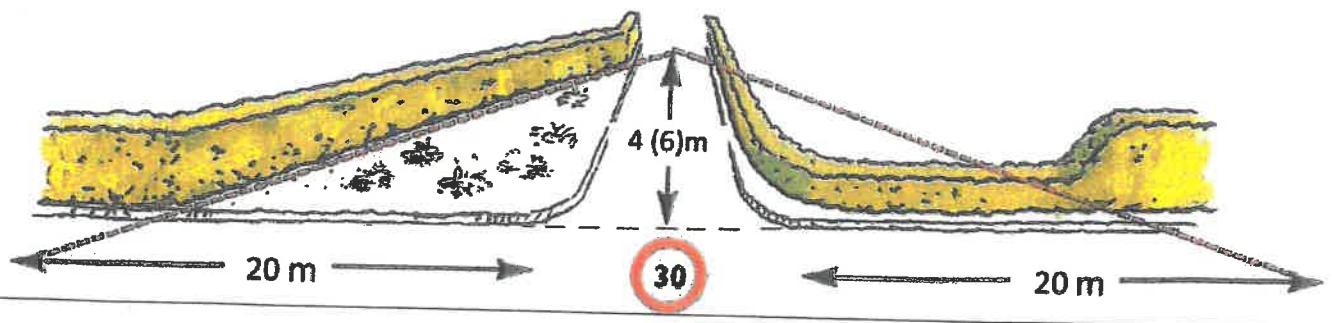




Høyde på hekk og gjerde må ikke overstige 50 cm over gateplan innenfor siktrekant.  
Hekk og gjerde kan også flyttes utenfor frisiktsonen, merket med rød stiplet strek.  
Det må være 3 meter fri sikt i avkjørsel, målt fra kjørebanekant / kantsteinslinje.  
Det betyr at når du står 3 meter inn i avkjørselen din skal du kunne se bilveien  
20 meter i hver retning.

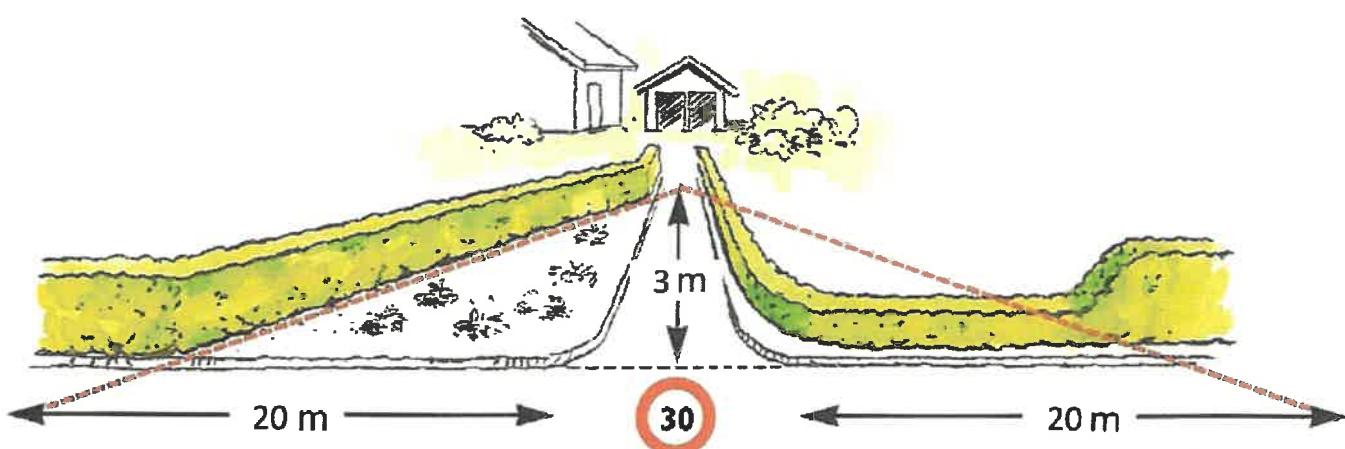

Hvis eiendommen ligger inntil veikryss må det være frisikt hhv. 4m og 6m inn i  
kryssende vei når årsdøgntrafikken er under eller over 100 biler pr. døgn.  
Det betyr at når du står hhv. 4 eller 6 meter inn i kryssende vei, målt fra  
kjørebanekant / kantsteinslinje, skal du kunne se 20 meter i hver retning, uten at  
sikt hindres av hekk, gjerde, etc.

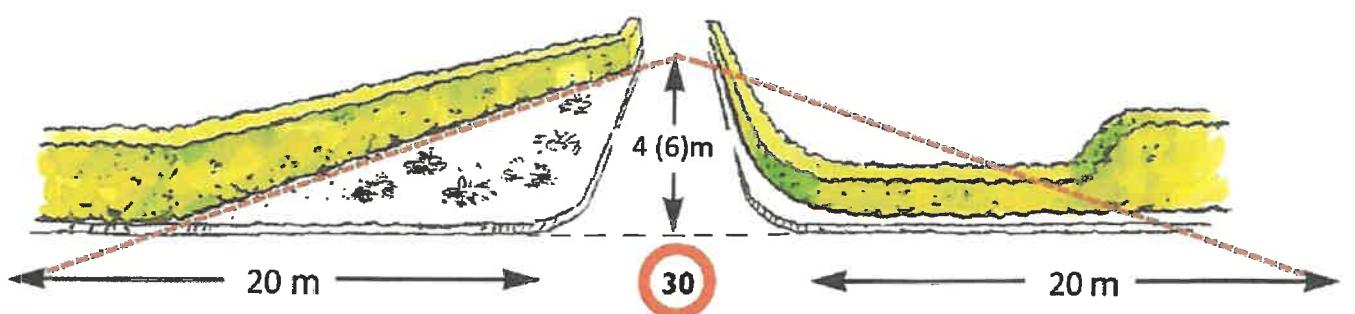


# VEINORM

## Siktkrav i avkjørsler



M= 1:200 (A3)

HÅNDBOK 263:  
Uformning av veg- og gatekryss.  
Toveis vei med parkering.  
Sikthindinger skal ikke være over 0,5m  
innenfor siktretkant.

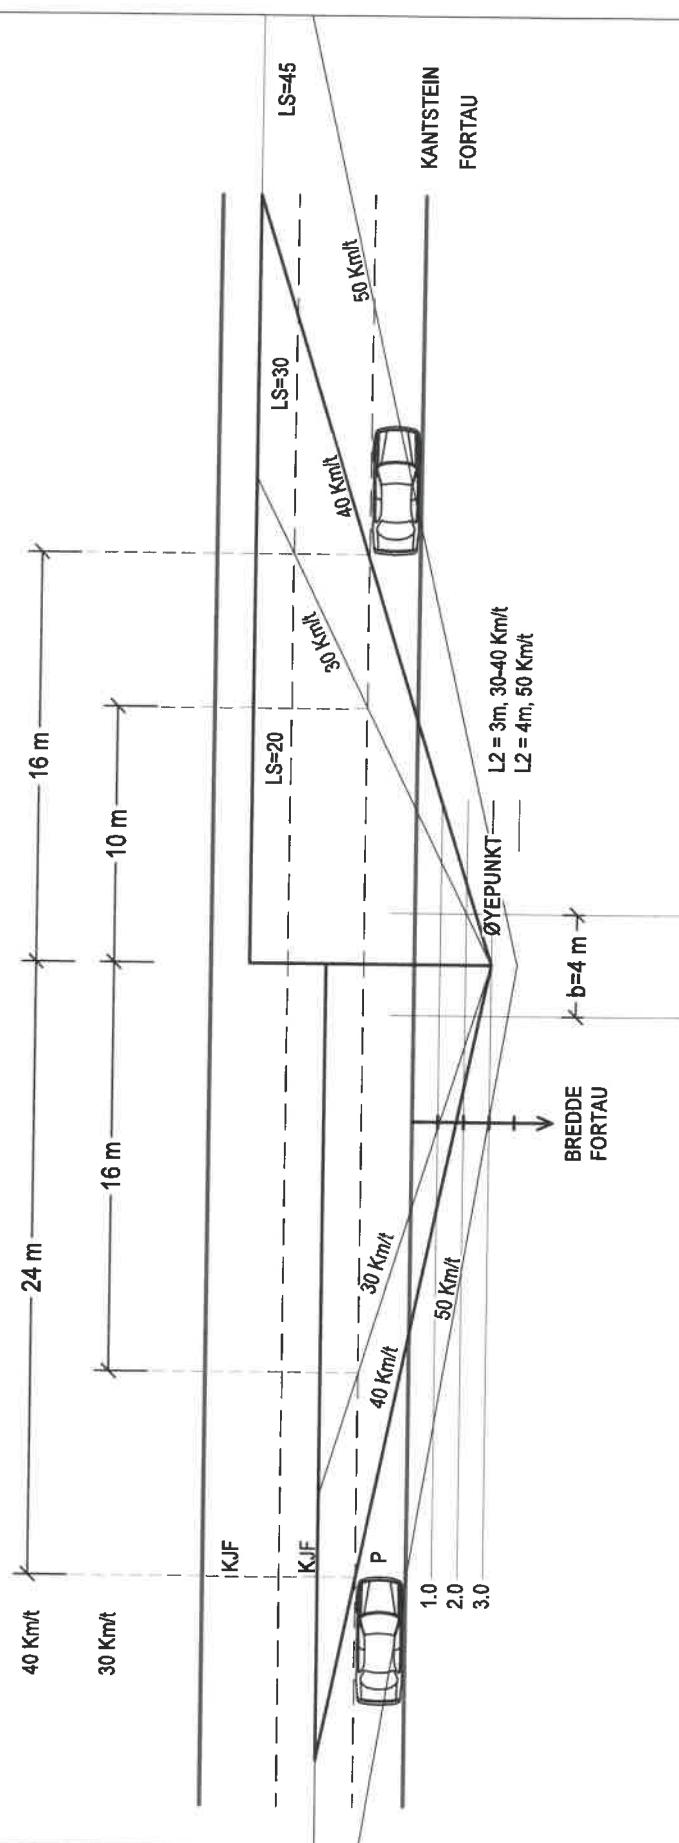





Dimensjonerende kjøretøy personbil (P).

Motgående kjørefelt kan benyttes.

Avstand (A) fra veikant kjørebane til min. avstand til parkert bil er 8,8m.

Minimum avstand eiendomsgrense veiareal og takutspring er 1.0m.

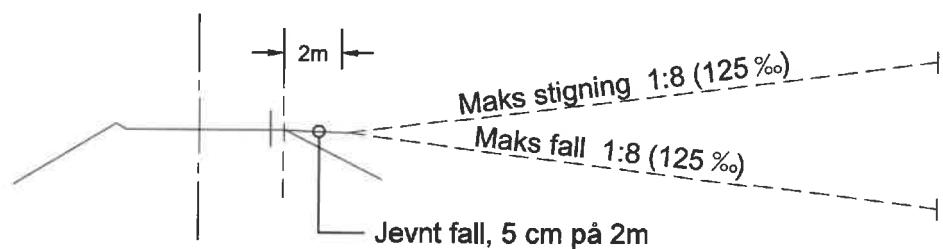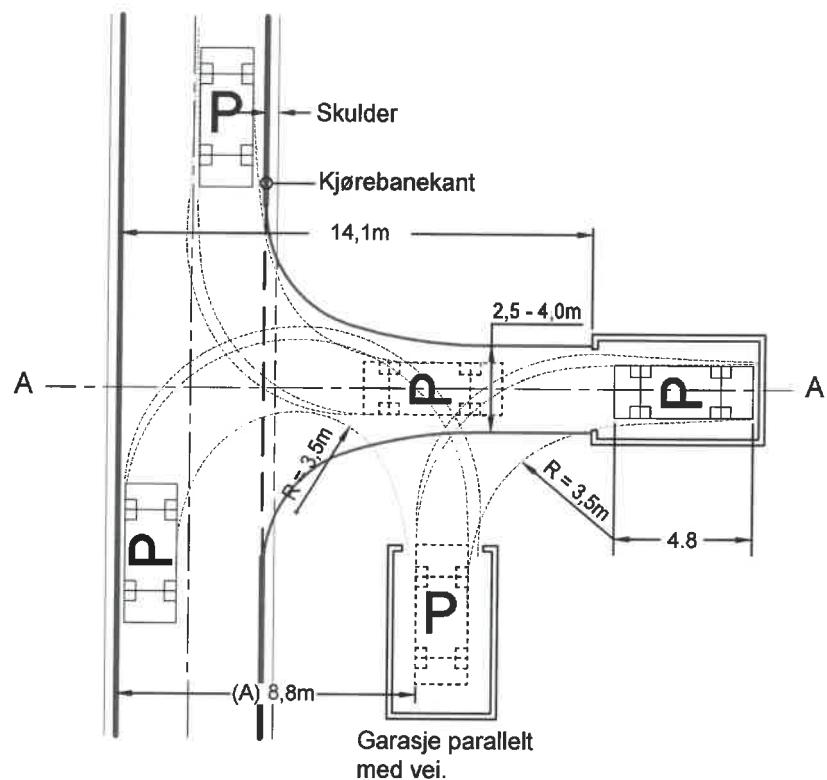

Profil: A-A





Dimensjonerende kjøretøy personbil (P).



Motgående kjørefelt skal ikke benyttes for ut-/innkjøring til avkjørsel.

Avstand A måles fra midt vei.

Minimum avstand eiendomsgrense veiareal og takutspring er 1.0m.

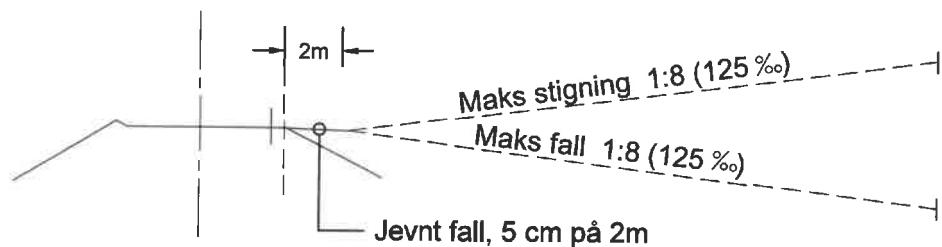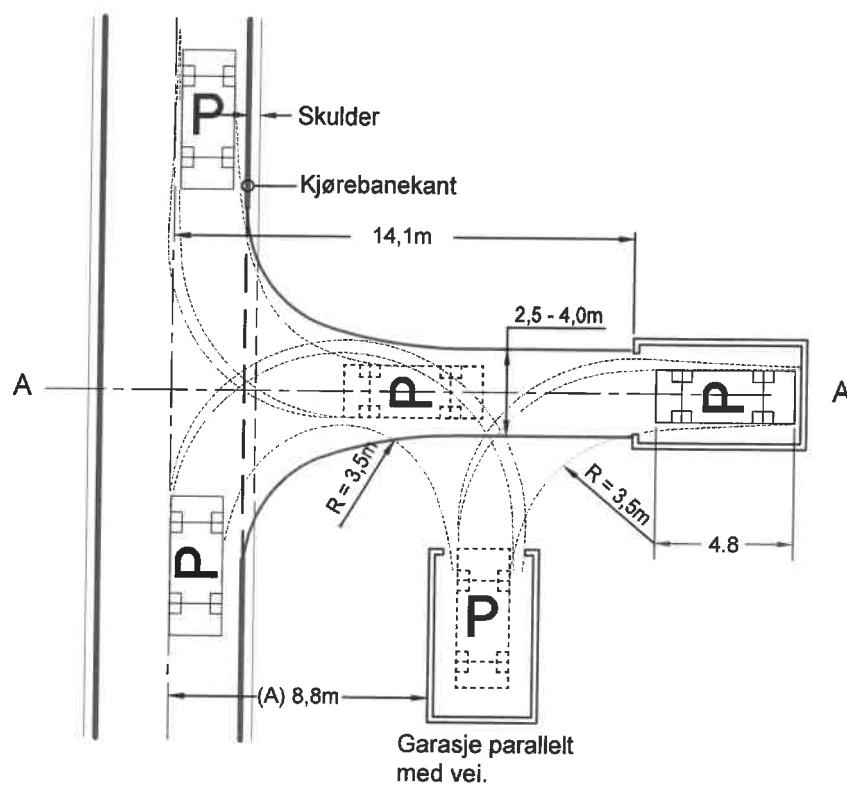


Profil: A-A

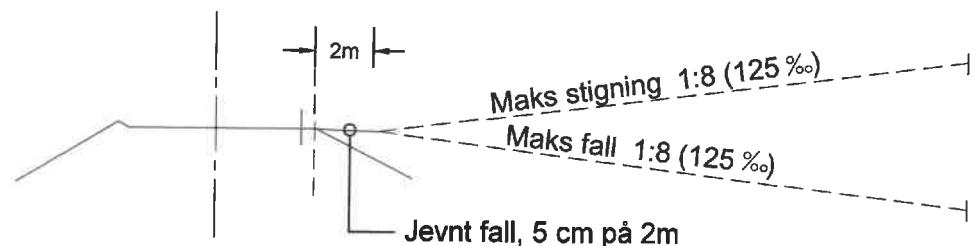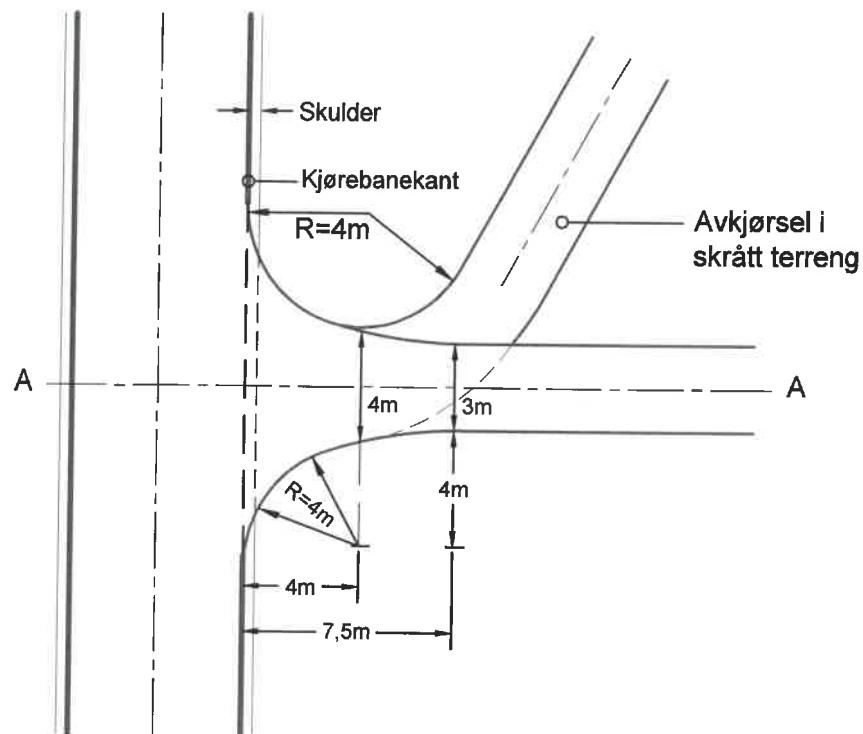

Profil: A-A



## (S) Samlevei i tett bebyggelse / sentrumsgate

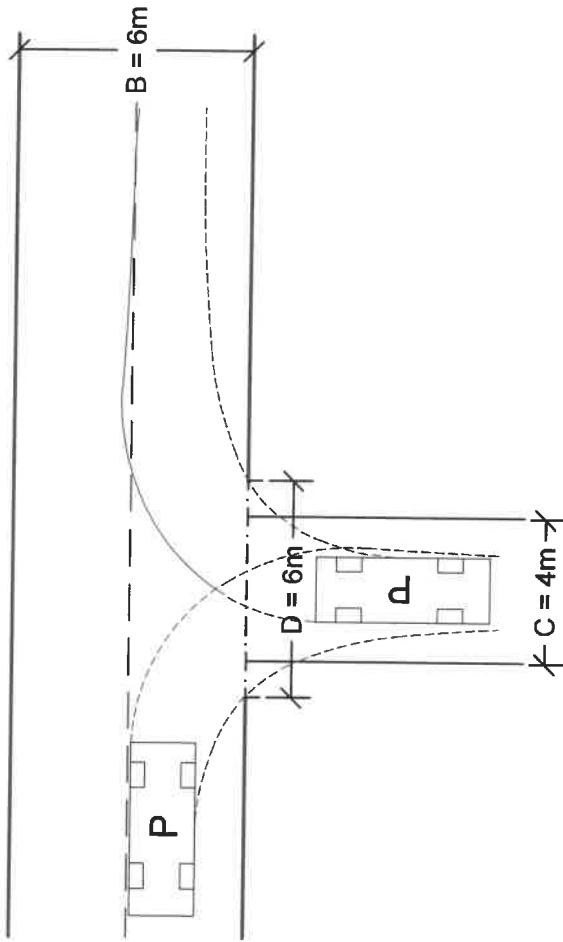


Avkjørselen må tilpasses både eksisterende gate/vei og gjeldende regulering i snitt og plan. Den bør plasseres hvor det er god sikt, og ikke for nært velkryss, høydebrekk, innerkurve, holdeplass eller gangfelt.

Ved samlevei (S) og gate i sentrum skal utforming av avkjørsel ikke forutsette bruk av motgående kjørefelt.


(D) Nedsenket kantstein vis 4cm.  
Overgangssone, 4-13cm vis: 1,0m hver side.  
Adkomstvei (B) 5m, (C) 2,5 - 4,0m  
Samlevei (B) 6,5m, (C) 4,0m

Dim. kjøretøy P (bredde 1,8m, lengde 4,8m)


Avkjørsel fra parkeringsplasser eller fra eiendom med virksomhet som tilsier større kjøretøy, kan det tillates større bredder på avkjørsel (C).

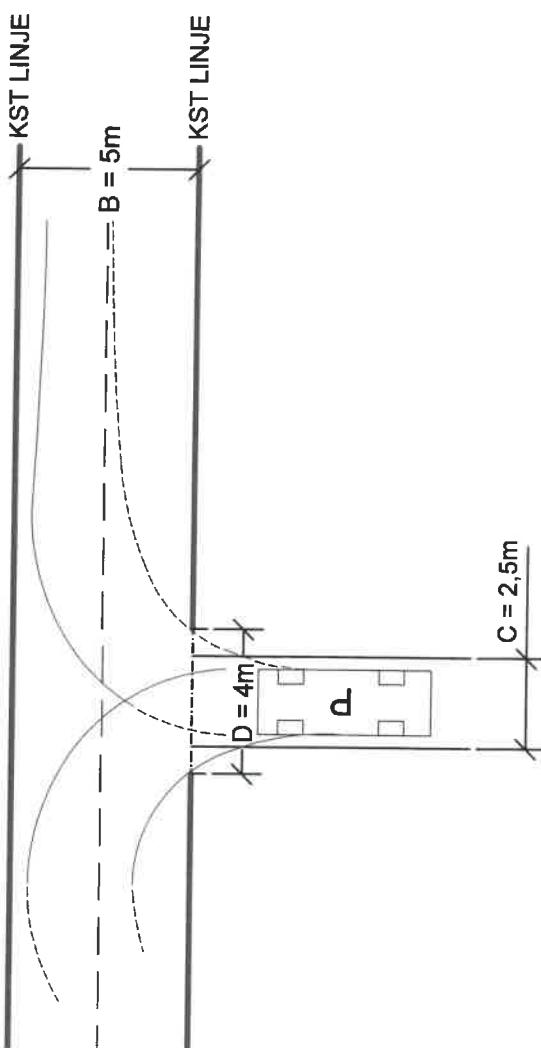

## (A) Adkomstvei i middels tett bebyggelse

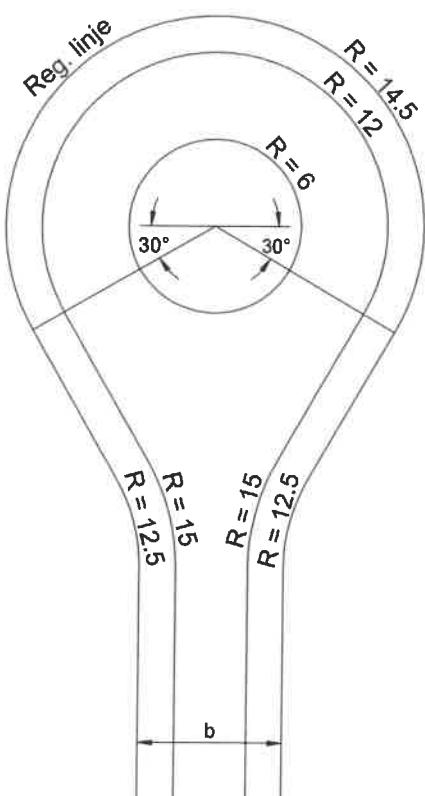

Sn1

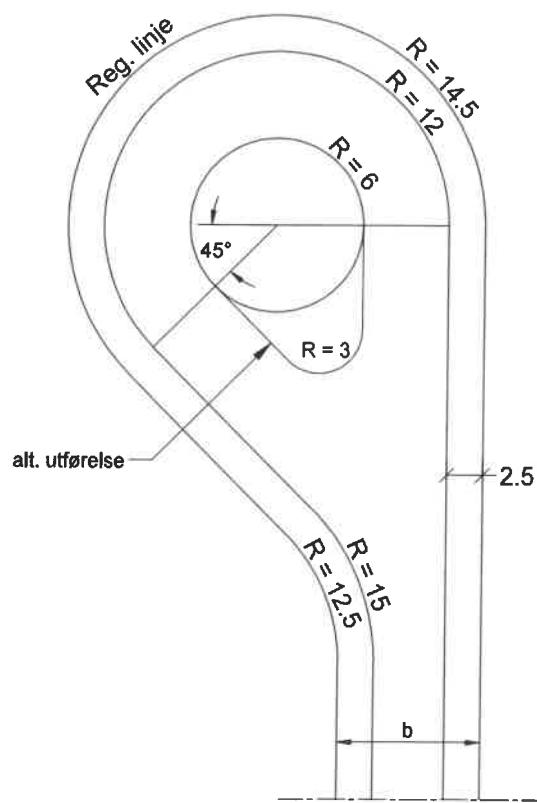

Sn2

Sentraløya sløyfes dersom snuplassen har en stor andel tunge kjøretøy.  
Sentraløya skal være overkjørbar. Sn2 bør fortrinnsvis benyttes.