


For denne tegning forbeholder vi oss alle rettigheter også i tilfelle av
 patentering og registrering av annen industriell rettighet. Misbruk, spesiell
 kopiering eller overdragelse til tredjemand, er ikke tillatt. Overretelse
 vil kunne medføre straffensvar og/eller erstatningsansvar. AFRY Consult AS

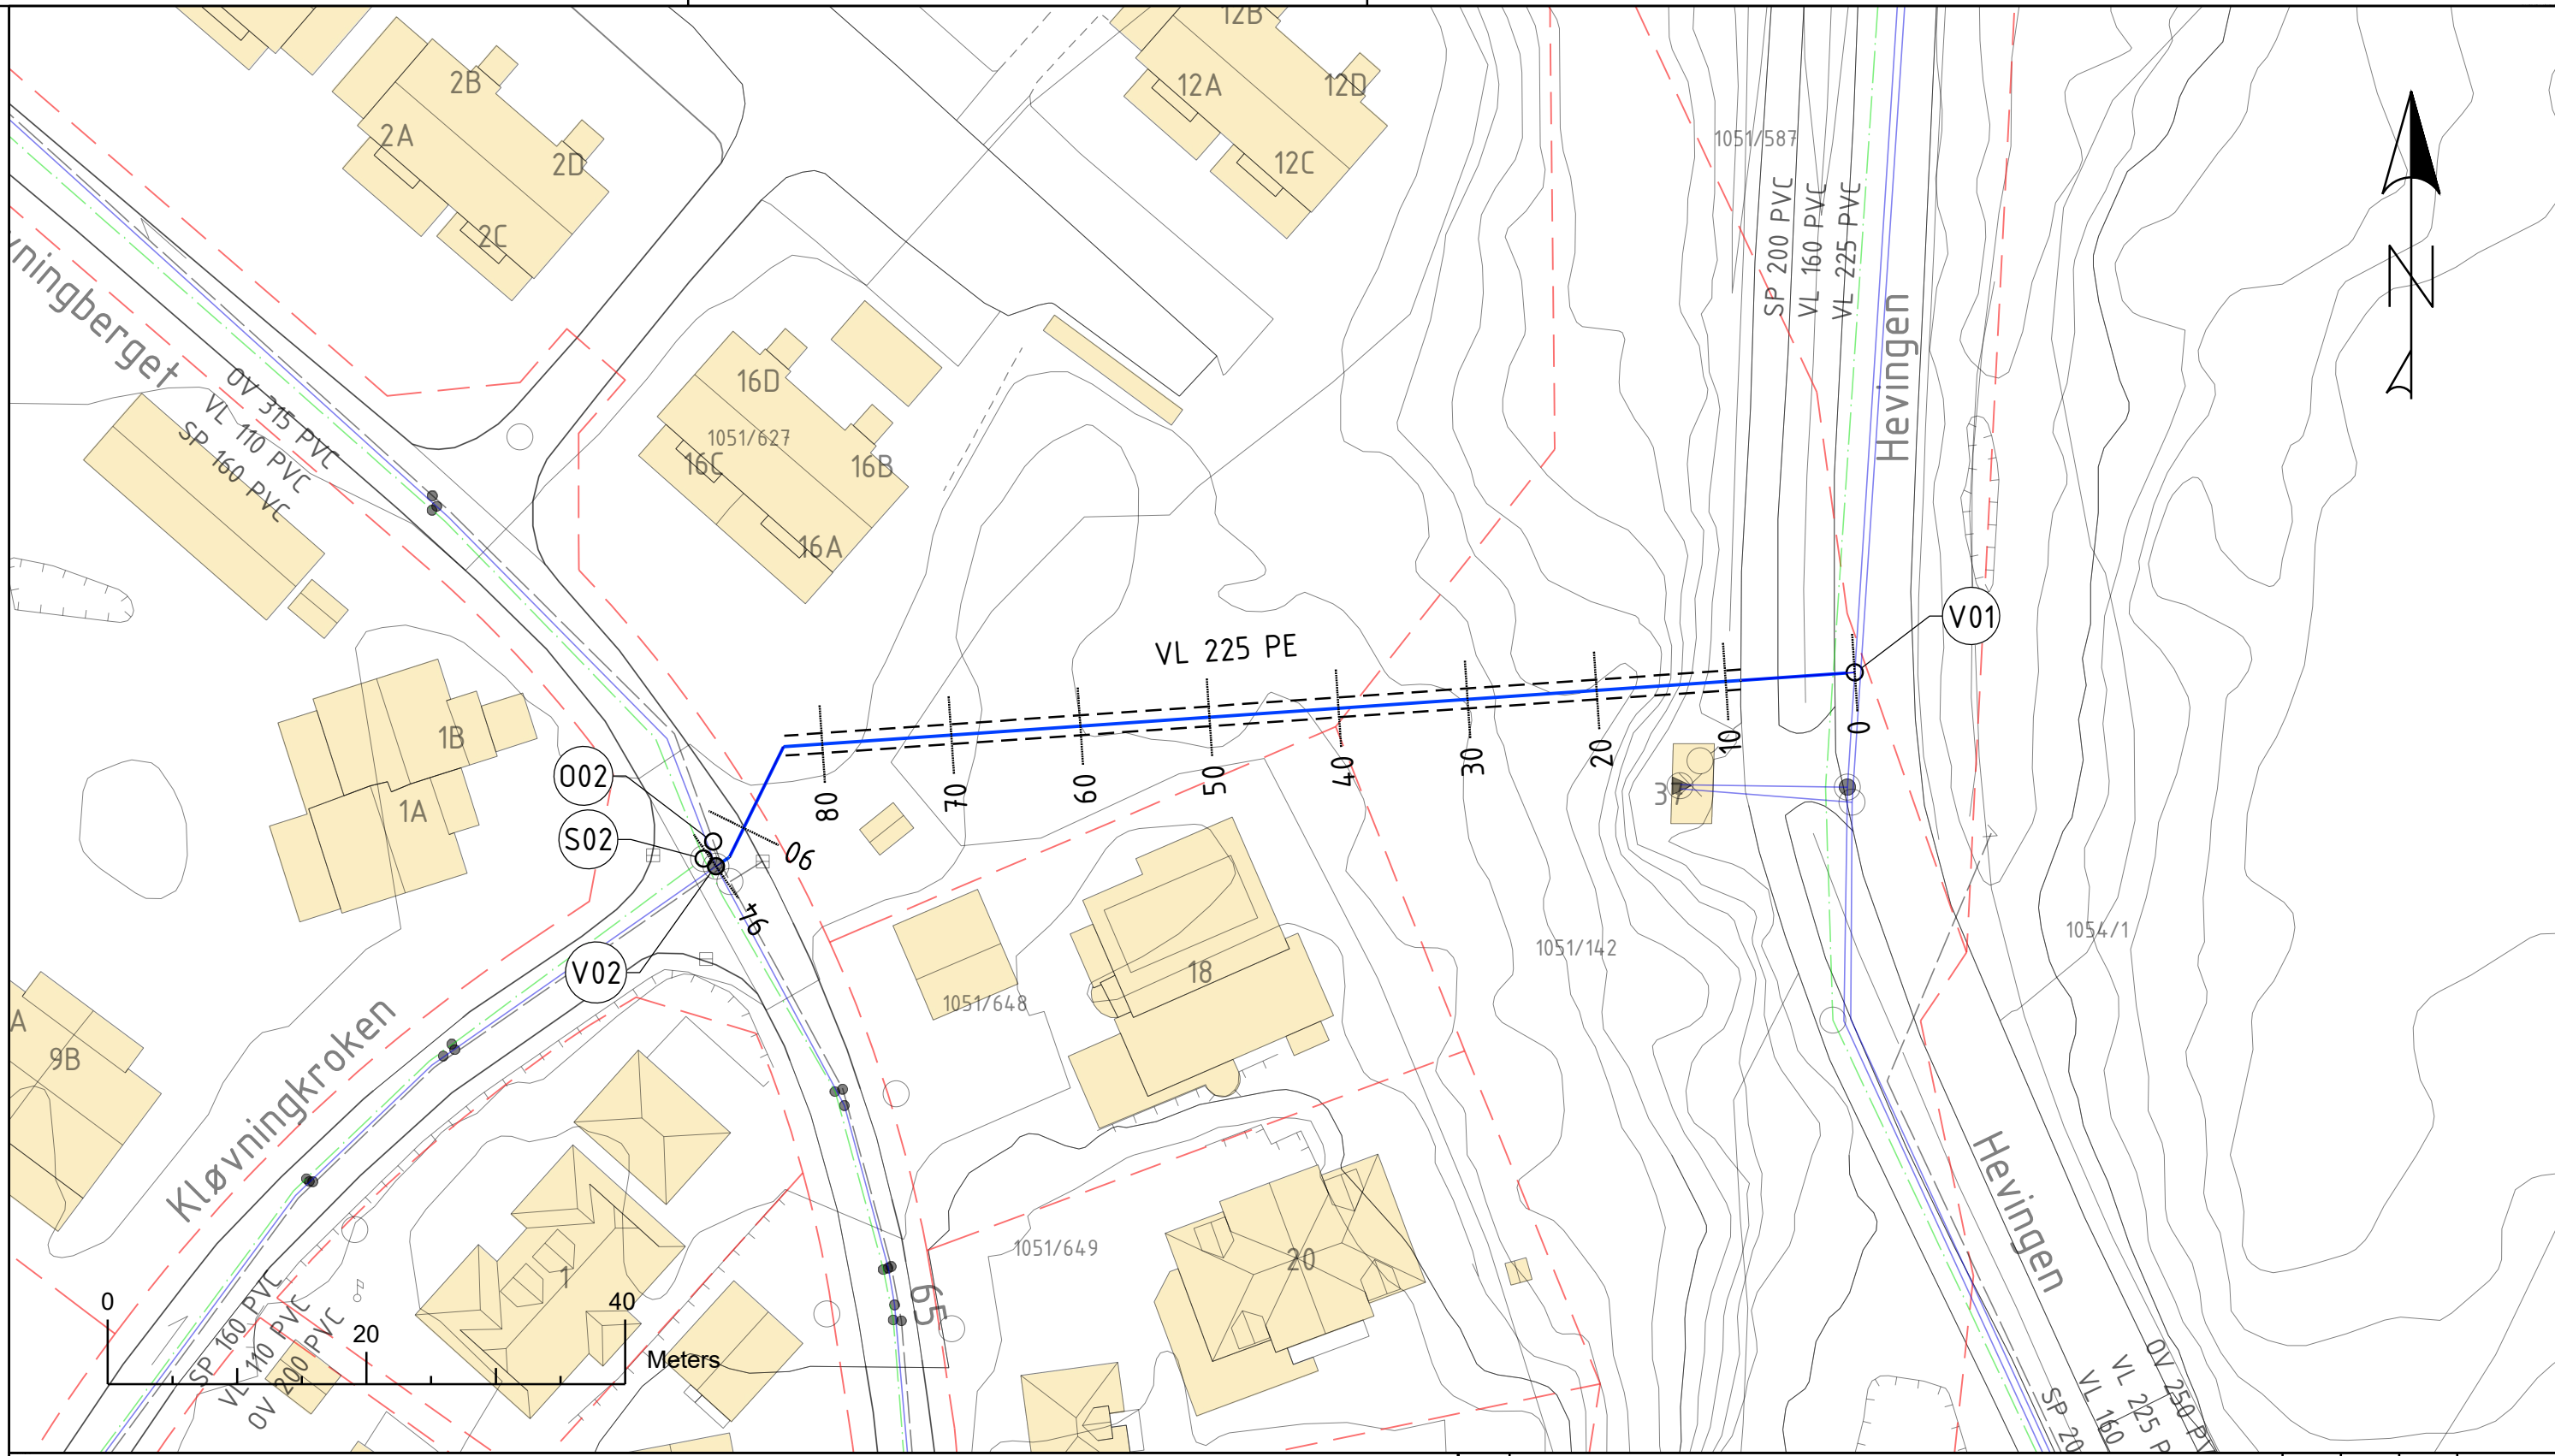

TEGNFORKLARING

- | | | | |
|--|------------------------------|--|--------------------------------|
| | PROSJEKERT VANNLEDNING | | EKSISTERENDE VANNLEDNING |
| | PROSJEKERT SPILLVANNsledning | | EKSISTERENDE SPILLVANNsledning |
| | PROSJEKERT OVERVANNsledning | | EKSISTERENDE OVERVANNsledning |
| | PROSJEKERT KUM | | EKSISTERENDE KUM |
| | BORRETRASE | | EIENDOMSGRENSE |

Rev.	Forandringer / Beskrivelse				Tegn.	Kontr.	G.kj	Dato
Dato	Tegnet	Kontrollert	Godkjent	Målestokk	PROSJEKTERENDE: AFRY AF ØYRVI			
18.09.23	JGN	MMN	MMN	A3 1:1000	OPPDRAGSGIVER: Sarpsborg kommune			
SARPSBORG KOMMUNE BRANNVANNsDEKNING HEVINGEN SITUASJONSPLAN					TEGNINGSNUMMER KUNDE: 01			
PROSJEKTNUMMER: 125000634-014		TEGNINGSNUMMER.: B-100			TEGNINGSSTATUS: TILBUD		REV. NR.: 00	