


For denne flyfoto tegning er alle rettigheter og i tillegg er planlagt, og registrering av grunn rettigheter. Målestokk er 1:5000. Tegning er utarbeidet av AFRY Norge AS.

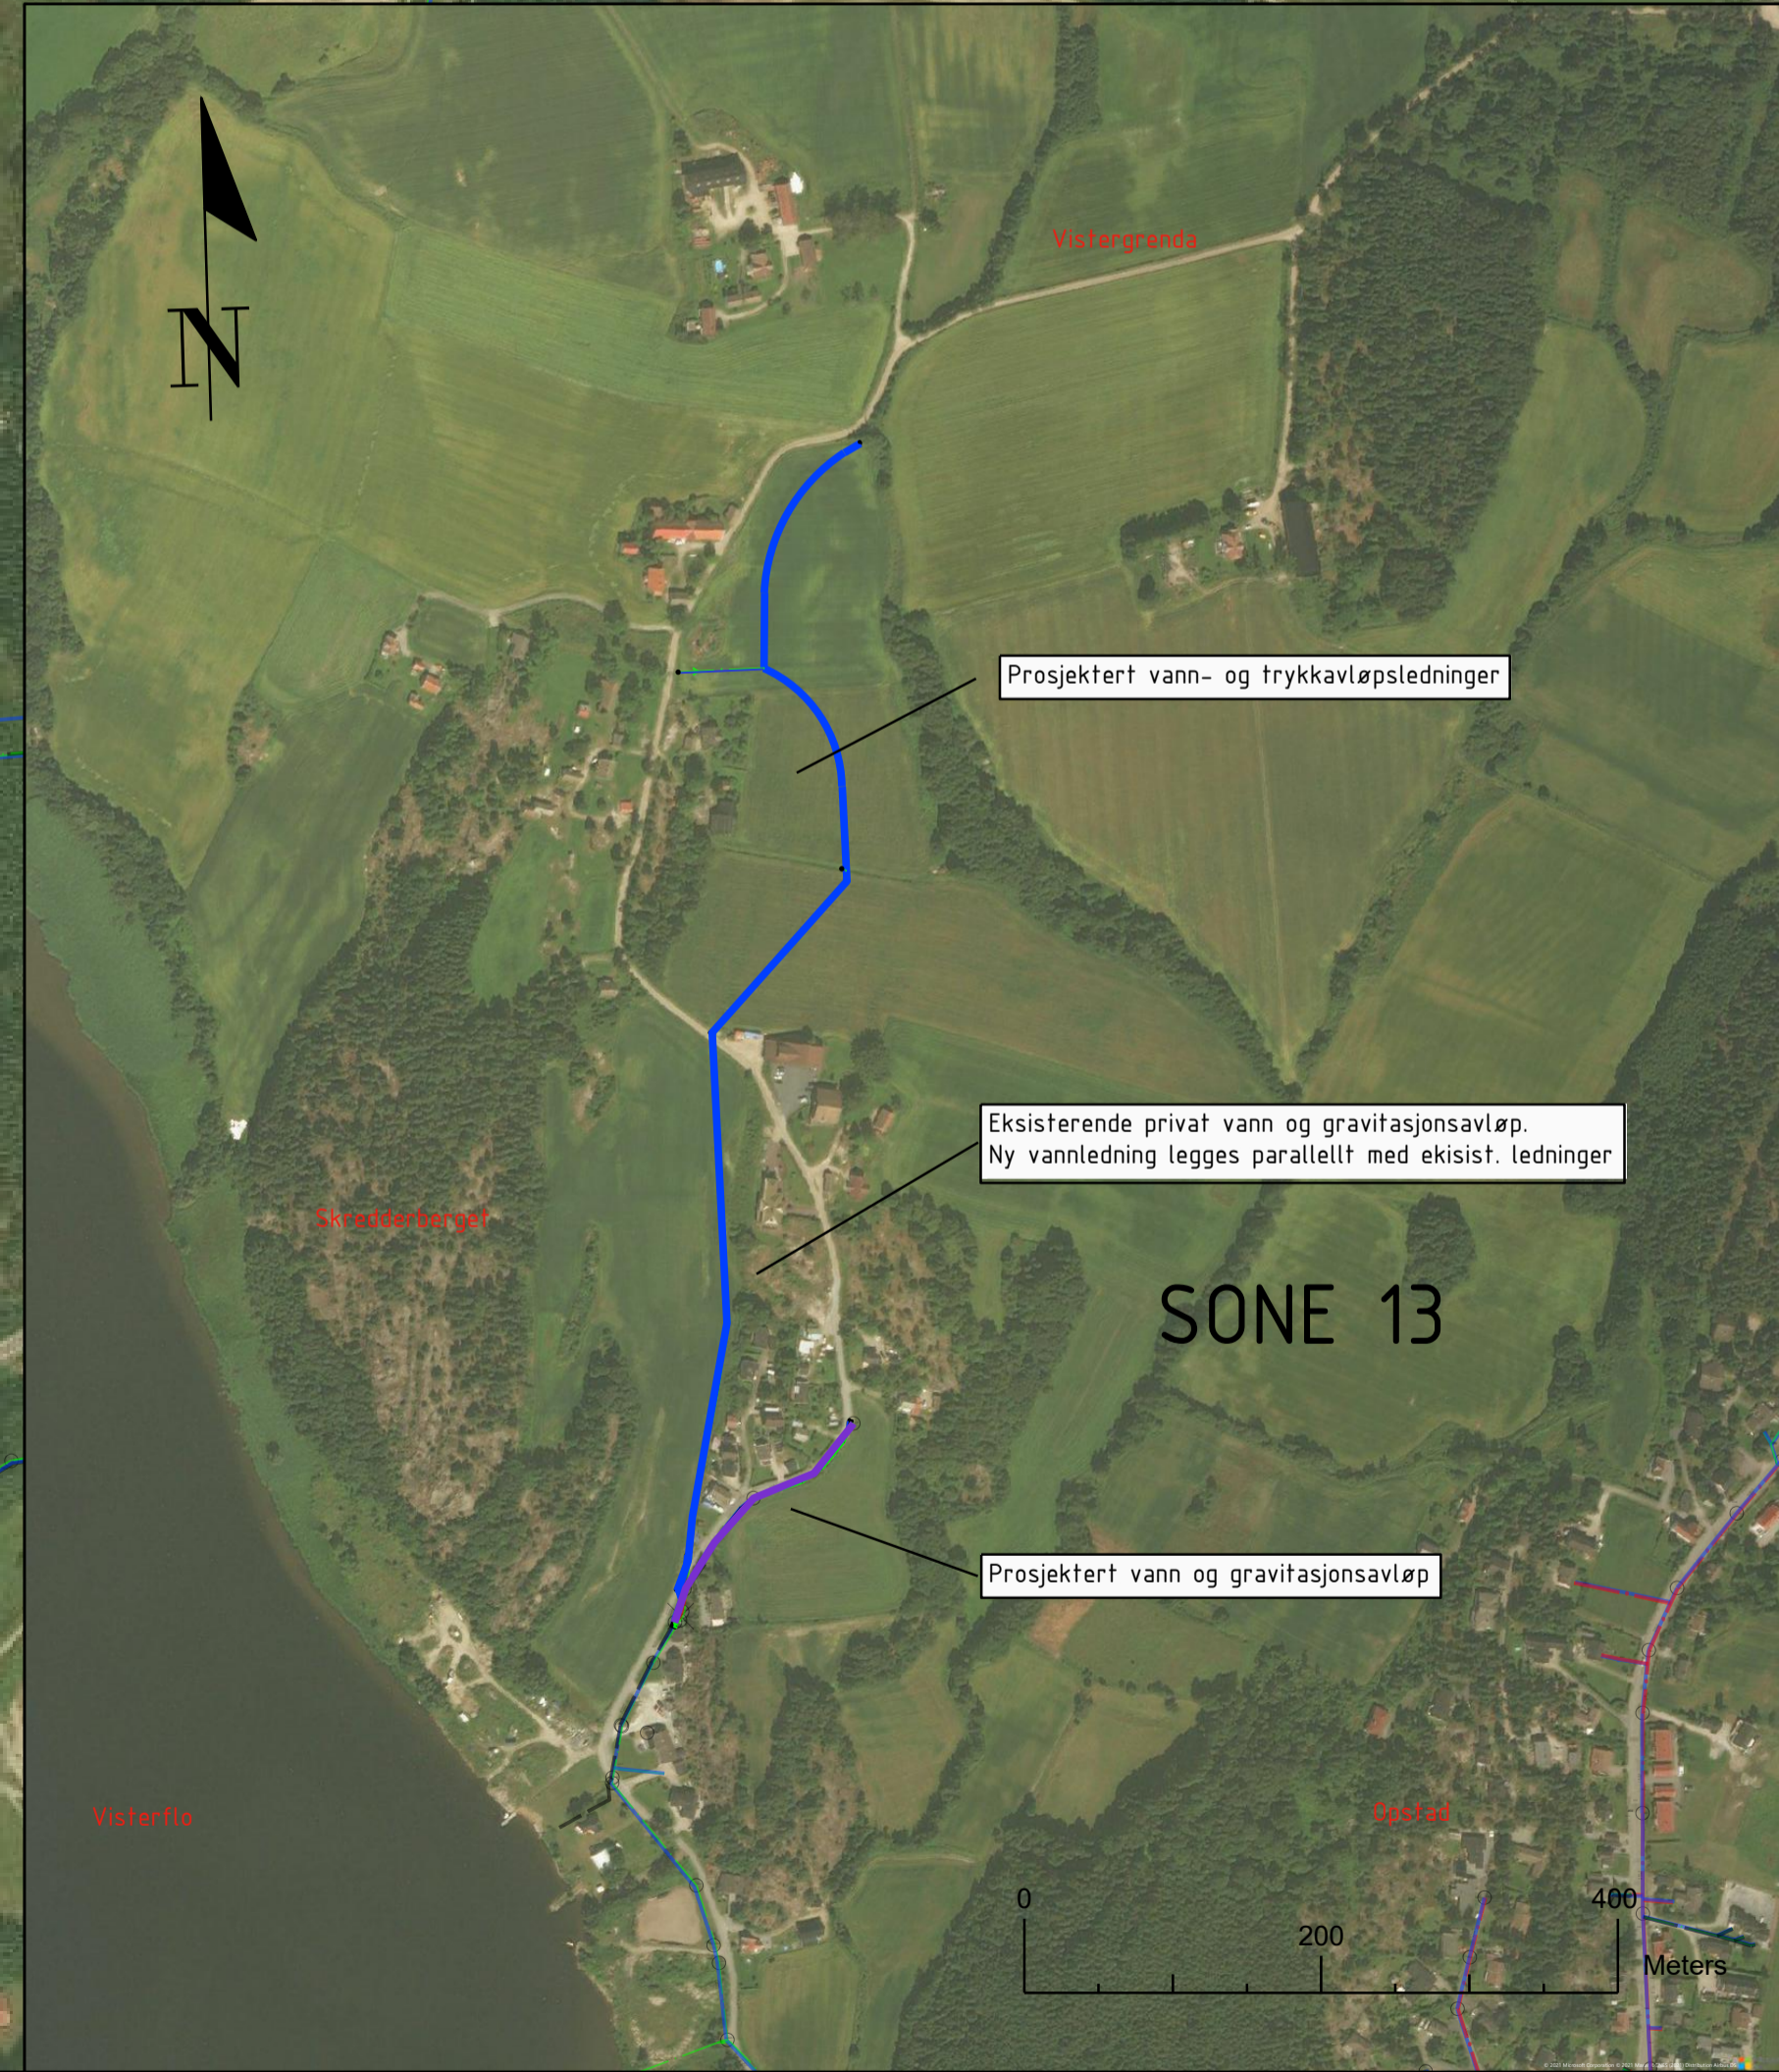

SONEINDELING

—	SONE 6
—	SONE 12
—	SONE 13
—	SONE 13 (Gravitasjonsavløp)
—	SONE 16

Rev.	Forandringer / Beskrivelse				Tegn.	Kontr.	G.kj.	Dato
	Dato	Tegnet	Kontrollert	Godkjent	Målestokk	PROSJEKTERENDE:		
	27.05.24	CNN	MMN	MMN	A1 1:5000	 AFRY An e-verv		
SARPSBORG KOMMUNE TRYKKAVLØP VEST OVERSIKTSTEGNING FLYFOTO						OPPDRAAGSGIVER: Sarpsborg kommune		
PROSJEKTNUMMER: 125000634-007		TEGNINGSNUMMER: R-K-1-101		TEGNINGSSTATUS: ANBUDESTEGNING		REV. NR.: 00		

06/2019 UNL2 - 1402000