


X:\nonoppdrag\1\Fredrikstad\52205095\BIM\veg\A\K\KILAY_C.dwg - BreGul - Plottet: 2023-03-23, 12:56:41 - LAYOUT = C01 - XREF = a_tegnforklaring_fm_lengdeprofil_kartgrunning_2D_T.egem - 2D

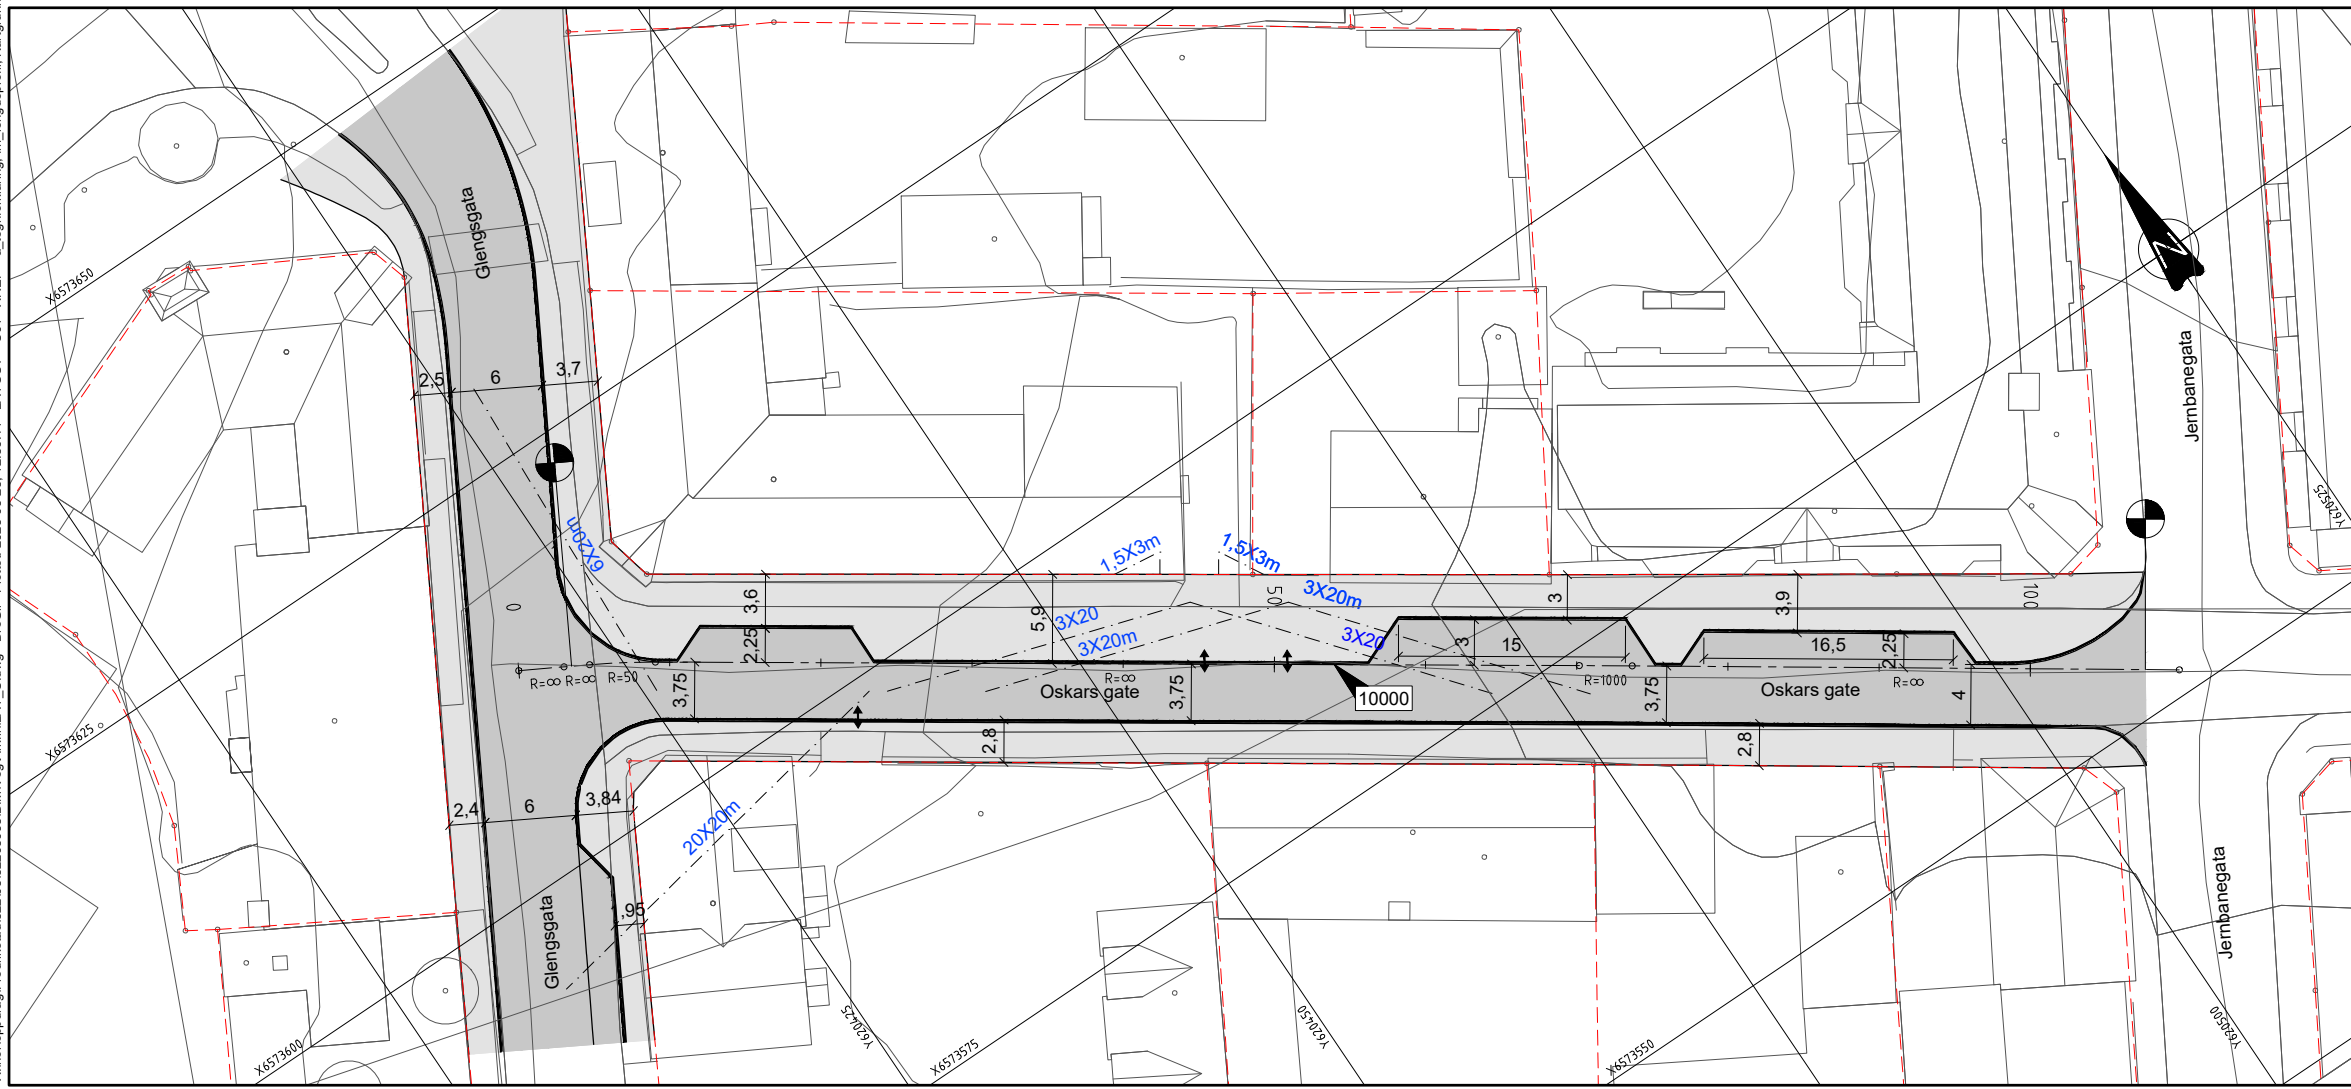

TEGNFORKLARING

	Kjørebane		Eiendomsgrense
	Fortau/møbleringssone		Kantsteinslinje
	Parsellmerke		Siktlinje
	Avkjørsel		Linjehenvising

- ### MERKNADER
- Tilstrekkelig fremkommelighet for lastebil lengde 12 meter
 - Siktkrav i krysset mellom Glengsgate og Oskars gate er ikke ivare tatt, men siktforholdene blir bedre enn dagens situasjon
 - Høyder og tilpasning til bygg og avkjørsler må detaljeres etter innmalt vei i neste fase.



Rev.	Dato	Beskrivelse	JohEri	BreGul	MariAn
E02	2023-03-22	For godkjenning hos myndigheter			

Dette dokumentet er utarbeidet av Norconsult AS som del av det oppdraget som fremgår nedenfor. Opphavsretten tilhører Norconsult AS. Dokumentet må bare benyttes til det formål som oppdragsavtalen beskriver, og må ikke kopieres eller gjøres tilgjengelig på annen måte eller i større utstrækning enn formålet tilsier.

Grand Terrasse AS Målestokk (gjelder A1)
1:250

Kvartal 62B - Grandhjørnet
Reguleringsplan
Plan og profil, linje 10000
Profil 3-107