



Lengdeprofil A

1 : 1000

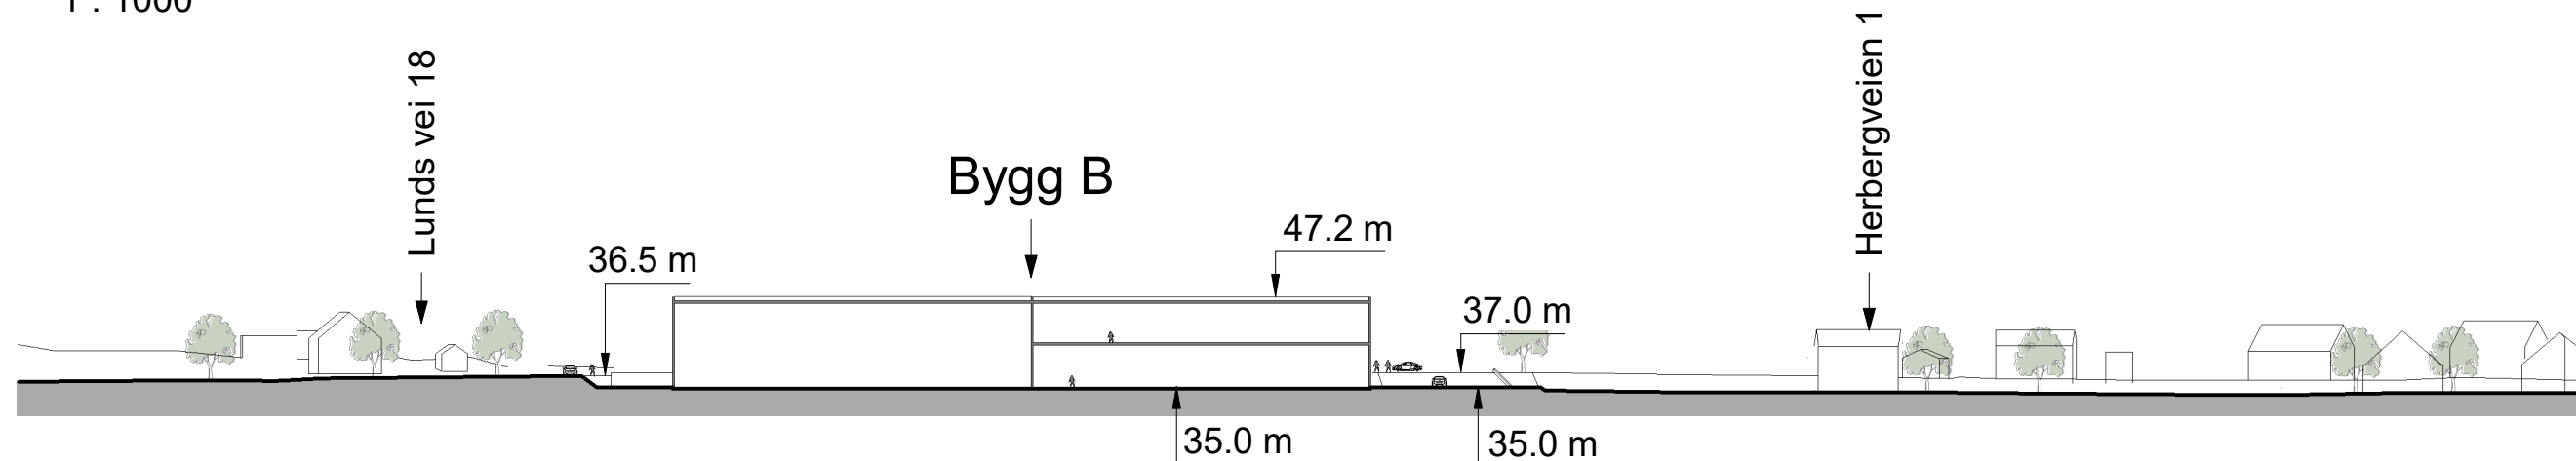


Lengdeprofil B

1 : 1000

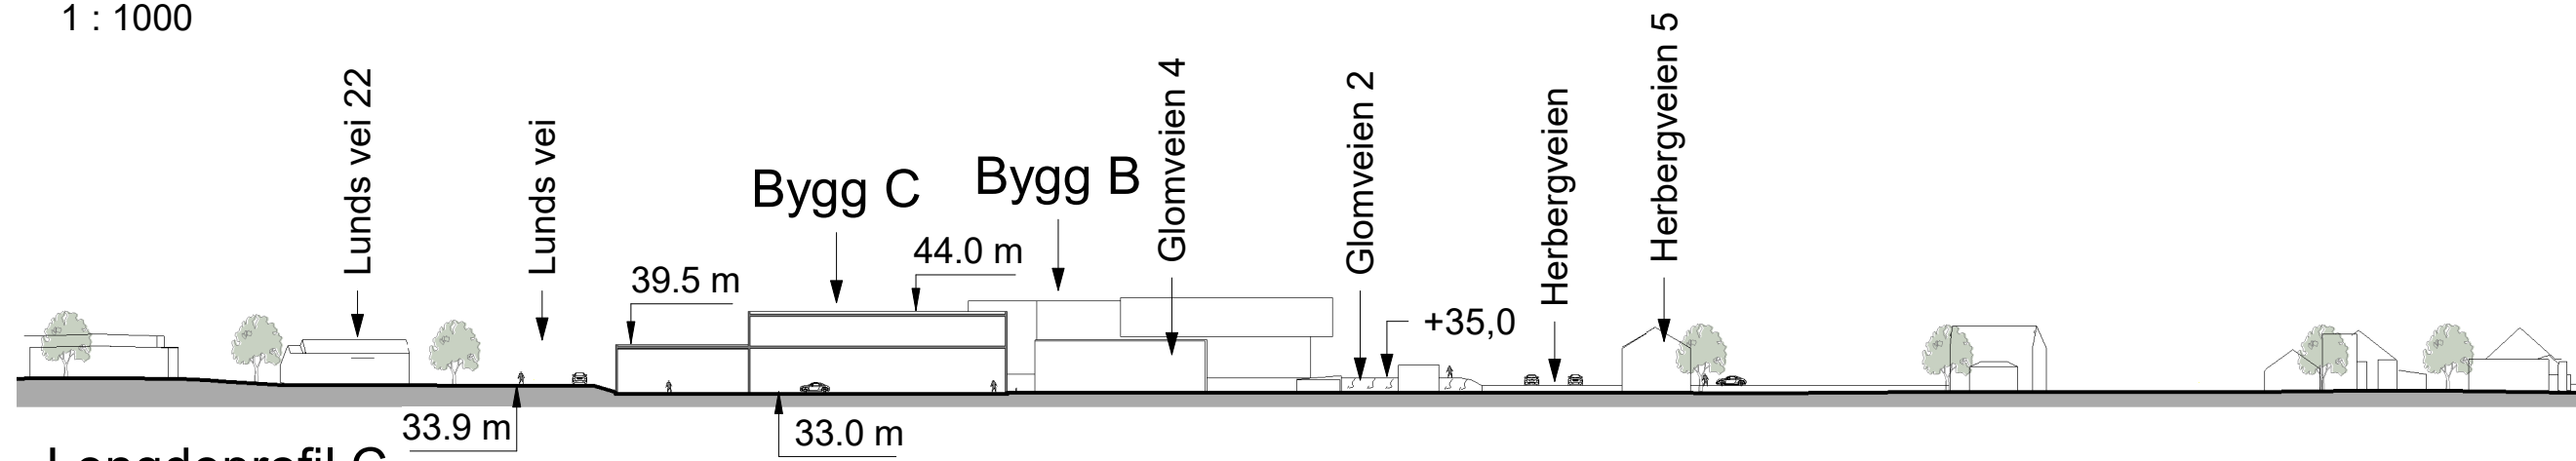

Lengdeprofil C

1 : 1000

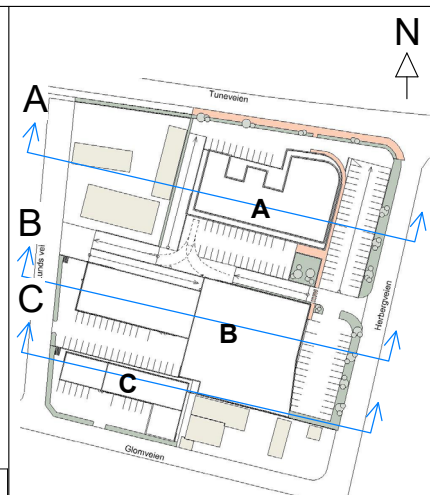

Lengdeprofiler

Detaljreguleringsplan for Tuneveien 31  
ArealplanID 3003\_202311

Plankonsulent  
**se arkitektur**  
Fantoftvegen 42, 5072 Bergen  
Tlf. 55 98 70 20.  
E-post: firma@se-arkitektur.no

Forslagsstiller  
Automobil Holding AS


Saksnummer Sarpsborg kommune  
**23/16789**

Dato  
**03.05.2024**

Tegningsnr.	P6.1
Prosjekt nr.	917
Målestokk	1:1000
Revisjonsnr.	
Revisjonsdato	


Rev	Endring	Utført	Kontr.	Dato
-----	---------	--------	--------	------

Vedlegg til 1. gangsbehandling

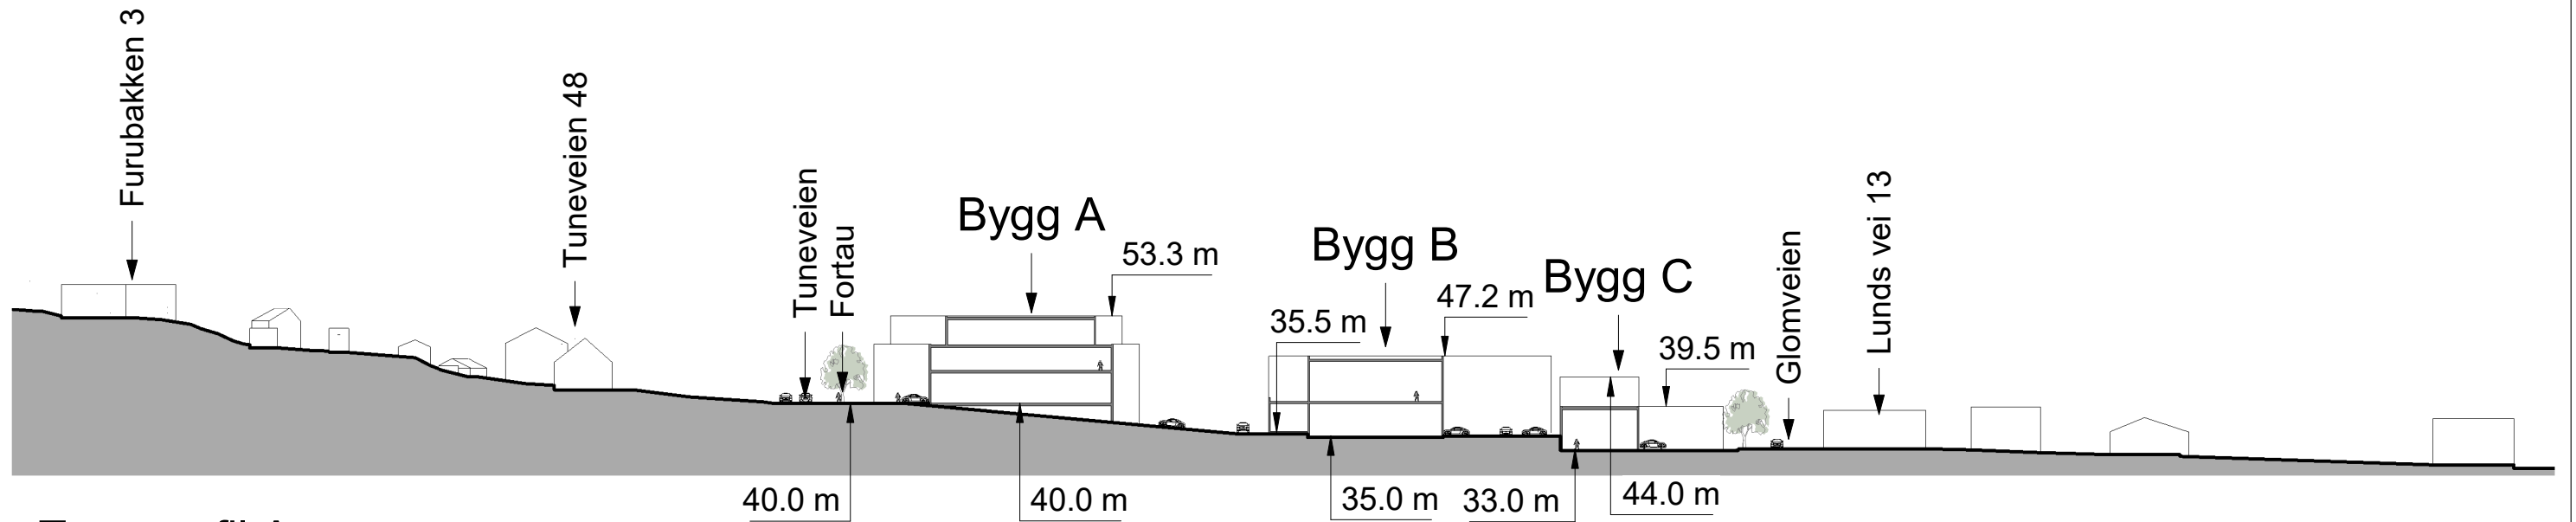


Tverrprofil A

1 : 1000

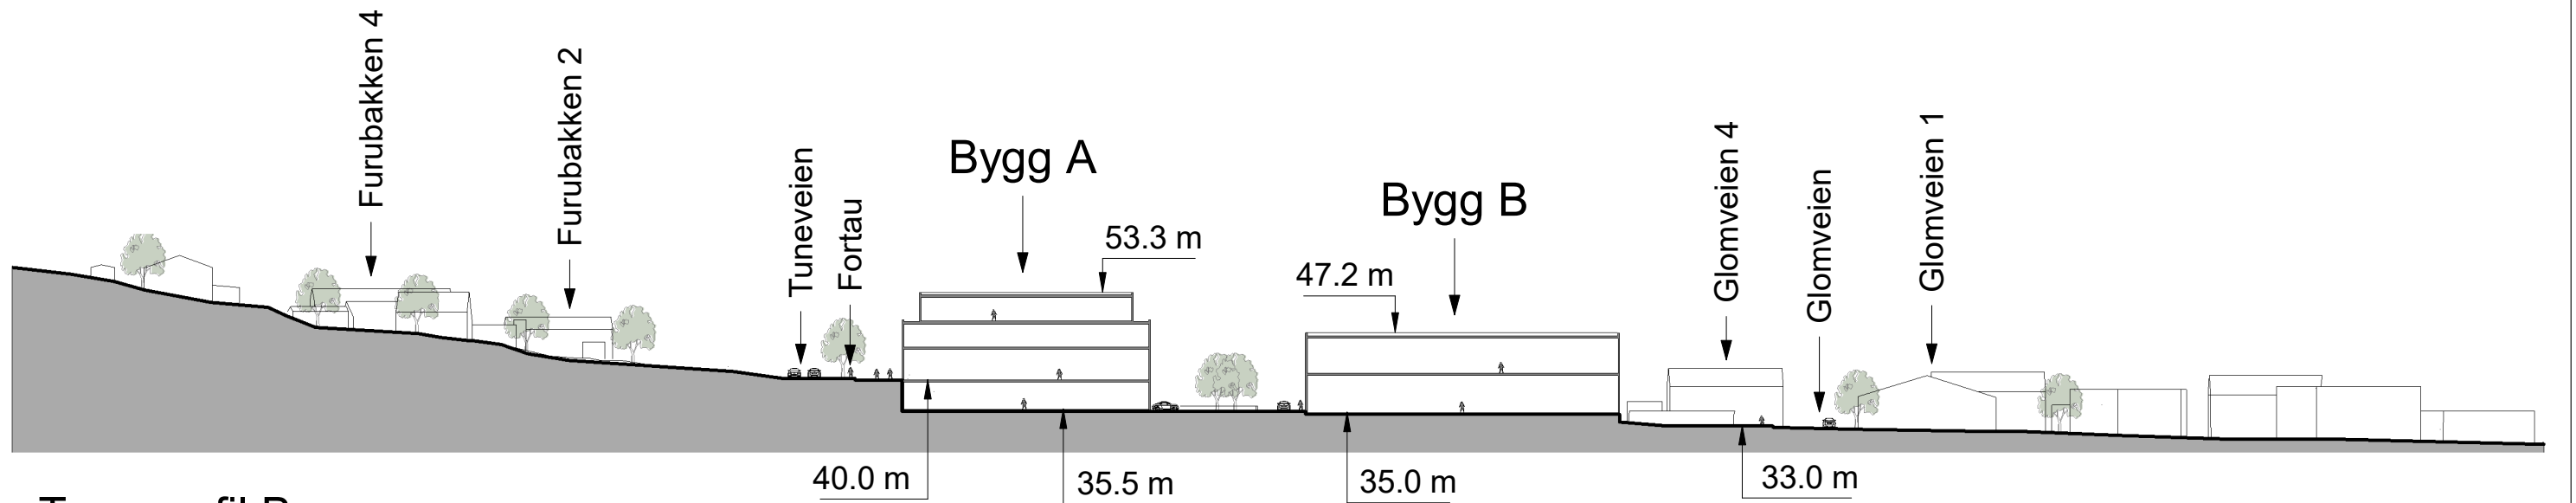

Tverrprofil B

1 : 1000

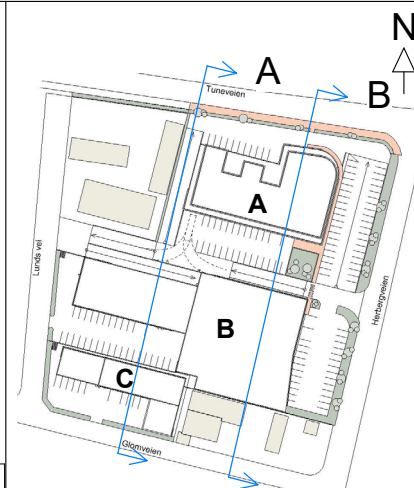

Tverrprofiler

Detaljreguleringsplan for Tuneveien 31

ArealplanID 3003\_202311

Plankonsulent

**se arkitektur**

Fantoftvegen 42, 5072 Bergen  
Tlf. 55 98 70 20.  
E-post: firma@se-arkitektur.no

Forslagsstiller

Automobil Holding AS

Saksnummer Sarpsborg kommune

23/16789

Dato

03.05.2024

Tegningsnr.

P6.2

Prosjekt nr.

917

Målestokk

1:1000

Revisjonsnr.

Revisjonsdato

Rev	Endring	Utført	Kontr.	Dato

Vedlegg til 1. gangsbehandling