

# Sol- og skyggeillustrasjon - Eksisterende

Detaljreguleringsplan for Tuneveien 31

ArealplanID 3003\_202311

Plankonsulent  
**se arkitektur**  
 Fantoftvegen 42, 5072 Bergen  
 Tlf. 55 98 70 20.  
 E-post: firma@se-arkitektur.no

Forslagsstiller  
 Automobil Holding AS

Saksnummer Sarpsborg kommune  
**23/16789**

Dato  
**19.02.2024**

Tegningsnr. P9.1

Prosjekt nr. 917



Målestokk 1:3000

Revisjonsnr.

Revisjonsdato

Rev	Endring	Utført	Kontr.	Dato

Vedlegg til 1. gangsbehandling

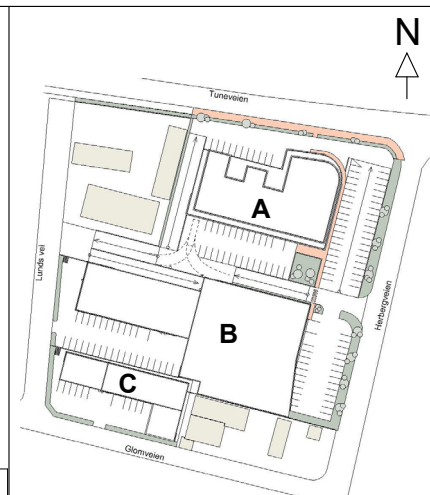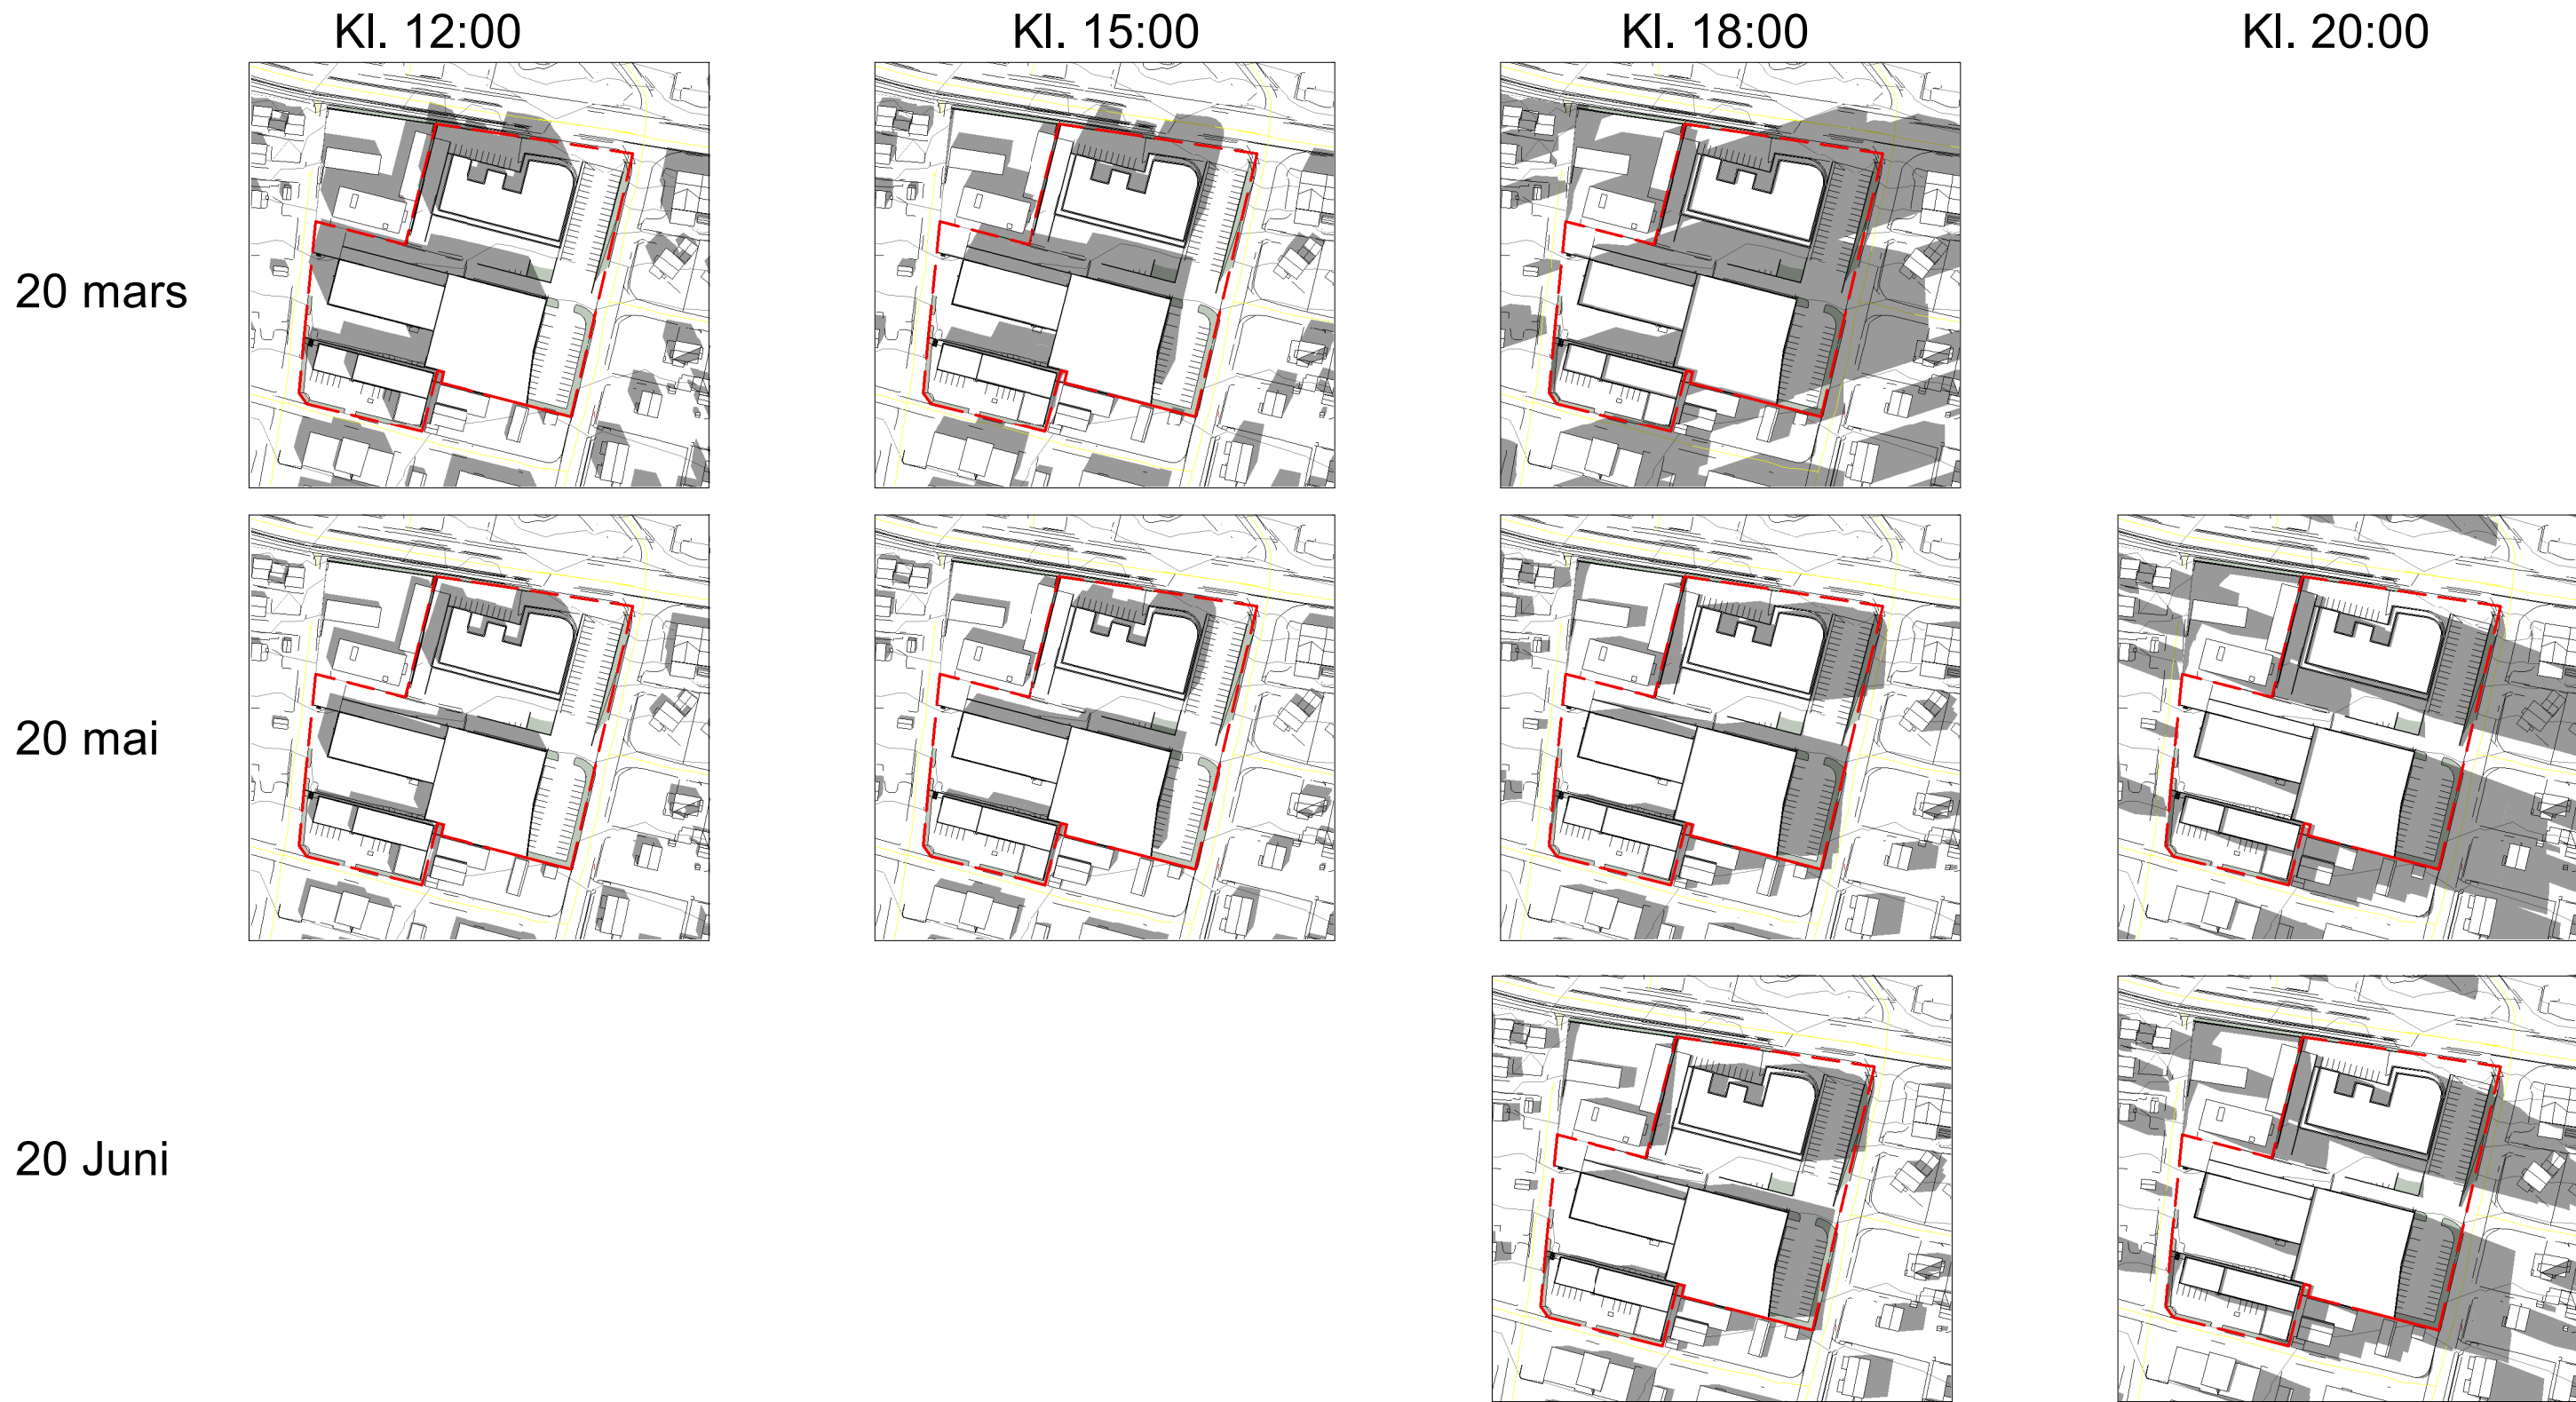

### Sol- og skyggeillustrasjon - Ny situasjon

Detaljreguleringsplan for Tuneveien 31  
 ArealplanID 3003\_202311

Plankonsulent  
**se arkitektur**  
 Fantoftvegen 42, 5072 Bergen  
 Tlf. 55 98 70 20.  
 E-post: firma@se-arkitektur.no

Forslagsstiller  
 Automobil Holding AS

Saksnummer Sarpsborg kommune  
**23/16789**  
 Dato  
**19.02.2024**

Tegningsnr.	P9.2
Prosjekt nr.	917
Målestokk	1:3000
Revisjonsnr.	
Revisjonsdato	

Rev	Endring	Utført	Kontr.	Dato

Vedlegg til 1. gangsbehandling