



1) Fasade langs Herbergveien
1 : 500

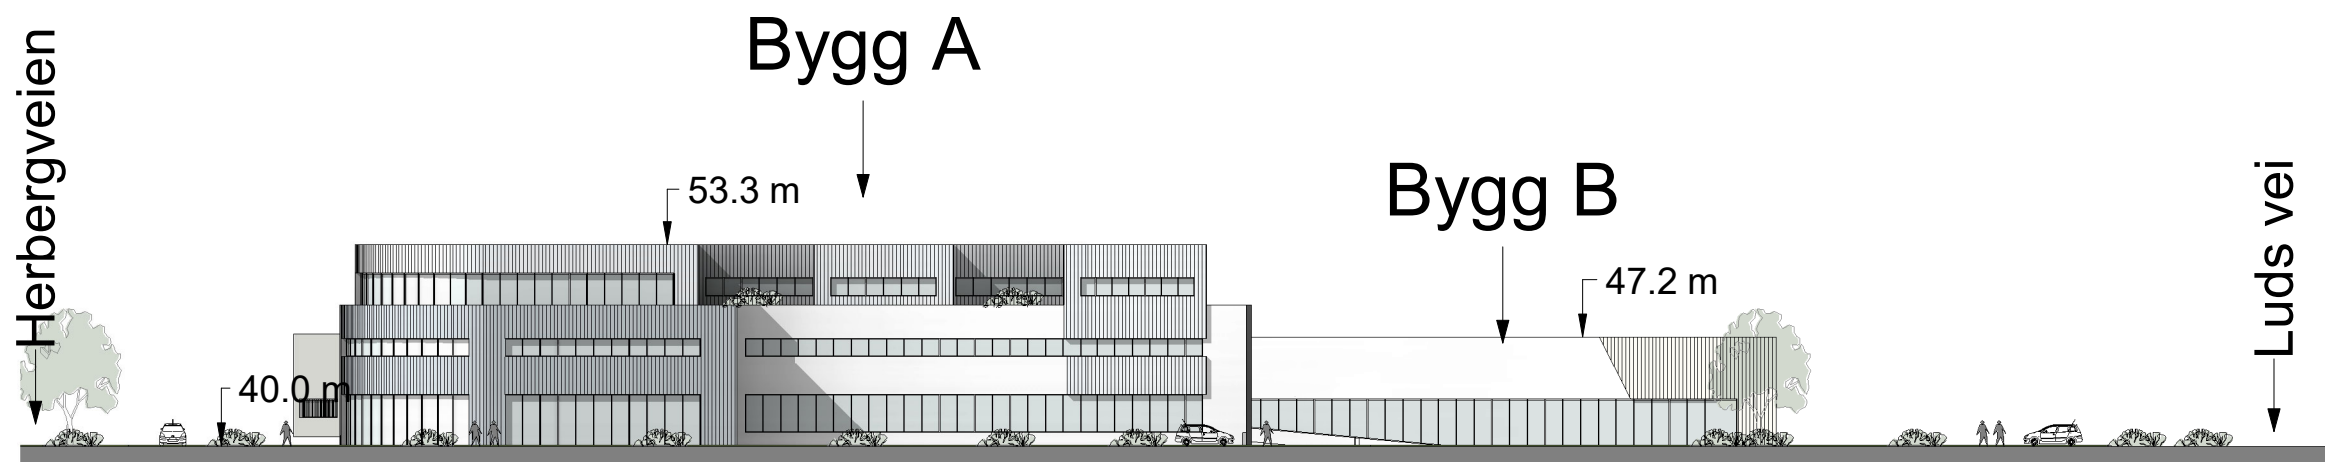

2) Fasade langs Tuneveien
1 : 500

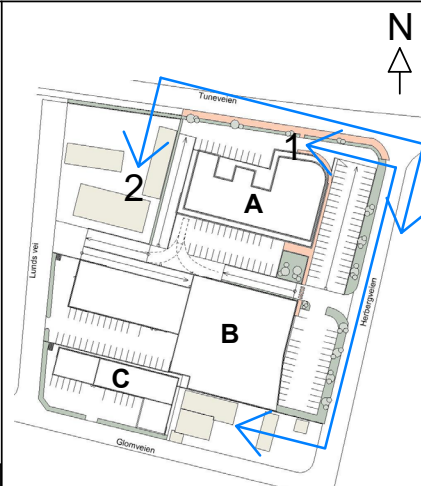

Fasadeoppriss

Detaljreguleringsplan for Tuneveien 31

ArealplanID 3003_202311

Plankonsulent

se arkitektur

Fantoftvegen 42, 5072 Bergen
Tlf. 55 98 70 20.
E-post: firma@se-arkitektur.no

Forslagsstiller

Automobil Holding AS

Saksnummer Sarpsborg kommune

23/16789

Dato

03.05.2024

Tegningsnr.

P10.1

Prosjekt nr.

917

Målestokk


1:500

Revisjonsnr.


Revisjonsdato

Rev	Endring	Utført	Kontr.	Dato
-----	---------	--------	--------	------


Vedlegg til 1. gangsbehandling

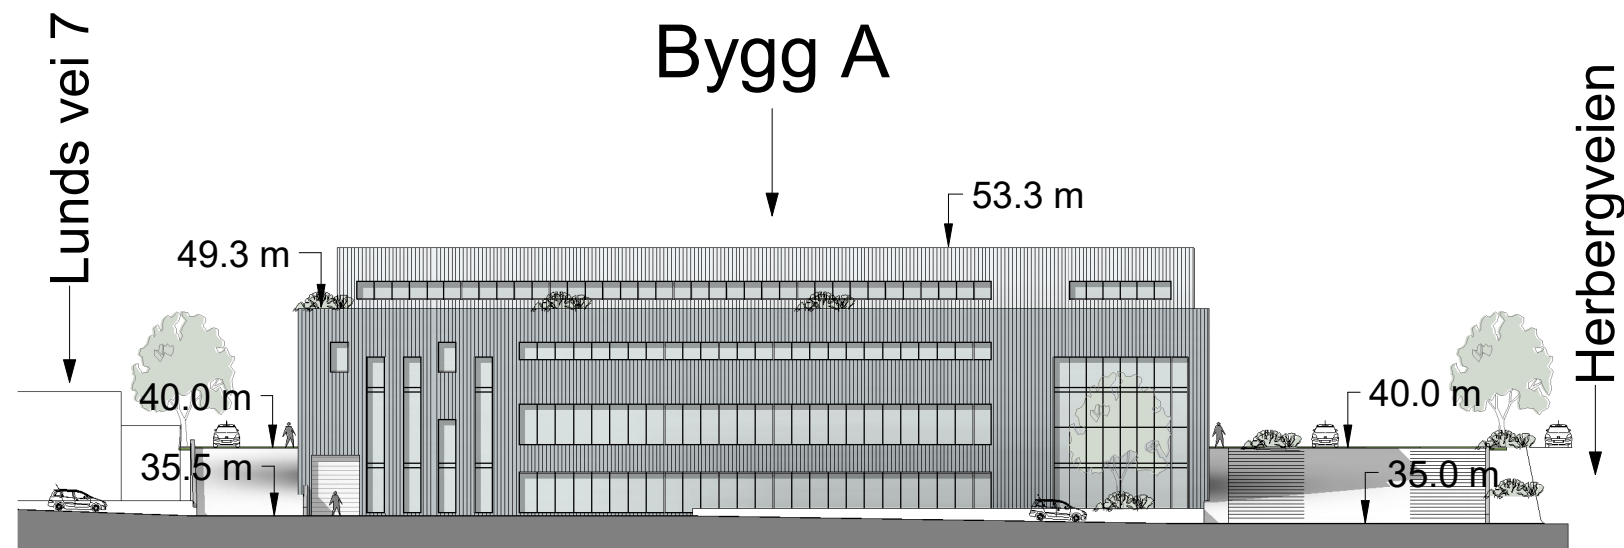

1) Fasadeoppriss bygg A
1 : 500

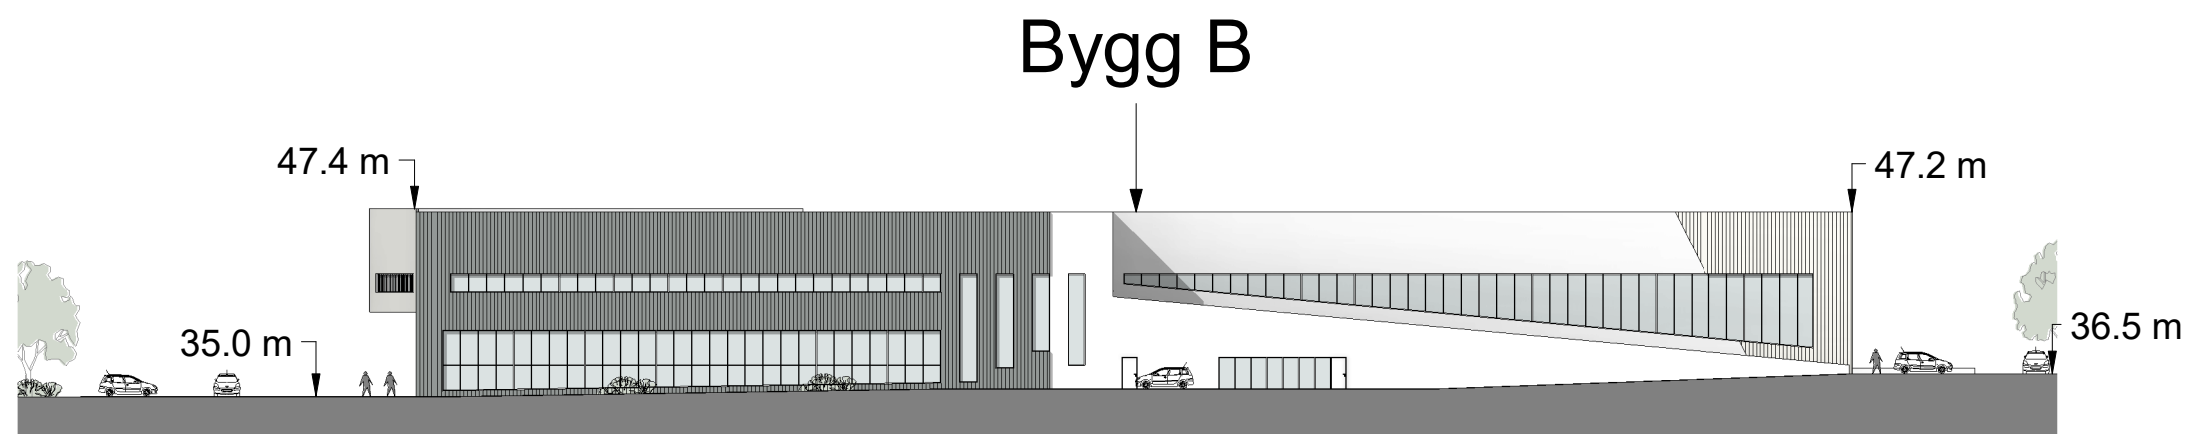

2) Fasadeoppriss bygg B
1 : 500

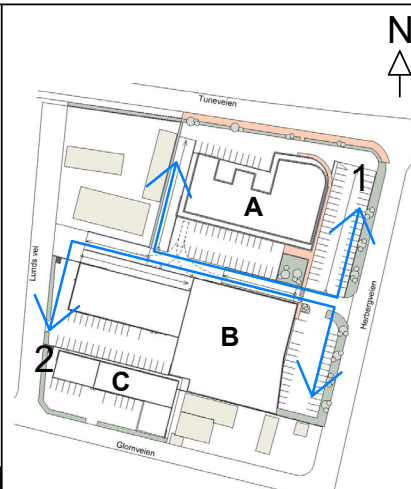

Fasadeoppriss

Detaljreguleringsplan for Tuneveien 31

ArealplanID 3003_202311

Plankonsulent

se arkitektur

Fantoftvegen 42, 5072 Bergen
Tlf. 55 98 70 20.
E-post: firma@se-arkitektur.no

Forslagsstiller

Automobil Holding AS

Saksnummer Sarpsborg kommune

23/16789

Dato

19.02.2024

Tegningsnr.

P10.2

Prosjekt nr.

917

Målestokk


1:500

Revisjonsnr.


Revisjonsdato

Rev	Endring	Utført	Kontr.	Dato
-----	---------	--------	--------	------


Vedlegg til 1. gangsbehandling

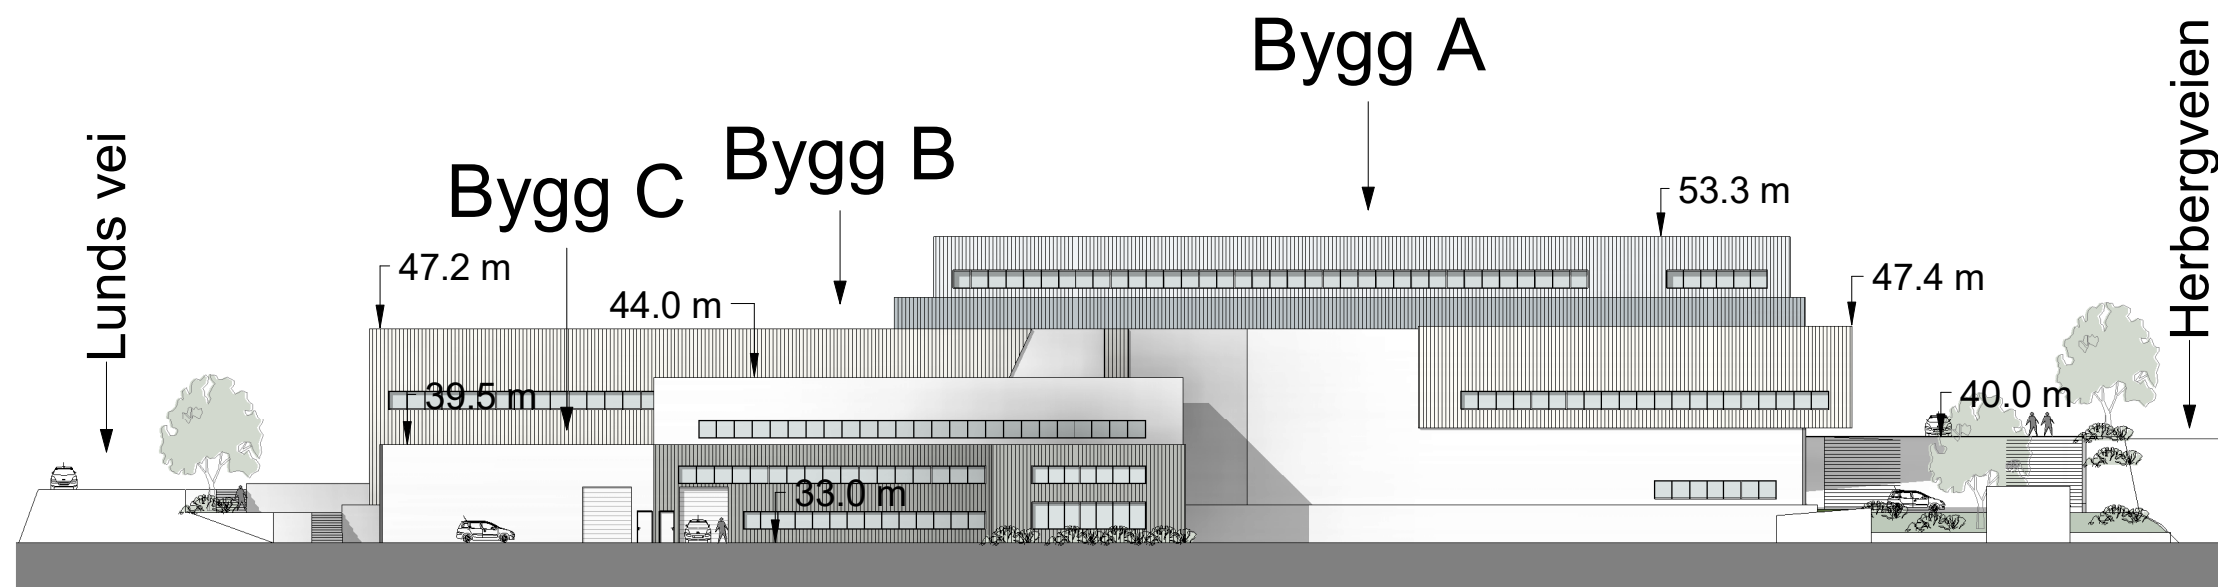

1) Fasader langs Glomveien
1 : 500

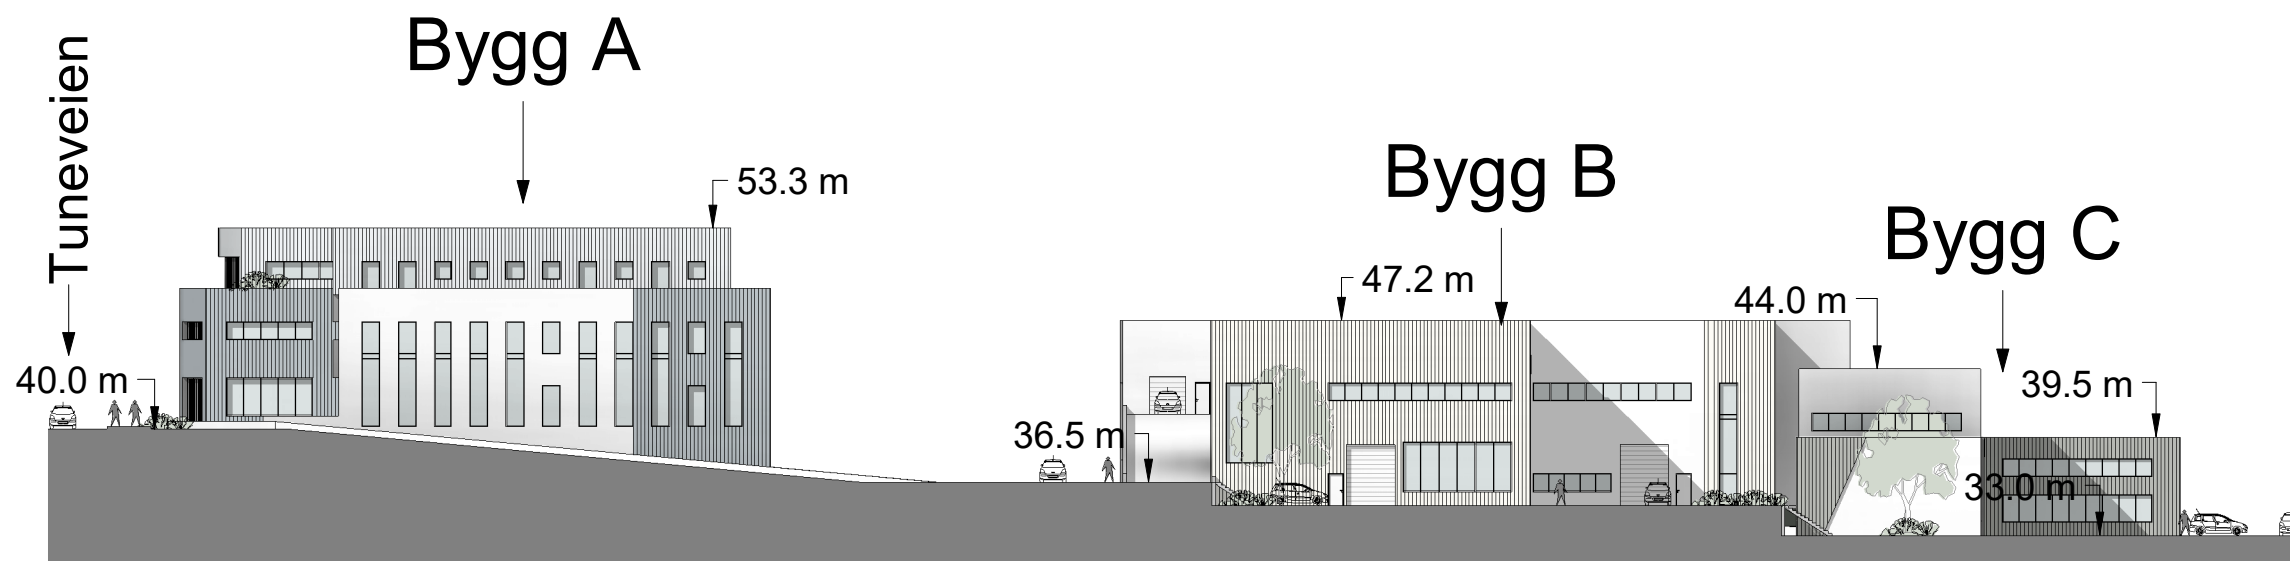

2) Fasader langs Lunds vei
1 : 500

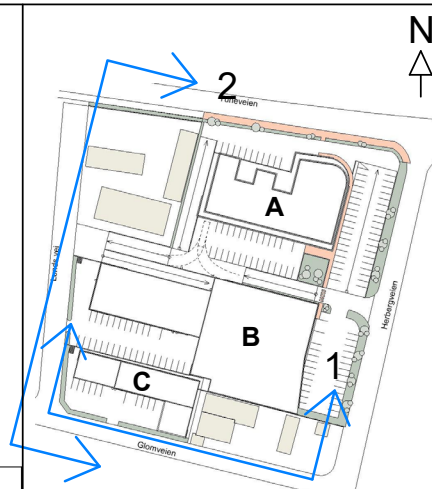

Fasadeoppriss

Detaljreguleringsplan for Tuneveien 31

ArealplanID 3003_202311

Plankonsulent

se arkitektur

Fantoftvegen 42, 5072 Bergen
Tlf. 55 98 70 20.
E-post: firma@se-arkitektur.no

Forslagsstiller

Automobil Holding AS

Saksnummer Sarpsborg kommune

23/16789

Dato

03.05.2024

Tegningsnr.

P10.3

Prosjekt nr.

917

Målestokk

1:500

Revisjonsnr.

Revisjonsdato

Rev	Endring	Utført	Kontr.	Dato
-----	---------	--------	--------	------

Vedlegg til 1. gangsbehandling