

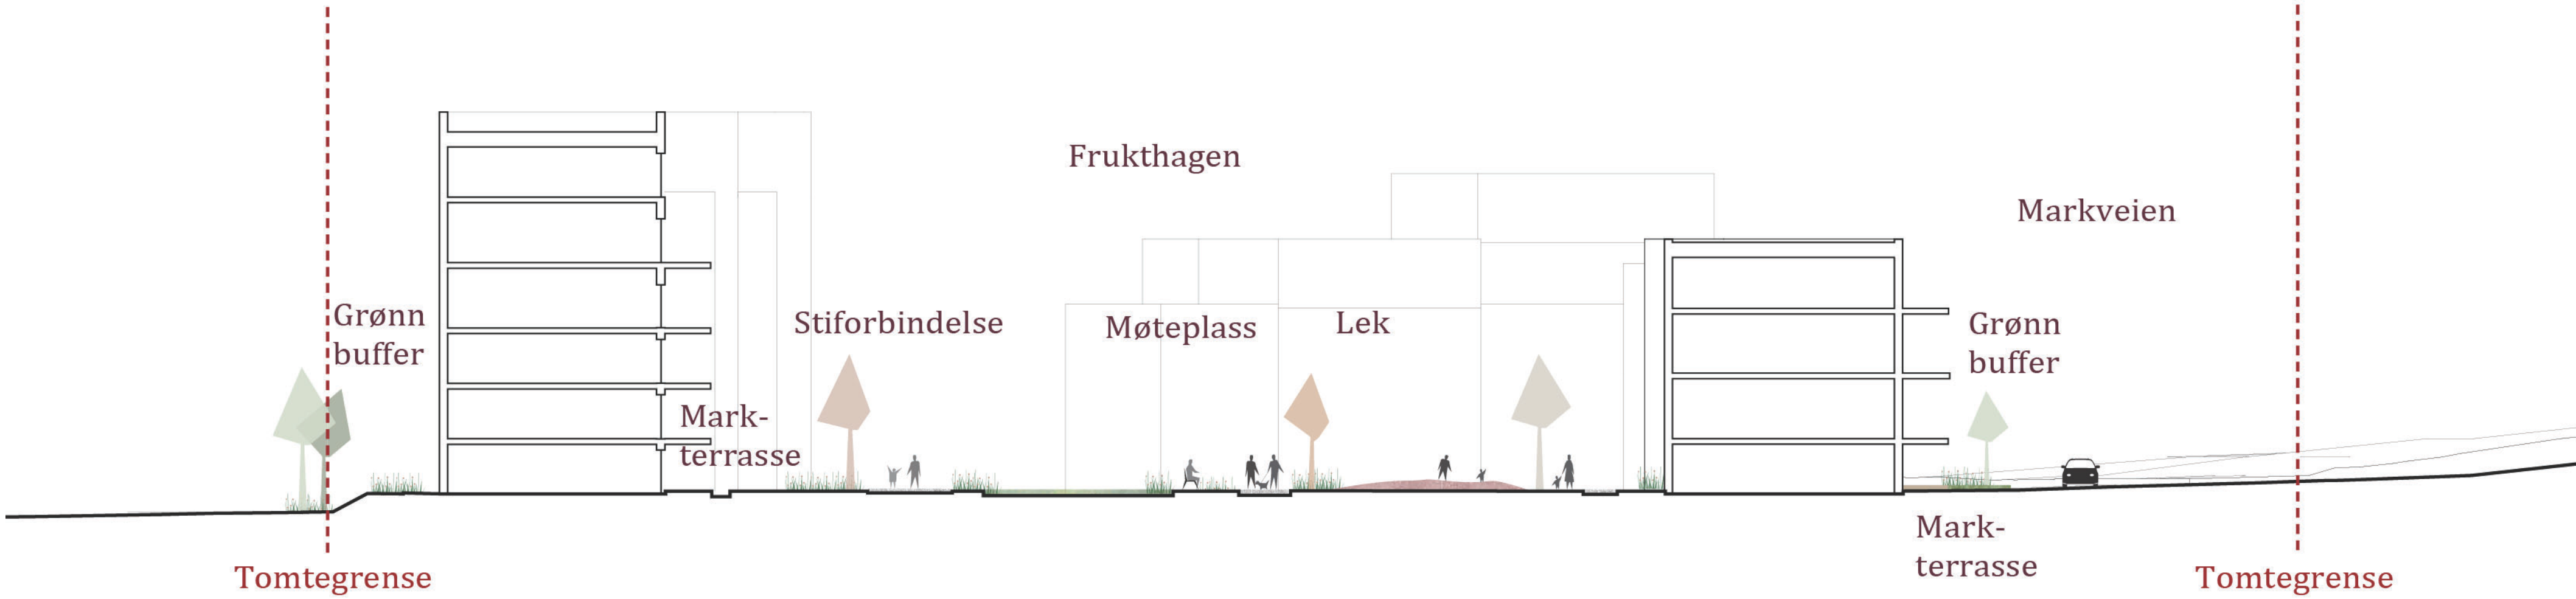


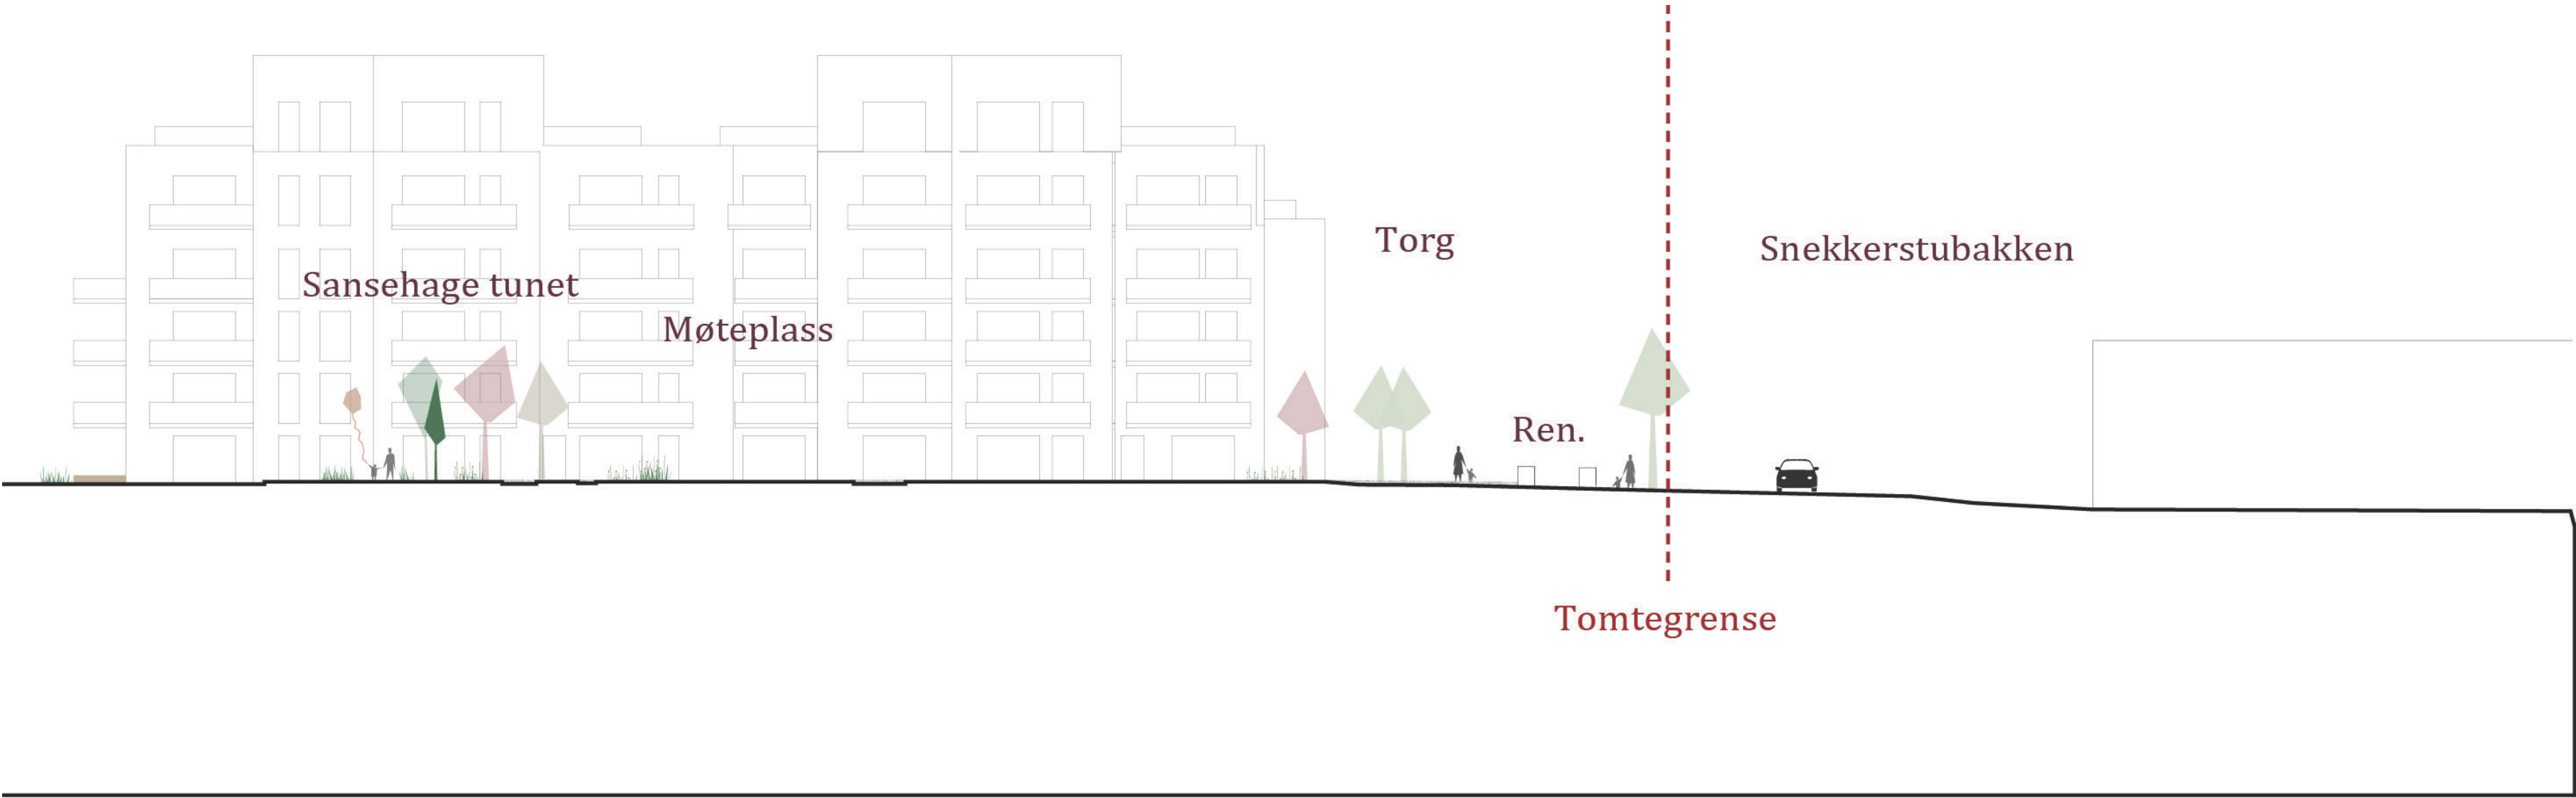

REV.	BESKRIVELSE	DATO	SIGN	KNTR
1	LOKALISERINGSFIGUR			

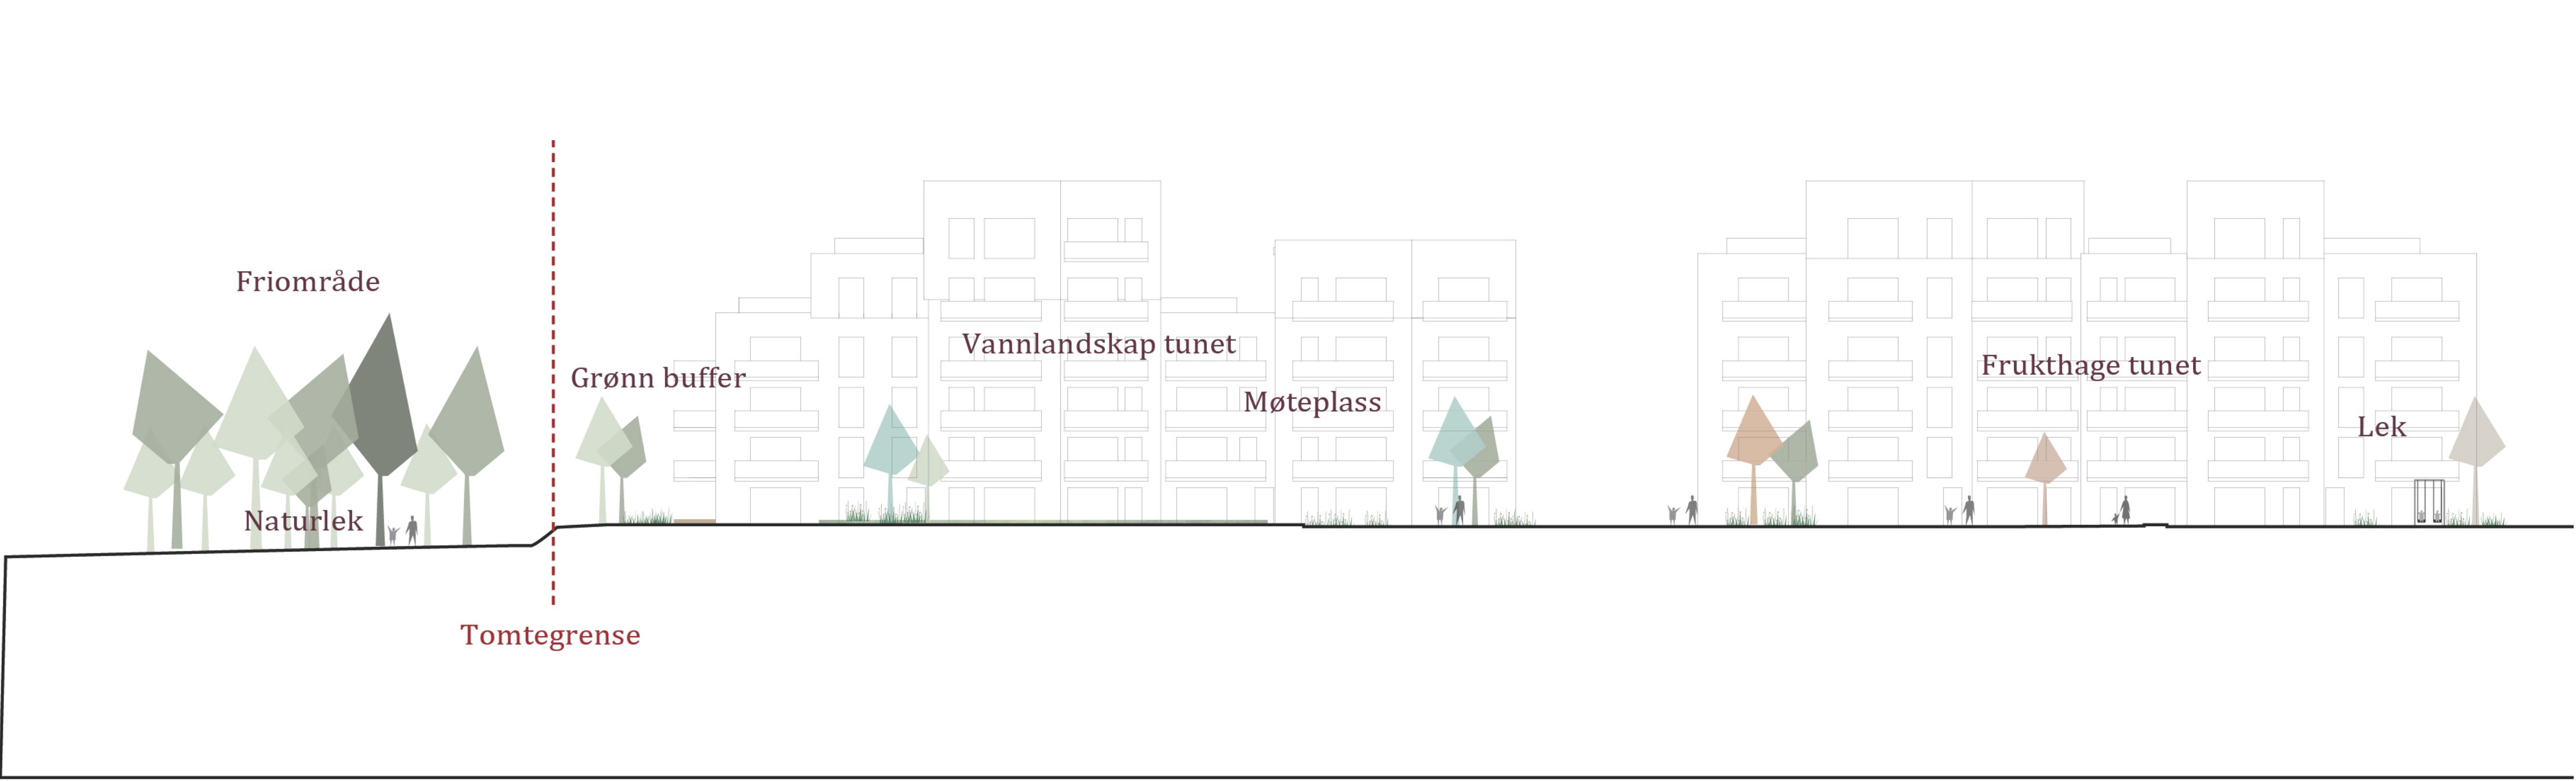

TILTAKSHAVER:
MVP Invest AS
ENTREPRENØR:

PROSJEKTNAVN:
Markveien

TEGN STATUS:	Planforslag	FAG:	LARK
KONSULENT PROSJEKTNR:	KA	TEGN:	GNR:
PROSJEKTNR:	KA	KONTR:	RS
PROSJEKTNR:	KA	KONTR:	RS
TEGNINGSNAVN:	Landskapssnitt	FORMAT:	A1
TEGNINGSNUMMER:	L-11-01-BB3	REV:	