



Overbygning Snekkerstubakken

Antatt grunnforhold: T4  
1:10, A1/ 1:20, A3

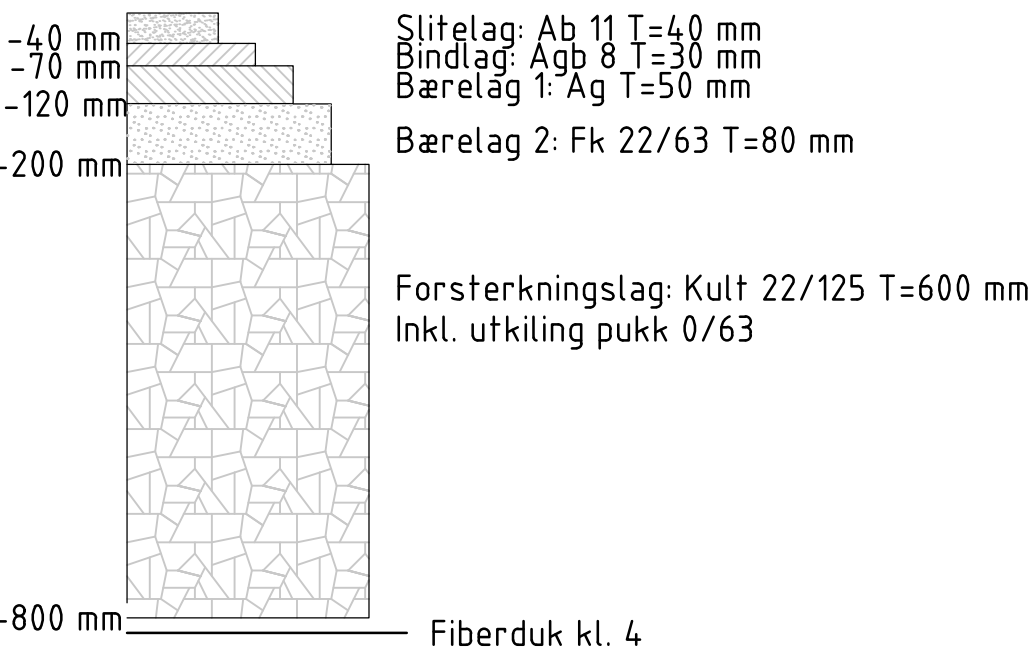


Overbygning Markveien

Antatt grunnforhold: T4  
1:10, A1/ 1:20, A3

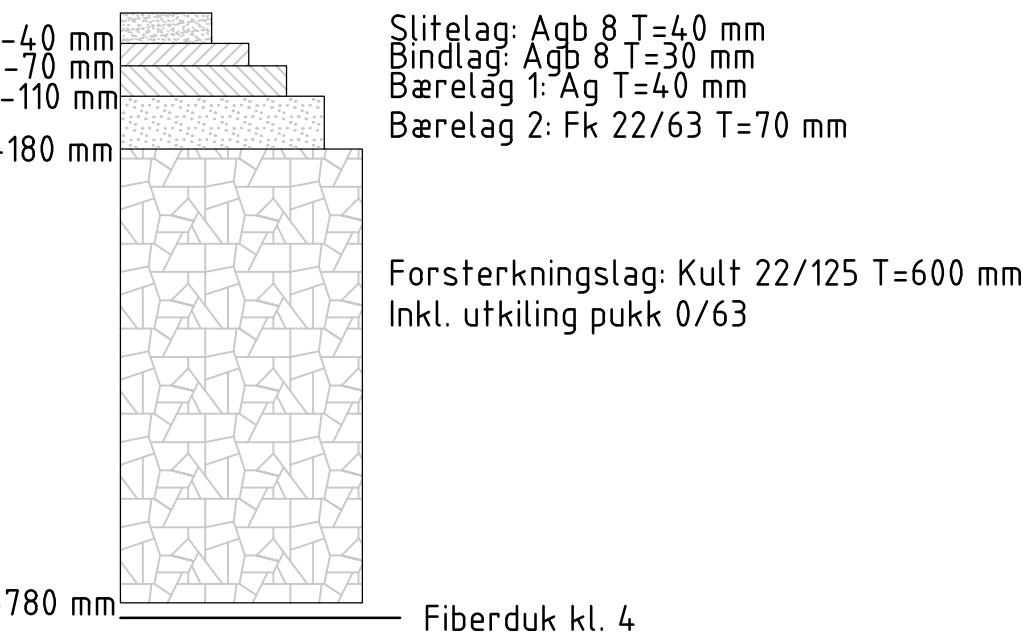


Overbygning Fortau

Antatt grunnforhold: T4  
1:10, A1/ 1:20, A3

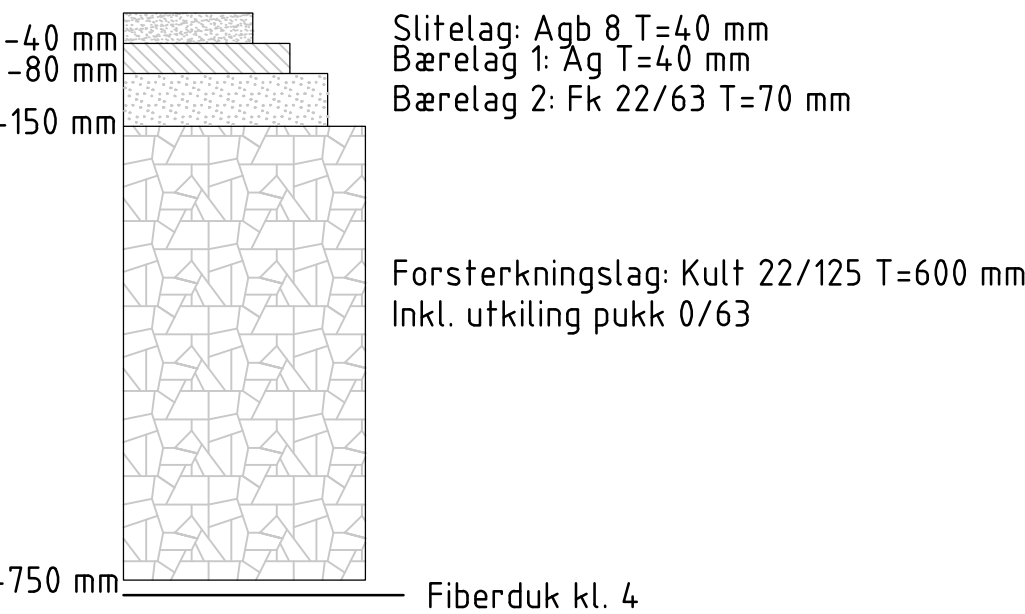


Snekkerstubakken

Vist i pr. 280  
1:50, A1

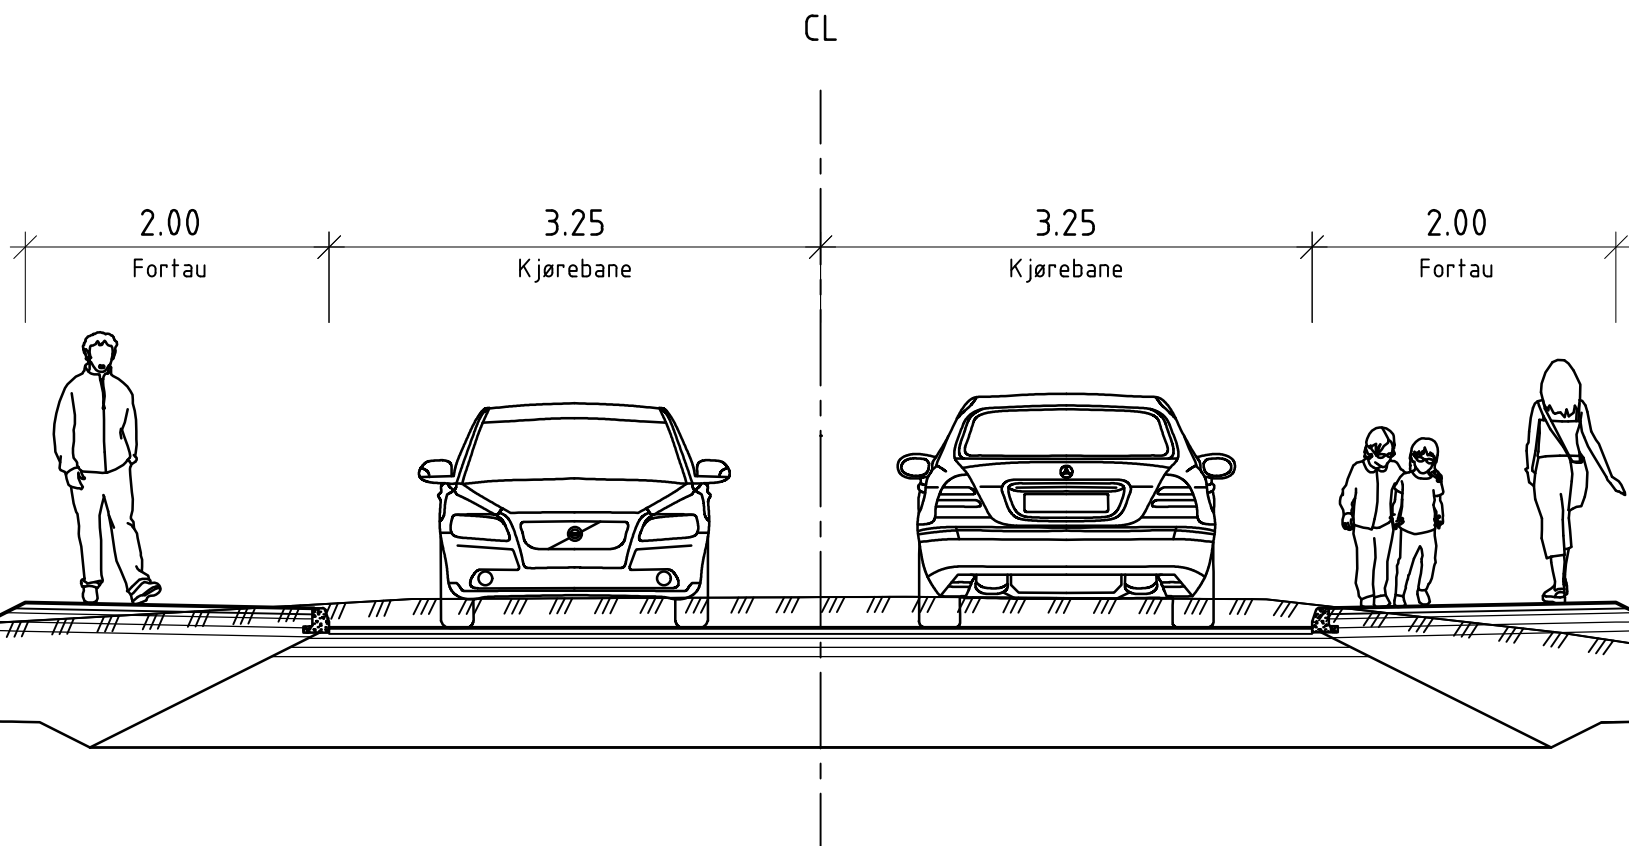

Markveien

Vist i pr. 130  
1:50, A1

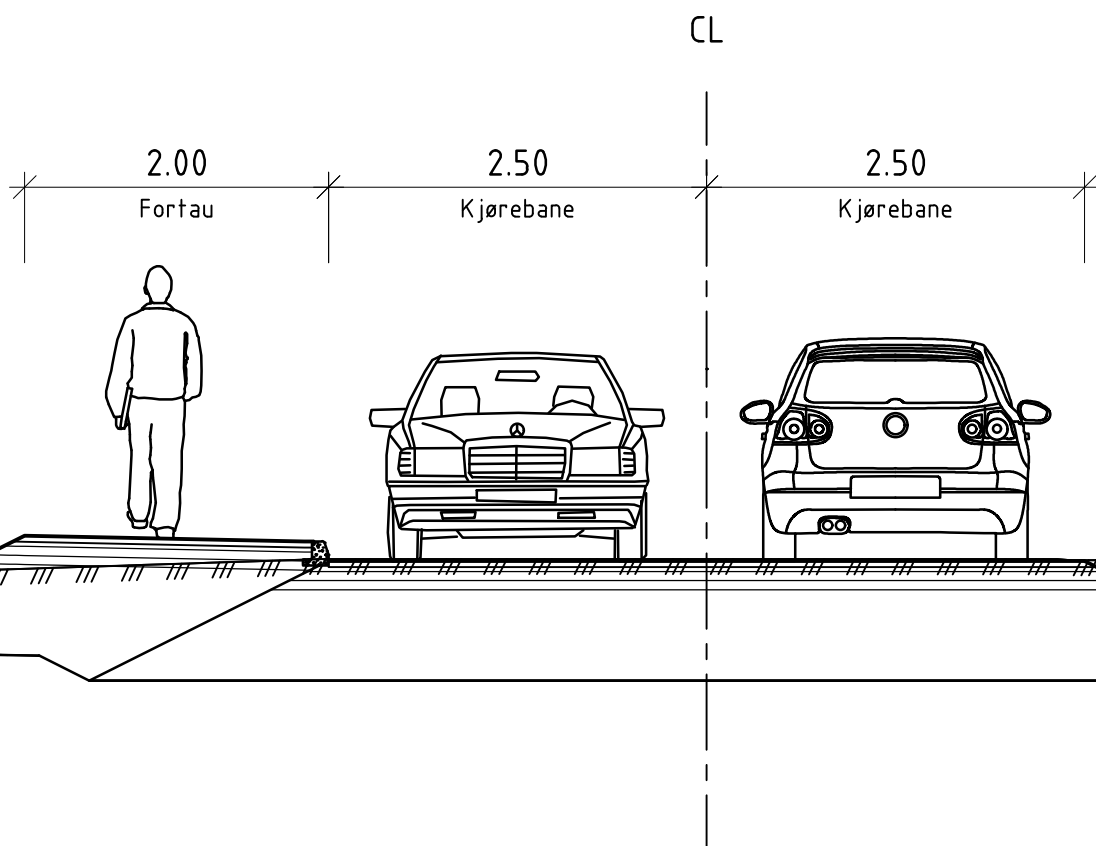

|                                                                        |                                |                 |        |                       |            |
|------------------------------------------------------------------------|--------------------------------|-----------------|--------|-----------------------|------------|
| A00                                                                    | Tegning til offentlig ettersyn | NOHUST          | NOPMOR | NOA063                | 17.10.2024 |
| Prosjektnavn: Markveien 3 Sarpsborg                                    |                                | Tegningsdato    |        | 17.10.2024            |            |
| Oppdragsgiver: MVP Invest AS                                           |                                | Prosjektleder   |        | Tuva Margrethe Skaret |            |
| Markveien 3<br>Prinsipptegning<br>Overbygningsdetaljer og normalprofil |                                | Prosjektnummer  |        | 77900637              |            |
|                                                                        |                                | Målestokk       |        | Som vist              |            |
|                                                                        |                                | Koordinatsystem |        | UTM 32                |            |
|                                                                        |                                | Vertikalsystem  |        | NN2000                |            |
|                                                                        |                                | Arkformat       |        | A1                    |            |
| SWECO                                                                  |                                | Statuskode      |        | Generell              |            |
|                                                                        |                                | Fagkode         |        | Y                     |            |
|                                                                        |                                | Tegningstatus   |        | A                     |            |
| Utført av                                                              |                                | Kontrollert av  |        | Godkjent av           |            |
| NOHUST                                                                 |                                | NOPMOR          |        | NOA063                |            |
|                                                                        |                                | Tegningsnr      |        | F001                  |            |