



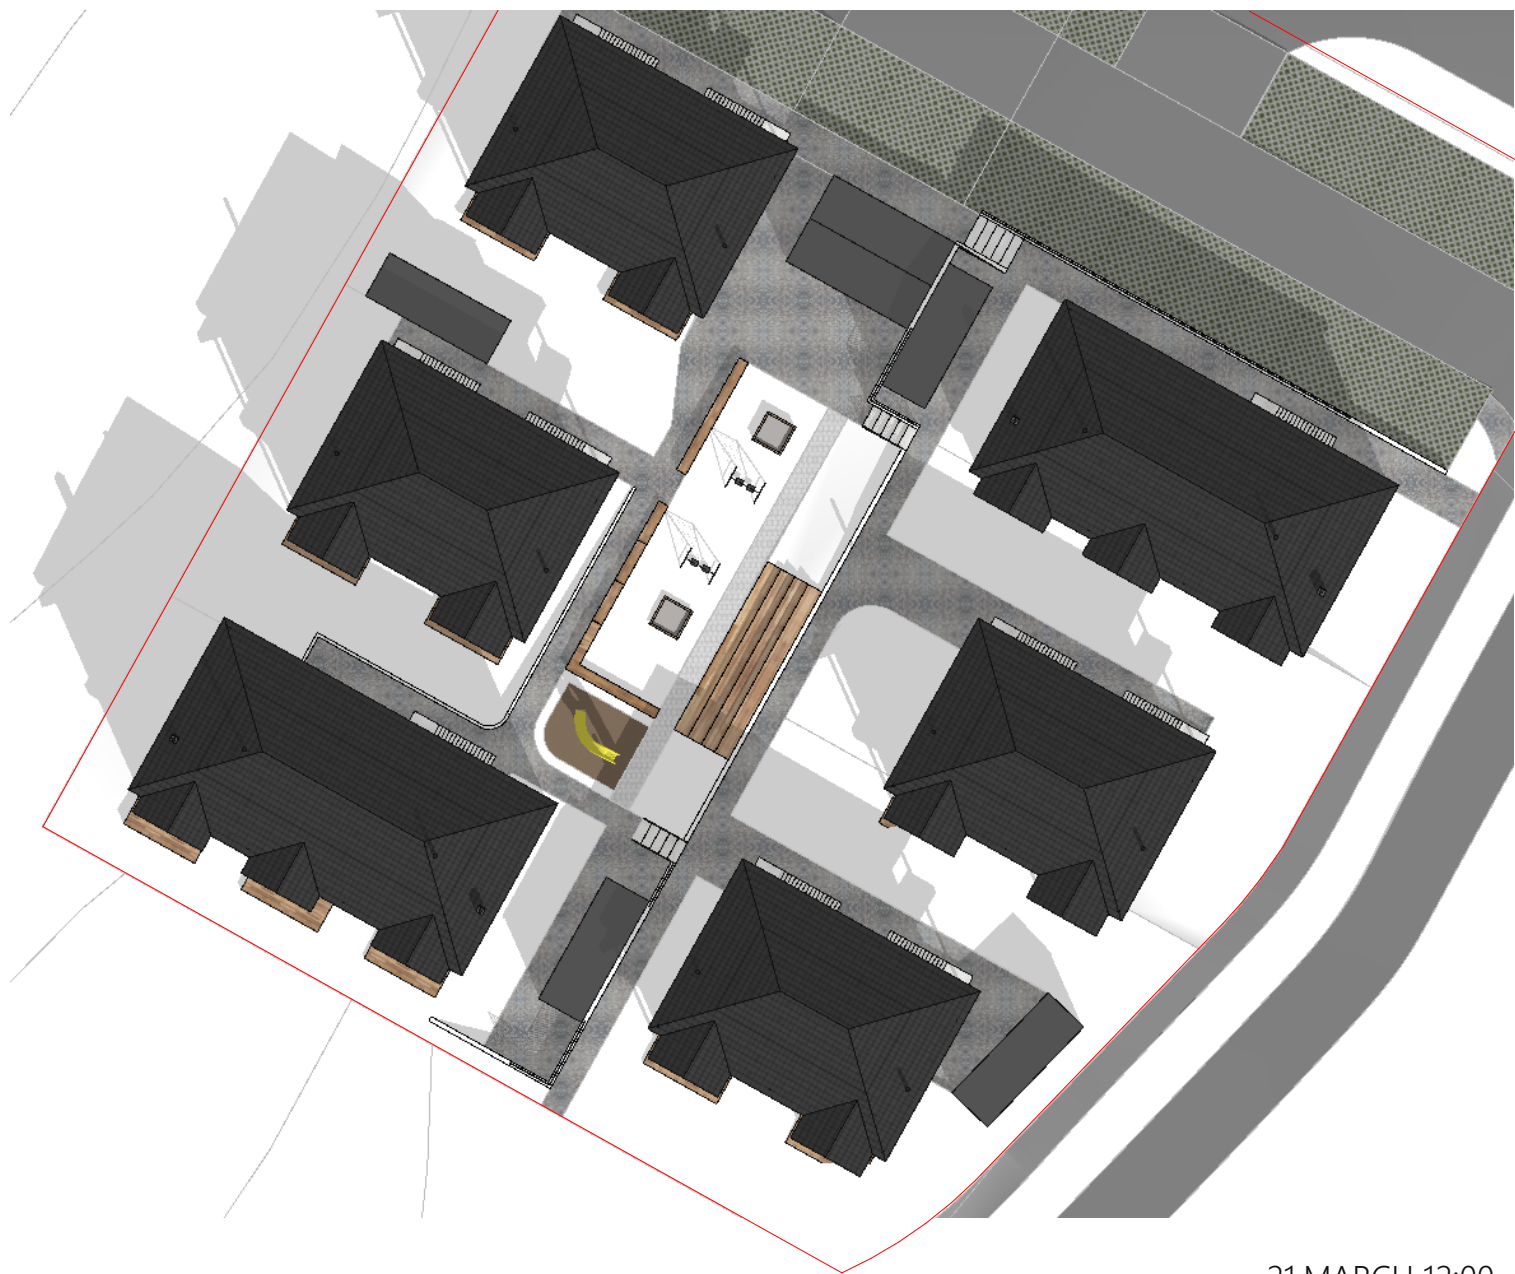

21.MARCH 12:00

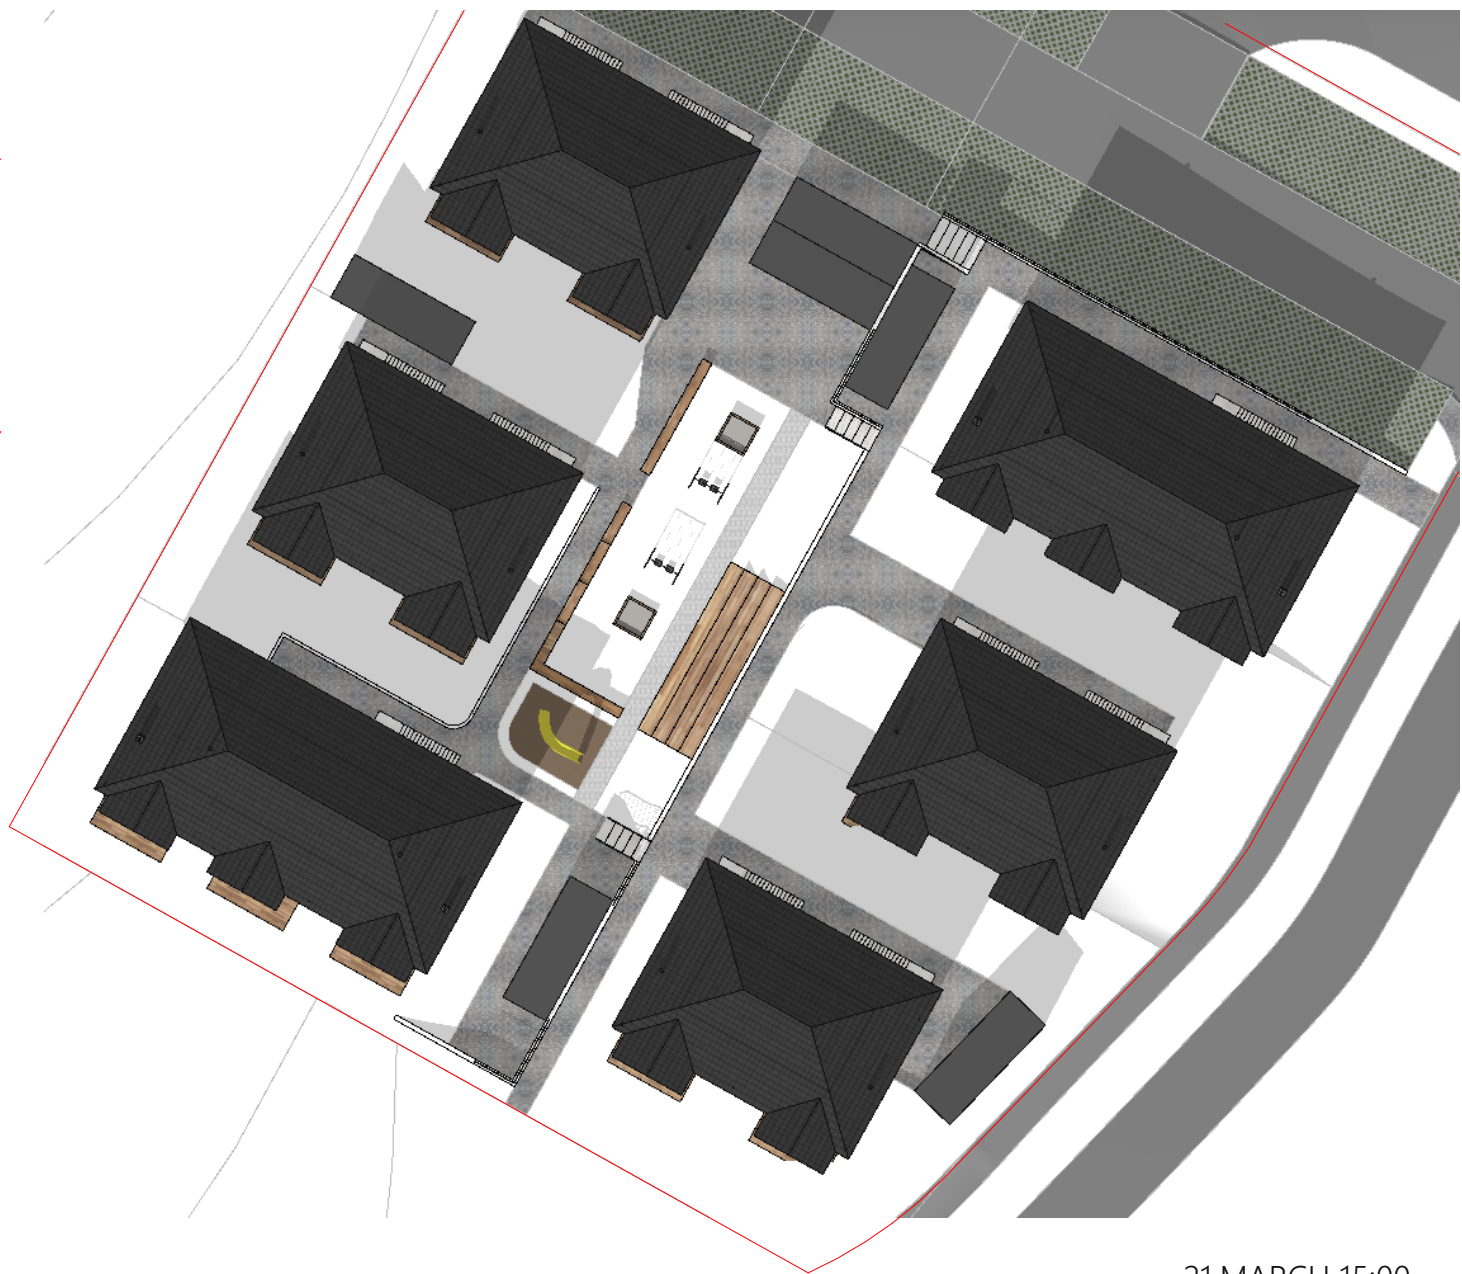

21.MARCH 15:00

SMA PROSJEKT AS Company Number 989850385 Gamle Isevei 6 BORGENHAUGEN 1738 Norge	Prosjekt navn: Gamle Isevei 42.	Gnr./Bnr. 1048/12	Tiltakshaver: -	Kontrollerende: SMA Prosjekt AS	Revidering: 15/12/2025	Tegning: Sol analysis March	Mål:
	Adresse: Gamle Isevei 42, 1738 BORGENHAUGEN			Arkitekt: SMA Prosjekt AS	Dato: 23-03-2023		Prosjektnr.: 1121



15.JULY 12:00



15.JULY 18:00




15.JULY 15:00

SMA PROSJEKT AS Company Number 989850385 Gamle Isevei 6 BORGENHAUGEN 1738 Norge	Prosjekt navn: Gamle Isevei 42.	Gnr./Bnr. 1048/12	Tiltakshaver: -	Kontrollerende: SMA Prosjekt AS	Revidering: 15/12/2025	Tegning: Sol analysis July	Mål:
	Adresse: Gamle Isevei 42, 1738 BORGENHAUGEN			Arkitekt: SMA Prosjekt AS	Dato: 23-03-2023		Prosjektnr.: 1121



23.SEPTEMBER 12:00

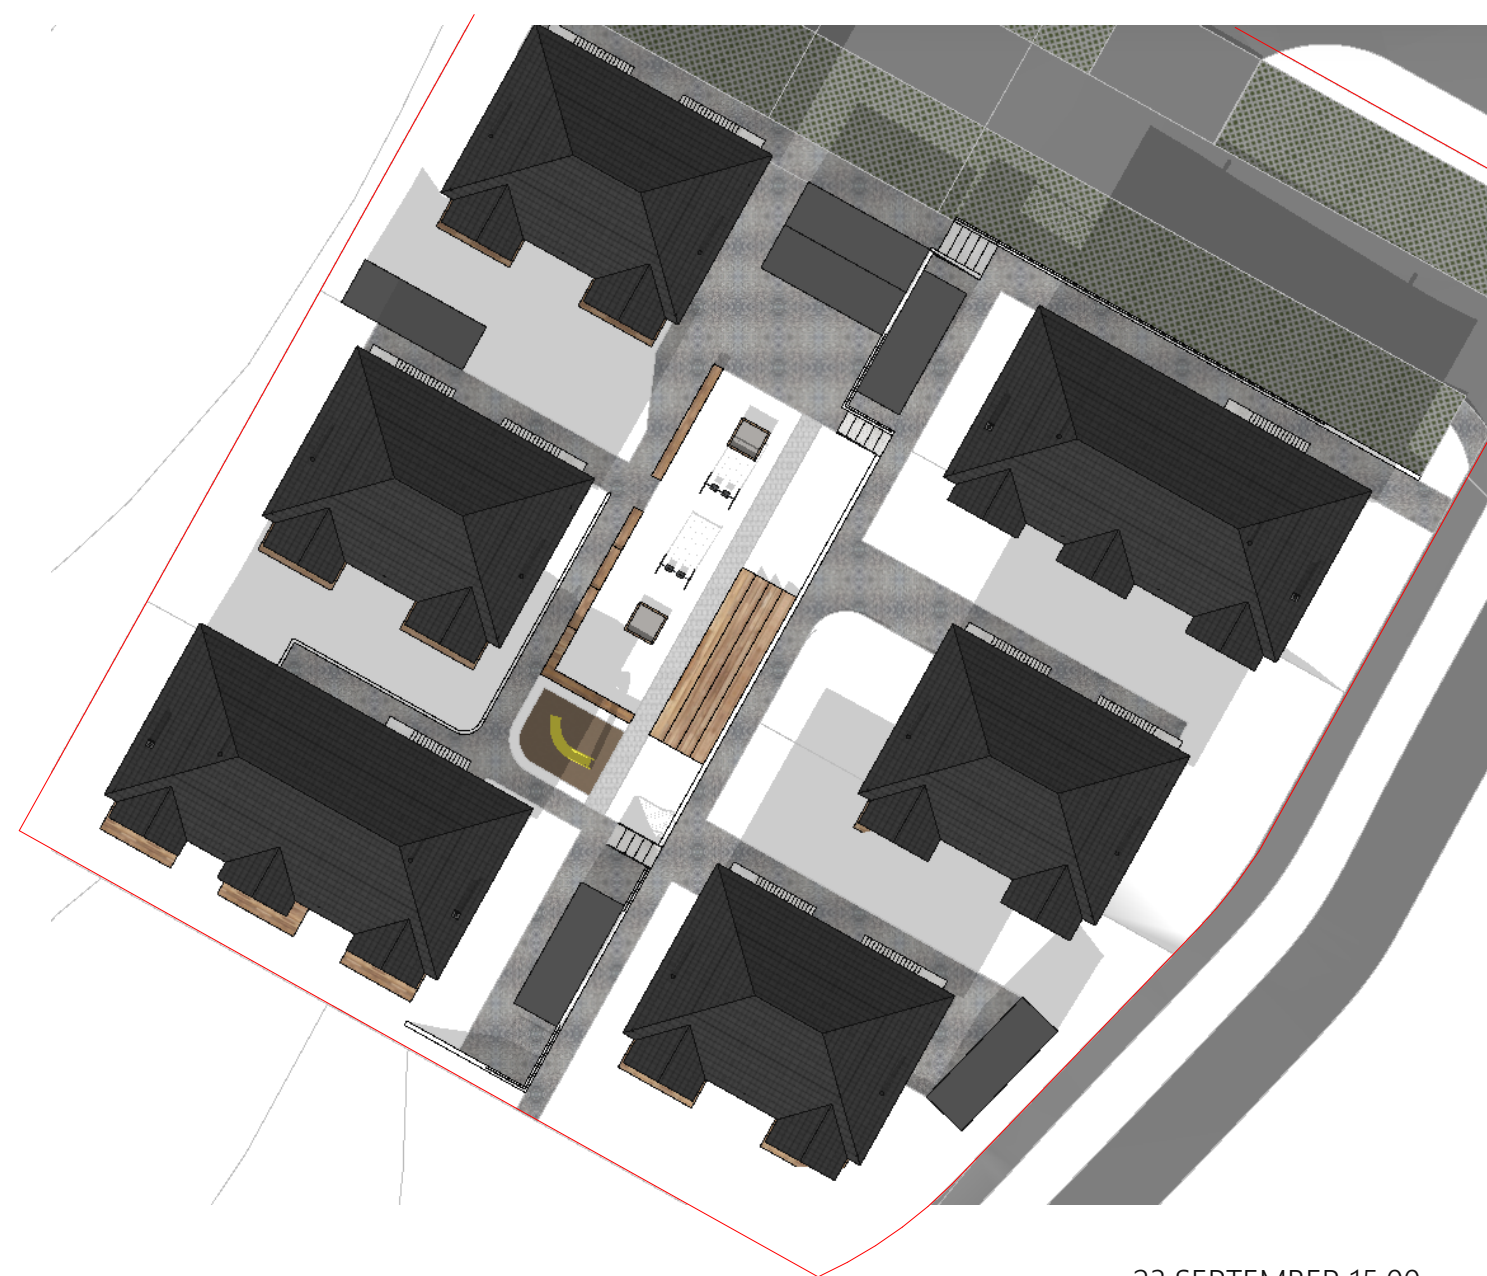

23.SEPTEMBER 15:00

SMA PROSJEKT AS

Company Number 989850385
Gamle Isevei 6 BORGENHAUGEN 1738 Norge

Prosjekt navn:
Gamle Isevei 42.

Adresse:
Gamle Isevei 42, 1738 BORGENHAUGEN

Gnr./Bnr.
1048/12

Tiltakshaver:
-

Kontrollerende:
SMA Prosjekt AS

Arkitekt:
SMA Prosjekt AS

Revidering:
15/12/2025

Dato:
23-03-2023

Tegning:
Sol analysis Sept

Mål:

Prosjektnr.:
1121