


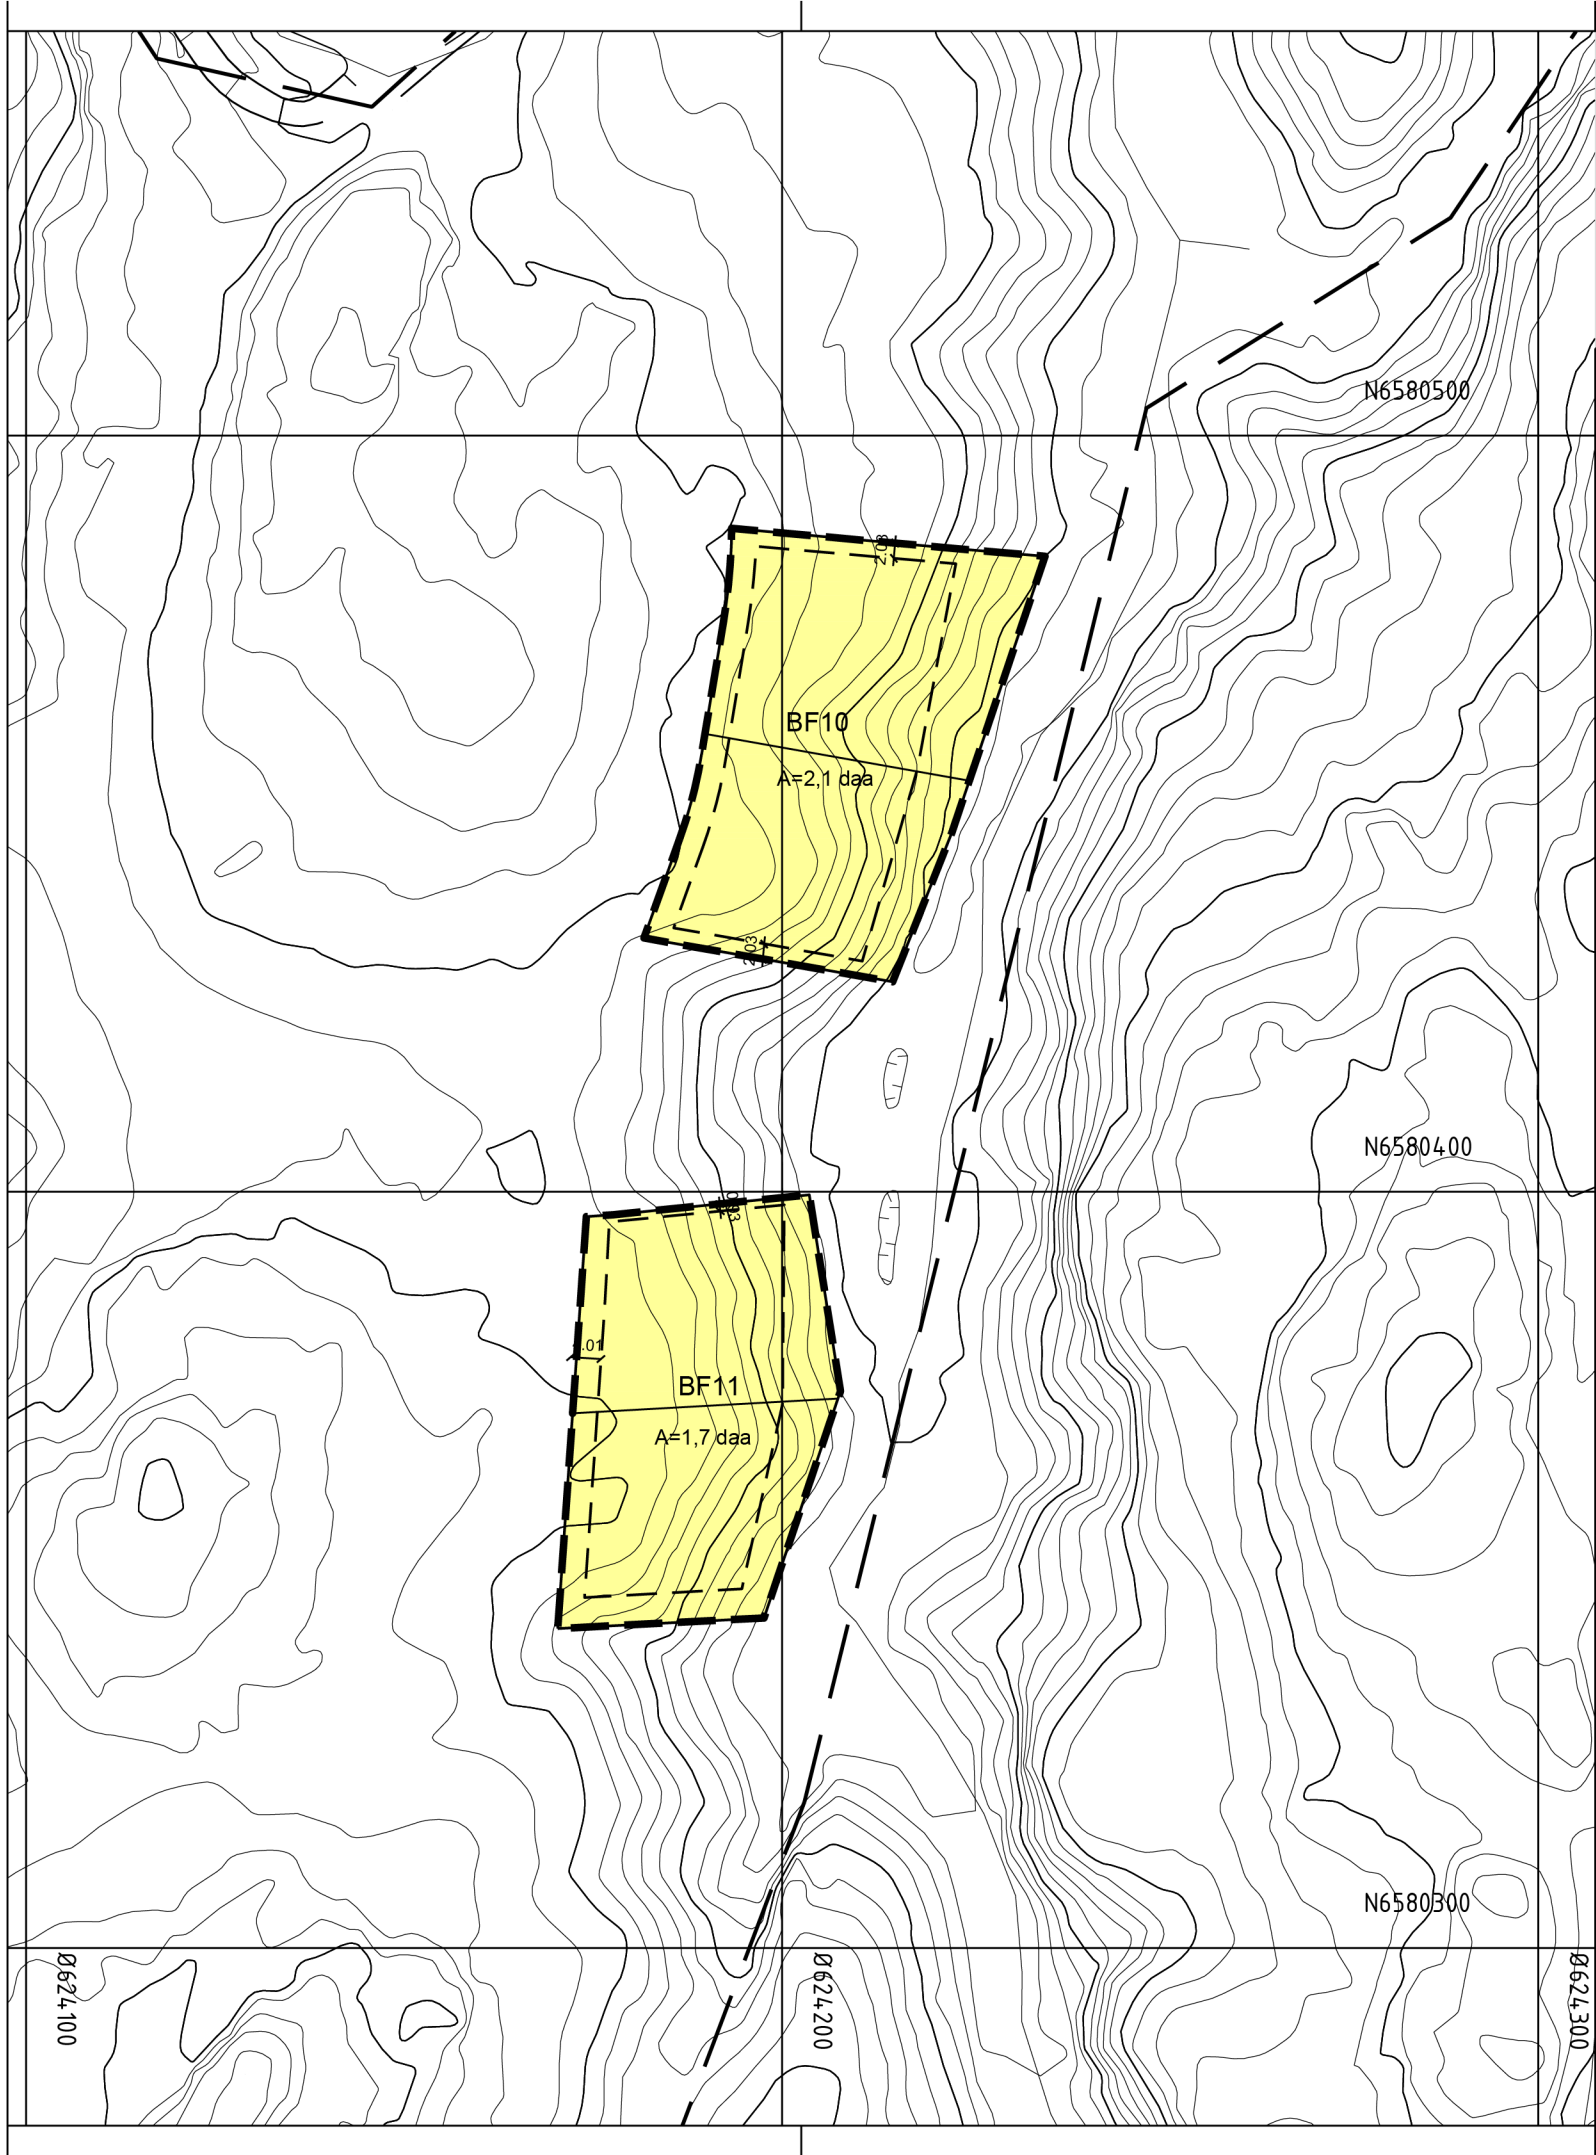

Tegnforklaring

Reguleringsplan PBL 2008
§12-5. Nr. 1 - Bebyggelse og anlegg

BF

Boligbebyggelse, frittliggende småhus

Linjesymbol

Plangrense

Formålgrense

Regulert eiendomsgrense

Byggegrense

Måle og avstandslinje

Kartopplysninger

Kilde for basiskart: Sarpsborg kommune

Dato for basiskart: 08.03.2018

Koordinatsystem: ETRS89.UTM-32N

Høydegrunnlag: NN2000

Ekvidistanse: 1m

Kartmålestokk: 1:1000

0

25

50m

N

Reguleringsendring av:

Sarpsborg kommune

Brunsbykollen

Nasjonal arealplanID: 3105_33007

Saksbehandling ifølge plan- og bygningsloven			
Nabovarsel / høring	Administrativt vedtak	Plankart datert	Bestemmelser datert
		10.10.2025	10.10.2025
		Utarbeidet av	Saksnr
		Rev. dato	

Det bekreftes at plankartet er i samsvar med fullmaktsvedtak

Plansjef