




Lengdeprofil A
1 : 1000

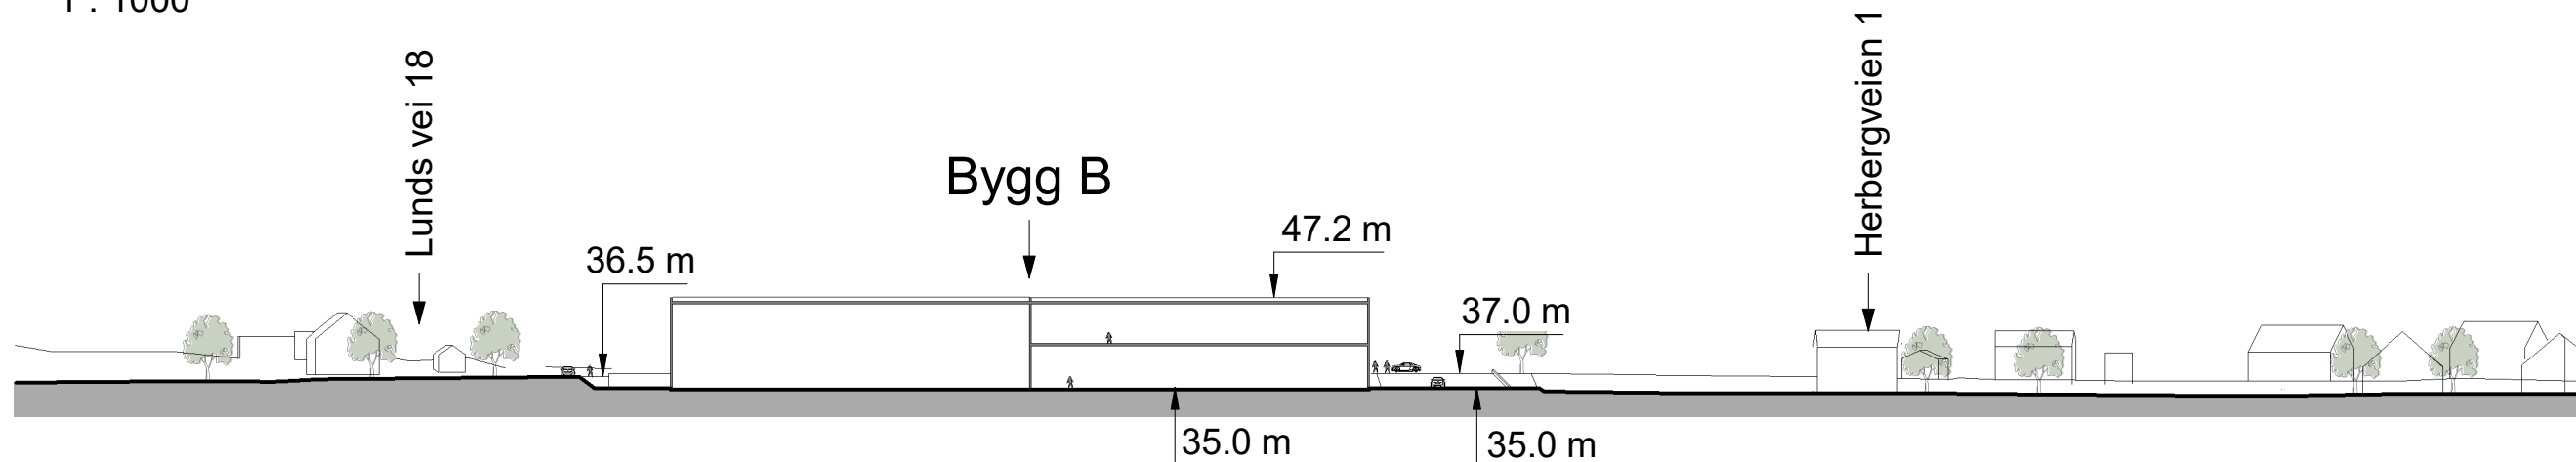

Lengdeprofil B
1 : 1000

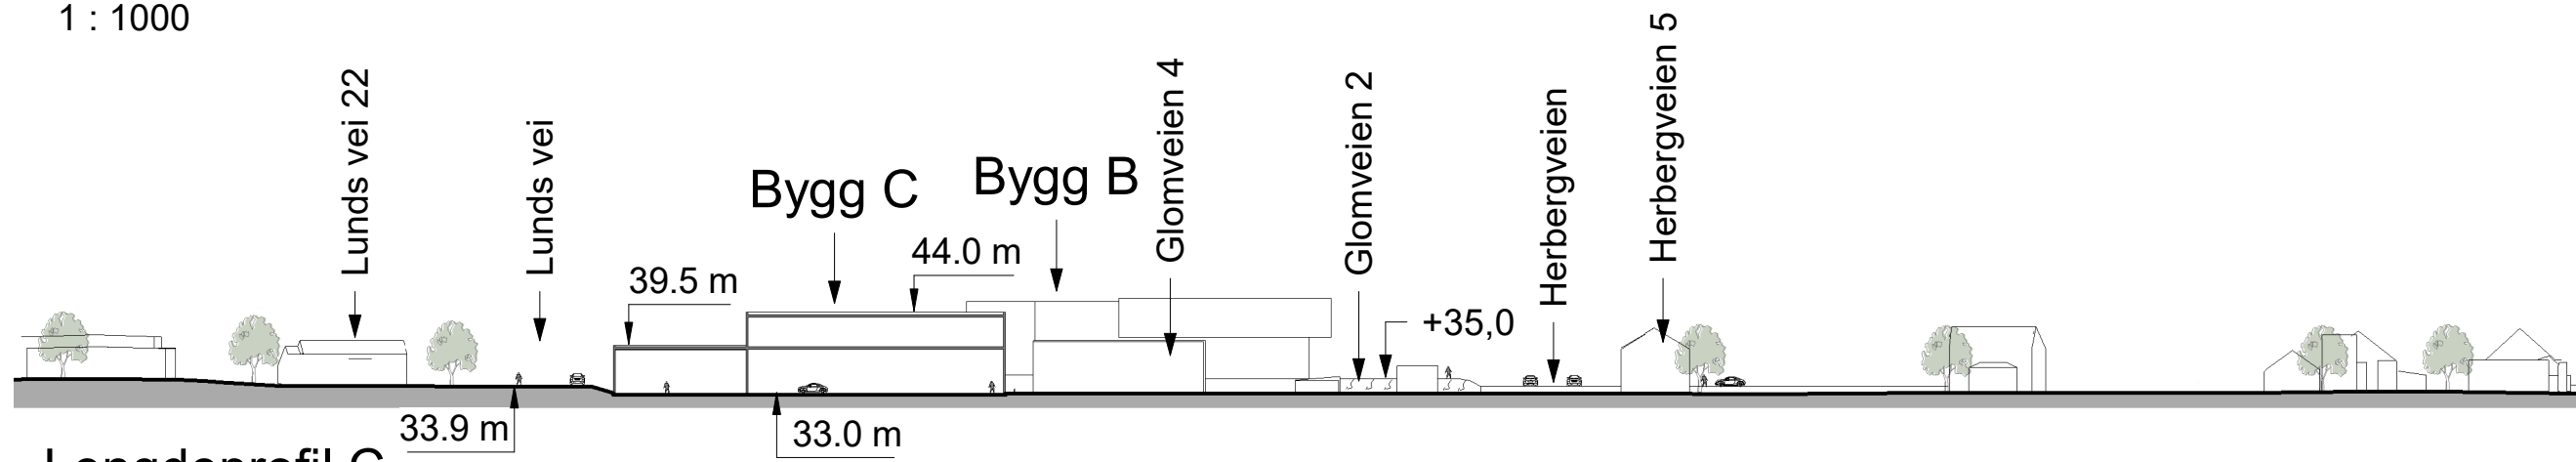


Lengdeprofil C
1 : 1000

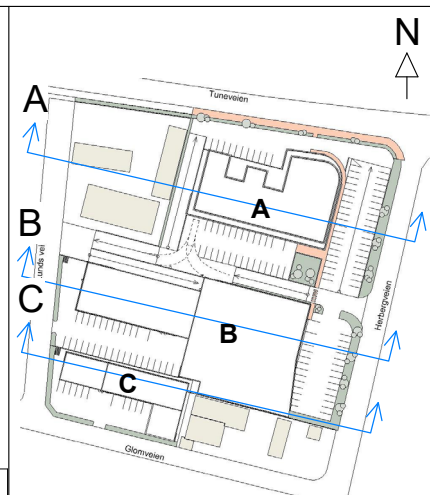


Lengdeprofiler			Tegningsnr. P6.1	
Detaljreguleringsplan for Tuneveien 31 ArealplanID 3003_202311			Prosjekt nr. 917	
			Målestokk 1:1000	
Plankonsulent se arkitektur Fantoftvegen 42, 5072 Bergen Tlf. 55 98 70 20. E-post: firma@se-arkitektur.no	Forslagsstiller Automobil Holding AS	Saksnummer Sarpsborg kommune 23/16789		Revisjonsnr.
		Dato 03.05.2024		Revisjonsdato
Vedlegg til 1. gangsbehandling				

Rev	Endring	Utført	Kontr.	Dato
-----	---------	--------	--------	------

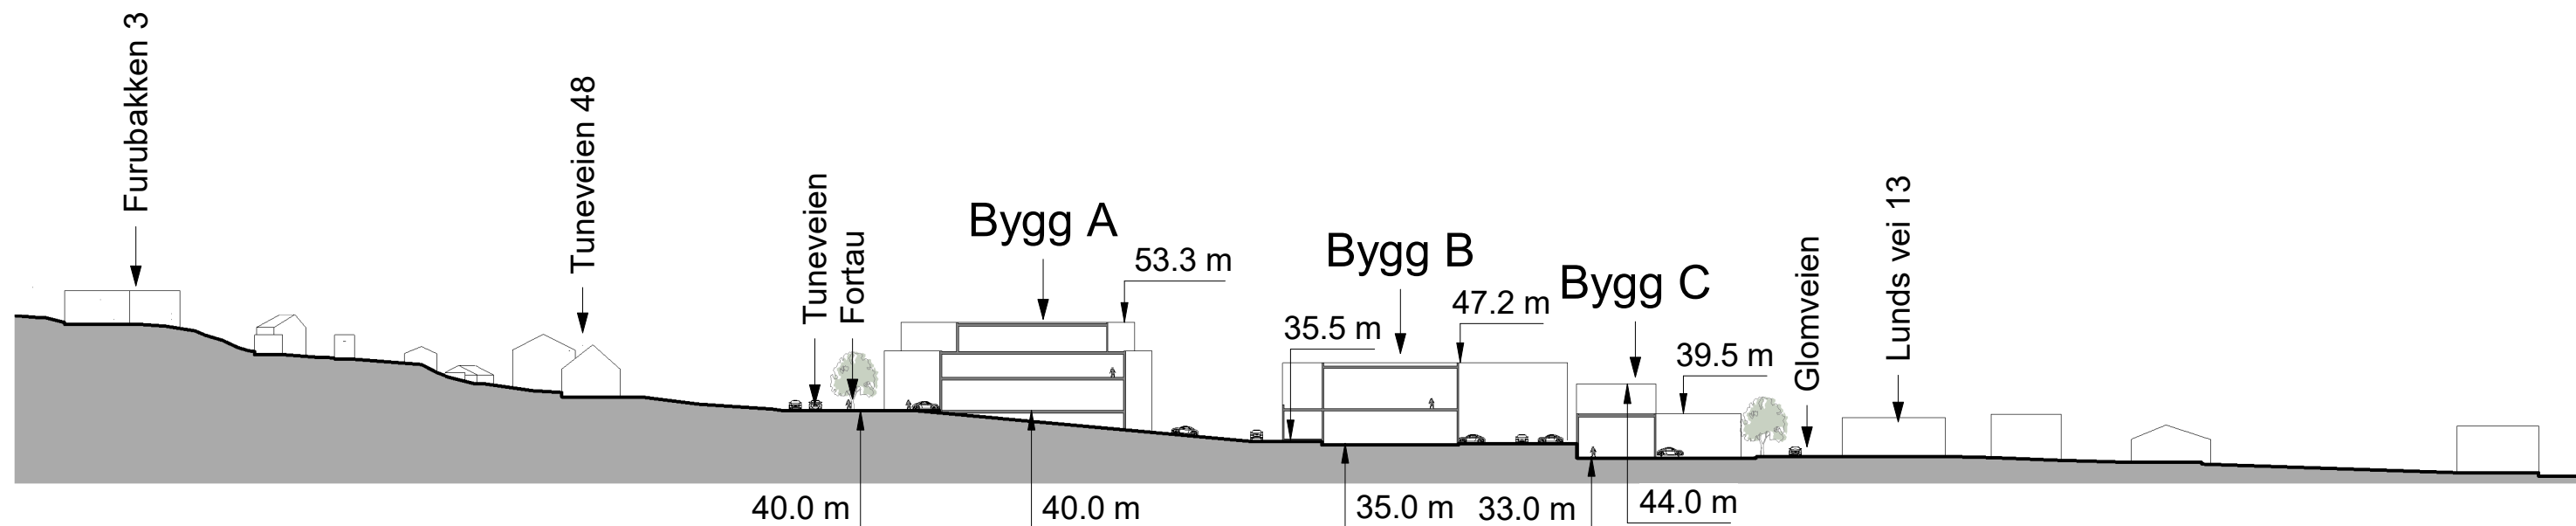


Tverrrprofil A

1 : 1000

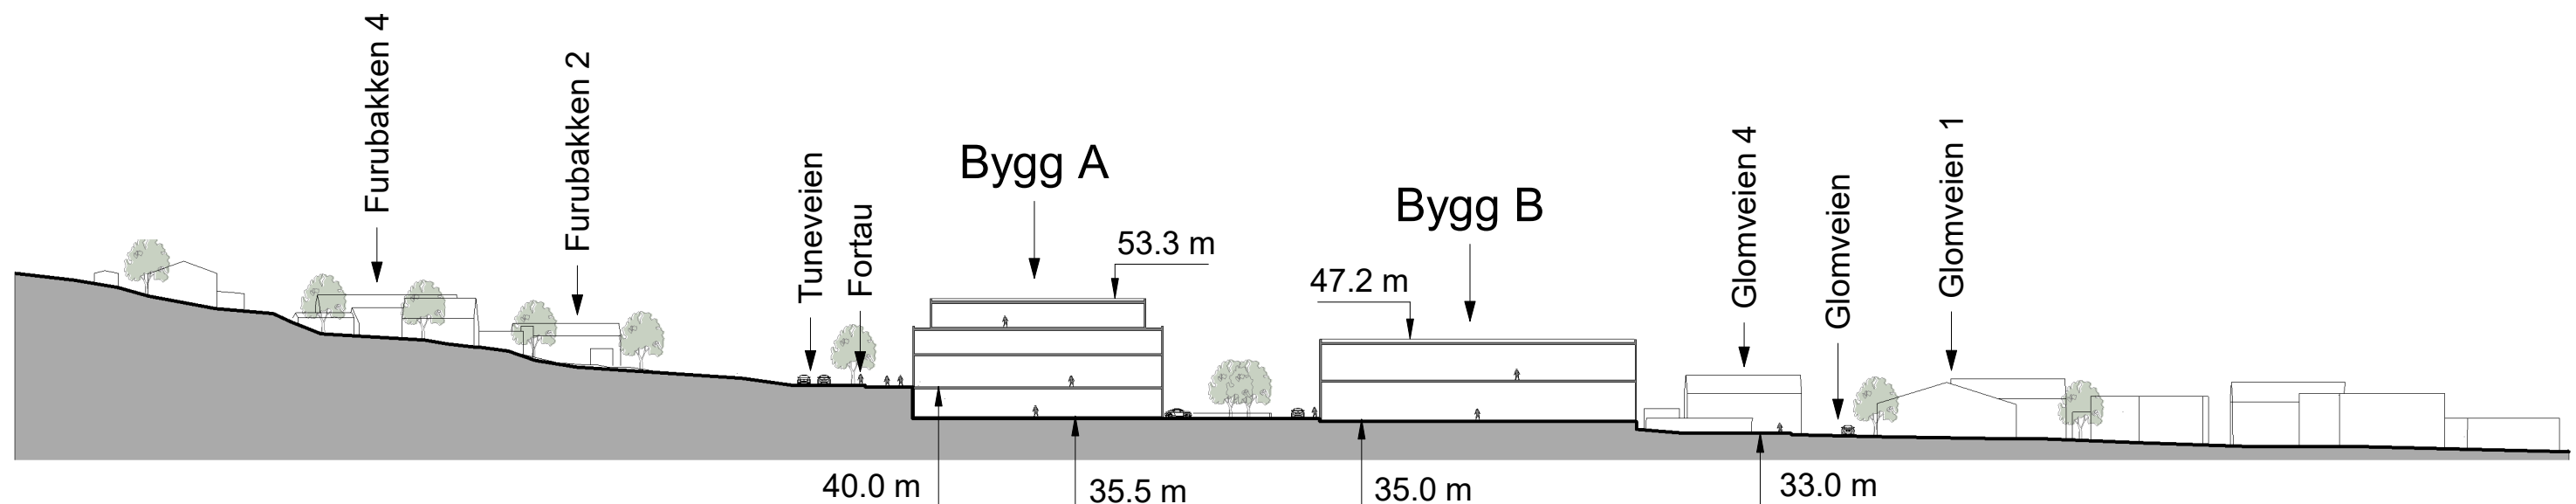

Tverrrprofil B

1 : 1000

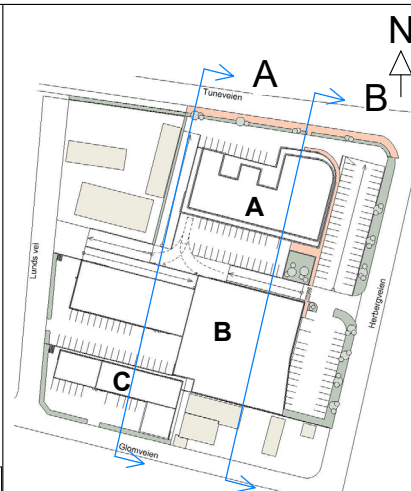

Tverrrprofiler

Detaljreguleringsplan for Tuneveien 31

ArealplanID 3003_202311

Plankonsulent

se arkitektur

Fantoftvegen 42, 5072 Bergen
Tlf. 55 98 70 20.
E-post: firma@se-arkitektur.no

Forslagsstiller

Automobil Holding AS

Saksnummer Sarpsborg kommune

23/16789

Dato

03.05.2024

Tegningsnr.

P6.2

Prosjekt nr.

917

Målestokk

1:1000

Revisjonsnr.

Revisjonsdato

Rev	Endring	Utført	Kontr.	Dato
-----	---------	--------	--------	------

Vedlegg til 1. gangsbehandling