

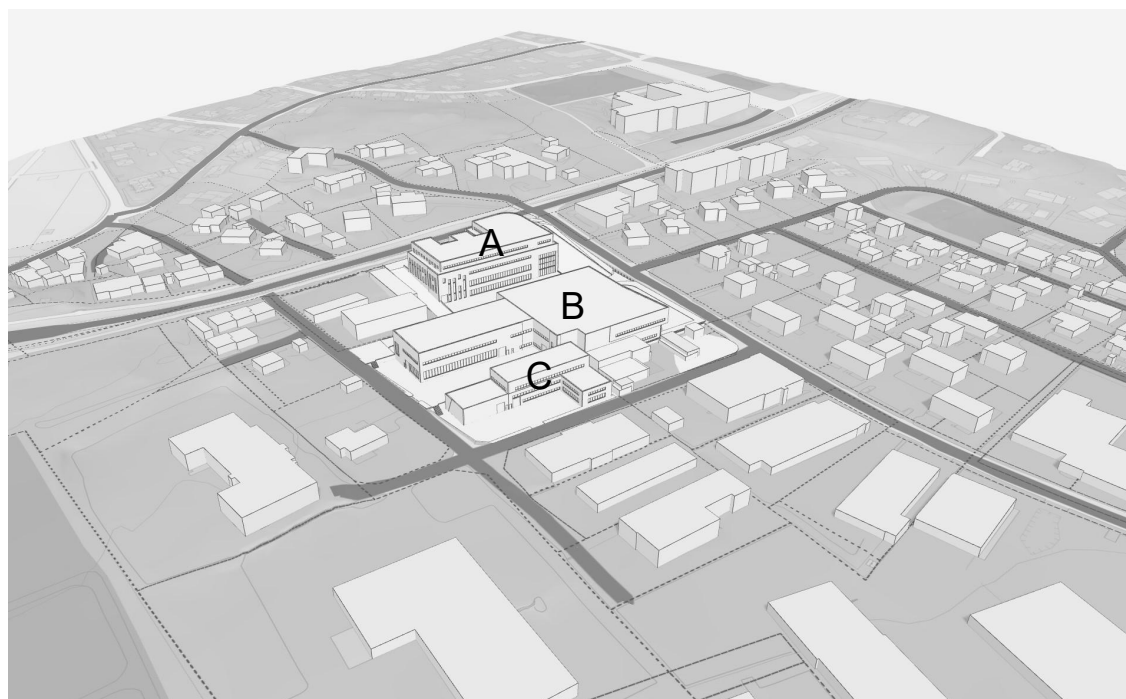
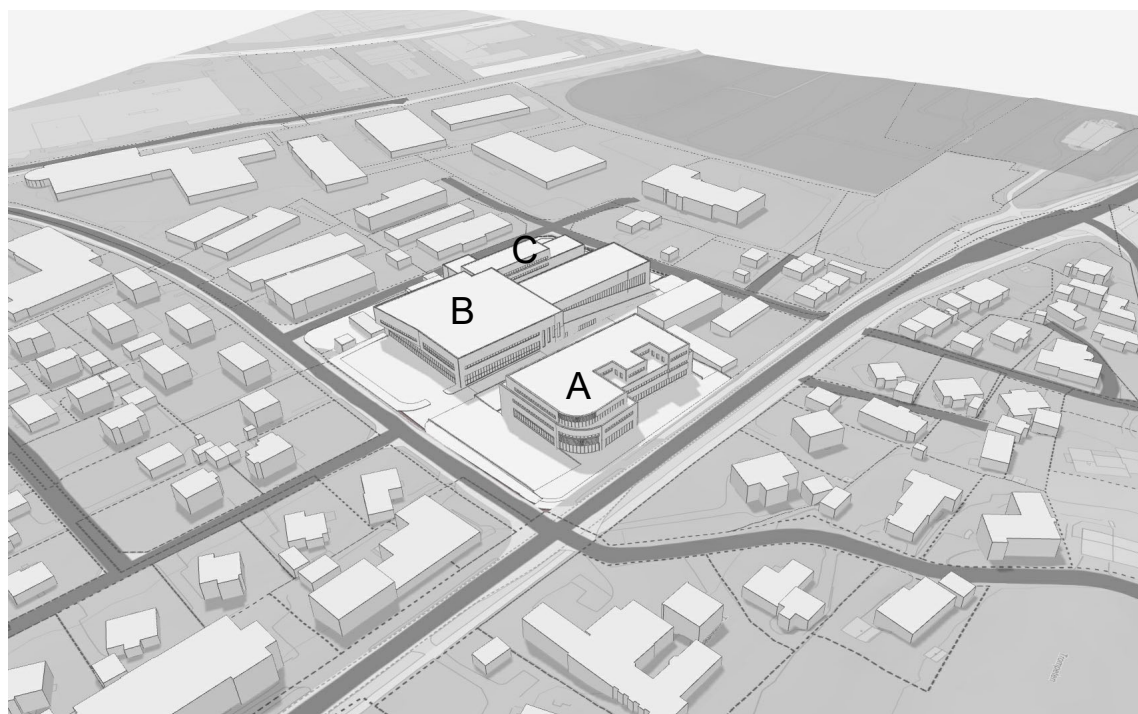
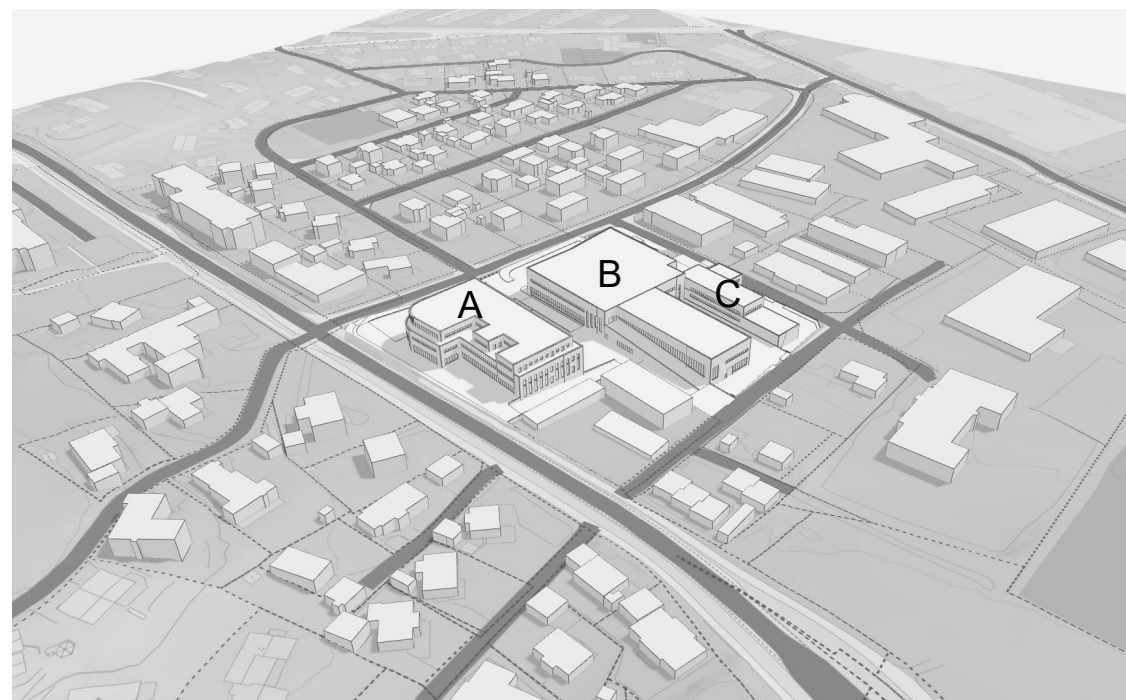
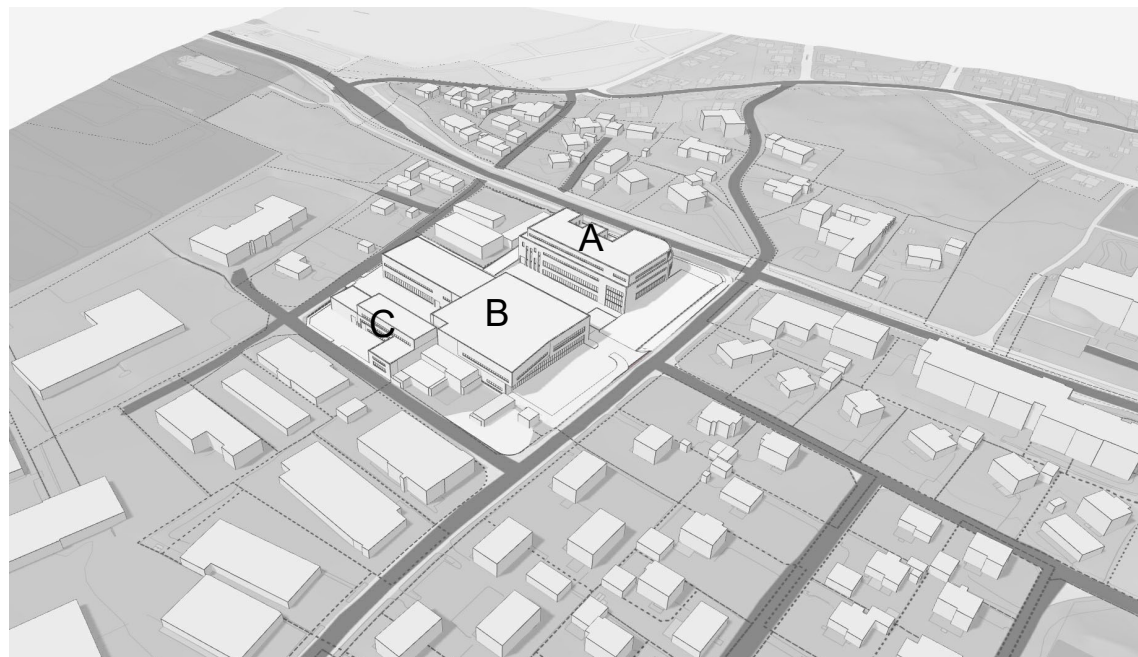
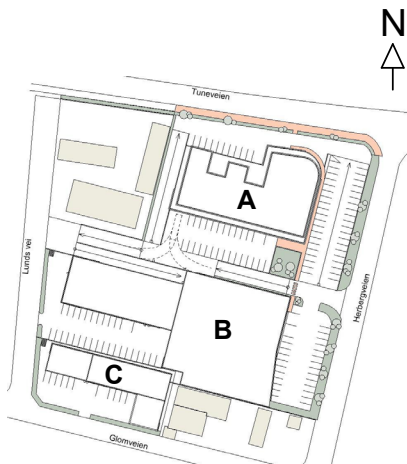
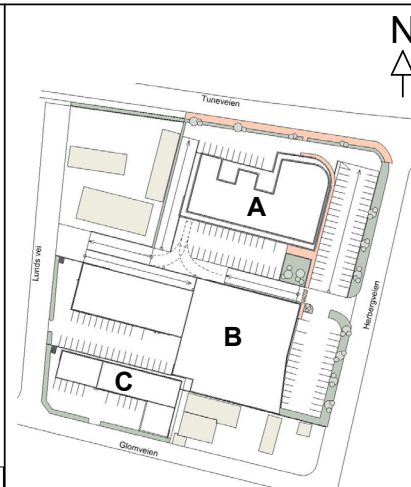
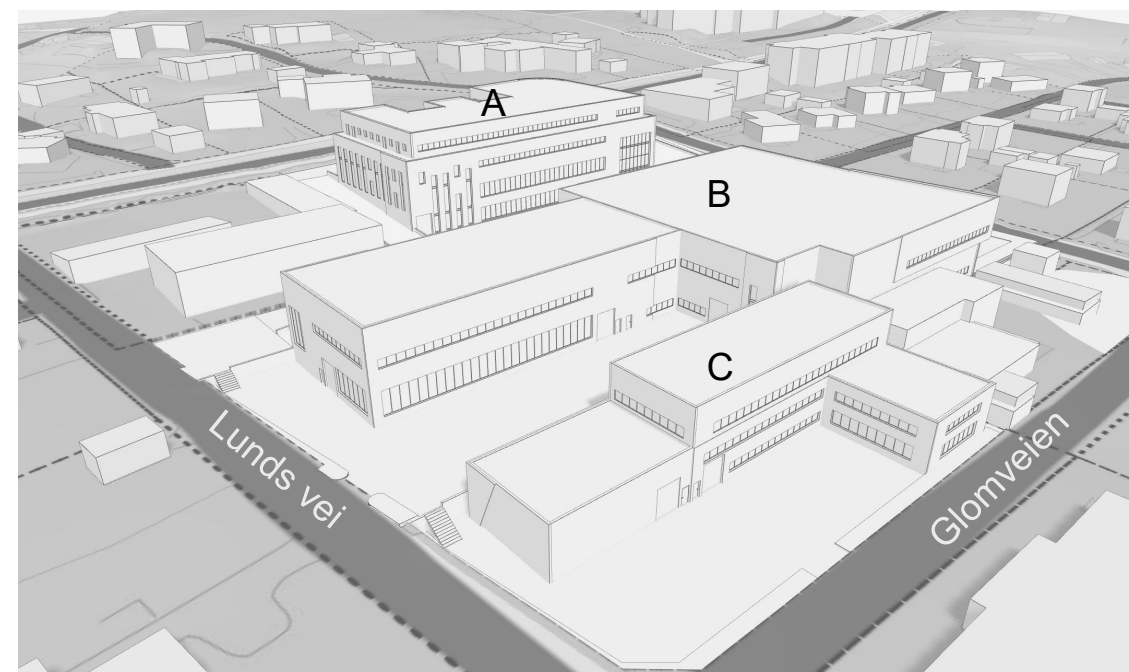
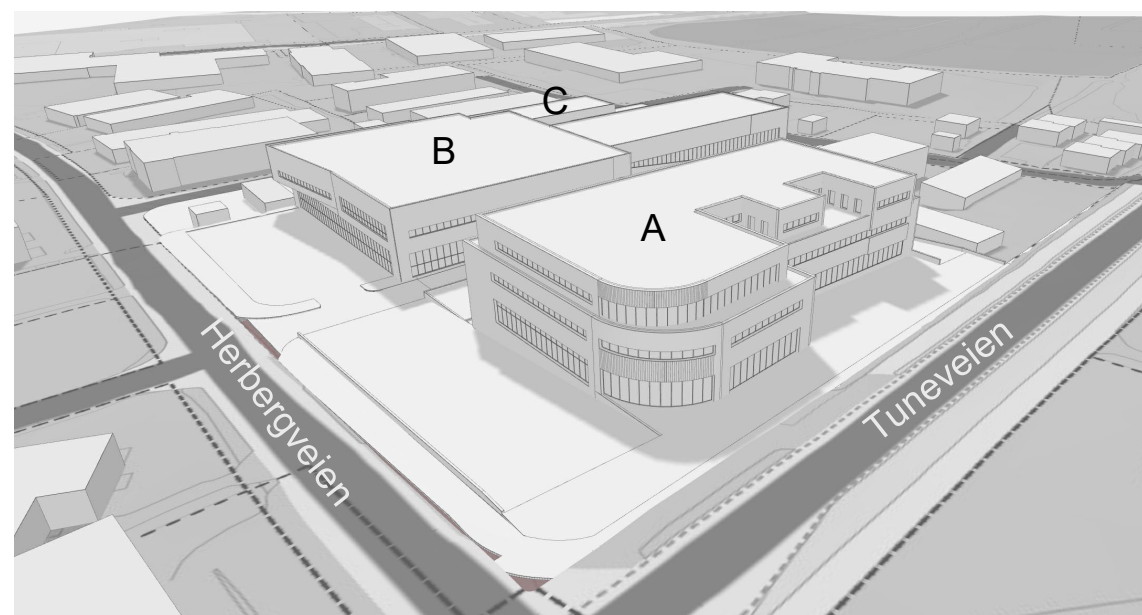


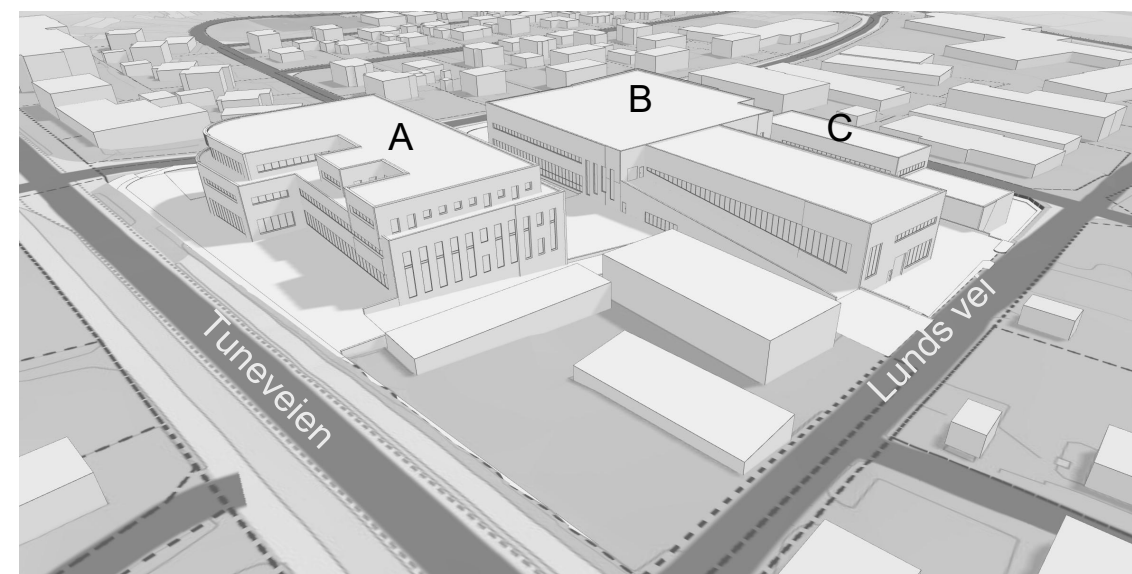

						Illustrasjoner - Fugleperspektiv			Tegningsnr. P7.1
						Detaljreguleringsplan for Tuneveien 31 ArealplanID 3003_202311			Prosjekt nr. 917
									Målestokk Tilp.
						Plankonsulent se arkitektur Fantoftvegen 42, 5072 Bergen Tlf. 55 98 70 20. E-post: firma@se-arkitektur.no		Forslagsstiller Automobil Holding AS	
				Dato 03.05.2024	Revisjonsdato				
Vedlegg til 1. gangsbehandling									

Rev	Endring	Utført	Kontr.	Dato
-----	---------	--------	--------	------

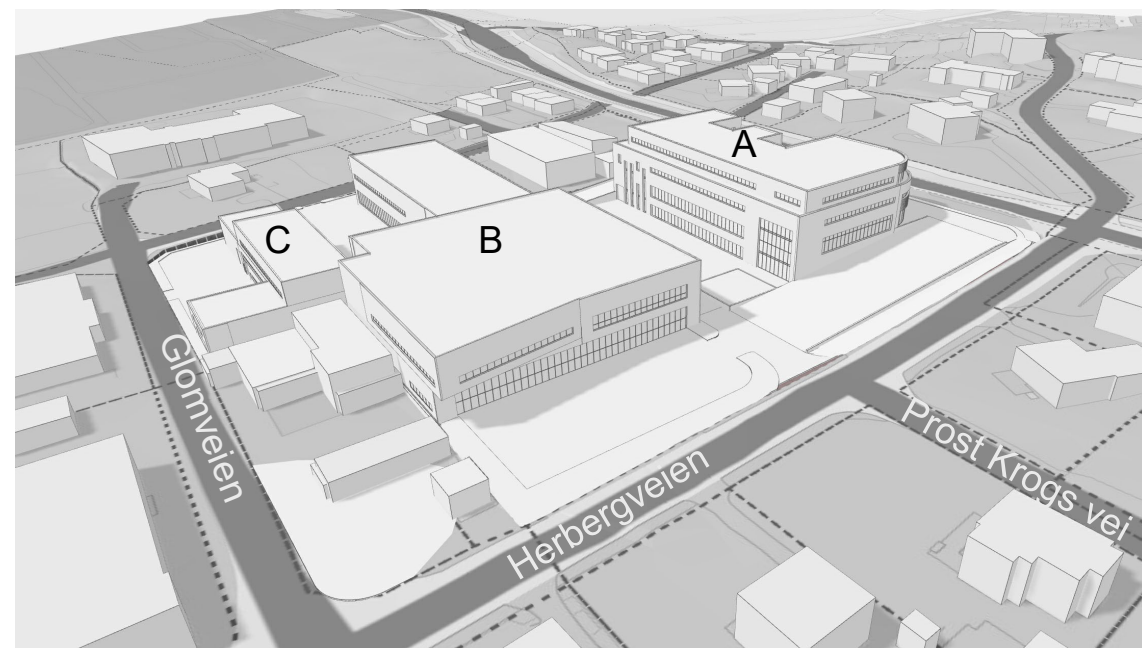

Illustrasjoner - Tiltaket

Detaljreguleringsplan for Tuneveien 31

ArealplanID 3003_202311

Plankonsulent

se arkitektur

Fantoftvegen 42, 5072 Bergen
Tlf. 55 98 70 20.
E-post: firma@se-arkitektur.no

Forslagsstiller	
-----------------	--

Automobil Holding AS

Saksnummer Sarpsborg kommune

23/16789

	Dato
--	------

03.05.2024

Tegningsnr.

P7.2

Prosjekt nr.	
--------------	--

917


	Målestokk
--	-----------

Tilp.


Revisjonsnr.	
--------------	--

Revisjonsdato	
---------------	--


Rev	Endring	Utført	Kontr.	Dato
-----	---------	--------	--------	------

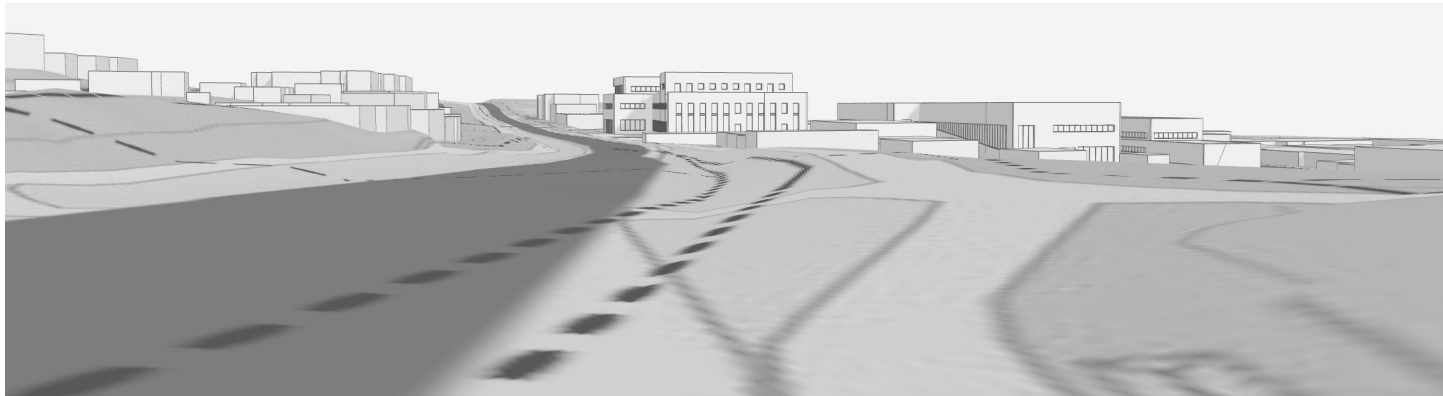


1) Langs Tuneveien mot tiltaket (fra kirken)

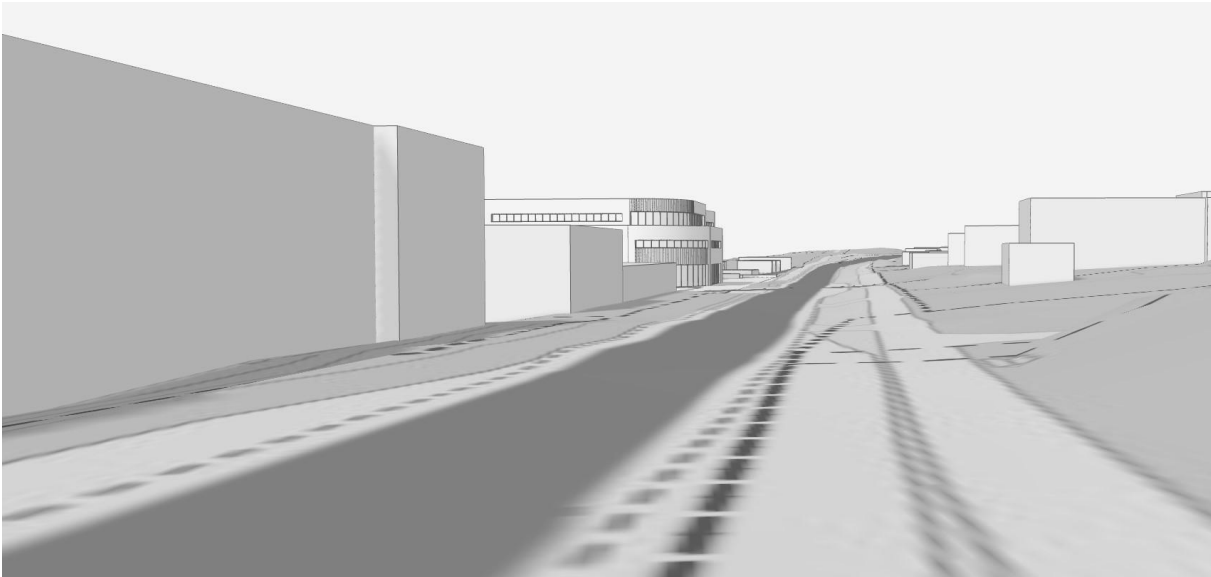


2) Langs Tuneveien mot tiltaket (mot kirken)

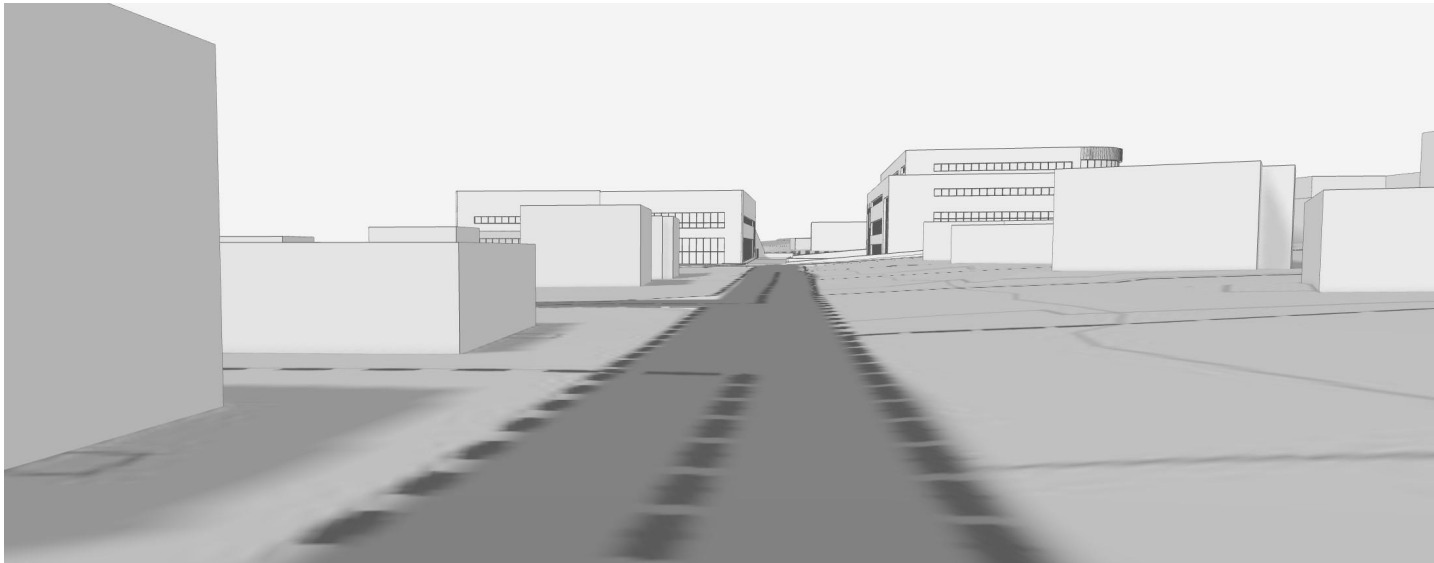


3) Langs Prost Krogs vei mot tiltaket

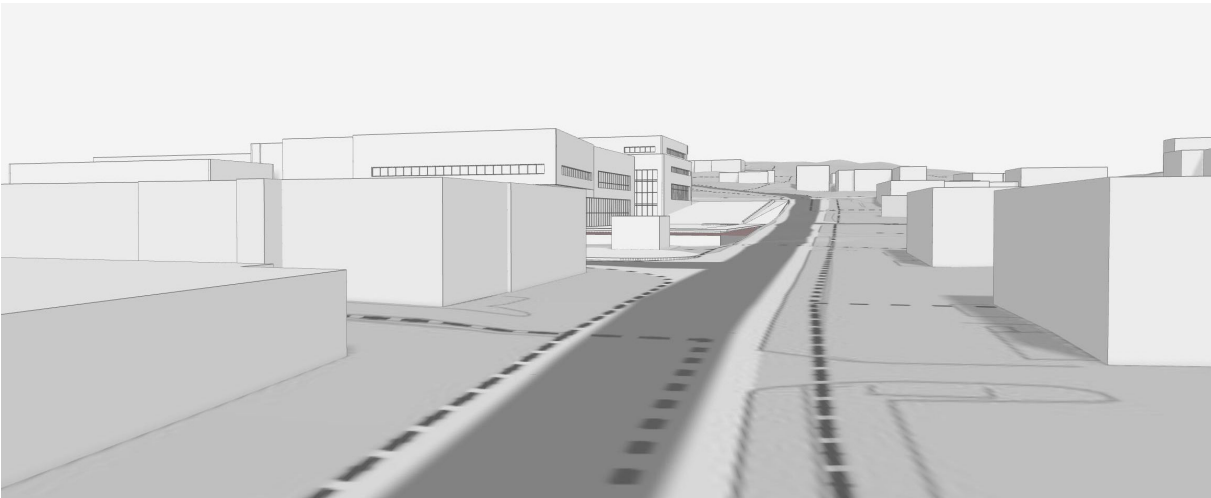


4) Langs Herbergveien mot Tuneveien

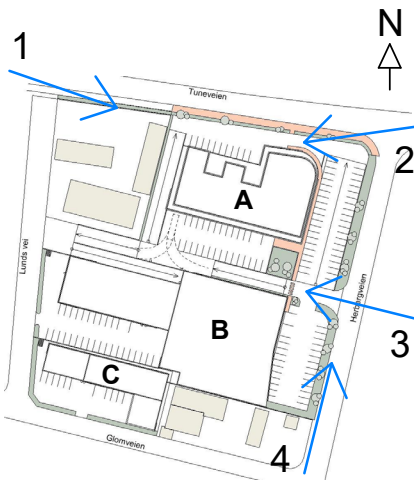						Illustrasjoner - Gateperspektiv		Tegningsnr.	P7.3
						Detaljreguleringsplan for Tuneveien 31 ArealplanID 3003_202311		Prosjekt nr.	917
								Målestokk	Tilp.
						Plankonsulent	Forslagsstiller		Saksnummer Sarpsborg kommune
se arkitektur Fantoftvegen 42, 5072 Bergen Tlf. 55 98 70 20. E-post: firma@se-arkitektur.no	Automobil Holding AS		23/16789						
			Dato	Revisjonsdato					
			19.02.2024						
Vedlegg til 1. gangsbehandling									

Rev	Endring	Utført	Kontr.	Dato
-----	---------	--------	--------	------

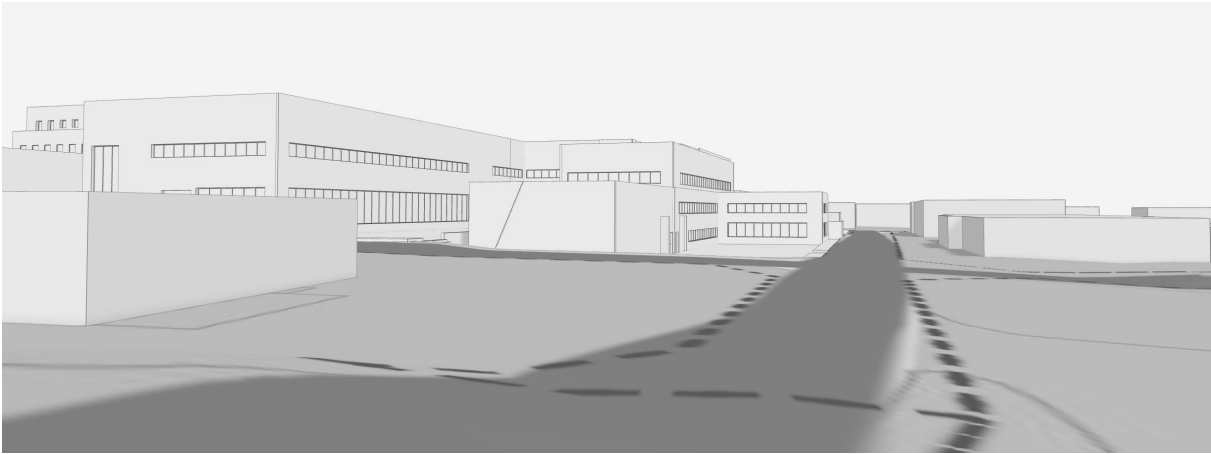


1) Langs Glomveien mot Herbergveien

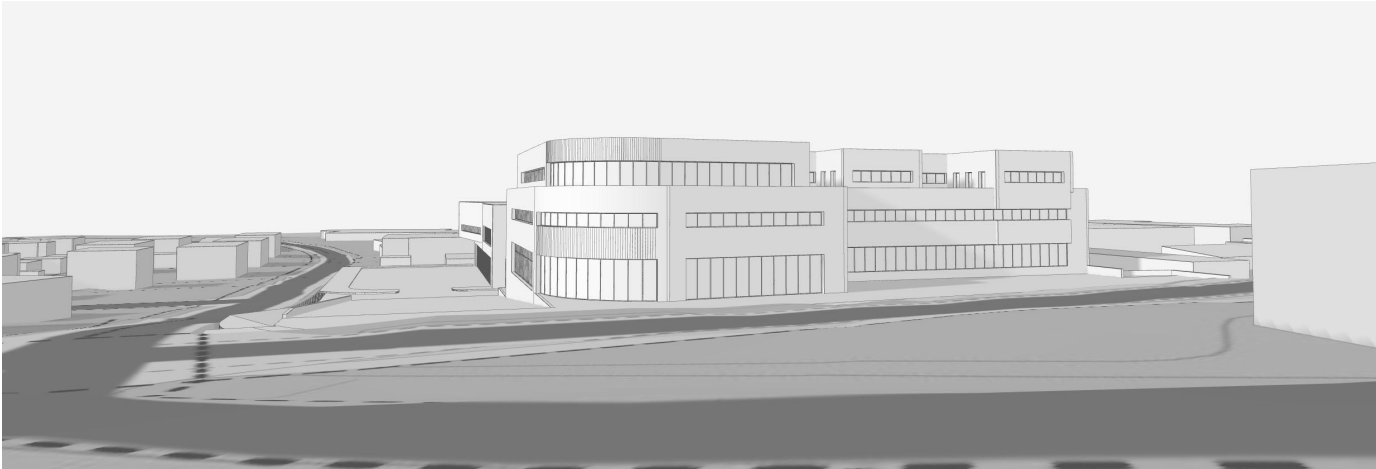


2) Fra Furubakken mot Tuneveien



3) Langs privat vei mot Herbergveien

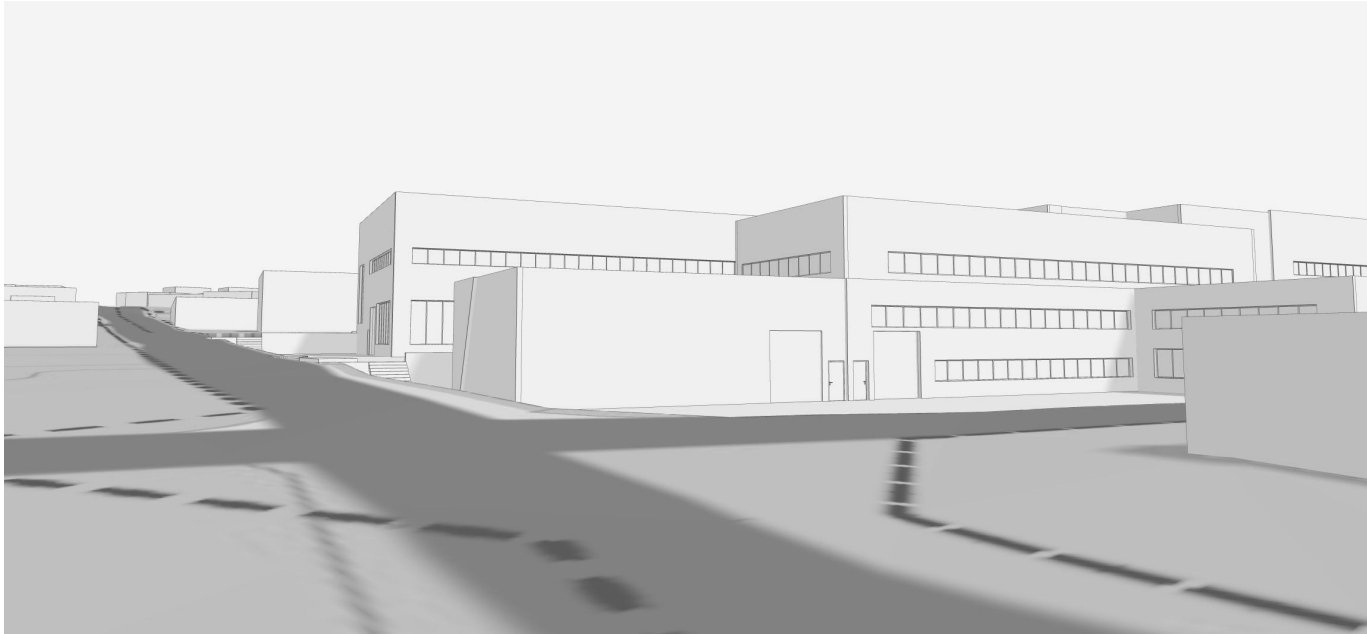

4) Langs Lunds vei mot Tuneveien

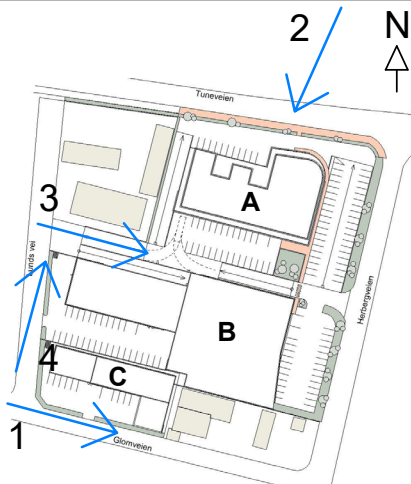						Illustrasjoner - Gateperspektiv		Tegningsnr. P7.4
						Detaljreguleringsplan for Tuneveien 31 ArealplanID 3003_202311		Prosjekt nr. 917
								Målestokk Tilp.
						Plankonsulent se arkitektur Fantoftvegen 42, 5072 Bergen Tlf. 55 98 70 20. E-post: firma@se-arkitektur.no	Forslagsstiller Automobil Holding AS	Saksnummer Sarpsborg kommune 23/16789
		Dato 19.02.2024	Revisjonsdato					
Vedlegg til 1. gangsbehandling								
Rev	Endring	Utført	Kontr.	Dato				

