




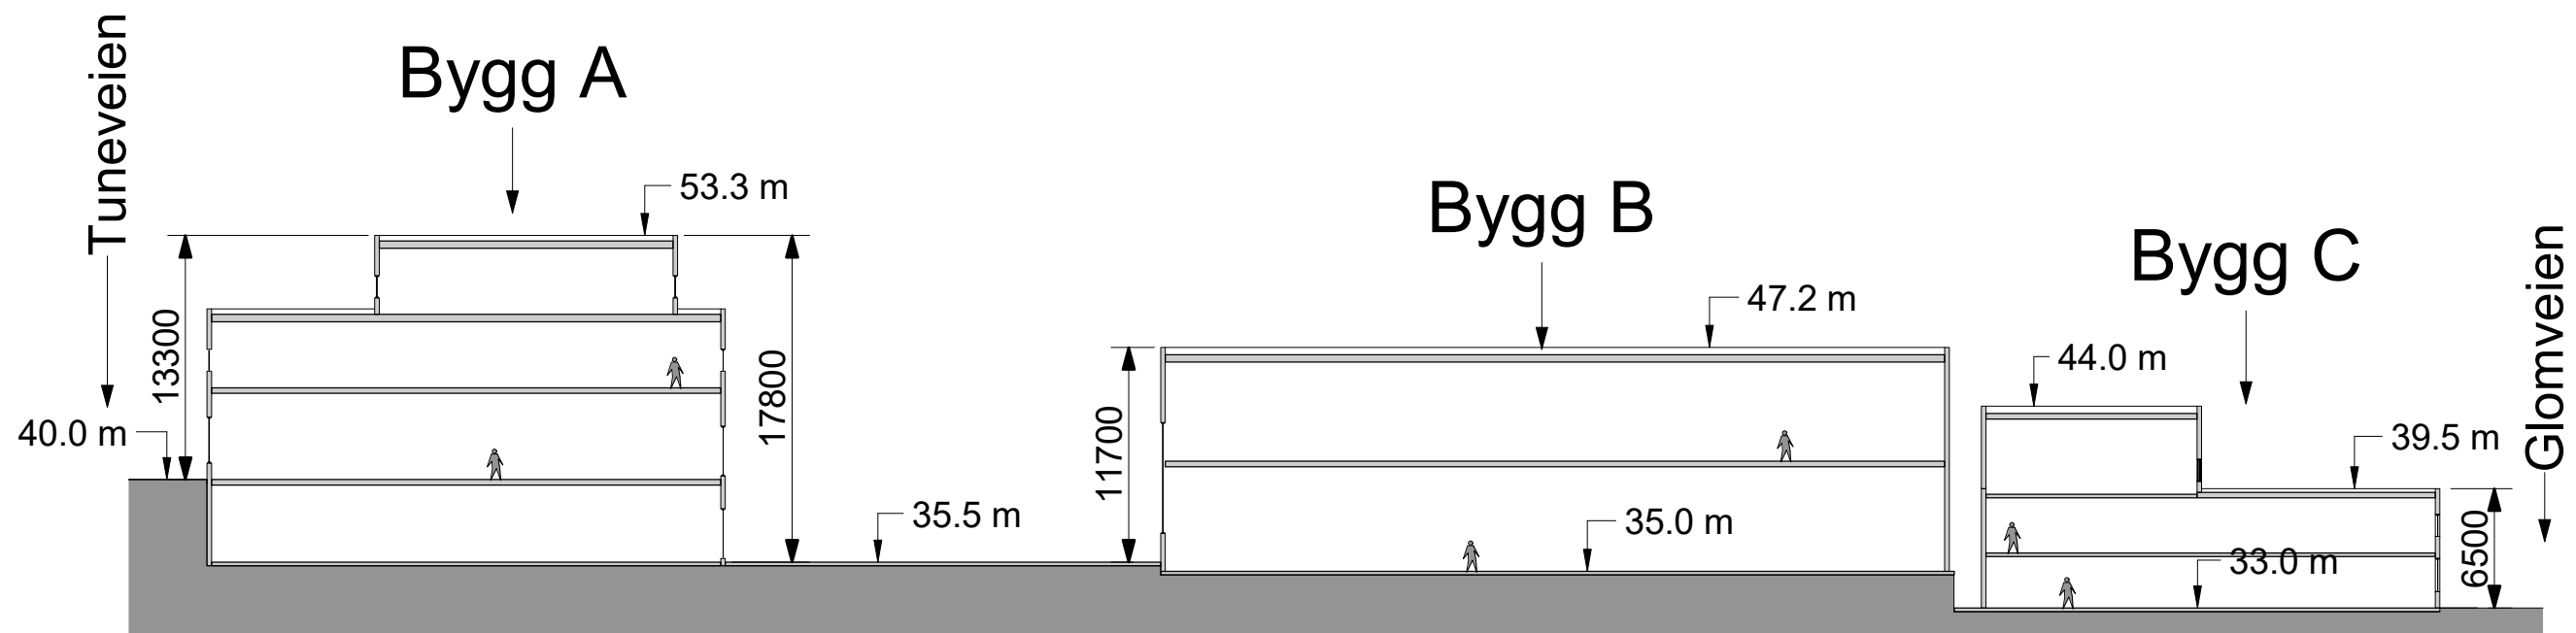

Snitt A-A
1 : 400

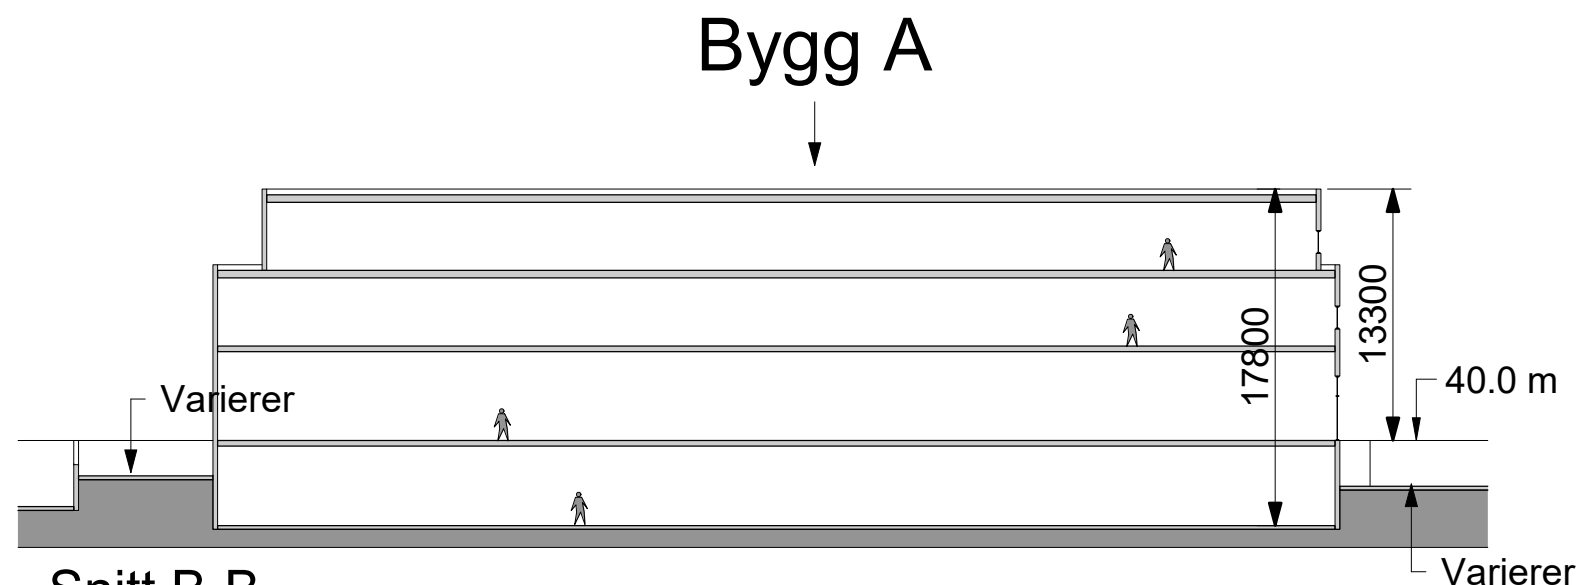

Snitt B-B
1 : 400

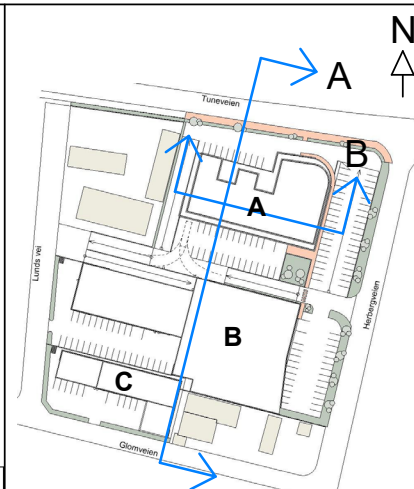

Bygningssnitt

Detaljreguleringsplan for Tuneveien 31

ArealplanID 3003_202311

Plankonsulent

se arkitektur

Fantoftvegen 42, 5072 Bergen
Tlf. 55 98 70 20.
E-post: firma@se-arkitektur.no

Forslagsstiller

Automobil Holding AS

Saksnummer Sarpsborg kommune

23/16789

Dato

19.02.2024

Tegningsnr.

P8.1

Prosjekt nr.

917

Målestokk


1:400

Revisjonsnr.


Revisjonsdato

Rev	Endring	Utført	Kontr.	Dato
-----	---------	--------	--------	------


Vedlegg til 1. gangsbehandling

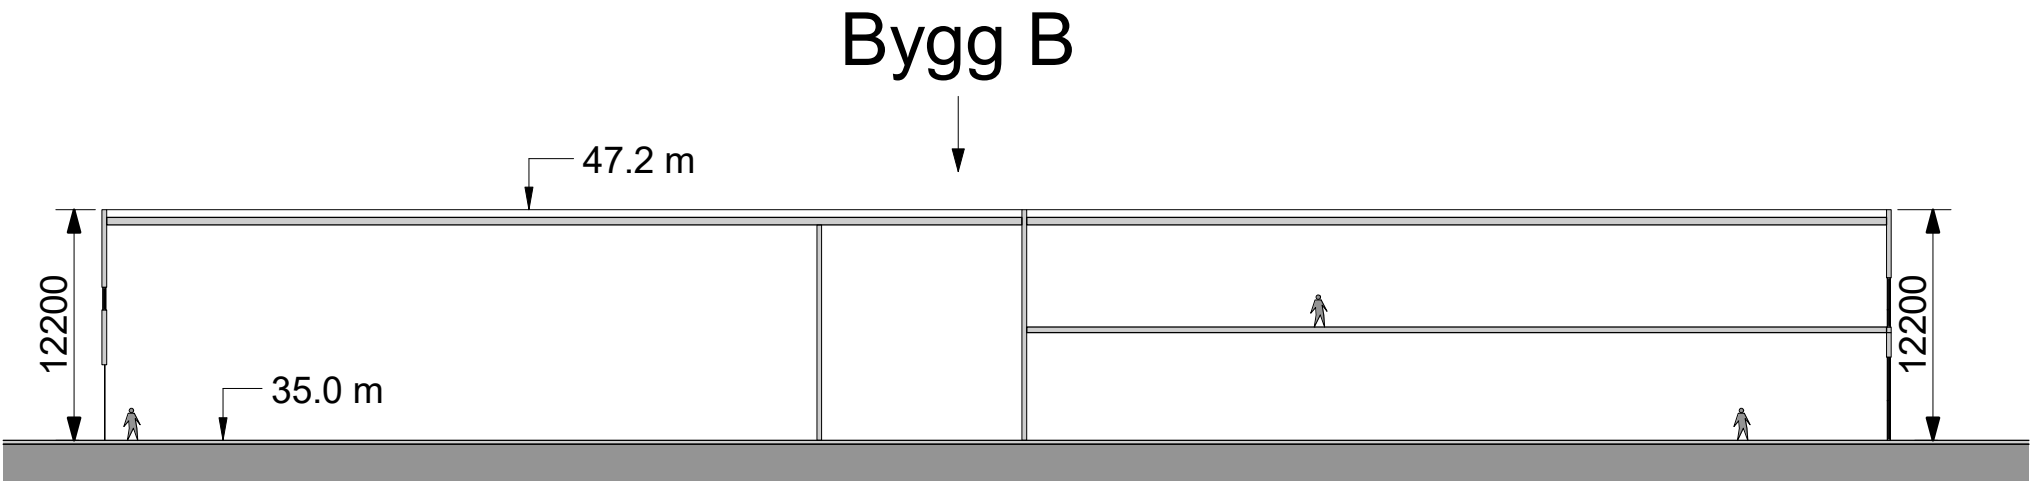

Snitt C.-C
1 : 400

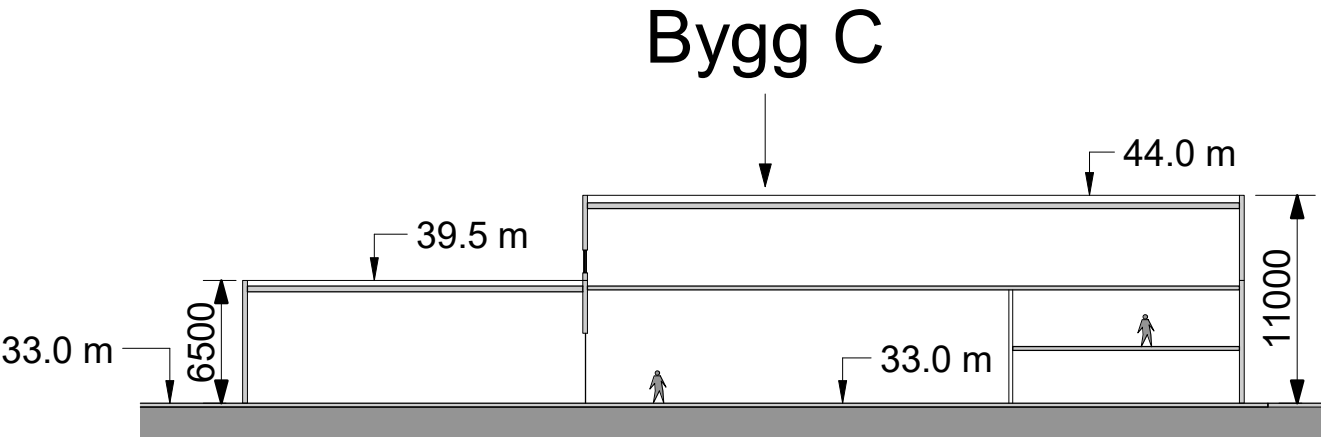

Snitt D-D
1 : 400

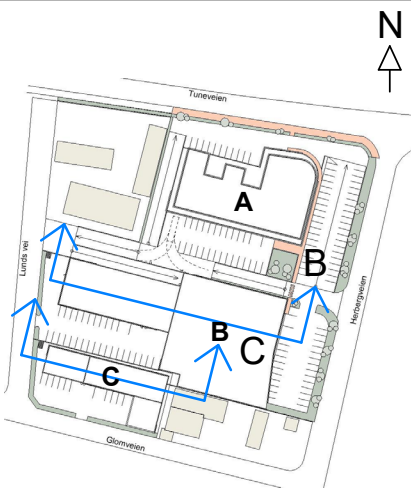

Bygningssnitt

Detaljreguleringsplan for Tuneveien 31

ArealplanID 3003_202311

Plankonsulent

se arkitektur

Fantoftvegen 42, 5072 Bergen
Tlf. 55 98 70 20.
E-post: firma@se-arkitektur.no

Forslagsstiller

Automobil Holding AS

Saksnummer Sarpsborg kommune

23/16789

Dato

19.02.2024

Tegningsnr.

P8.2

Prosjekt nr.

917

Målestokk

1:400

Revisjonsnr.

Revisjonsdato

Rev	Endring	Utført	Kontr.	Dato
-----	---------	--------	--------	------

Vedlegg til 1. gangsbehandling