



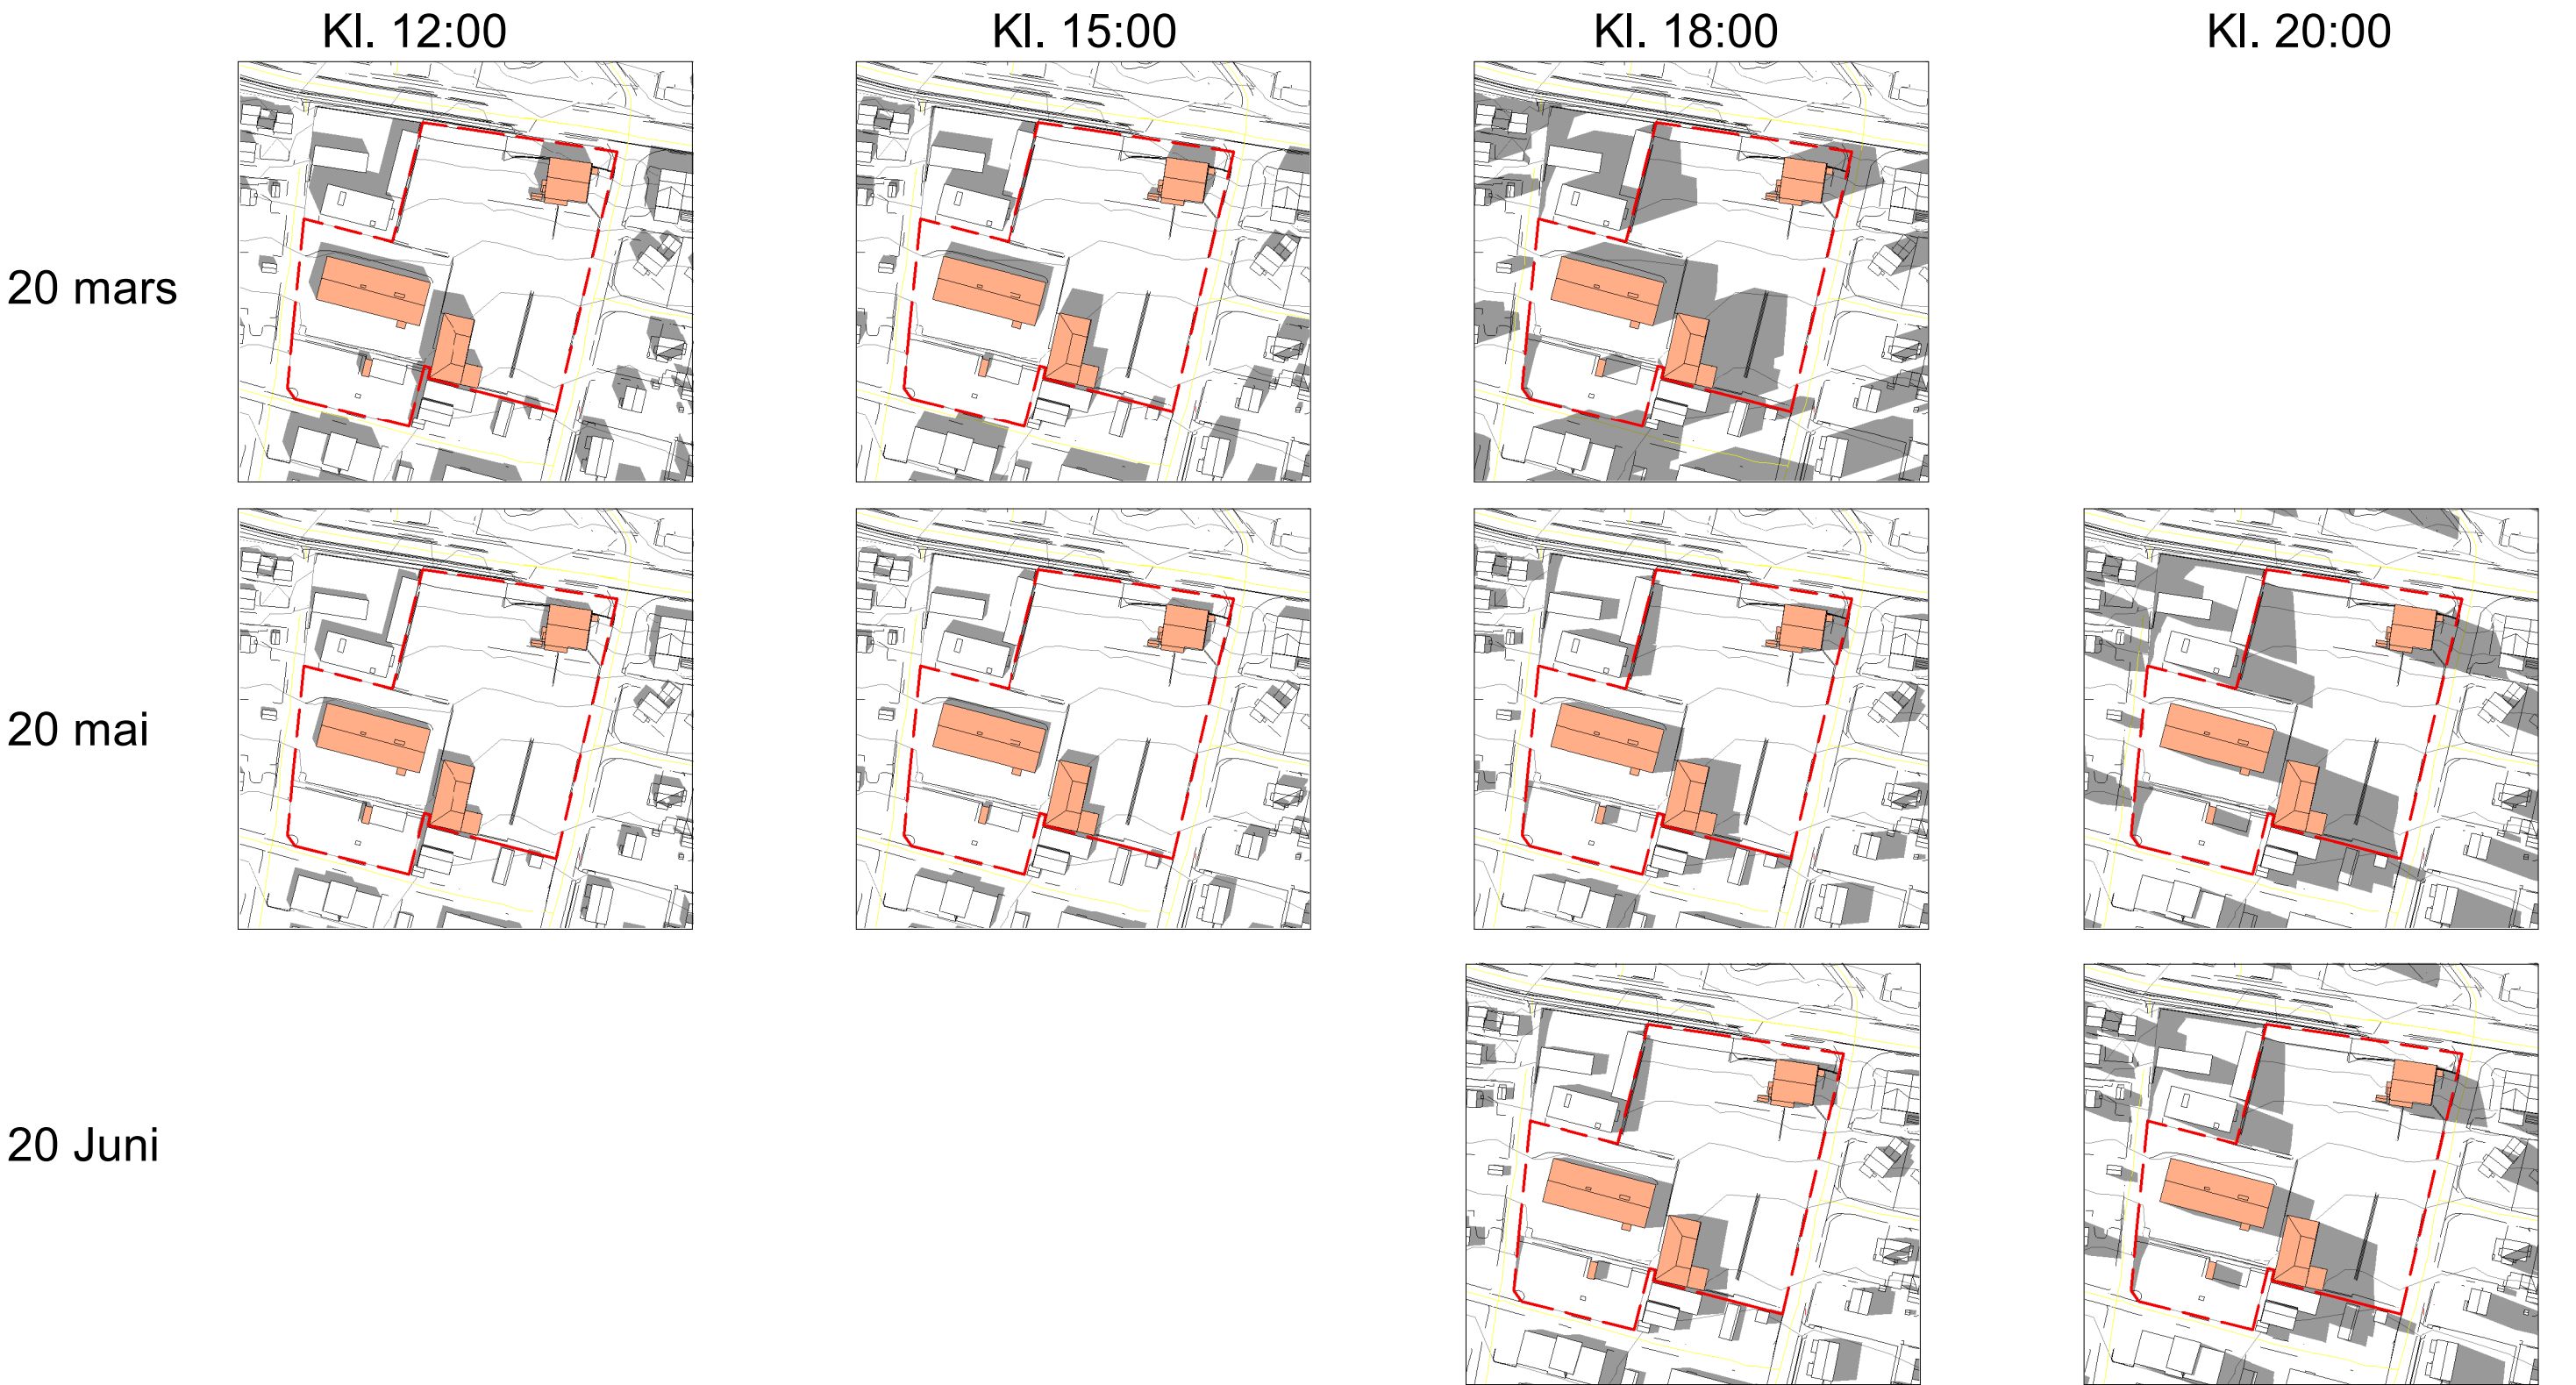




				Sol- og skyggeillustrasjon - Eksisterende			Tegningsnr.
							P9.1
				Detaljreguleringsplan for Tuneveien 31			Prosjekt nr.
							917
				ArealplanID 3003_202311			Målestokk
							1:3000
				Plankonsulent	Forslagsstiller	Saksnummer Sarpborg kommune	Revisjonsnr.
				se arkitektur	Automobil Holding AS	23/16789	
				Fantoftvegen 42, 5072 Bergen Tlf. 55 98 70 20. E-post: firma@se-arkitektur.no		Dato	Revisjonsdato
						19.02.2024	
				Vedlegg til 1. gangsbehandling			

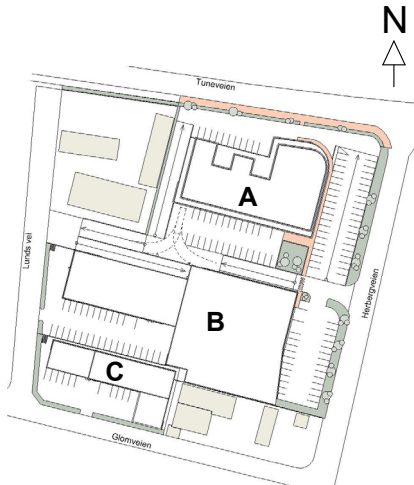

Rev	Endring	Utført	Kontr.	Dato
-----	---------	--------	--------	------

20 Juni

Kl. 20:00

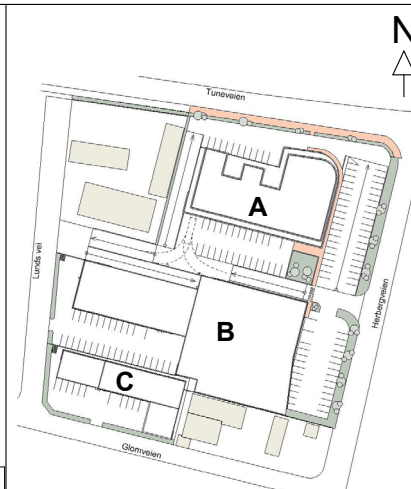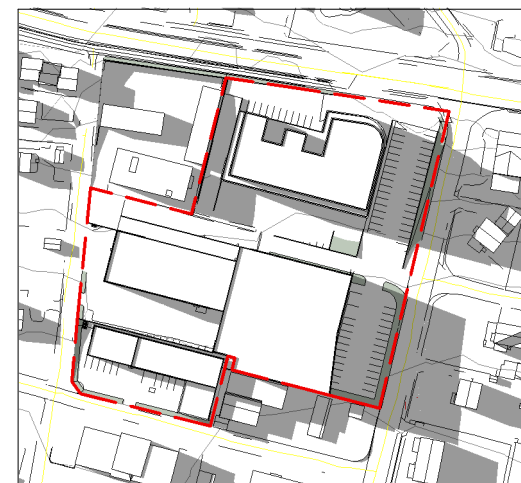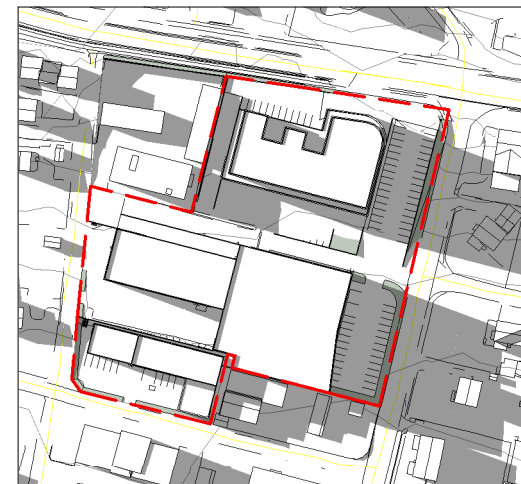

Revisjonsdato

Rev	Endring	Utført	Kontr.	Dato
-----	---------	--------	--------	------