


N=6572200

N=6572100

N=6572000

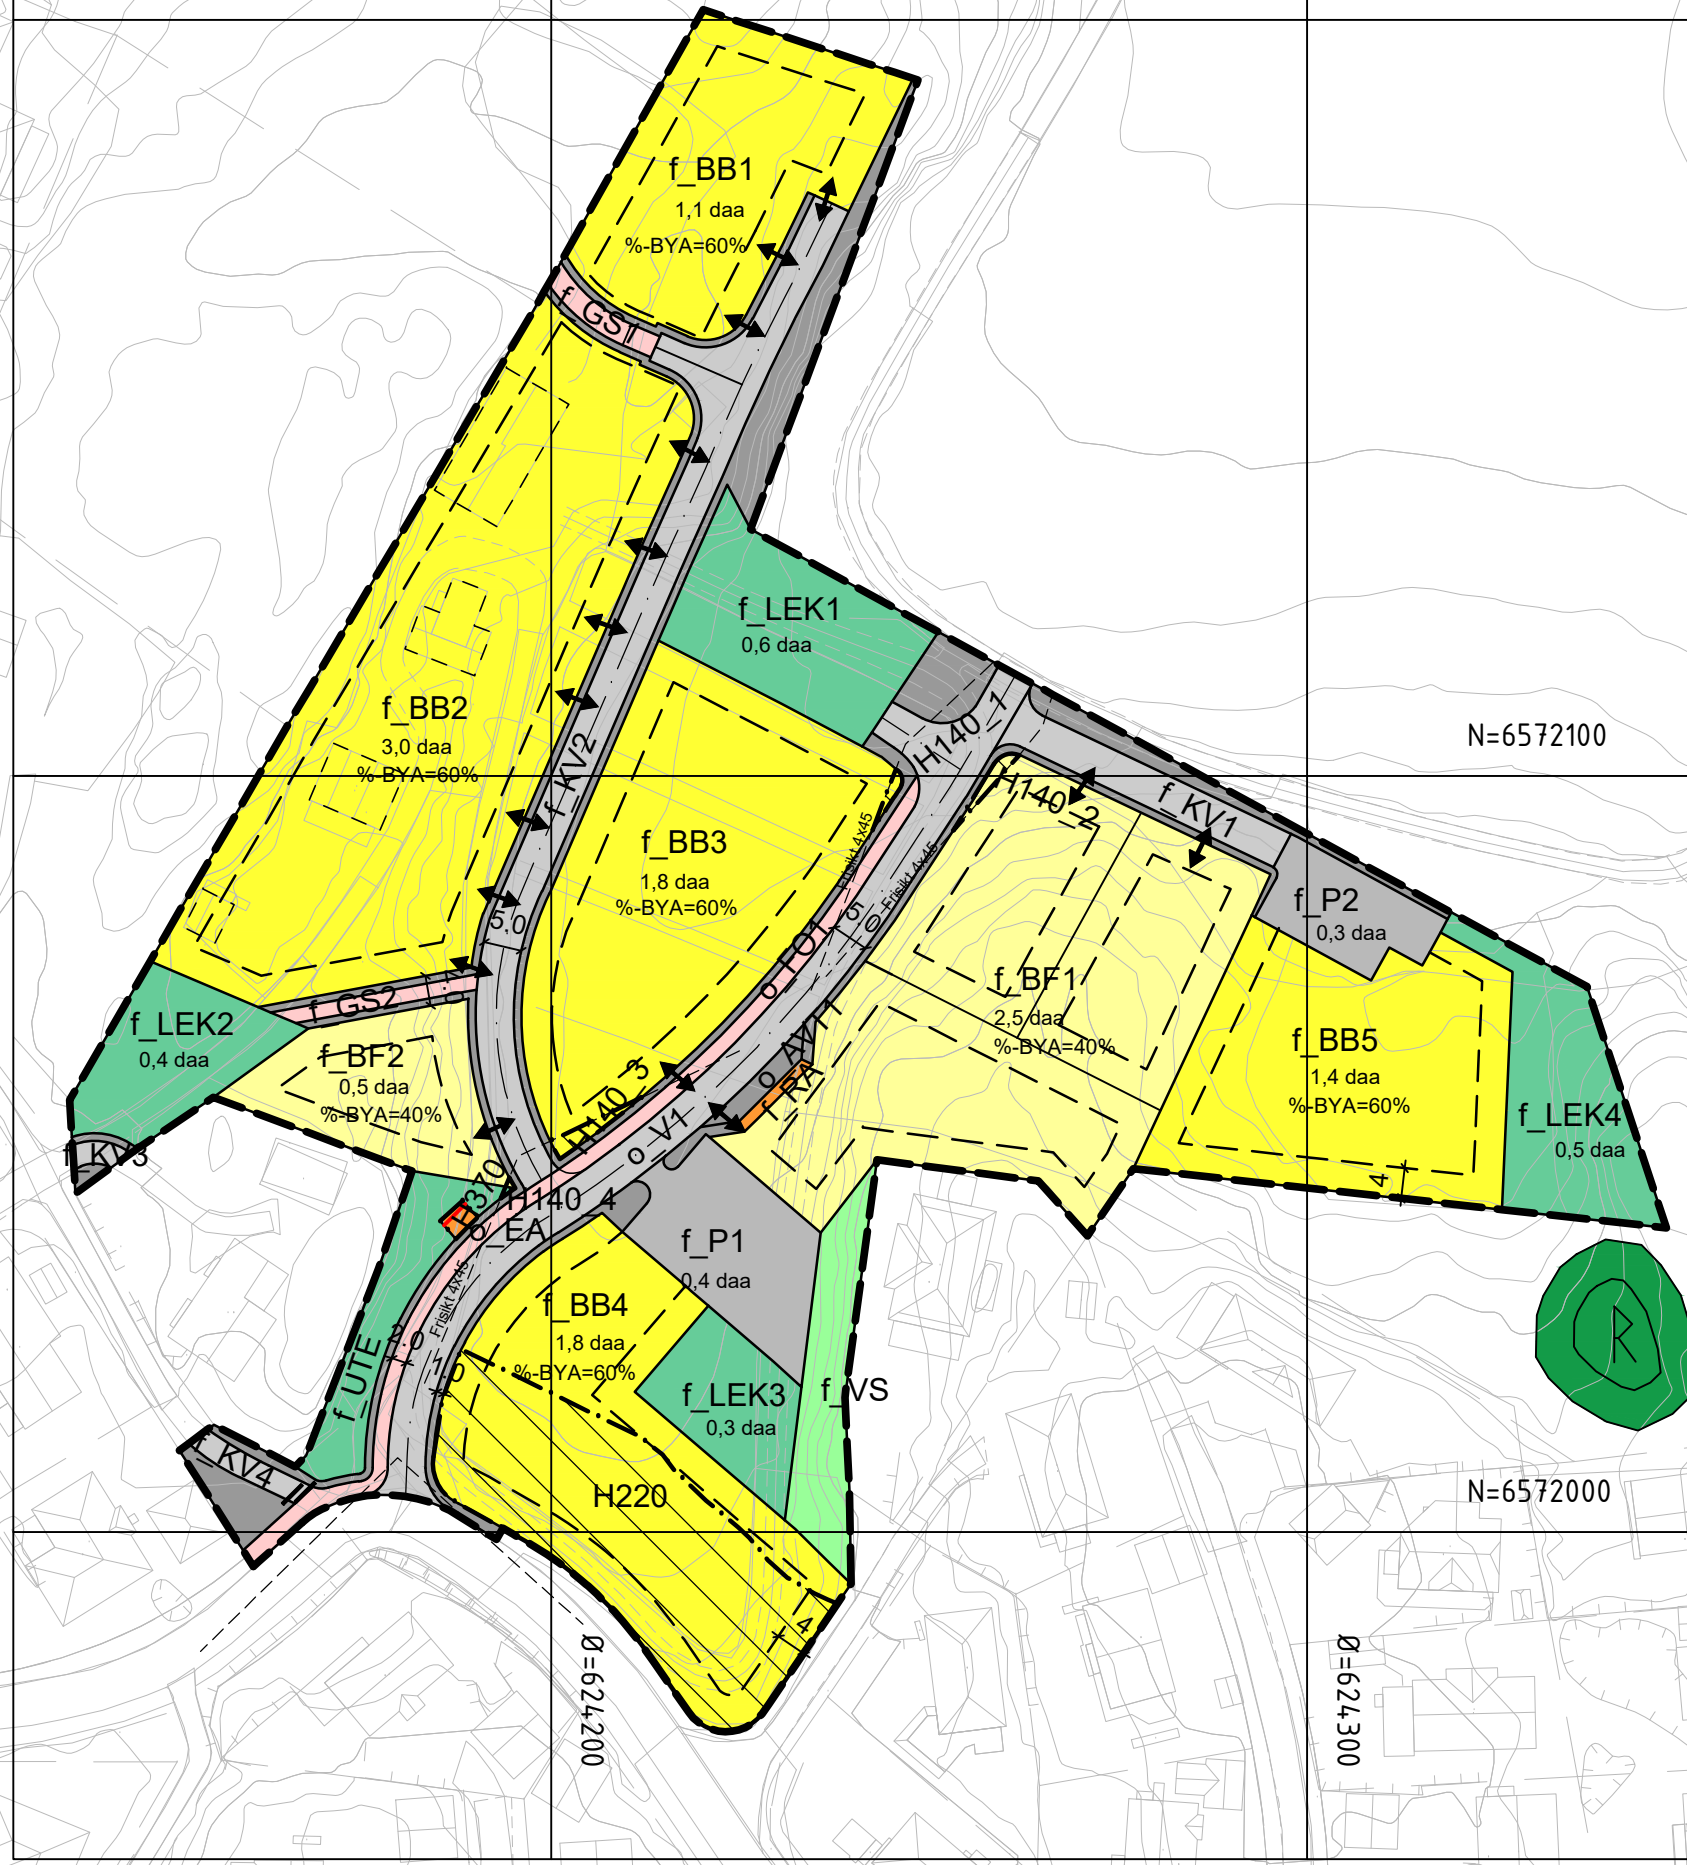

Tegnforklaring

Reguleringsplan PBL 2008

§12-5. Nr. 1 - Bebyggelse og anlegg

- BF Boligbebyggelse-frittliggende småhusbebyggelse
- BB Boligbebyggelse-blokkbebyggelse
- EA Energianlegg
- RA Renovasjonsanlegg
- LEK Lekeplass
- UTE Annet uteoppholdsareal

§12-5. Nr. 2 - Samferdselsanlegg og teknisk infrastruktur

- V Veg
- KV Kjøreveg
- FO Fortau
- GS Gang-/sykkelveg
- AVT Annen veggrunn - tekniske anlegg
- P Parkering

§12-5. Nr. 3 - Grønnstruktur

- VS Vegetasjonsskjerm

§12-6 - Hensynssoner

- H140 Frisikt
- H220 Gul sone iht. T-1442
- H370 Høyspenningsanlegg (inkl høyspentkabler)

Linjesymbol

- Grense for sikringszone
- Grense for støvsone
- Grense for faresone
- Planens begrensning
- Formålgrense
- Regulert tomtegrense
- Byggegrense
- Bebyggelse som forutsettes fjernet
- Regulert senterlinje
- Frisiktlinje
- Regulert kant kjørebane
- Måle og avstandslinje

Punktsymboler

- Vegstenging/fysisk sperre
- Avkjørsel - både inn og utkjøring
- R Fredet kulturminne - illustrasjon uten rettslig virkning

Kartopplysninger

Kilde for basiskart:
 Dato for basiskart:
 Koordinatsystem: UTM sone 32 basert på EUREF89/WGS84
 Høydegrunnlag: NN1954

Ekvidistanse 1 m
 Kartmålestokk: 1:1000



Endring av detaljreguleringsplan

Arealplan-ID:
0105_27041

Med tilhørende reguleringsbestemmelser

Sarpsborg kommune

Forslagstiller:
KBU AS

SAKSBEHANDLING ETTER PLAN- OG BYGNINGSLOVEN

Dato	Revisjon	SAKS-NR.	DATO	SIGN.
17.06.26	Mindre endring		17.06.26	EBM
	Revisjon			
	Revisjon			

Kommunestyret sitt vedtak

Ny 2. gangs behandling	Adm		
Offentlig ettersyn fra			
2. gangs behandling			
Offentlig ettersyn fra.....			
1. gangs behandling	-	-	-
Kunngjøring av oppstart av planarbeid			
Oppstartsmøte.....			

PLANEN ER UTARBEIDET AV:	TEGNNR.	DATO	SIGN.
KAMPERHAUG UTVIKLING AS	001	17.11.25	EBM

Det bekreftes at planen er i samsvar med kommunestyrets vedtak av

Dato _____ Plansjef _____