


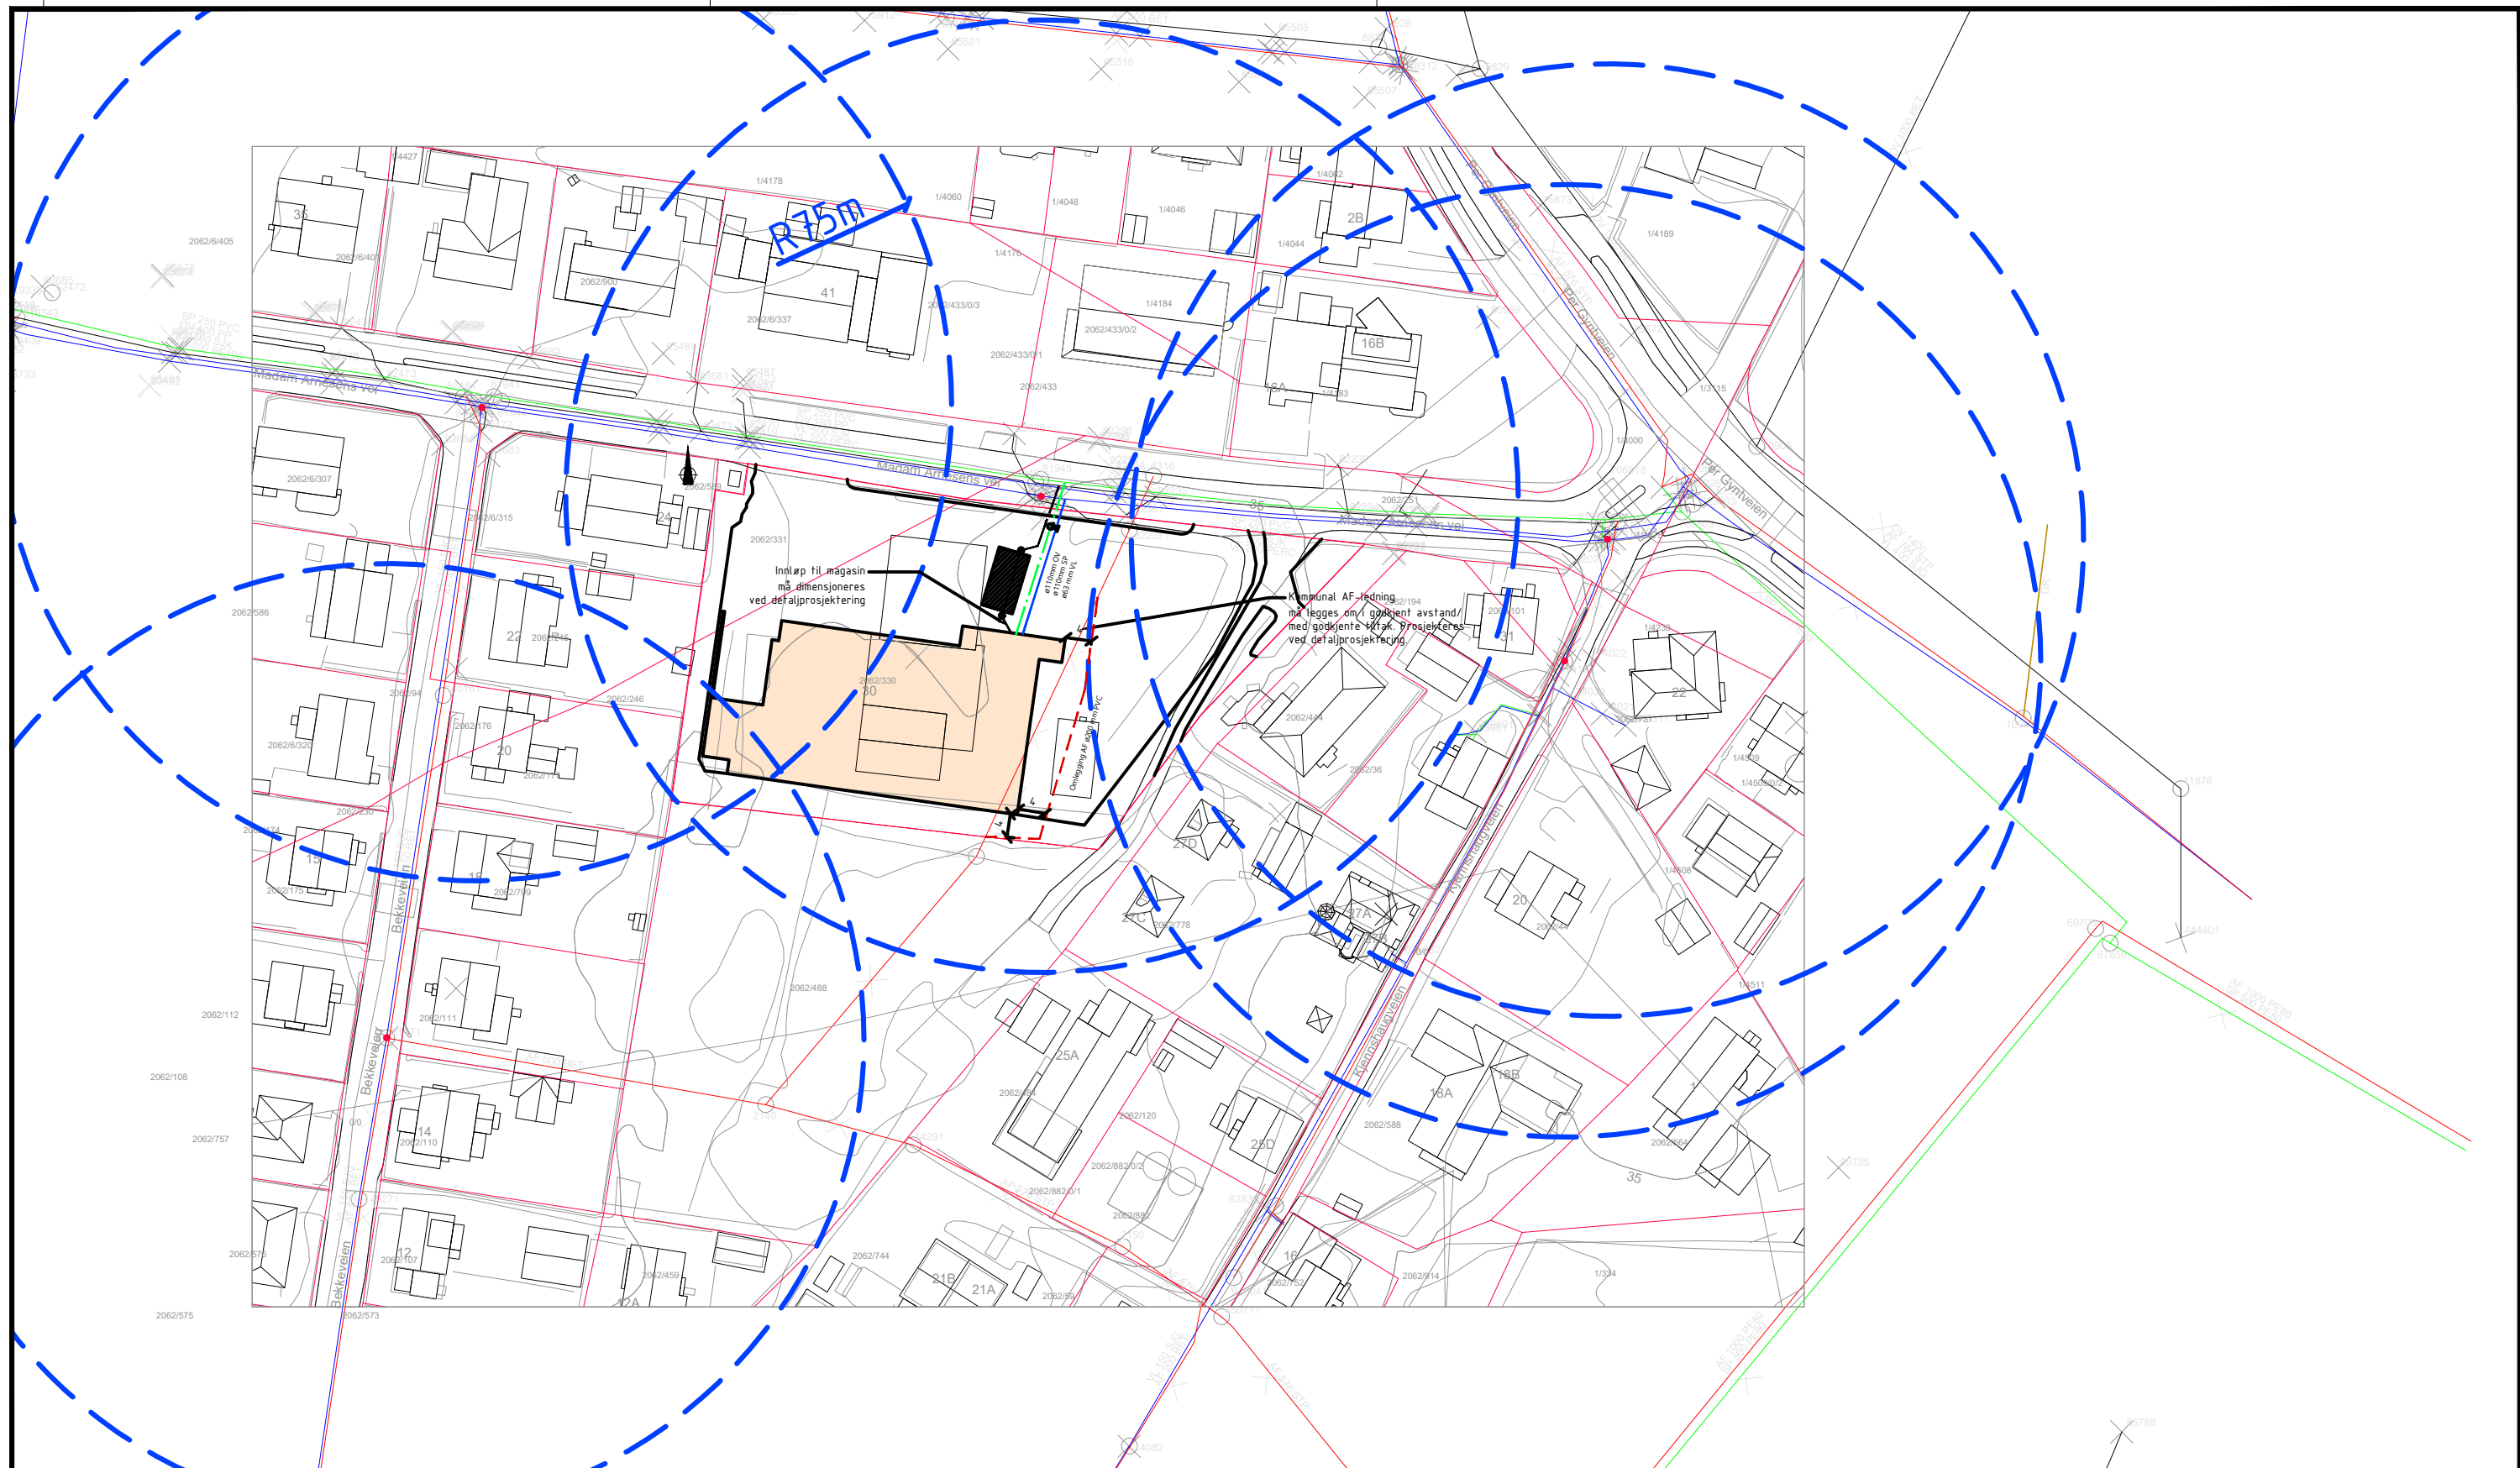

Tegnforklaring

- Prosjektert vannledning

Prosjektert spillvannsledning

Prosjektert overvannsledning

Prosjektert kum

Prosjektert stoppekran

Prosjektert fordøyningsmagasin
- Eksisterende vannledning

Eksisterende spillvannsledning

Eksisterende overvannsledning

Eksisterende AF-ledning

Eksisterende kum

Eksisterende sluk

Revidering omlegging AF				IS	SJS	07.05.26	A
Ang.				Sign.	Godkj.	Dato	Rev
Gasolin Østfold AS Madam Arnesens vei 30 Brannvannsdekning				Målestokk A3 / 1:500			
				Dato 07.11.24			
				Tegnet av /IS			
				Prosjektert av IS			
				Kvalitetssikret av SJS			
 INGENIØRFIRMAET SVENDSEN & CO AS				Prosjekt nr. 1568.001			
				Tegning nr. 02			
				Rev. A			