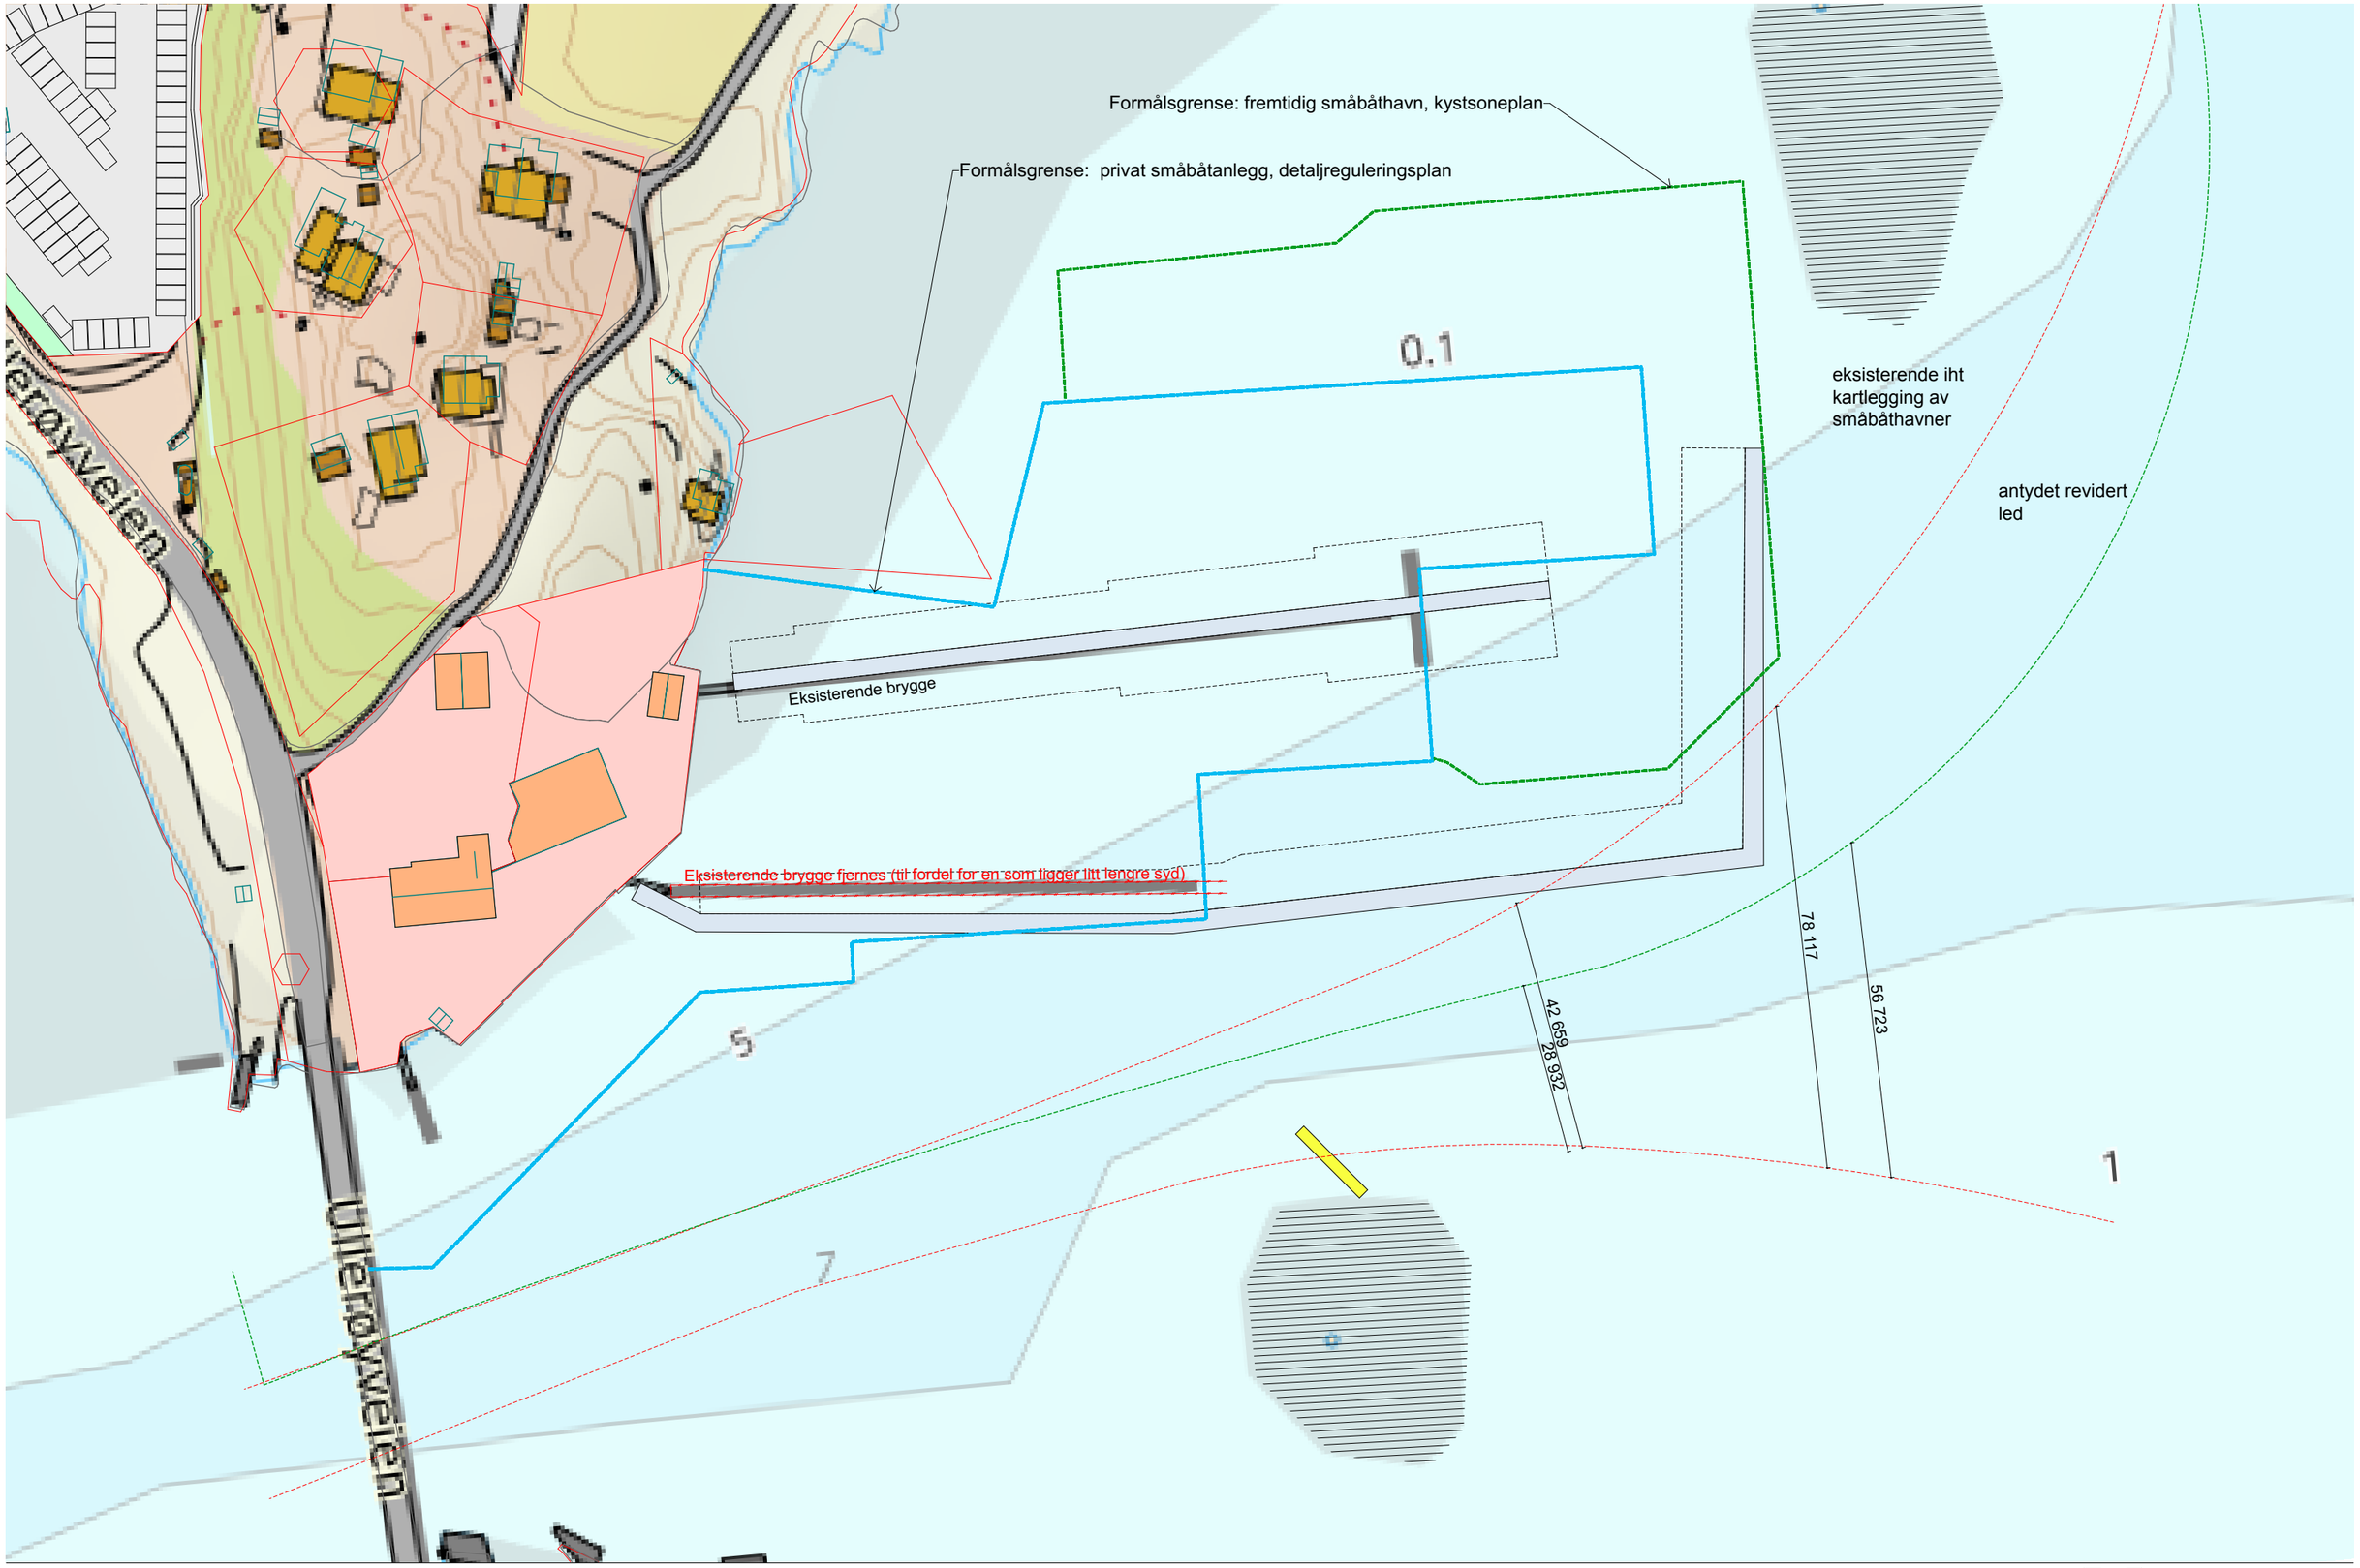


Prosjekt	Prosj.nr.	Tiltakshaver	Tegn.nr		Dato	Format	Mål	Rev.
Olseng Marina	22001	Olseng Marina AS	A 10-4	LEDEN		A3	1:1000	xx

BAS arkitekter
St. Mariegate 107
1706 Sarpsborg
+47 69 13 10 50
tone@bas-ark.no