



Terrengsnitt DD - Eksisterende situasjon
1 : 500

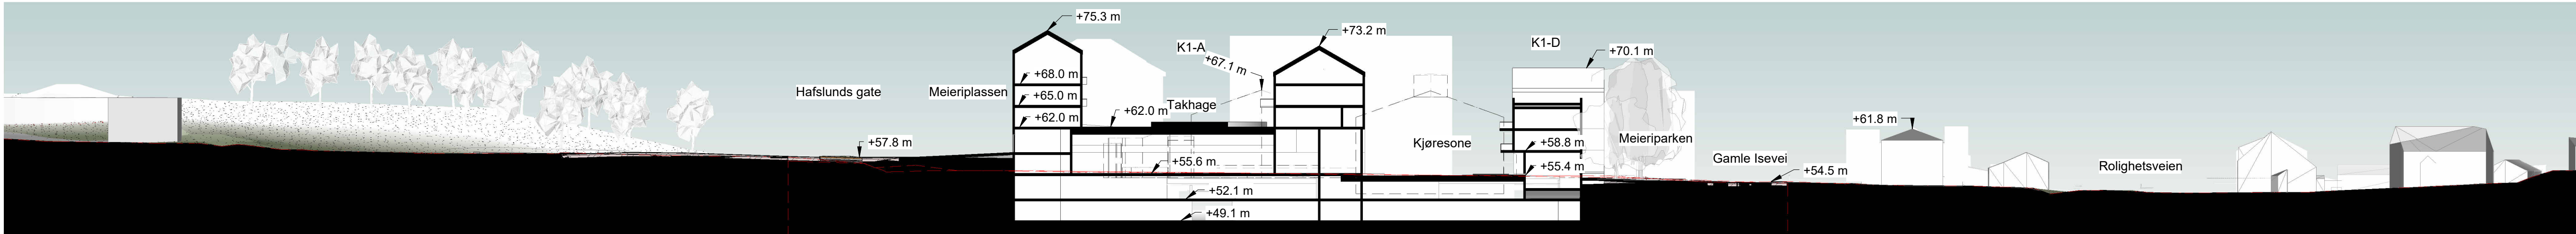

Terrengsnitt DD - Fremtidig situasjon
1 : 500

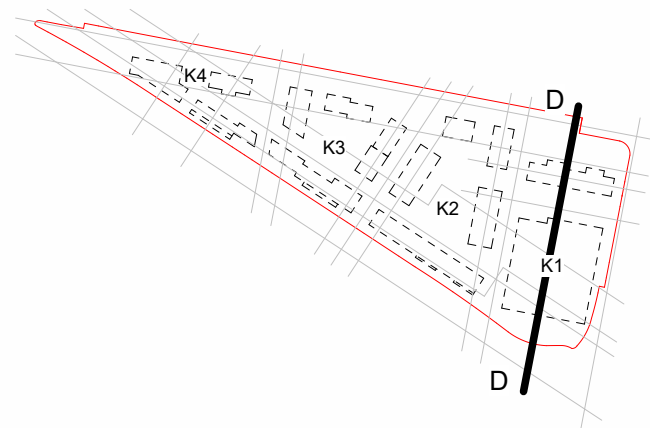

Rev	Dato	Tekst	Tegn	Kont


se arkitektur

Besøks- og postadresse:
Fanløftvegen 42, 5072 Bergen
Tlf. 55 98 70 20 E-post: firma@se-arkitektur.no


Tegningsstatus	Prosjektnr.: 591
----------------	---------------------

Oppdragsgiver: Vingulmark Eiendom
Tegningsnavn: Terrengsnitt DD - K1A,C,D


Prosjekt Østfoldmeieriet			
Dato: 17.06.2025	Tegnet av: HK	Kontrollert av: MB	Rev. dato:
Målestokk:	Tegningsnr.: 591.A1.40.04	Rev.:	

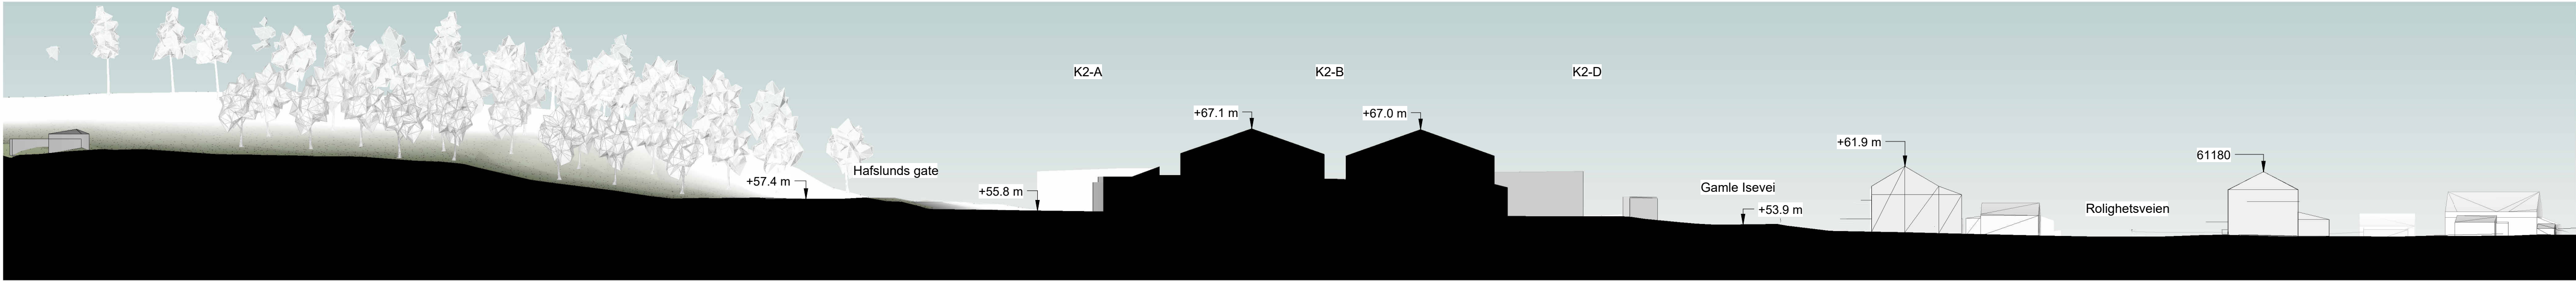

Terrengsnitt EE - Eksisterende situasjon
1 : 500

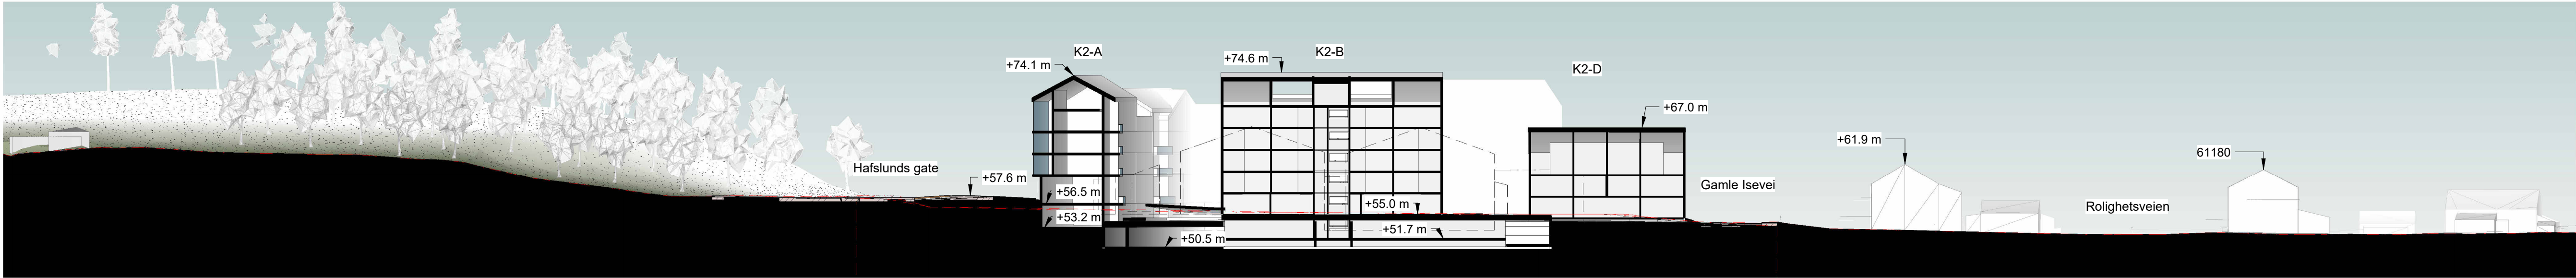

Terrengsnitt EE - Fremtidig situasjon
1 : 500

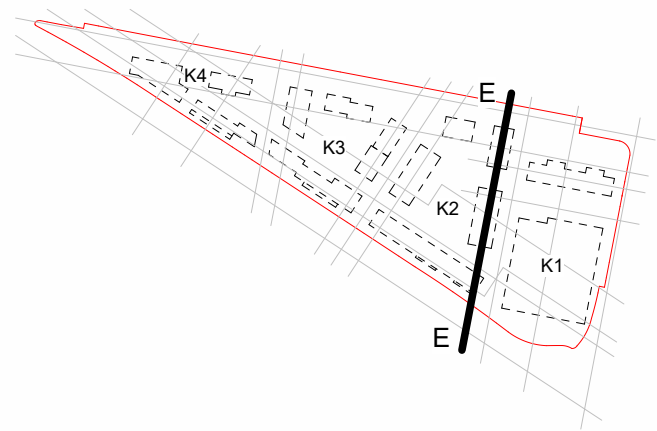

Rev	Dato	Tekst	Tegn	Kont


se arkitektur

Besøks- og postadresse:
Fanløftvegen 42, 5072 Bergen
Tlf. 55 98 70 20 E-post: firma@se-arkitektur.no


Tegningsstatus	Prosjektnr.: 591
----------------	---------------------

Oppdragsgiver: Vingulmark Eiendom
Tegningsnavn: Terrengsnitt EE - K2A,B,D

Prosjekt Østfoldmeieriet			
Dato: 17.06.2025	Tegnet av: HK	Kontrollert av: MB	Rev. dato:
Målestokk:	Tegningsnr.: 591.A1.40.05	Rev.:	

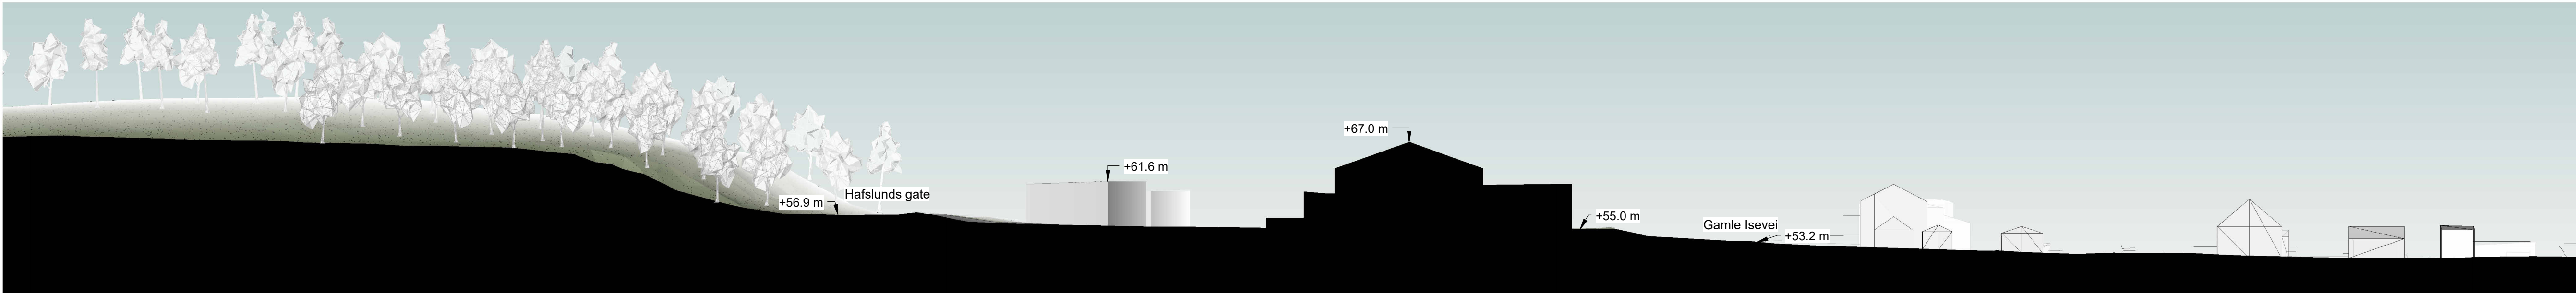

Terrengsnitt K2 - Eksisterende situasjon
1 : 500

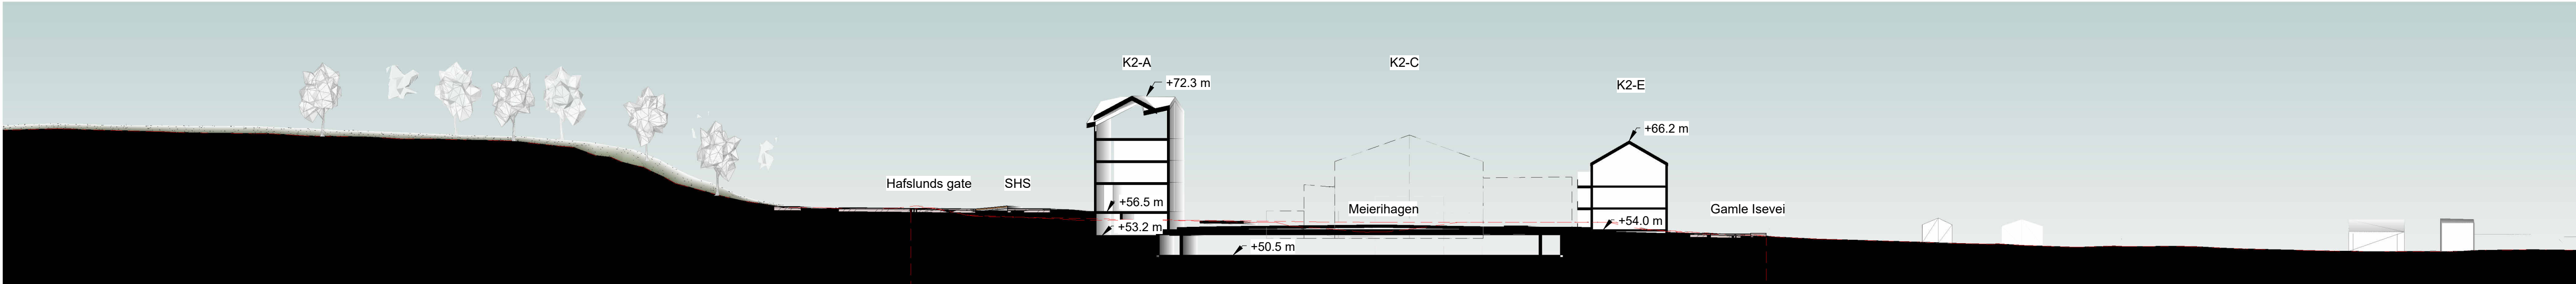

Terrengsnitt K2 - Fremtidig situasjon
1 : 500



Rev	Dato	Tekst	Tegn	Kont

se arkitektur
Besøks- og postadresse:
Fanløftvegen 42, 5072 Bergen
Tlf. 55 98 70 20 E-post: firma@se-arkitektur.no


Tegningsstatus
591

Prosjektnr.:
591


Oppdragsgiver:
Vingulmark Eiendom

Tegningsnavn
Terrengsnitt K2


Prosjekt			
Østfoldmeieriet			
Dato: 05.06.2024	Tegnet av: HK	Kontrollert av: MB	Rev. dato:
Målestokk:	Tegningsnr.: 591.A1.40.11		Rev.:

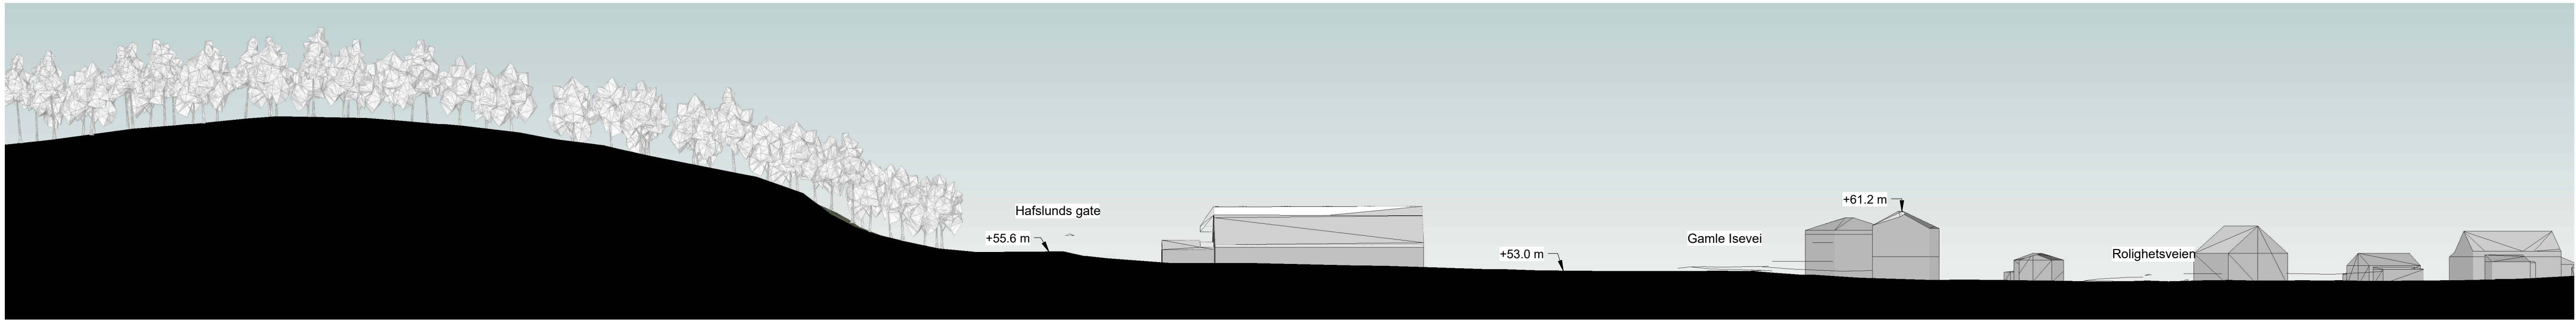

Terrengsnitt GG - Eksisterende situasjon
1 : 500

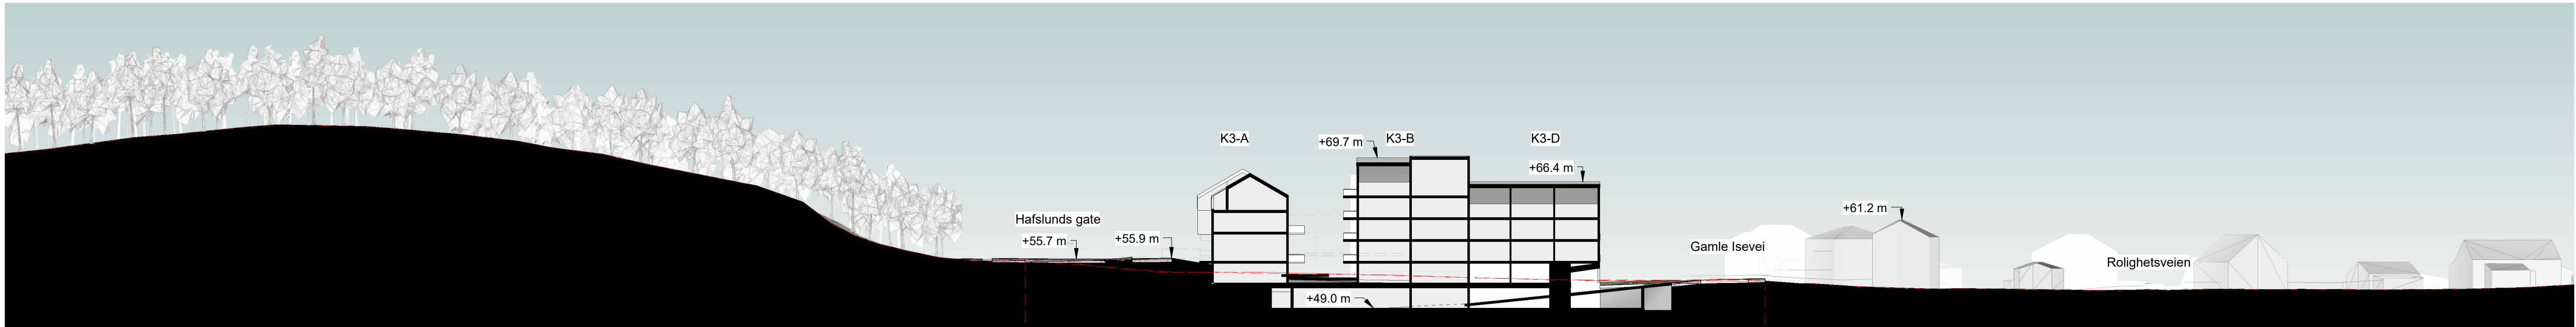

Terrengsnitt GG - Fremtidig situasjon
1 : 500

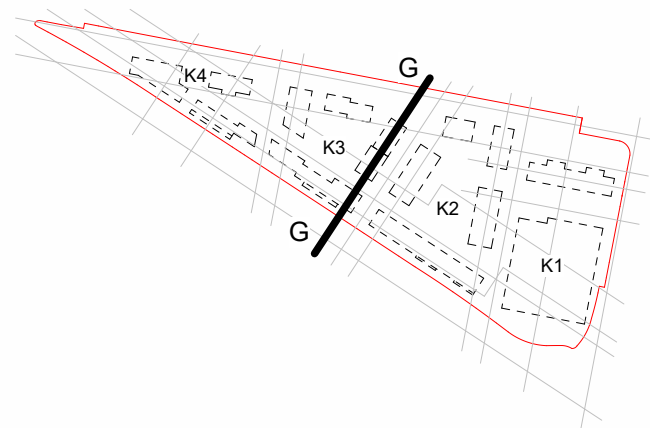

Rev	Dato	Tekst	Tegn	Kont

se arkitektur

Besøks- og postadresse:
Fanløftvegen 42, 5072 Bergen
Tlf. 55 98 70 20 E-post: firma@se-arkitektur.no

Tegningsstatus

591


Prosjektnr.:

591


Oppdragsgiver:
Vingulmark Eiendom

Tegningsnavn:
Terrengsnitt GG - K3A,B,D


Prosjekt			
Østfoldmeieriet			
Dato: 17.06.2025	Tegnet av: HK	Kontrollert av: MB	Rev. dato:
Målestokk:	Tegningsnr.: 591.A1.40.07	Rev.:	

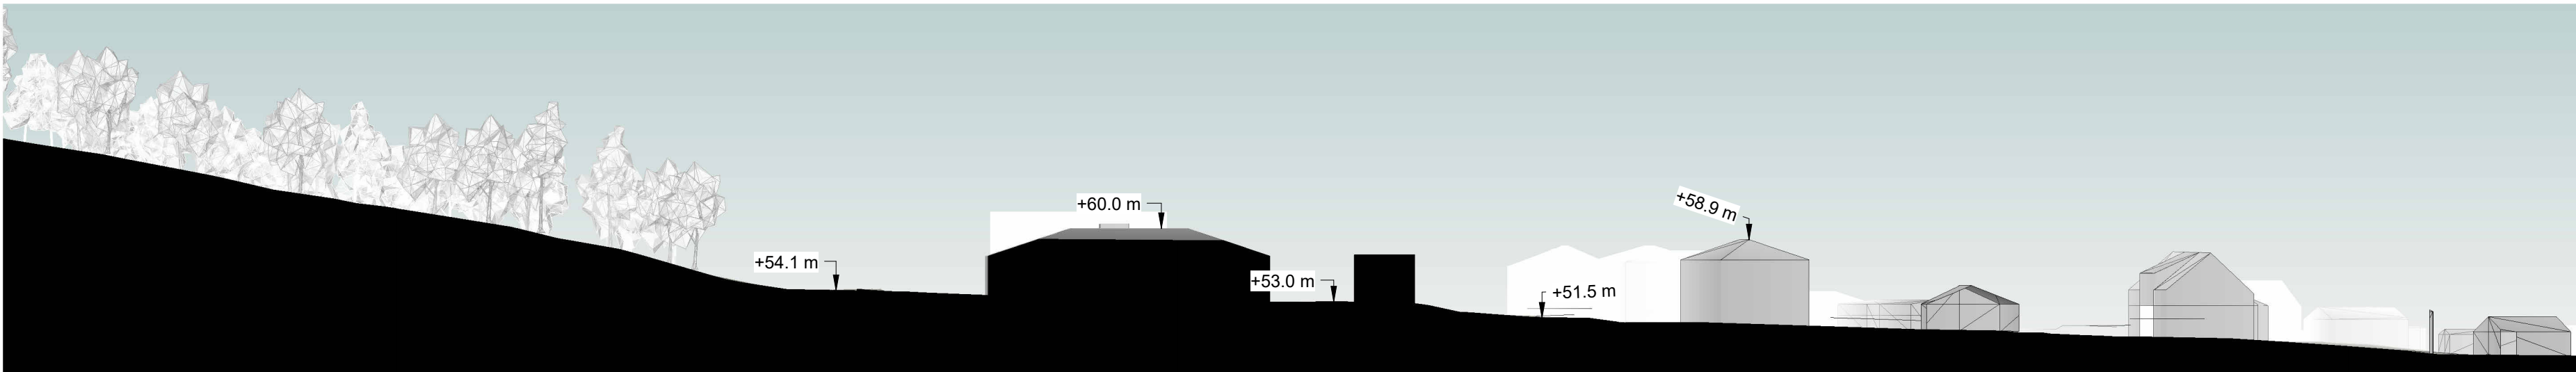

Terrengsnitt II - Eksisterende situasjon
1 : 500

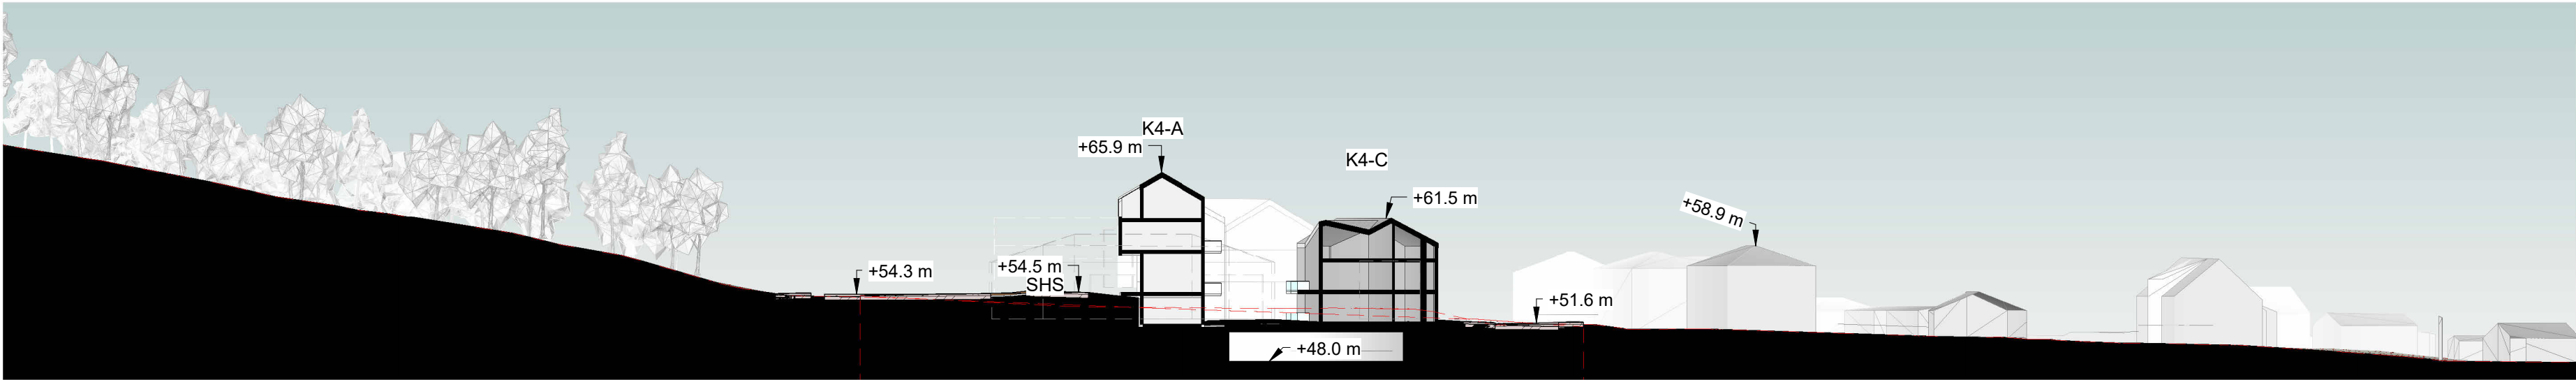

Terrengsnitt II - Fremtidig situasjon
1 : 500

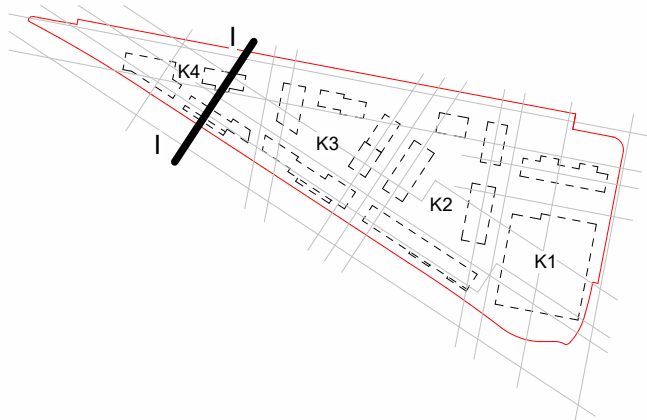

Rev	Dato	Tekst	Tegn	Kontr

se arkitektur

Besøks- og postadresse:
Fantoftvegen 42, 5072 Bergen
Tlf. 55 98 70 20 E-post: firma@se-arkitektur.no

Tegningsstatus

Prosjektnr.:
591

Oppdragsgiver:
Vingulmark Eiendom

Tegningsnavn
Terrengsnitt II - K4A,C

Prosjekt Østfoldmeieriet			
Dato: 17.06.2025	Tegnet av: HK	Kontrollert av: MB	Rev. dato:
Målestokk:	Tegningsnr.: 591.A1.40.09	Rev.:	