



Oppriss AA - Eksisterende situasjon
1 : 500

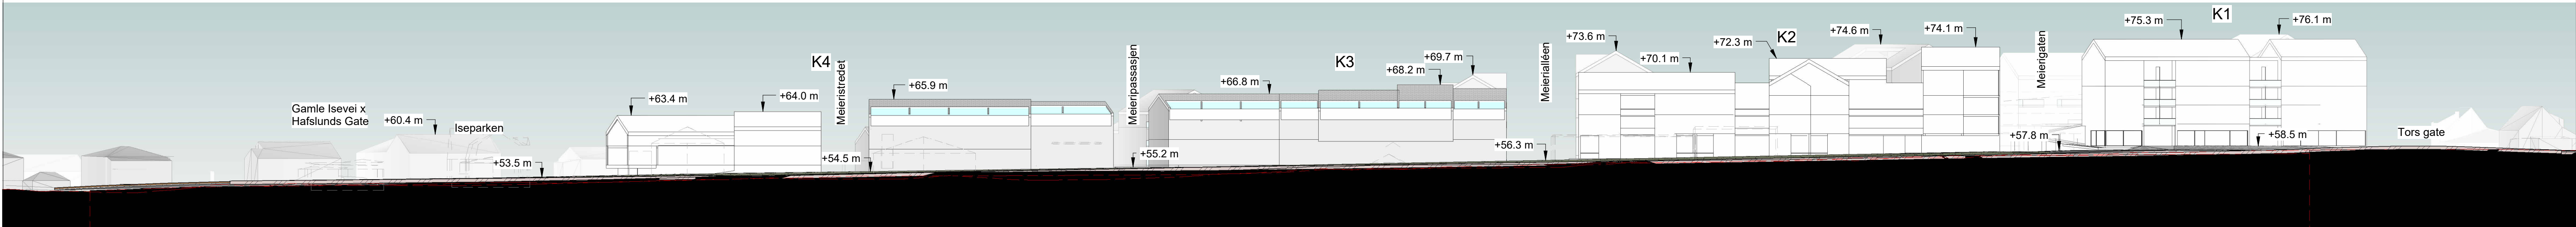

Oppriss AA - Fremtidig situasjon
1 : 500

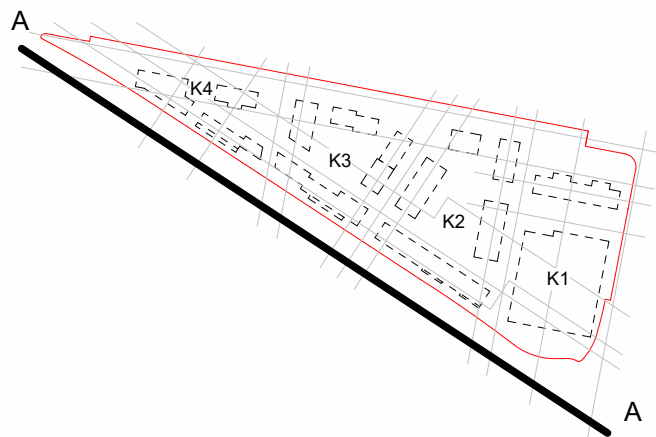

Rev	Dato	Tekst	Tegn	Kontf


se arkitektur

Besøks- og postadresse:
Fanløftvegen 42, 5072 Bergen
Tlf. 55 98 70 20 E-post: firma@se-arkitektur.no


Tegningsstatus	Prosjektnr.: 591
----------------	---------------------

Oppdragsgiver: Vingulmark Eiendom
Tegningsnavn: Oppriss AA - Hafslunds gate


Prosjekt Østfoldmeieriet			
Dato: 17.06.2025	Tegnet av: HK	Kontrollert av: MB	Rev. dato:
Målestokk:	Tegningsnr.: 591.A1.41.01		Rev.:

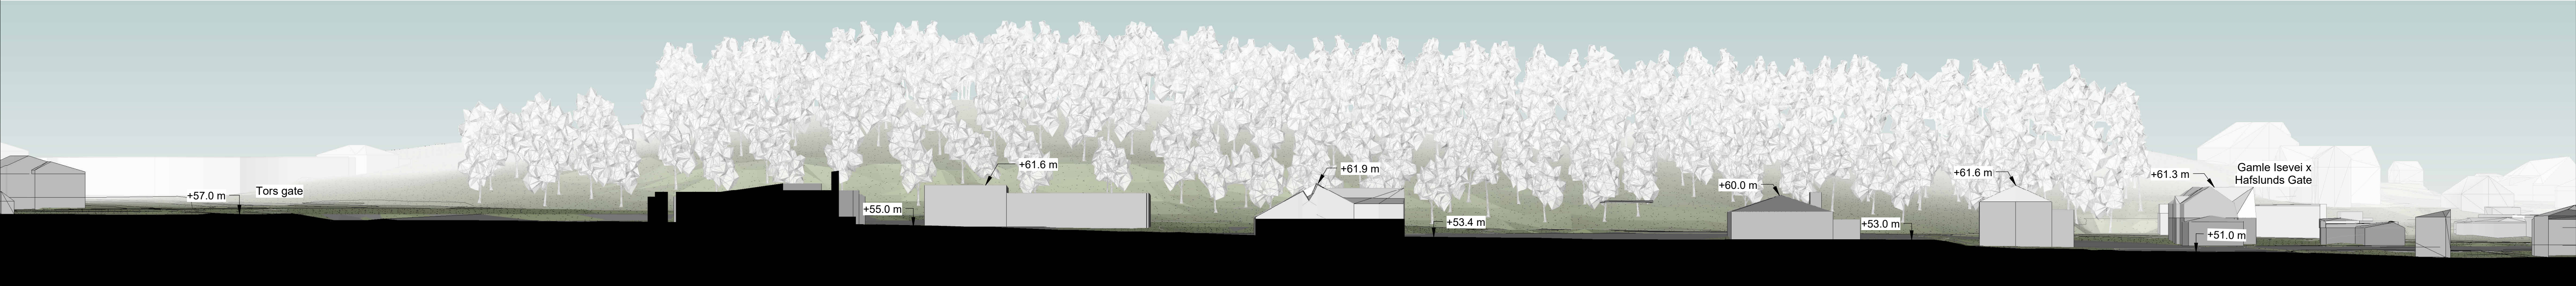


Oppriss BB - Eksisterende situasjon
1 : 500

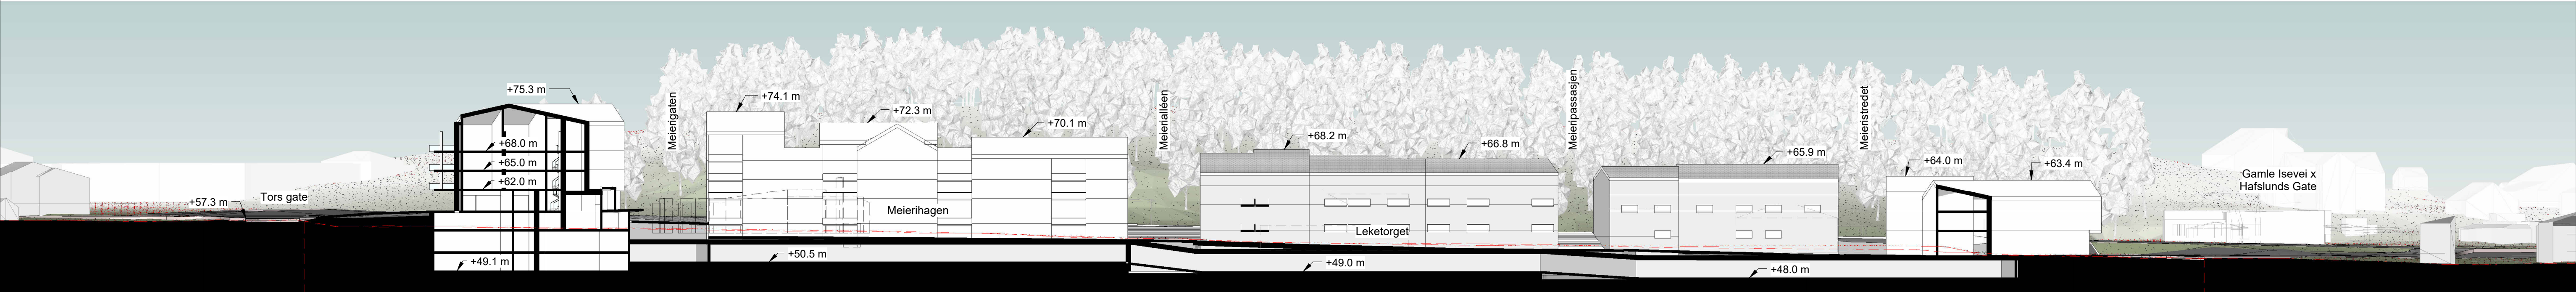


Oppriss BB - Fremtidig situasjon
1 : 500

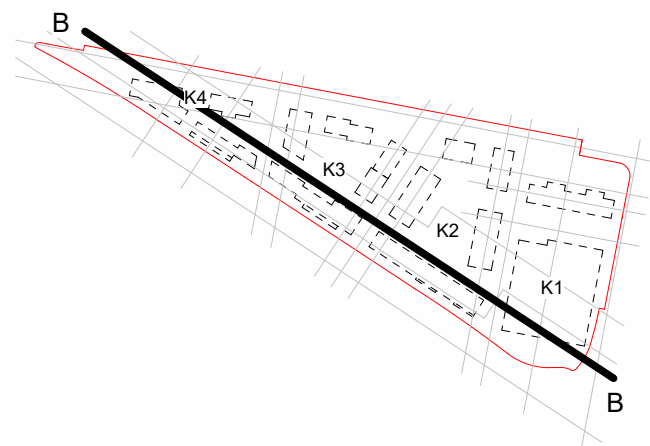

				se arkitektur Besøks- og postadresse: Fanløftvegen 42, 5072 Bergen Tlf. 55 98 70 20 E-post: firma@se-arkitektur.no		Oppdragsgiver: Vingulmark Eiendom		Prosjekt Østfoldmeieriet							
						Tegningsnavn Oppriss BB - K1-K4		Dato: 17.06.2025		Tegnet av: HK		Kontrollert av: MB		Rev. dato:	
								Målestokk:		Tegningsnr.: 591.A1.41.02				Rev.:	
Rev	Dato	Tekst		Tegn	Kont	Tegningsstatus		Prosjektnr.: 591							

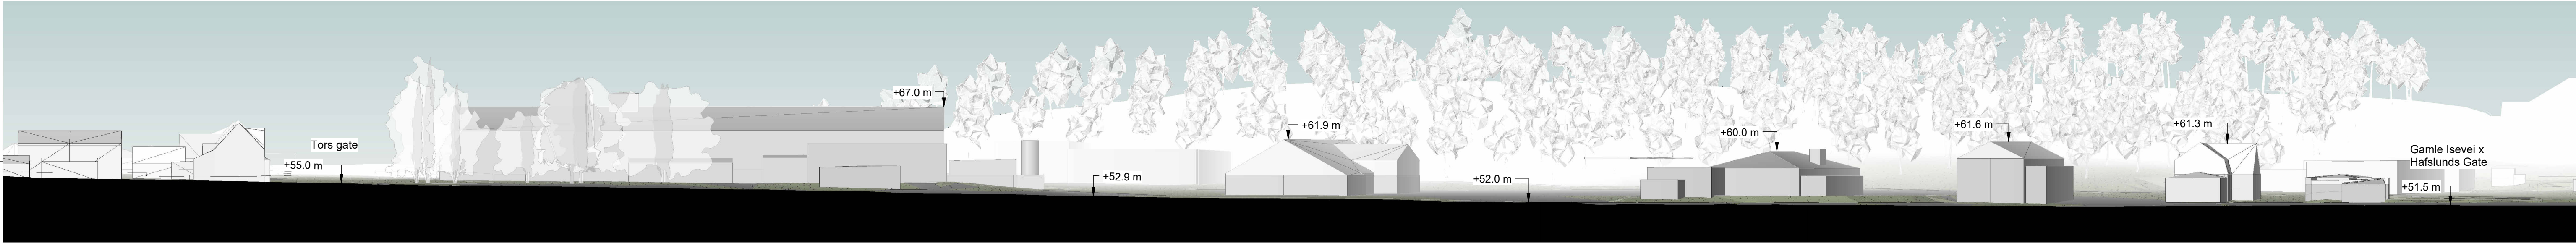

Oppriss CC - Eksisterende situasjon
1 : 500

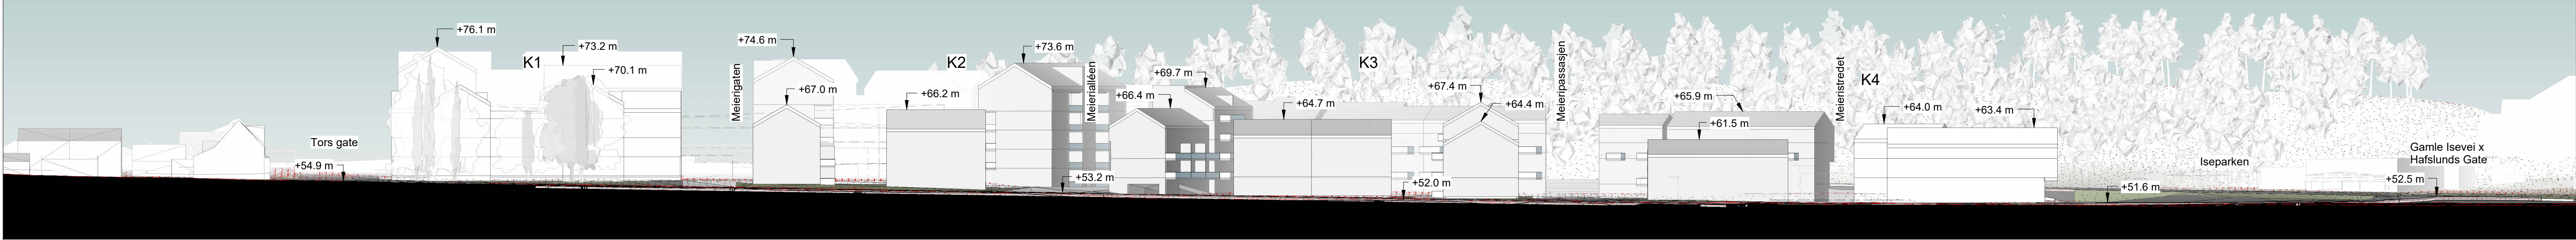

Oppriss CC - Fremtidig situasjon
1 : 500



Rev	Dato	Tekst	Tegn	Kont

se arkitektur
Besøks- og postadresse:
Fanløftvegen 42, 5072 Bergen
Tlf. 55 98 70 20 E-post: firma@se-arkitektur.no


Tegningsstatus

Prosjektnr.:
591

Oppdragsgiver:
Vingulmark Eiendom

Tegningsnavn:
Oppriss CC - Gamle Isevei

Prosjekt			
Østfoldmeieriet			
Dato: 17.06.2025	Tegnet av: HK	Kontrollert av: MB	Rev. dato:
Målestokk: 	Tegningsnr.: 591.A1.41.03	Rev.: 	

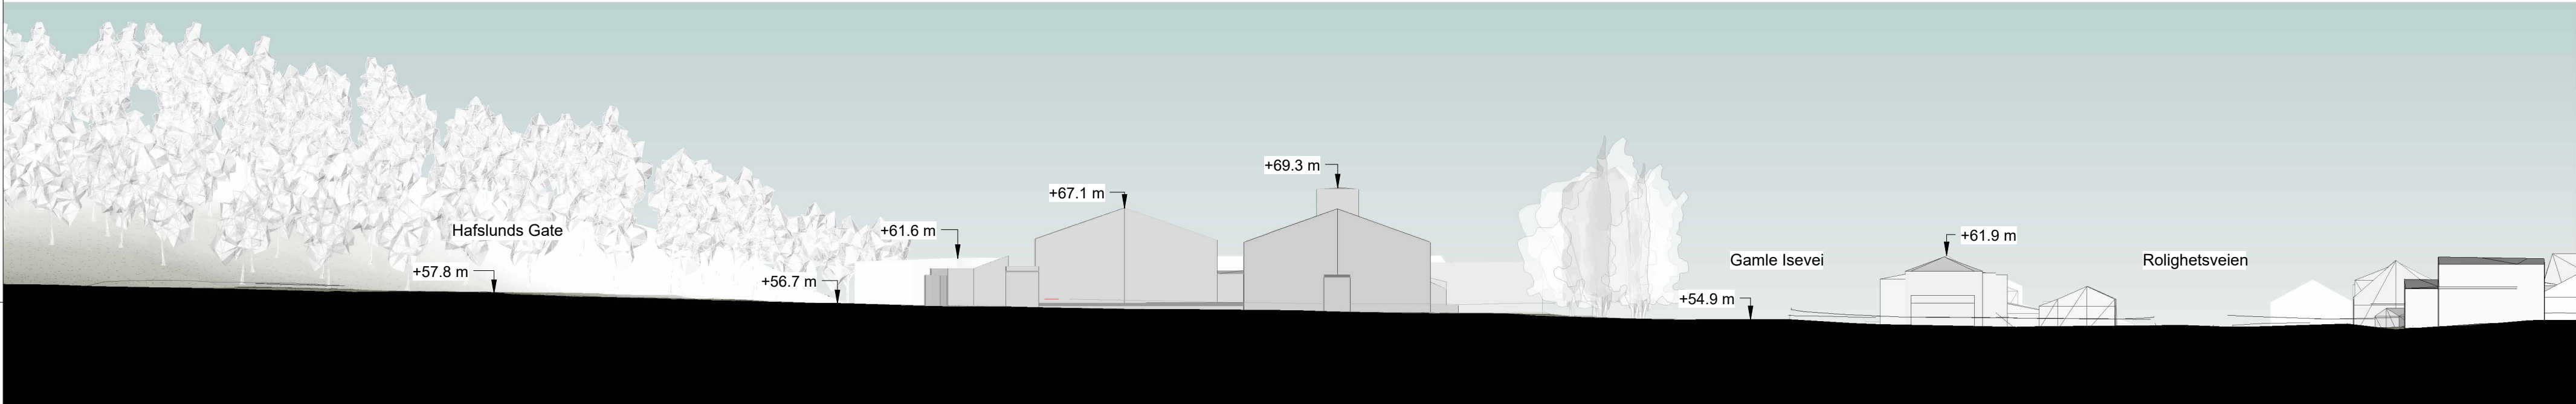

Oppriss DD - Eksisterende situasjon
1 : 500



Oppriss DD - Fremtidig situasjon
1 : 500



Rev	Dato	Tekst	Tegn	Kontr

se arkitektur
Besøks- og postadresse:
Fantoftveien 42, 5072 Bergen
Tlf. 55 98 70 20 E-post: firma@se-arkitektur.no


Tegningsstatus

Prosjektnr.:
591

Oppdragsgiver:
Vingulmark Eiendom


Tegningsnavn:
Oppriss DD - Tors gate

Prosjekt Østfoldmeieriet			
Dato: 17.06.2025	Tegnet av: HK	Kontrollert av: MB	Rev. dato:
Målestokk:	Tegningsnr.: 591.A1.41.04	Rev.:	

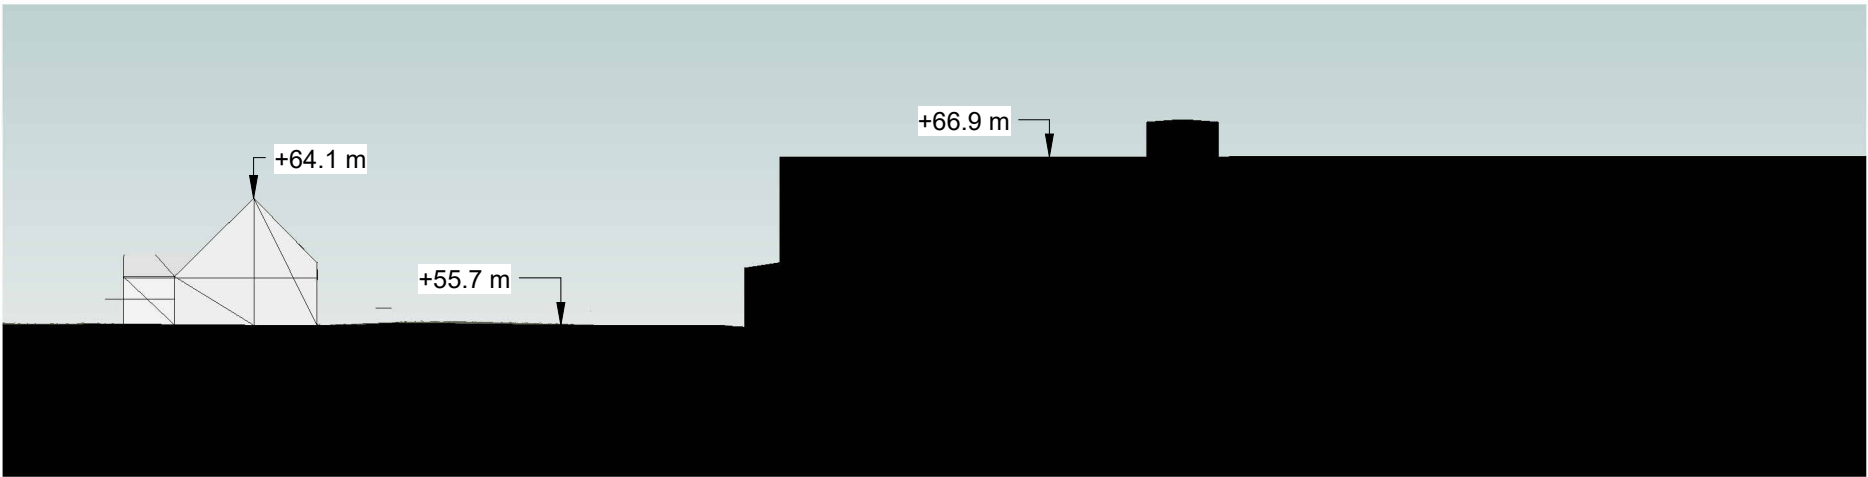


Oppriss HH - Eksisterende situasjon

1 : 500

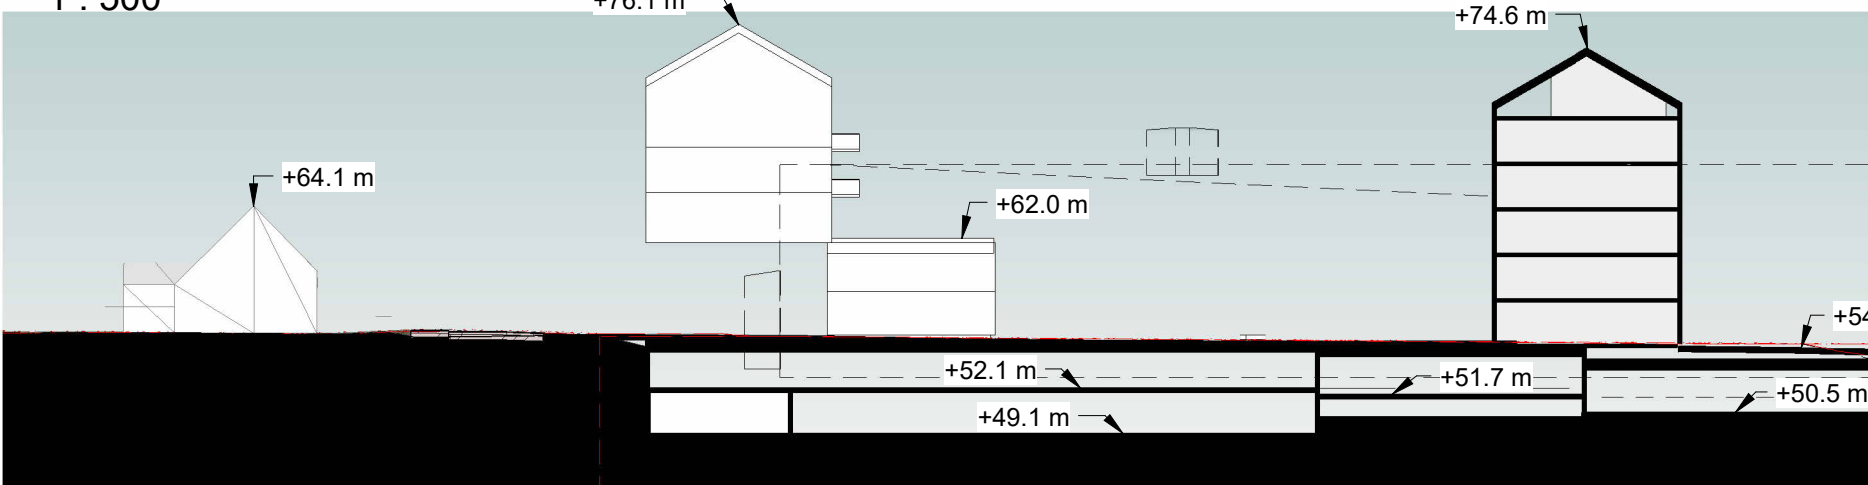


Oppriss HH - Fremtidig situasjon

1 : 500

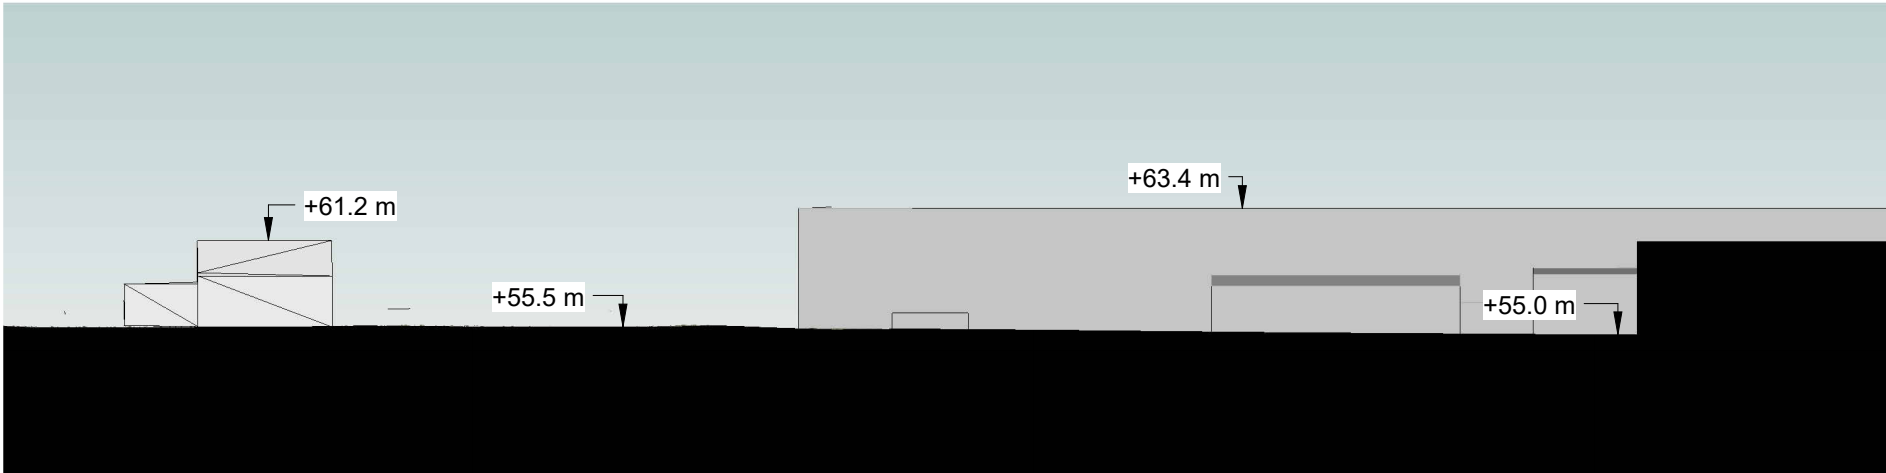


Oppriss II - Eksisterende situasjon

1 : 500

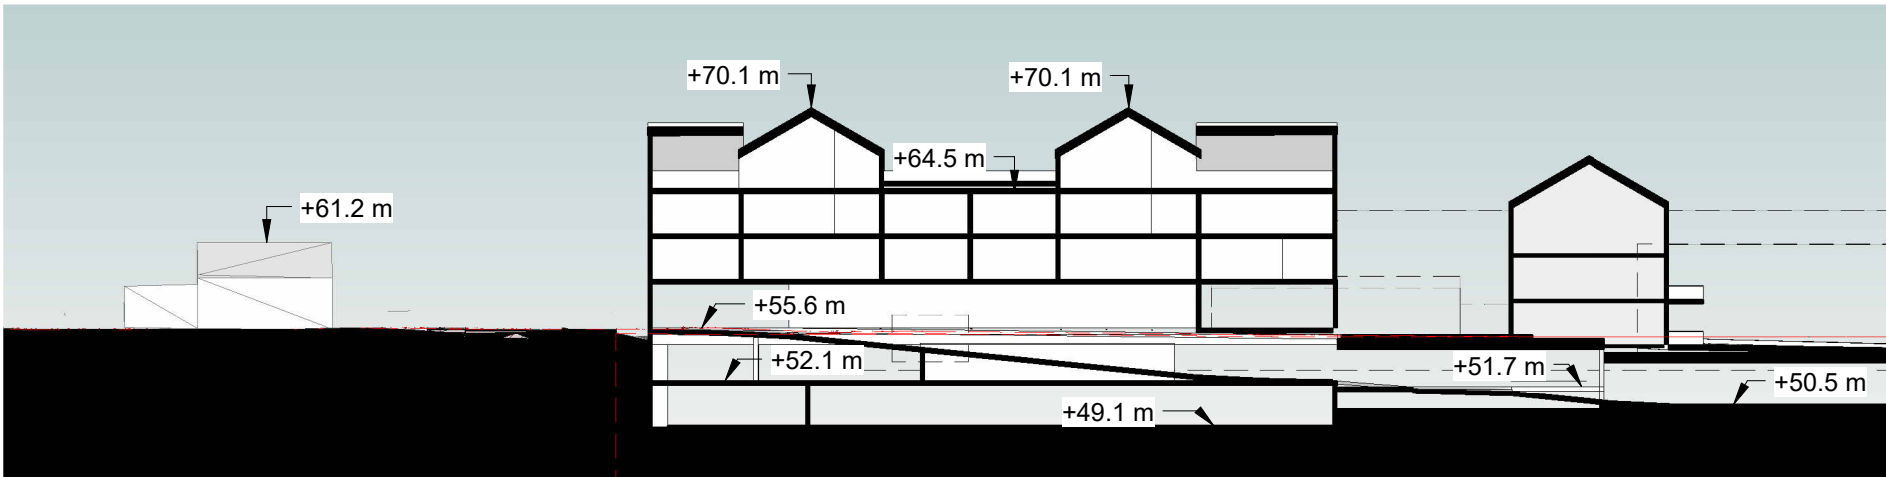

Oppriss II - Fremtidig situasjon

1 : 500

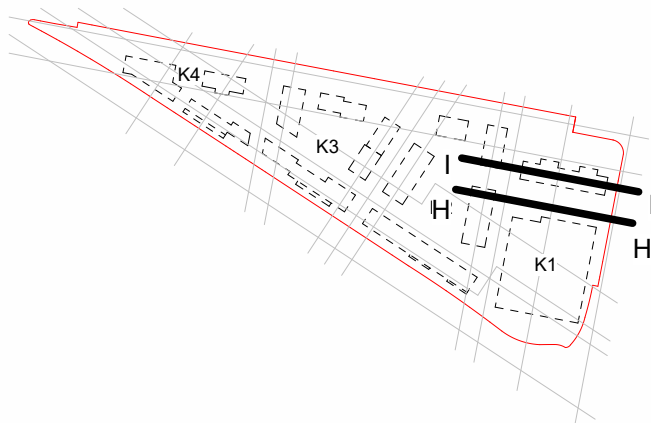

Rev	Dato	Tekst	Tegn	Kontr


se arkitektur Besøks- og postadresse: Fantoftvegen 42, 5072 Bergen Tlf. 55 98 70 20 E-post: firma@se-arkitektur.no	
Tegningsstatus	Prosjektnr.: 591

Oppdragsgiver: Vingulmark Eiendom
Tegningsnavn: Oppriss HH og II

Prosjekt Østfoldmeieriet			
Dato: 17.06.2025	Tegnet av: HK	Kontrollert av: MB	Rev. dato:
Målestokk:	Tegningsnr.: 591.A1.41.08	Rev.:	

Romskjema

- Boder
- Leilighet
- Parkering
- Sykkelbod

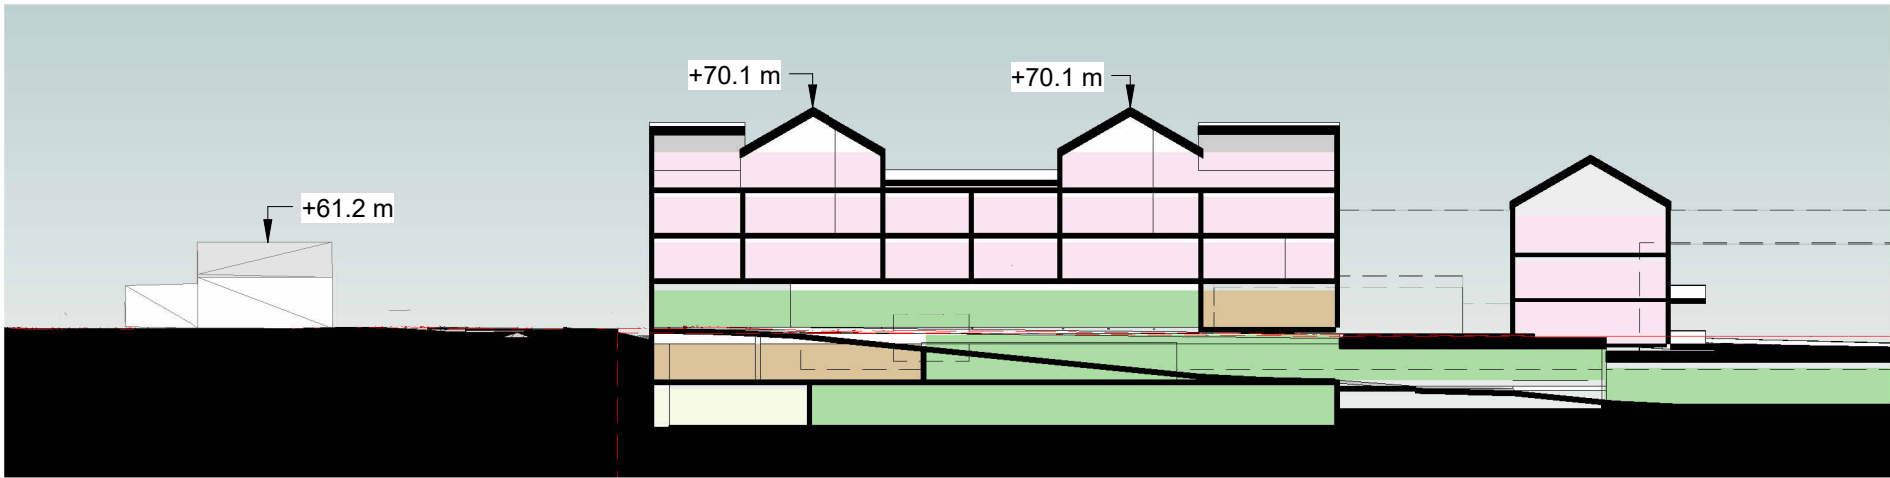

Oppriss II - Funksjoner
1 : 500



					se arkitektur Besøks- og postadresse: Fantoftvegen 42, 5072 Bergen Tlf. 55 98 70 20 E-post: firma@se-arkitektur.no	Oppdragsgiver: Vingulmark Eiendom		Prosjekt Østfoldmeieriet			
Rev	Dato	Tekst	Tegn	Kontr	Tegningsstatus	Prosjektnr.: 591	Tegningsnavn Oppriss II - Funksjoner	Dato: 17.06.2025	Tegnet av: HK	Kontrollert av: MB	Rev. dato:
								Målestokk:	Tegningsnr.: 591.A1.41.09	Rev.:	