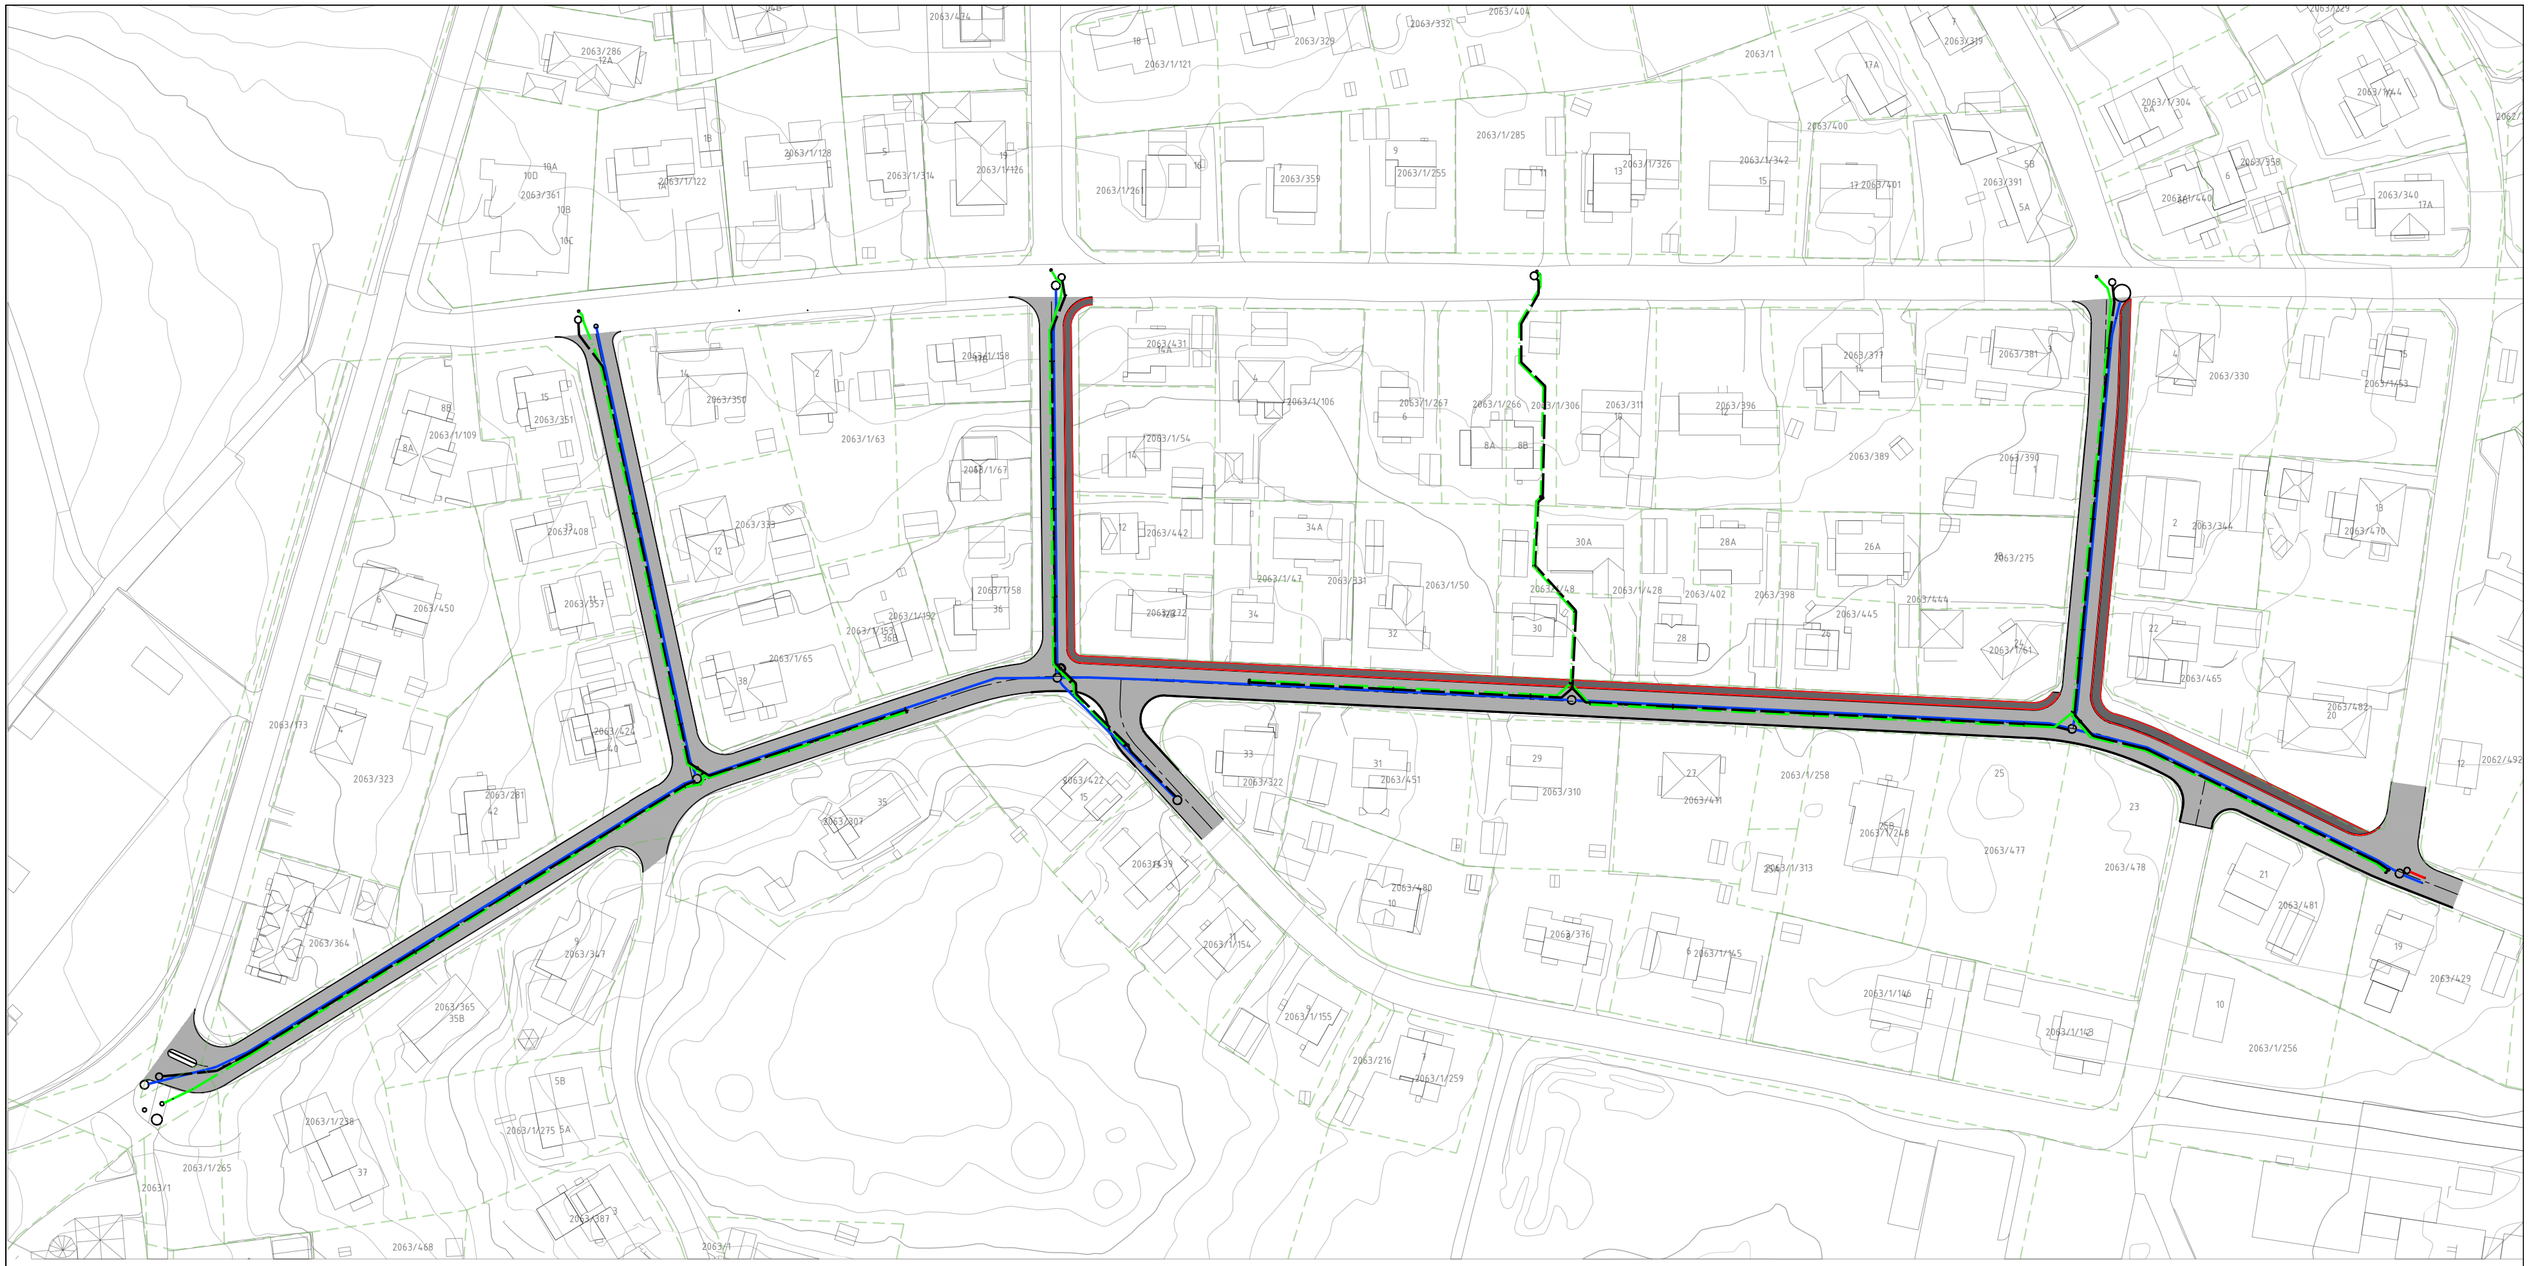

TEGNFORKLARING

- Prosjektert overvannsledning
- Prosjektert spillvannsledning
- Prosjektert vannledning
- V01 Prosjektert kum
- Eiendomsgrense
- Fortau

AFRY
ÅF PÖYRY