


For denne tegning beholder jeg alle rettigheter og i tillegg de påleggene og restriksjonene som er nevnt i vedlegg 1. Jeg vil ikke påta meg ansvar for feil eller mangler som oppstår ved bruk av denne tegningen utenfor rammen av oppdragsavtalen. AFRY Group AS

04/08/19 UNL2 - 140200

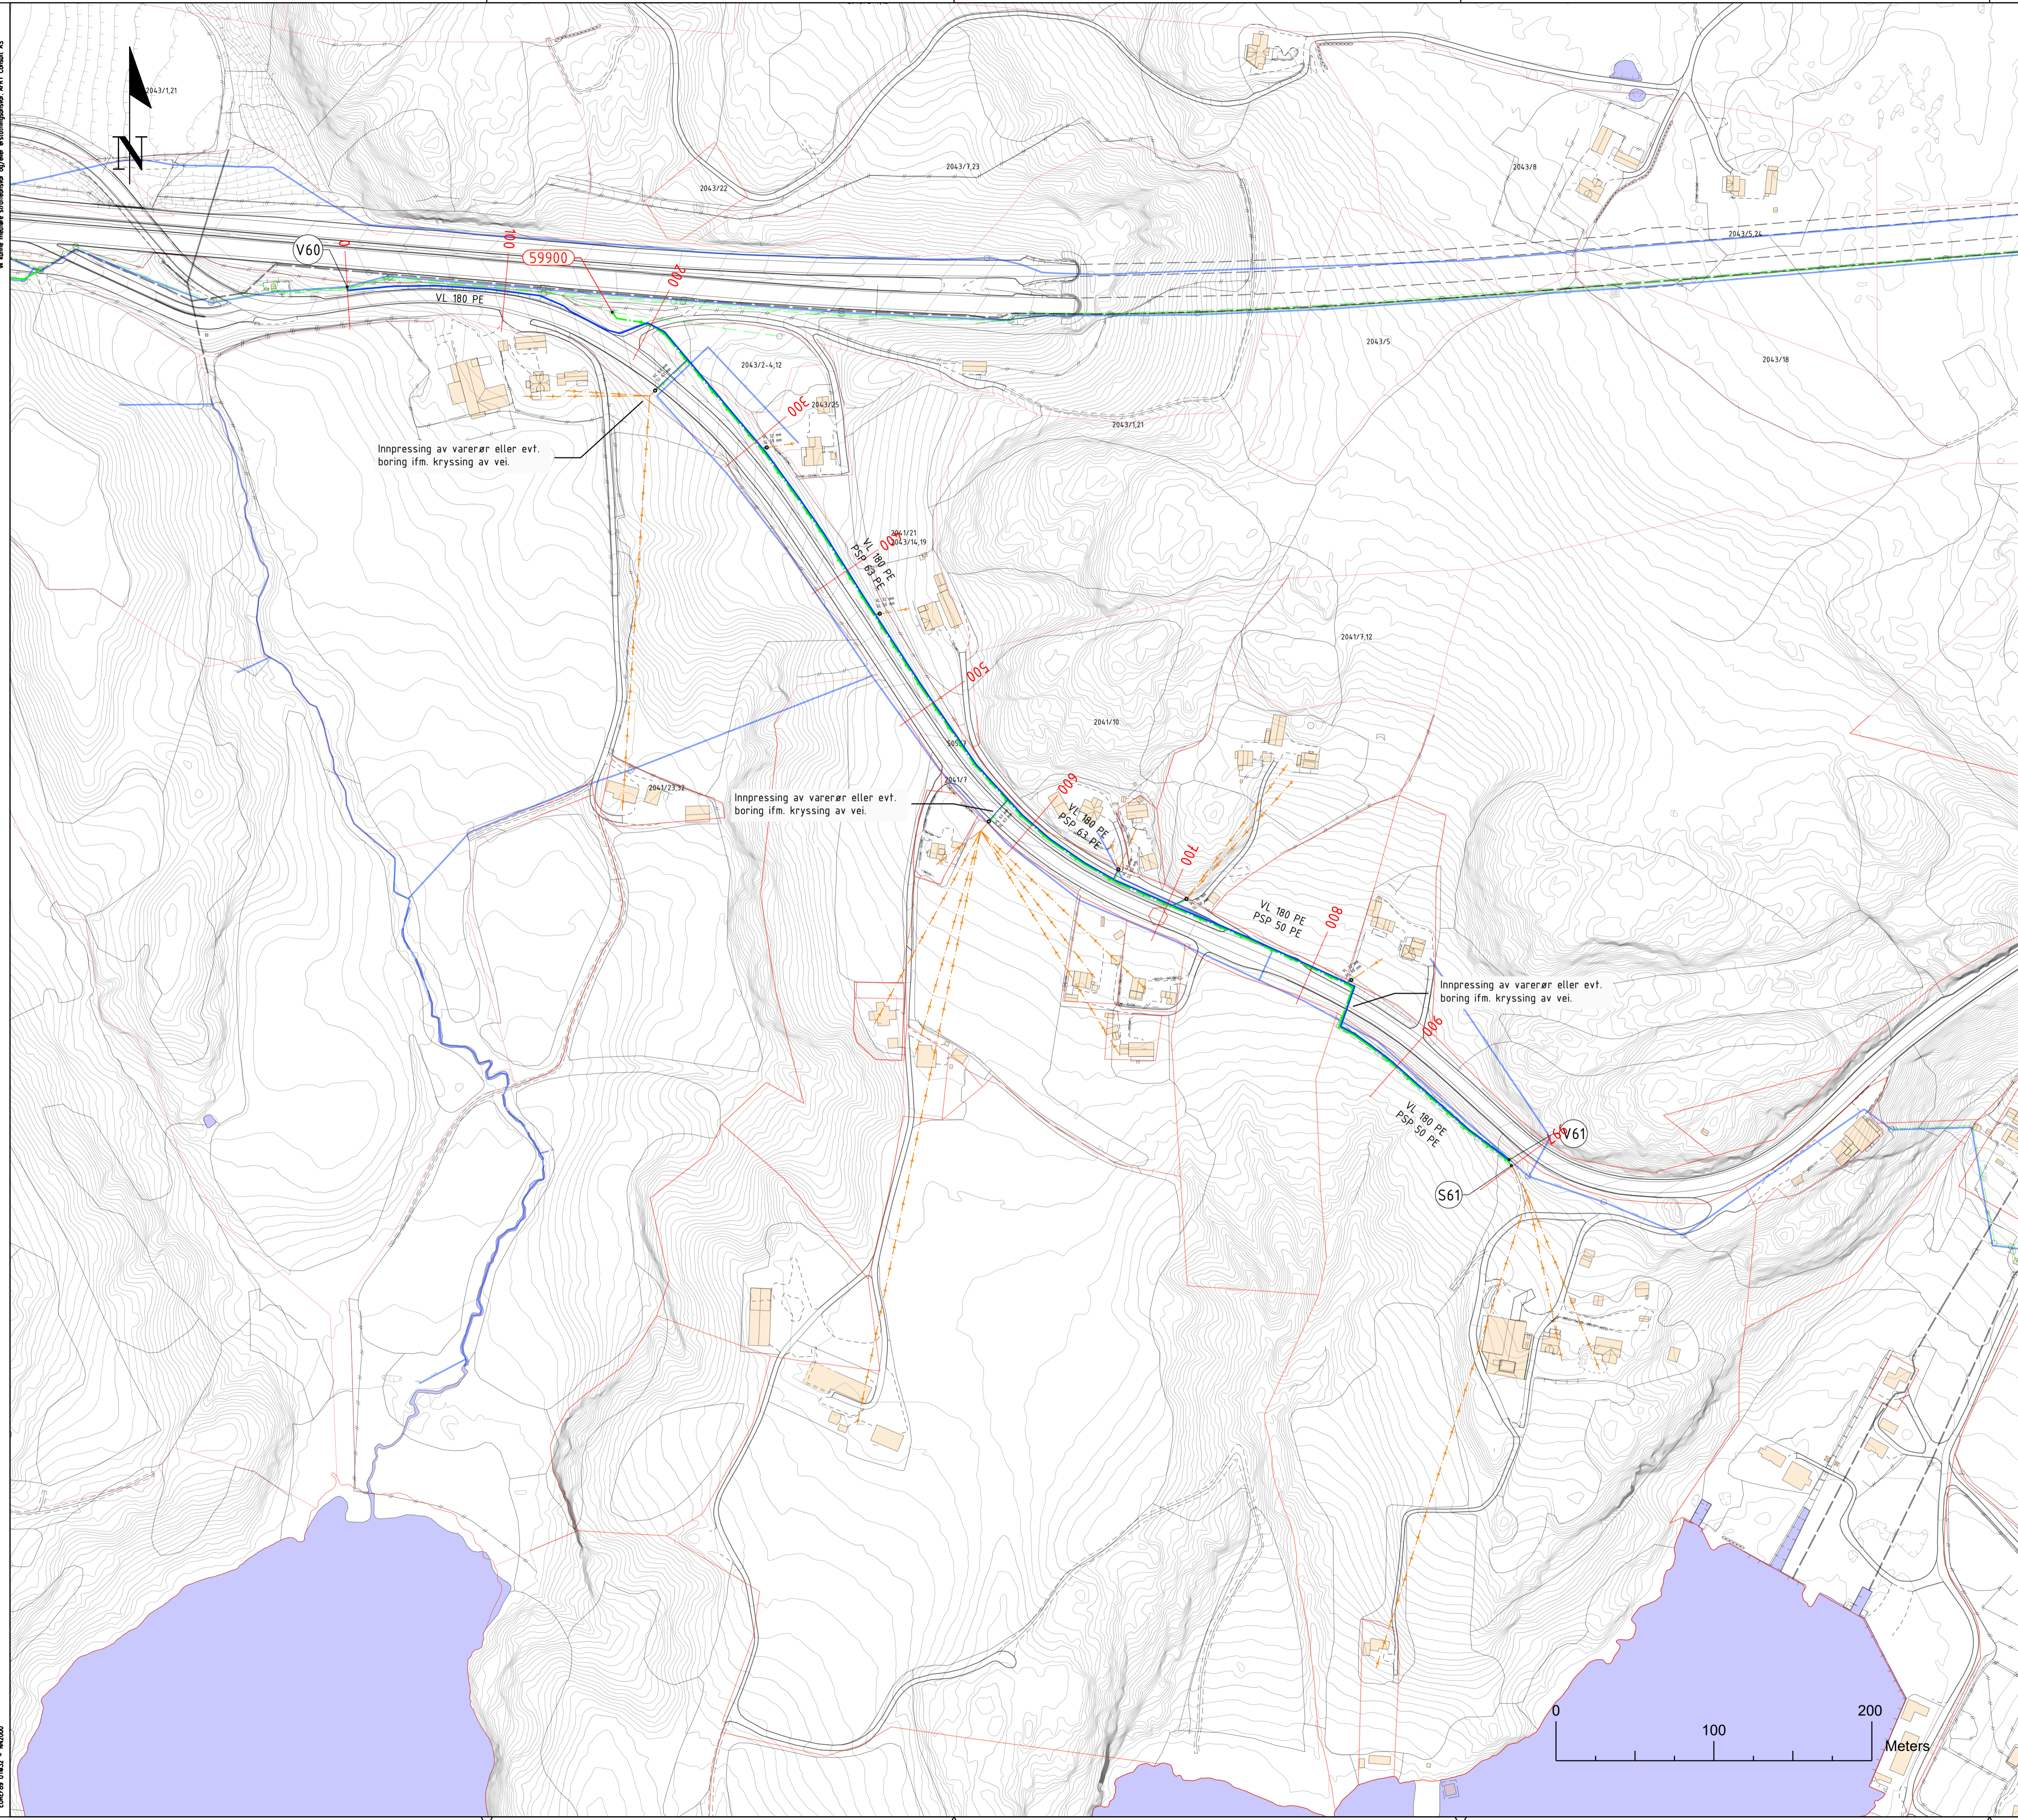

TEGNFORKLARING

	PROSJEKTERT	EKSISTERENDE
KOMMUNAL VANNLEDNING		
KOMMUNAL SPILLVANNLEDNING		
KOMMUNAL PUMPESVILLVANNLEDNING		
KOMMUNAL FELLESVILLVANNLEDNING		
KOMMUNAL OVERVANNLEDNING		
KOMMUNAL KUM		

- NYE STIKKLEDNINGSAVGRENINGER PÅ KOMMUNALE LEDNINGER (TILKNYTNINGSPUNKT OG TRASEER AVKLARES NÆRMERE MED GRUNNEIERE)
- NYE STIKKLEDNINGSTILKNYTNINGER VIST I PRINSIPP

MERKNADER

- Dimensjoner på stikkledninger angir kun dimensjonen på avgreningen. Private ledninger videre fra avstikket må projeksiteres og dimensjoneres.

Rev.	Forandringer / Beskrivelse				Tegn.	Kontr.	G.kj.	Dato
	Dato	Tegnet	Kontrollert	Godkjent	Målestokk	PROSJEKTERENDE:		
	27.05.24	CNN	MMN	MMN	A1 1:2000	AFRY Sarpsborg kommune		
SARPSBORG KOMMUNE TRYKKAVLØP VEST LEDNINGSPLAN SONE 16						OPPDRAGSGIVER: Sarpsborg kommune		
PROSJEKTNUMMER: 125000634-007		TEGNINGSNUMMER: R-K-1-108		TEGNINGSSTATUS: ANBUDESTEGNING		REV. NR.: 00		