


For denne tegning behøver du ikke tillatelse og/eller i tillegg en planlagt, og registrering av annen industriell virksomhet, skogbruk, vannrett og vannrett, og/eller annen offentlig virksomhet, AFRY kommun AS

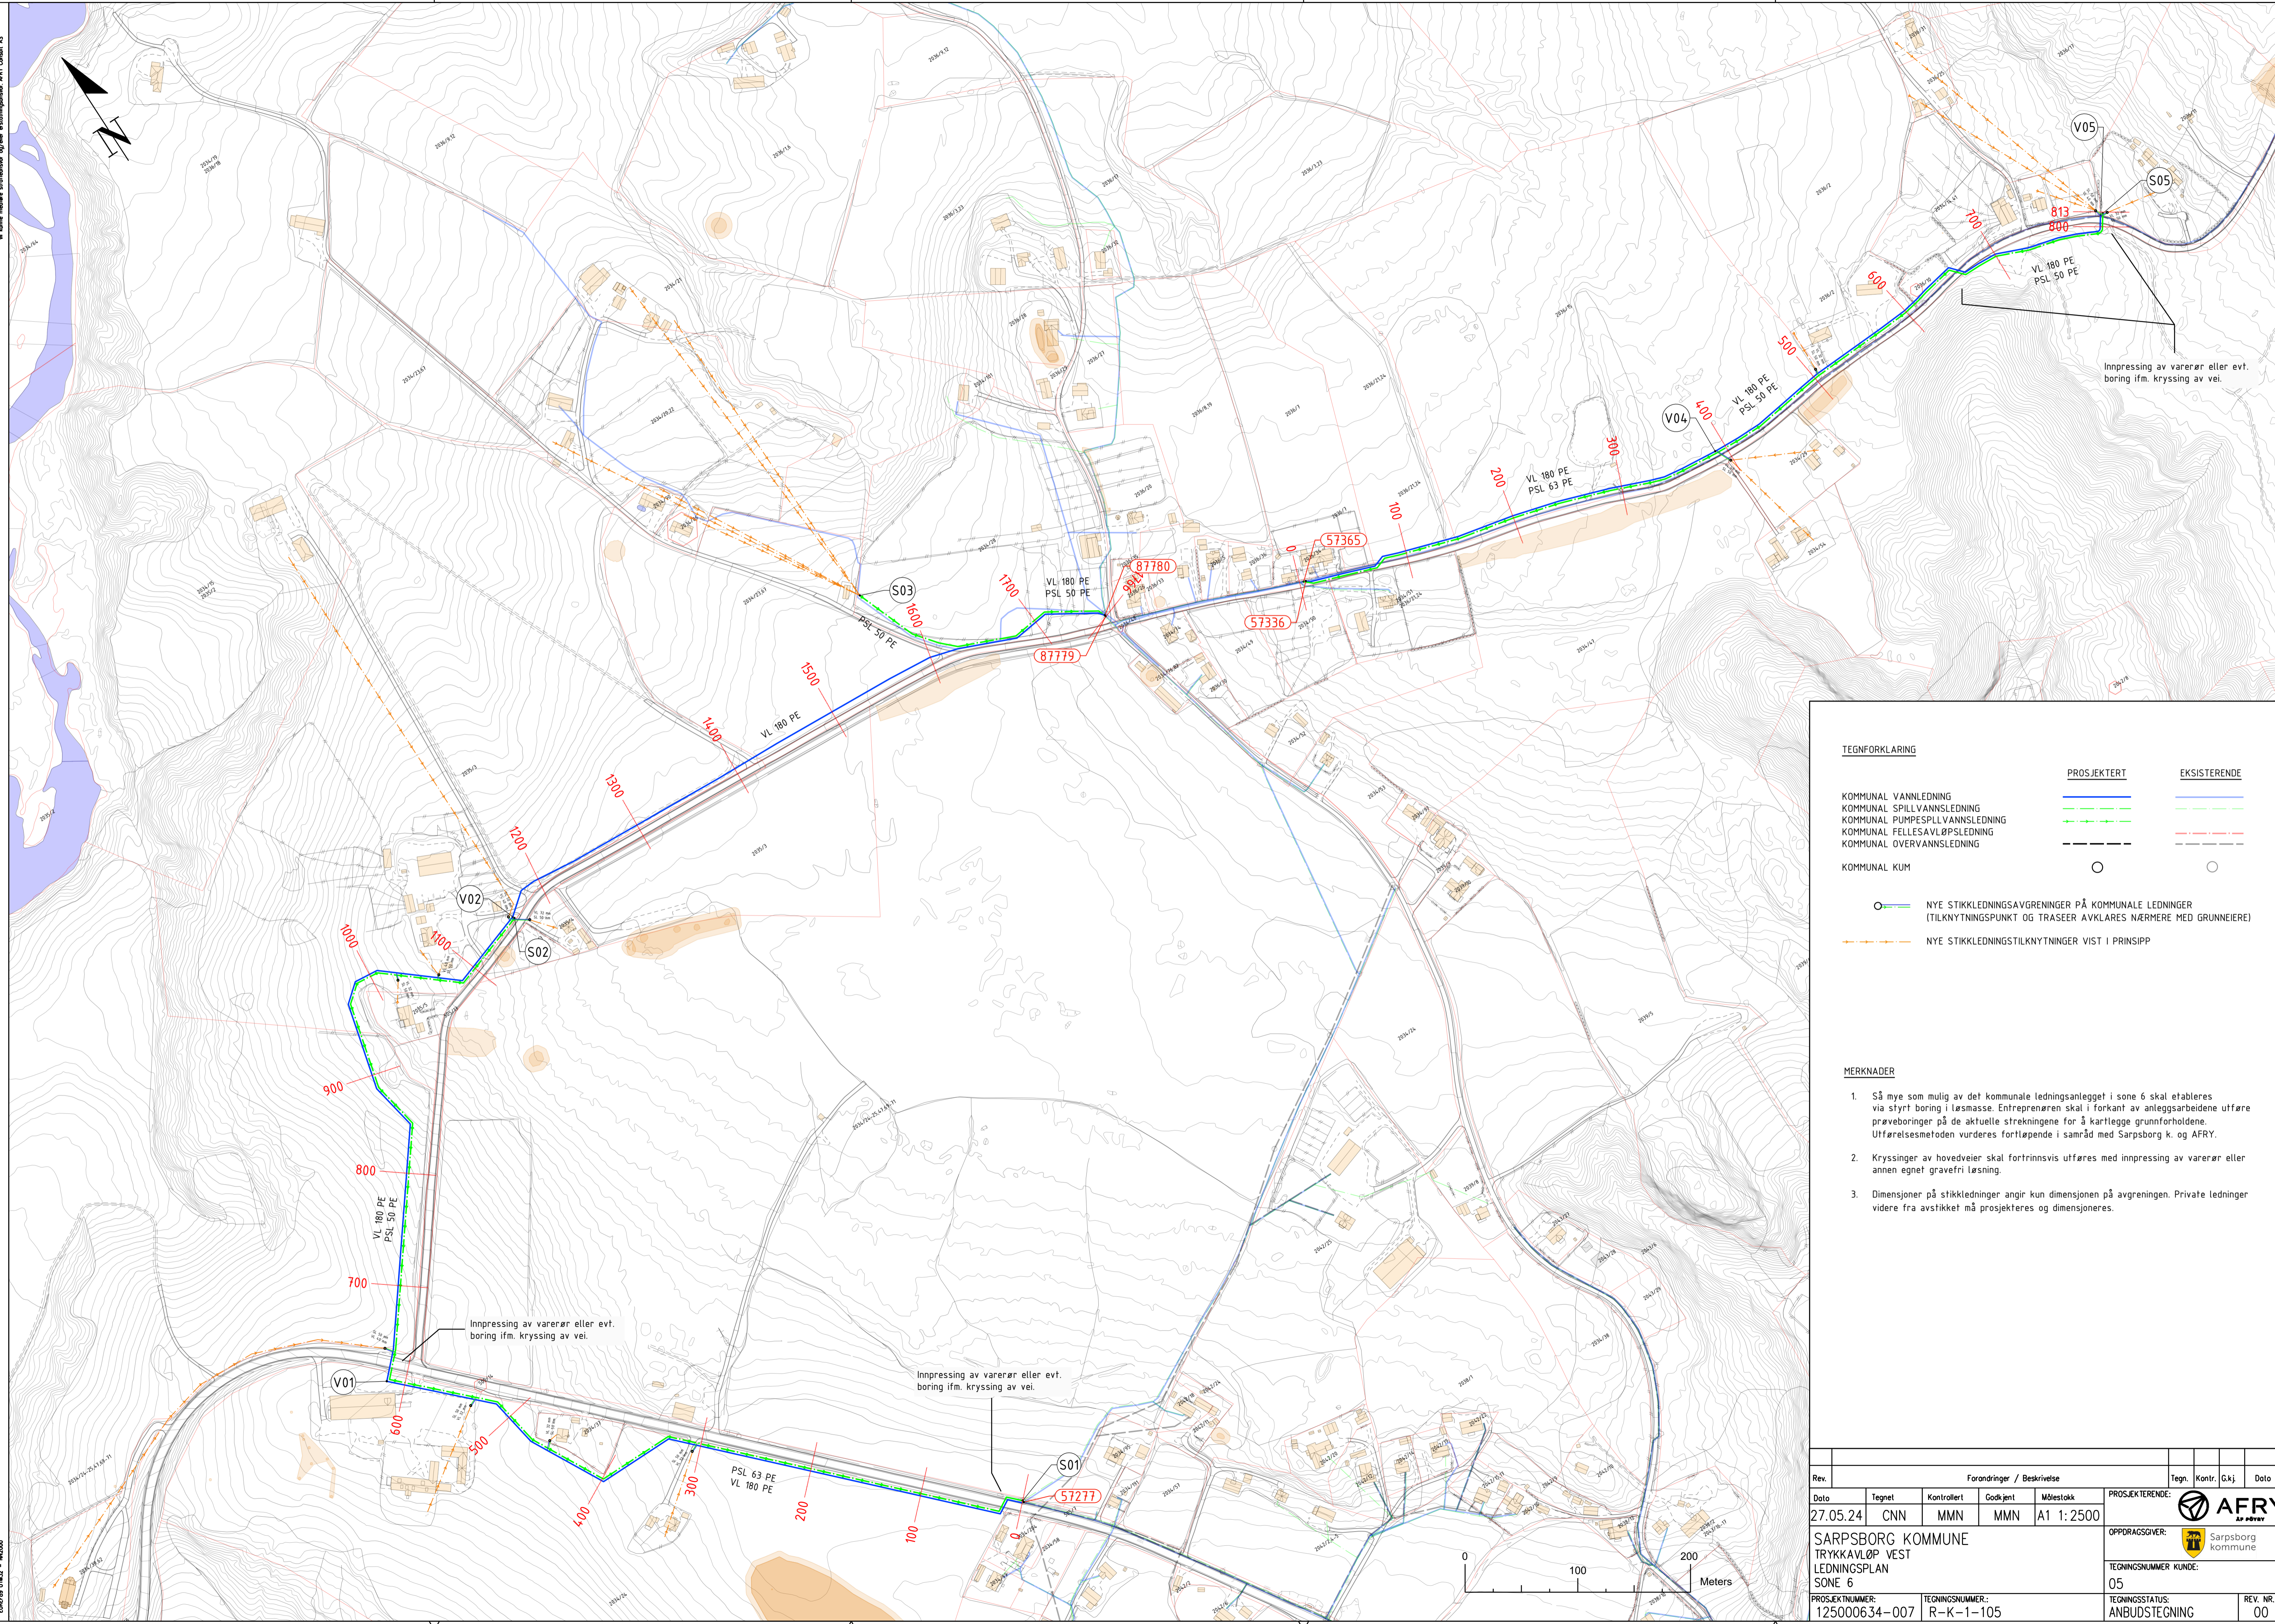

Innpresing av varerør eller evt. boring ifm. kryssing av vei.

Innpresing av varerør eller evt. boring ifm. kryssing av vei.


Innpresing av varerør eller evt. boring ifm. kryssing av vei.

**TEGNFORKLARING**

	PROSJEKTERT	EKSISTERENDE
KOMMUNAL VANNLEDNING		
KOMMUNAL SPILLVANNLEDNING		
KOMMUNAL PUMPESPLLANNLEDNING		
KOMMUNAL FELLESAVLØPSLEDNING		
KOMMUNAL OVERVANNLEDNING		
KOMMUNAL KUM		
	NYE STIKKLEDNINGSAVGRENINGER PÅ KOMMUNALE LEDNINGER (TILKNYTNINGSPUNKT OG TRASEER AVKLARES NÆRMERE MED GRUNNEIERE)	
	NYE STIKKLEDNINGSTILKNYTNINGER VIST I PRINSIPP	

**MERKNADER**

- Så mye som mulig av det kommunale ledningsanlegget i sone 6 skal etableres via styrt boring i løsmasse. Entreprenøren skal i forkant av anleggsarbeidene utføre prøveboringer på de aktuelle strekningene for å kartlegge grunnforholdene. Utførelsesmetoden vurderes fortløpende i samarbeid med Sarpsborg k. og AFRY.
- Kryssinger av hovedveier skal fortrinnsvis utføres med innpressing av varerør eller annen egnet gravefri løsning.
- Dimensjoner på stikkledninger angir kun dimensjonen på avgreningen. Private ledninger videre fra avstikket må prosjekteres og dimensjoneres.

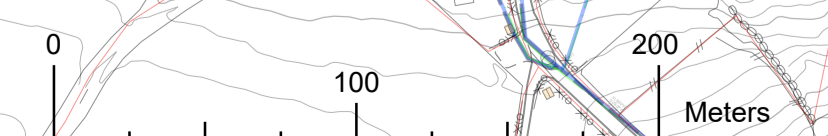

Rev.	Forandringer / Beskrivelse				Tegn.	Kontr.	G.kj.	Dato
27.05.24	Tegnet	Kontrollert	Godkjent	Målestokk	PROSJEKTERENDE:			 Sarpsborg kommune
	CNN	MMN	MMN	A1 1:2500	OPPDRAAGSGIVER:			
SARPSBORG KOMMUNE								TEGNINGSNUMMER KUNDE:
TRYKKAVLØP VEST								
LEDNINGSPLAN								TEGNINGSSTATUS:
SONE 6								
PROSJEKTNUMMER:				TEGNINGSNUMMER:				REV. NR.:
125000634-007				R-K-1-105				
ANBUDESTEGNING								00

04/2019 UNL2 - 1402000