


For denne tegning gjelder de samme vilkårene som i tilhørende opplysninger og planer. Det er forutsetning for at alle nødvendige tillatelser, godkjenninger og avklaringer er innhentet før utarbeidelse av denne tegningen. AFRY Kommune AS

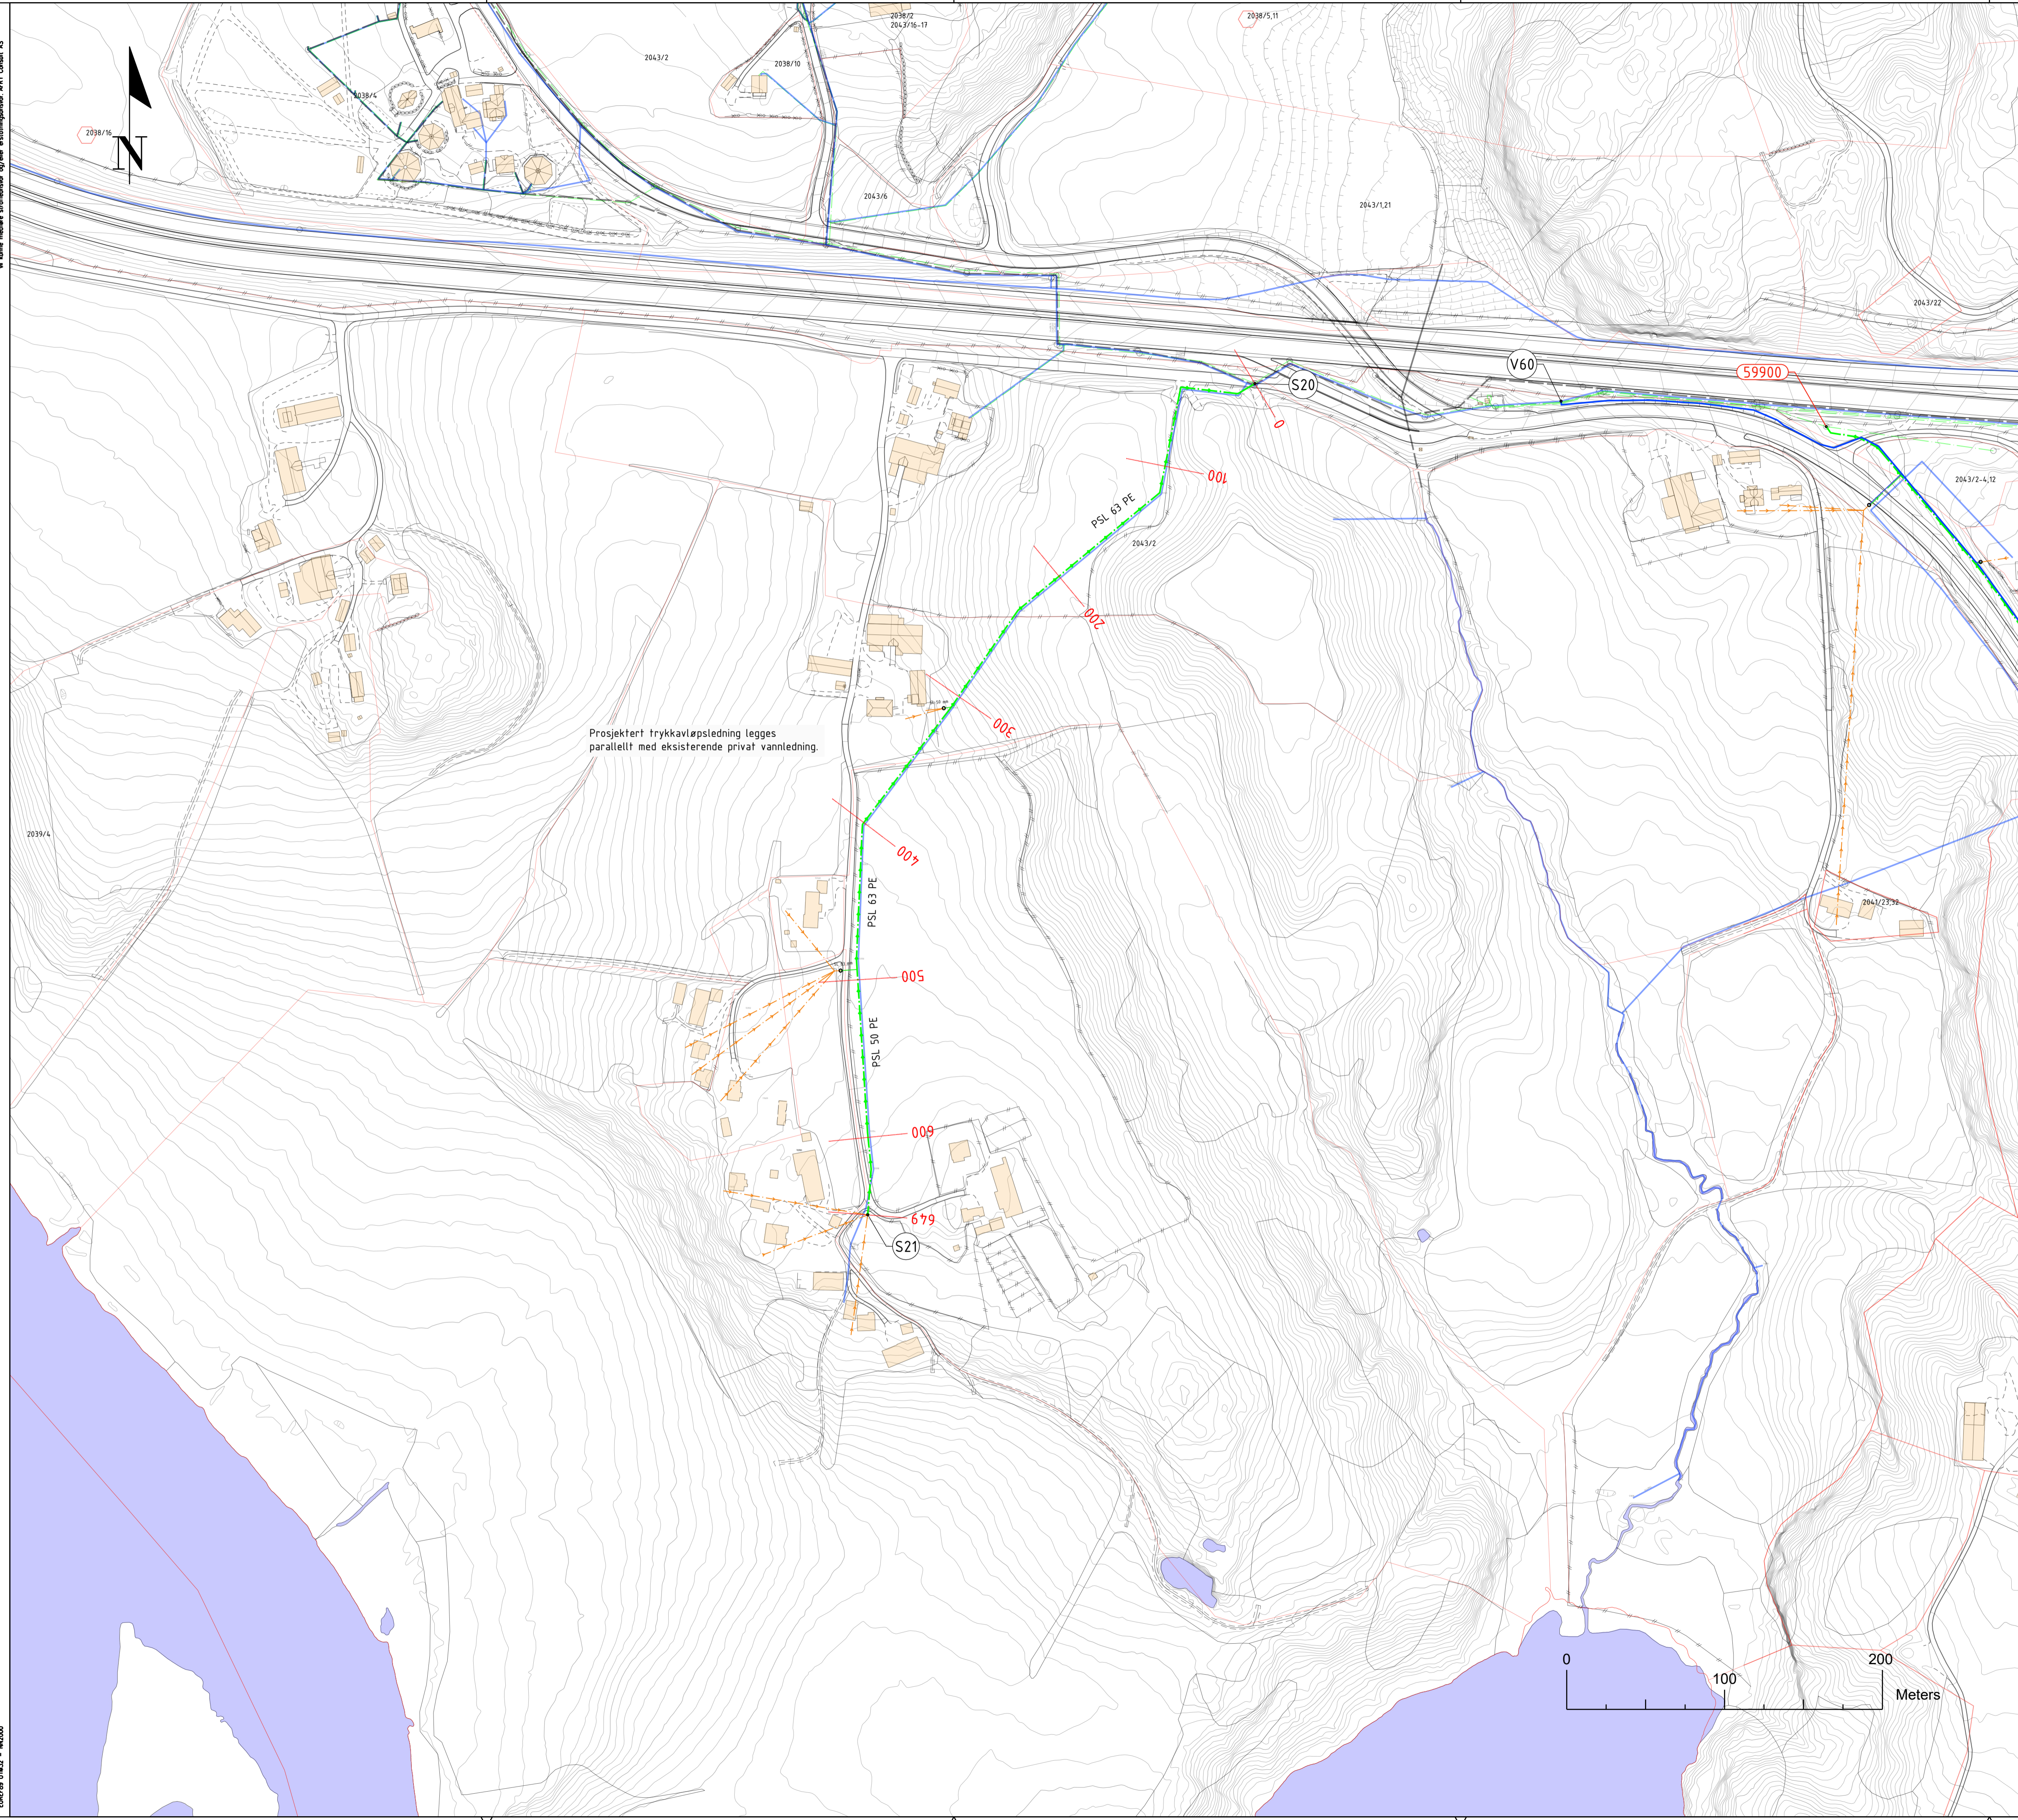

Prosjektert trykkavløpsledning legges parallellt med eksisterende privat vannledning.

TEGNFORKLARING

- | | | |
|-------------------------------|-------------|--------------|
| | PROSJERTERT | EKSISTERENDE |
| KOMMUNAL VANNLEDNING | | |
| KOMMUNAL SPILLVANNLEDNING | | |
| KOMMUNAL PUMPESPLIVANNLEDNING | | |
| KOMMUNAL FELLESAVLØPSLEDNING | | |
| KOMMUNAL OVERVANNLEDNING | | |
| KOMMUNAL KUM | | |
| | | |
| | | |
- NYE STIKKLEDNINGSAVGRENINGER PÅ KOMMUNALE LEDNINGER (TILKNYTNINGSPUNKT OG TRASEER AVKLARES NÆRMERE MED GRUNNEIERE)
 NYE STIKKLEDNINGSTILKNYTNINGER VIST I PRINSIPP

MERKNADER

- Så mye som mulig av det kommunale ledningsanlegget i sone 12 skal etableres via styrt boring i løsmasse. Entreprenøren skal i forkant av anleggsarbeidene utføre prøveboringer på de aktuelle strekningene for å kartlegge grunnforholdene. Utførelsesmetoden vurderes fortløpende i samråd med Sarpsborg k. og AFRY.
- Dimensjoner på stikkledninger angir kun dimensjonen på avgrenningen. Private ledninger videre fra avstikket må projeksiteres og dimensjoneres.

Rev.	Forandringer / Beskrivelse				Tegn.	Kontr.	G.kj.	Dato
Dato	Tegnet	Kontrollert	Godkjent	Målestokk	PROSJEKTERENDE: AFRY			
27.05.24	CNN	MMN	MMN	A1 1:2000	OPPDRAAGSGIVER: Sarpsborg kommune			
SARPSBORG KOMMUNE TRYKKAVLØP VEST LEDNINGSPLAN SONE 12					TEGNINGSNUMMER KUNDE: 06			
PROSJEKTNUMMER: 125000634-007		TEGNINGSNUMMER: R-K-1-106			TEGNINGSSTATUS: ANBUDESTEGNING		REV. NR.: 00	

040618 JUN24 - 1402000