


For denne tegning gjelder de vanlige vilkårene for bruk av tegninger og planer, og spesielt de som gjelder for bruk av tegninger og planer som er utarbeidet av AFRY Norge AS. For mer informasjon se www.afrynorge.no

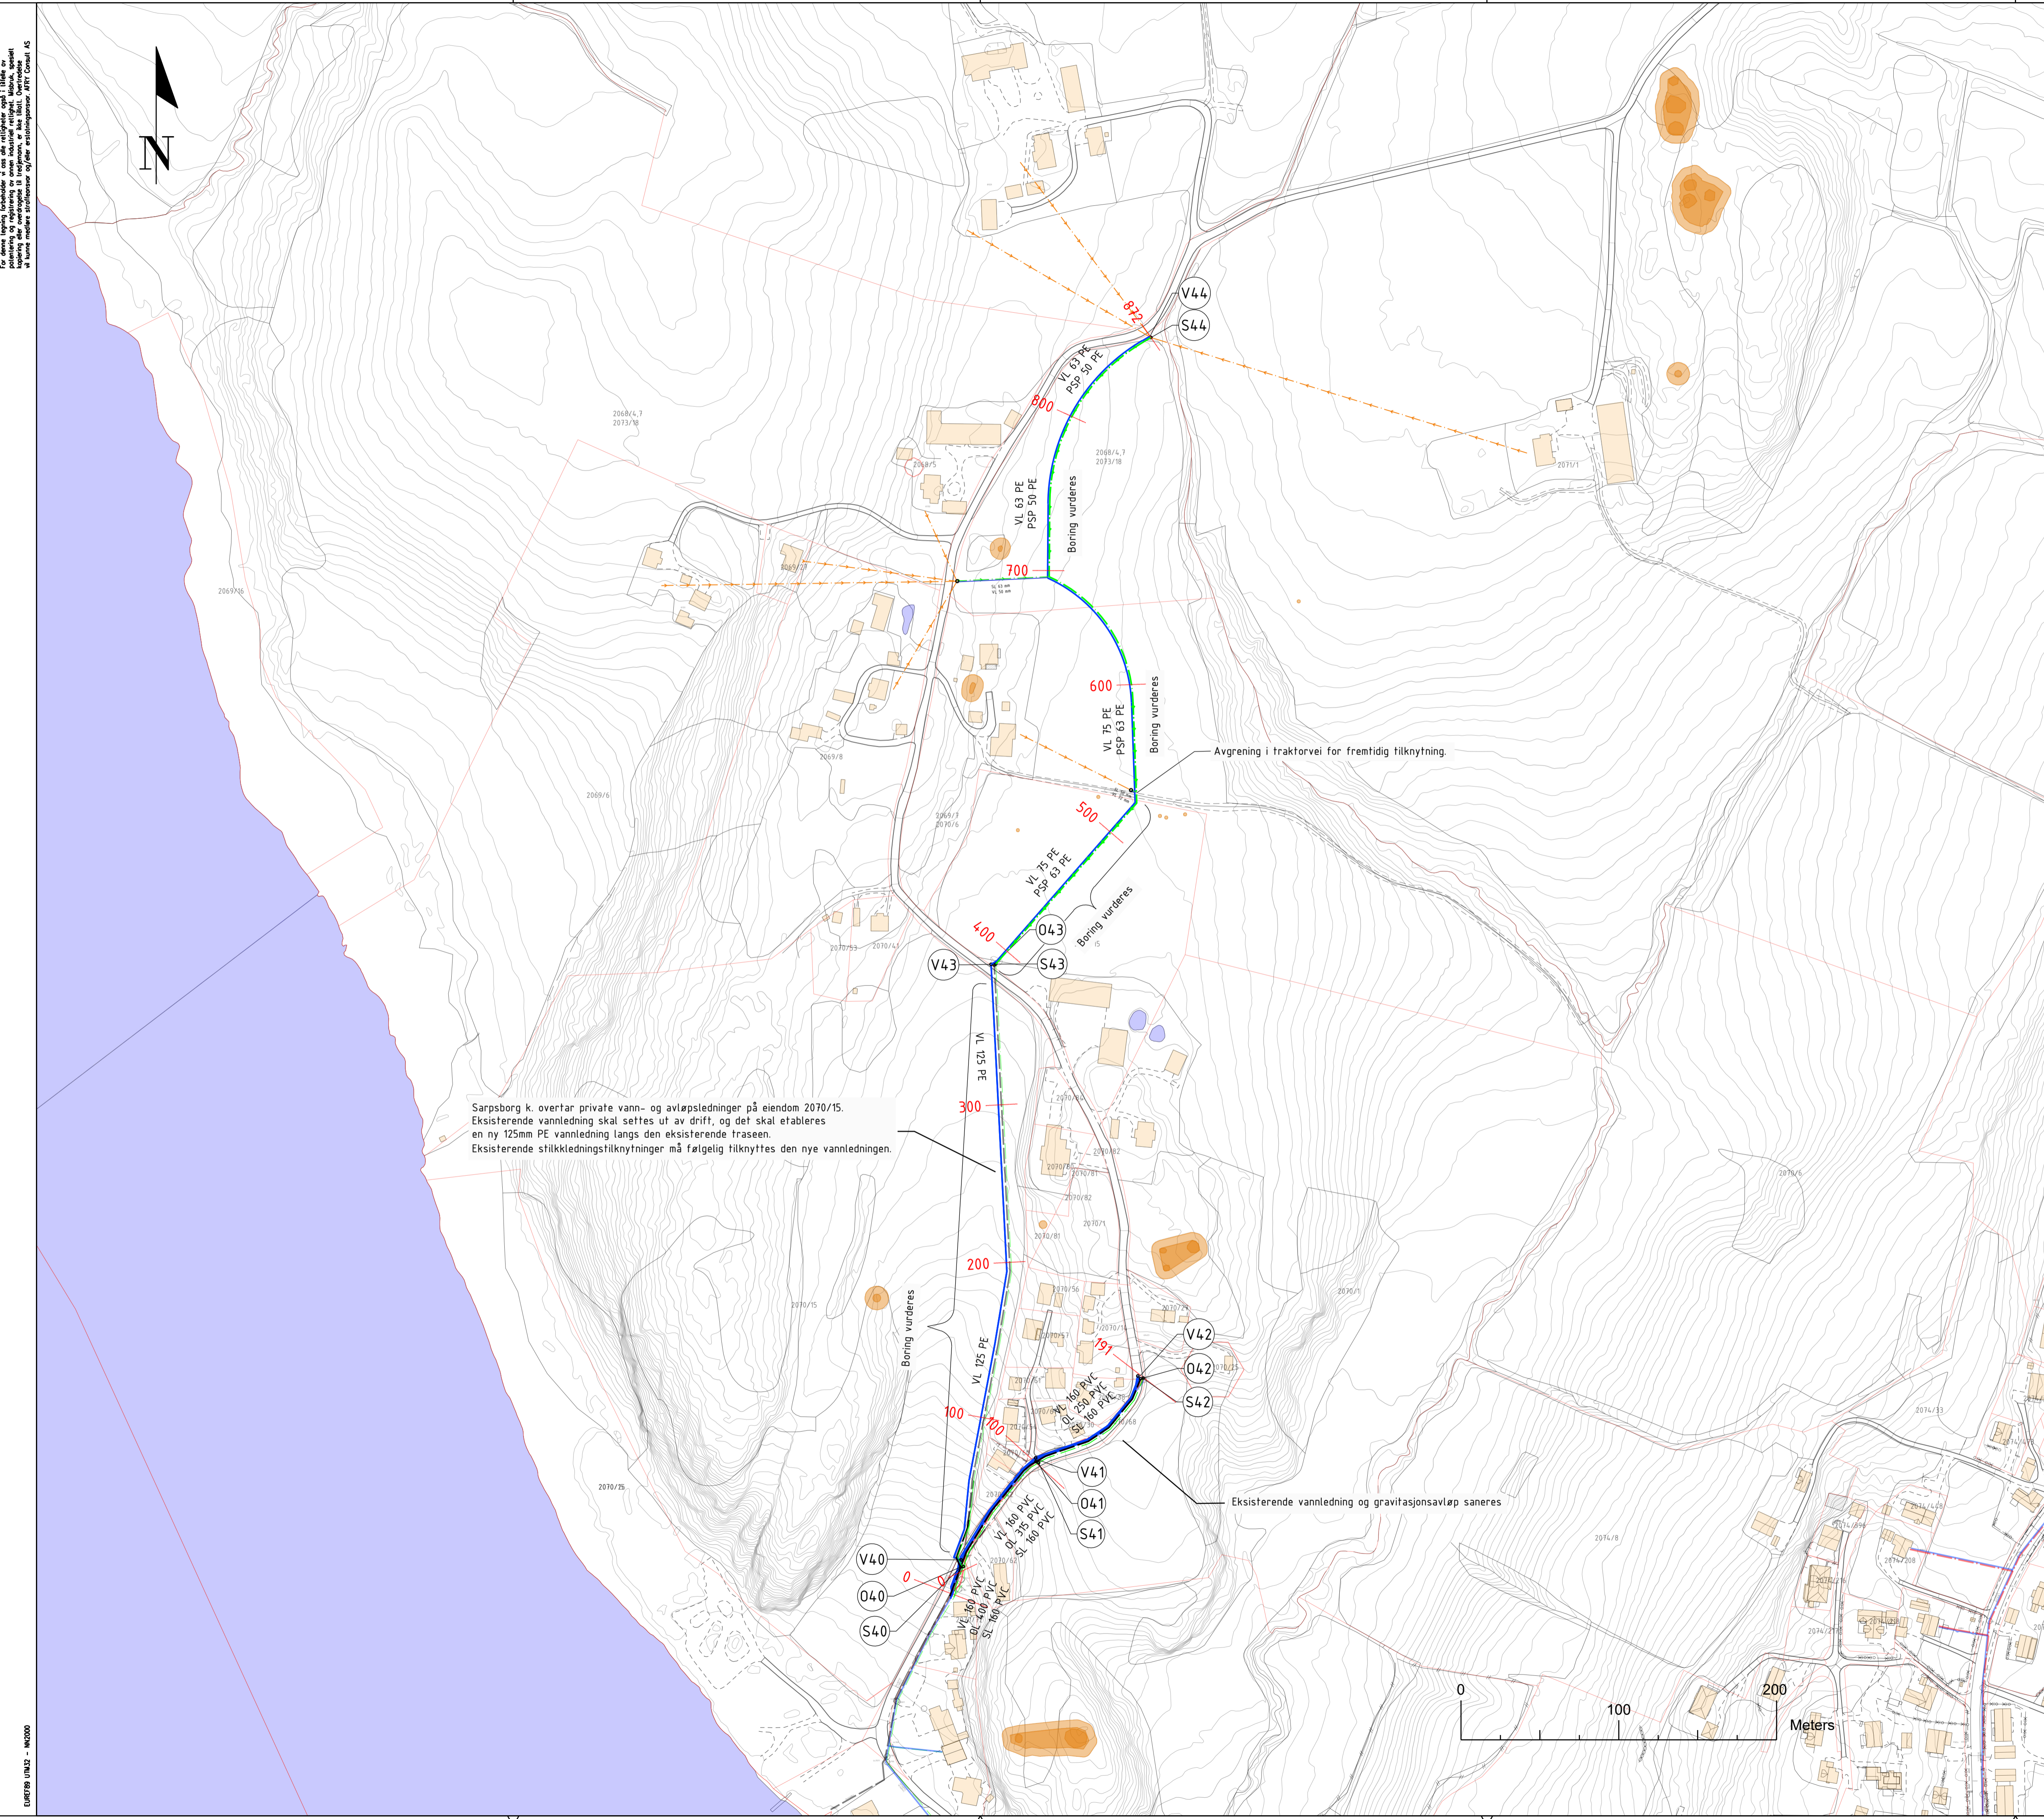

Sarsborg k overtar private vann- og avløpsledninger på eiendom 2070/15. Eksisterende vannledning skal settes ut av drift, og det skal etableres en ny 125mm PE vannledning langs den eksisterende traseen. Eksisterende stikkledningsfåknytninger må følgelig tilknyttes den nye vannledningen.

Avgrening i traktorvei for fremtidig tilknytning.

Eksisterende vannledning og gravitasjonsavløp saneres

TEGNFORKLARING

- | | | |
|--------------------------------|---|---------------------|
| | PROSJEKTERT | EKSISTERENDE |
| KOMMUNAL VANNLEDNING | | |
| KOMMUNAL SPILLVANNLEDNING | | |
| KOMMUNAL PUMPESPELLVANNLEDNING | | |
| KOMMUNAL FELLESAVLØPSLEDNING | | |
| KOMMUNAL OVERVANNLEDNING | | |
| KOMMUNAL KUM | | |
| | NYE STIKKLEDNINGSAVGRENINGER PÅ KOMMUNALE LEDNINGER
(TILKNYTNINGSPUNKT OG TRASEER AVKLARES NÆRMERE MED GRUNNEIERE) | |
| | NYE STIKKLEDNINGSTILKNYTNINGER VIST I PRINSIPP | |

MERKNADER

- Så mye som mulig av det kommunale ledningsanlegget i sone 13 skal etableres via styrt boring i løsmasse. Entreprenøren skal i forkant av anleggsarbeidene utføre prøveboringer på de aktuelle strekningene for å kartlegge grunnforholdene. Utførelsesmetoden vurderes fortløpende i samråd med Sarsborg k. og AFRY.

Sanering av vann og gravitasjonsavløp i Vistergrenda utføres ved konvensjonell graving.
- Dimensjoner på stikkledninger angir kun dimensjonen på avgreningen. Private ledninger videre fra avstikket må projeksjoneres og dimensjoneres.

Eksisterende stikkledningsfåknytninger i Vistergrenda tilknyttes nytt VA-anelegg som vist i prinsipptegning.

Rev.	Forandringer / Beskrivelse				Tegn.	Kontr.	G.kj.	Dato
27.05.24	Tegnet	Kontrollert	Godkjent	Målestokk	PROSJEKTERENDE:			
	CNN	MMN	MMN	A1 1:2000	OPPDRAAGSGIVER:			
SARPSBORG KOMMUNE					Sarsborg kommune			
TRYKKAVLØP VEST					TEGNINGSNUMMER KUNDE:			
LEDNINGSPLAN					07			
SONE 13					TEGNINGSSTATUS:			
PROSJEKTNUMMER: 125000634-007					R-K-1-107			
TEGNINGSNUMMER:					ANBUDESTEGNING			
REV. NR.:					00			

04/2019 UNL2 - 140200