


Sarpsborg kommune

Kommunalteknisk vann- og avløpsprosjekt (Sanne, Melleby, Stikkaåsen).


Delområde 1 fra profil 0 til ca. profil 85:

På denne strekningen blir gravearbeidet og traséen anlagt i veien (Gamle Kongevei / Fv.1166).

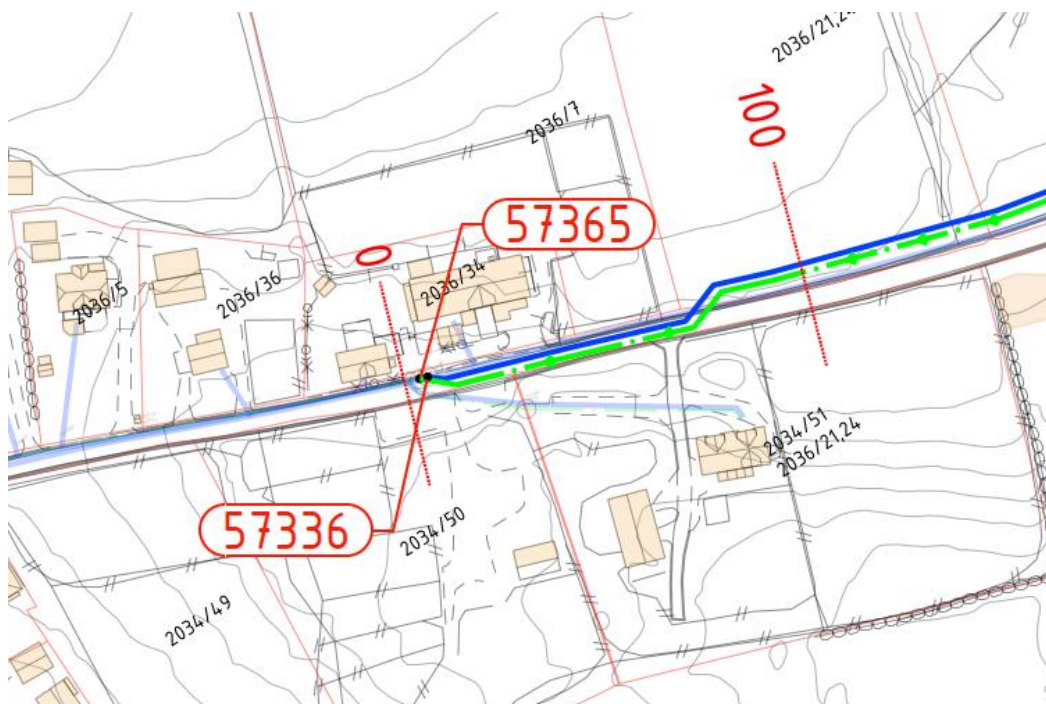


Delområde 2 fra ca. profil 650 til profil 813:

På denne strekningen vil det blir foretatt 2 stk. veikryssinger i Gamle Kongevei.

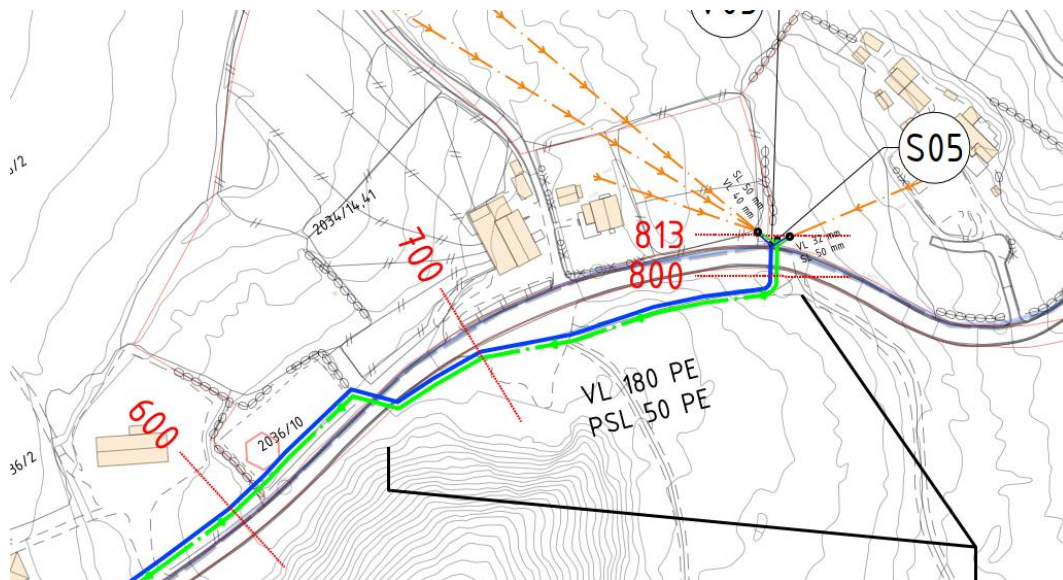

For denne tegning, forbeholdes det at alle rettigheter opp til 100m av
planter, og registrering av annen eksisterende infrastruktur, spesielt
av vann og avløp, og andre tekniske detaljer, er utelukkende AFRYs ansvar. AS

06/07/19 UNL2 - M2000

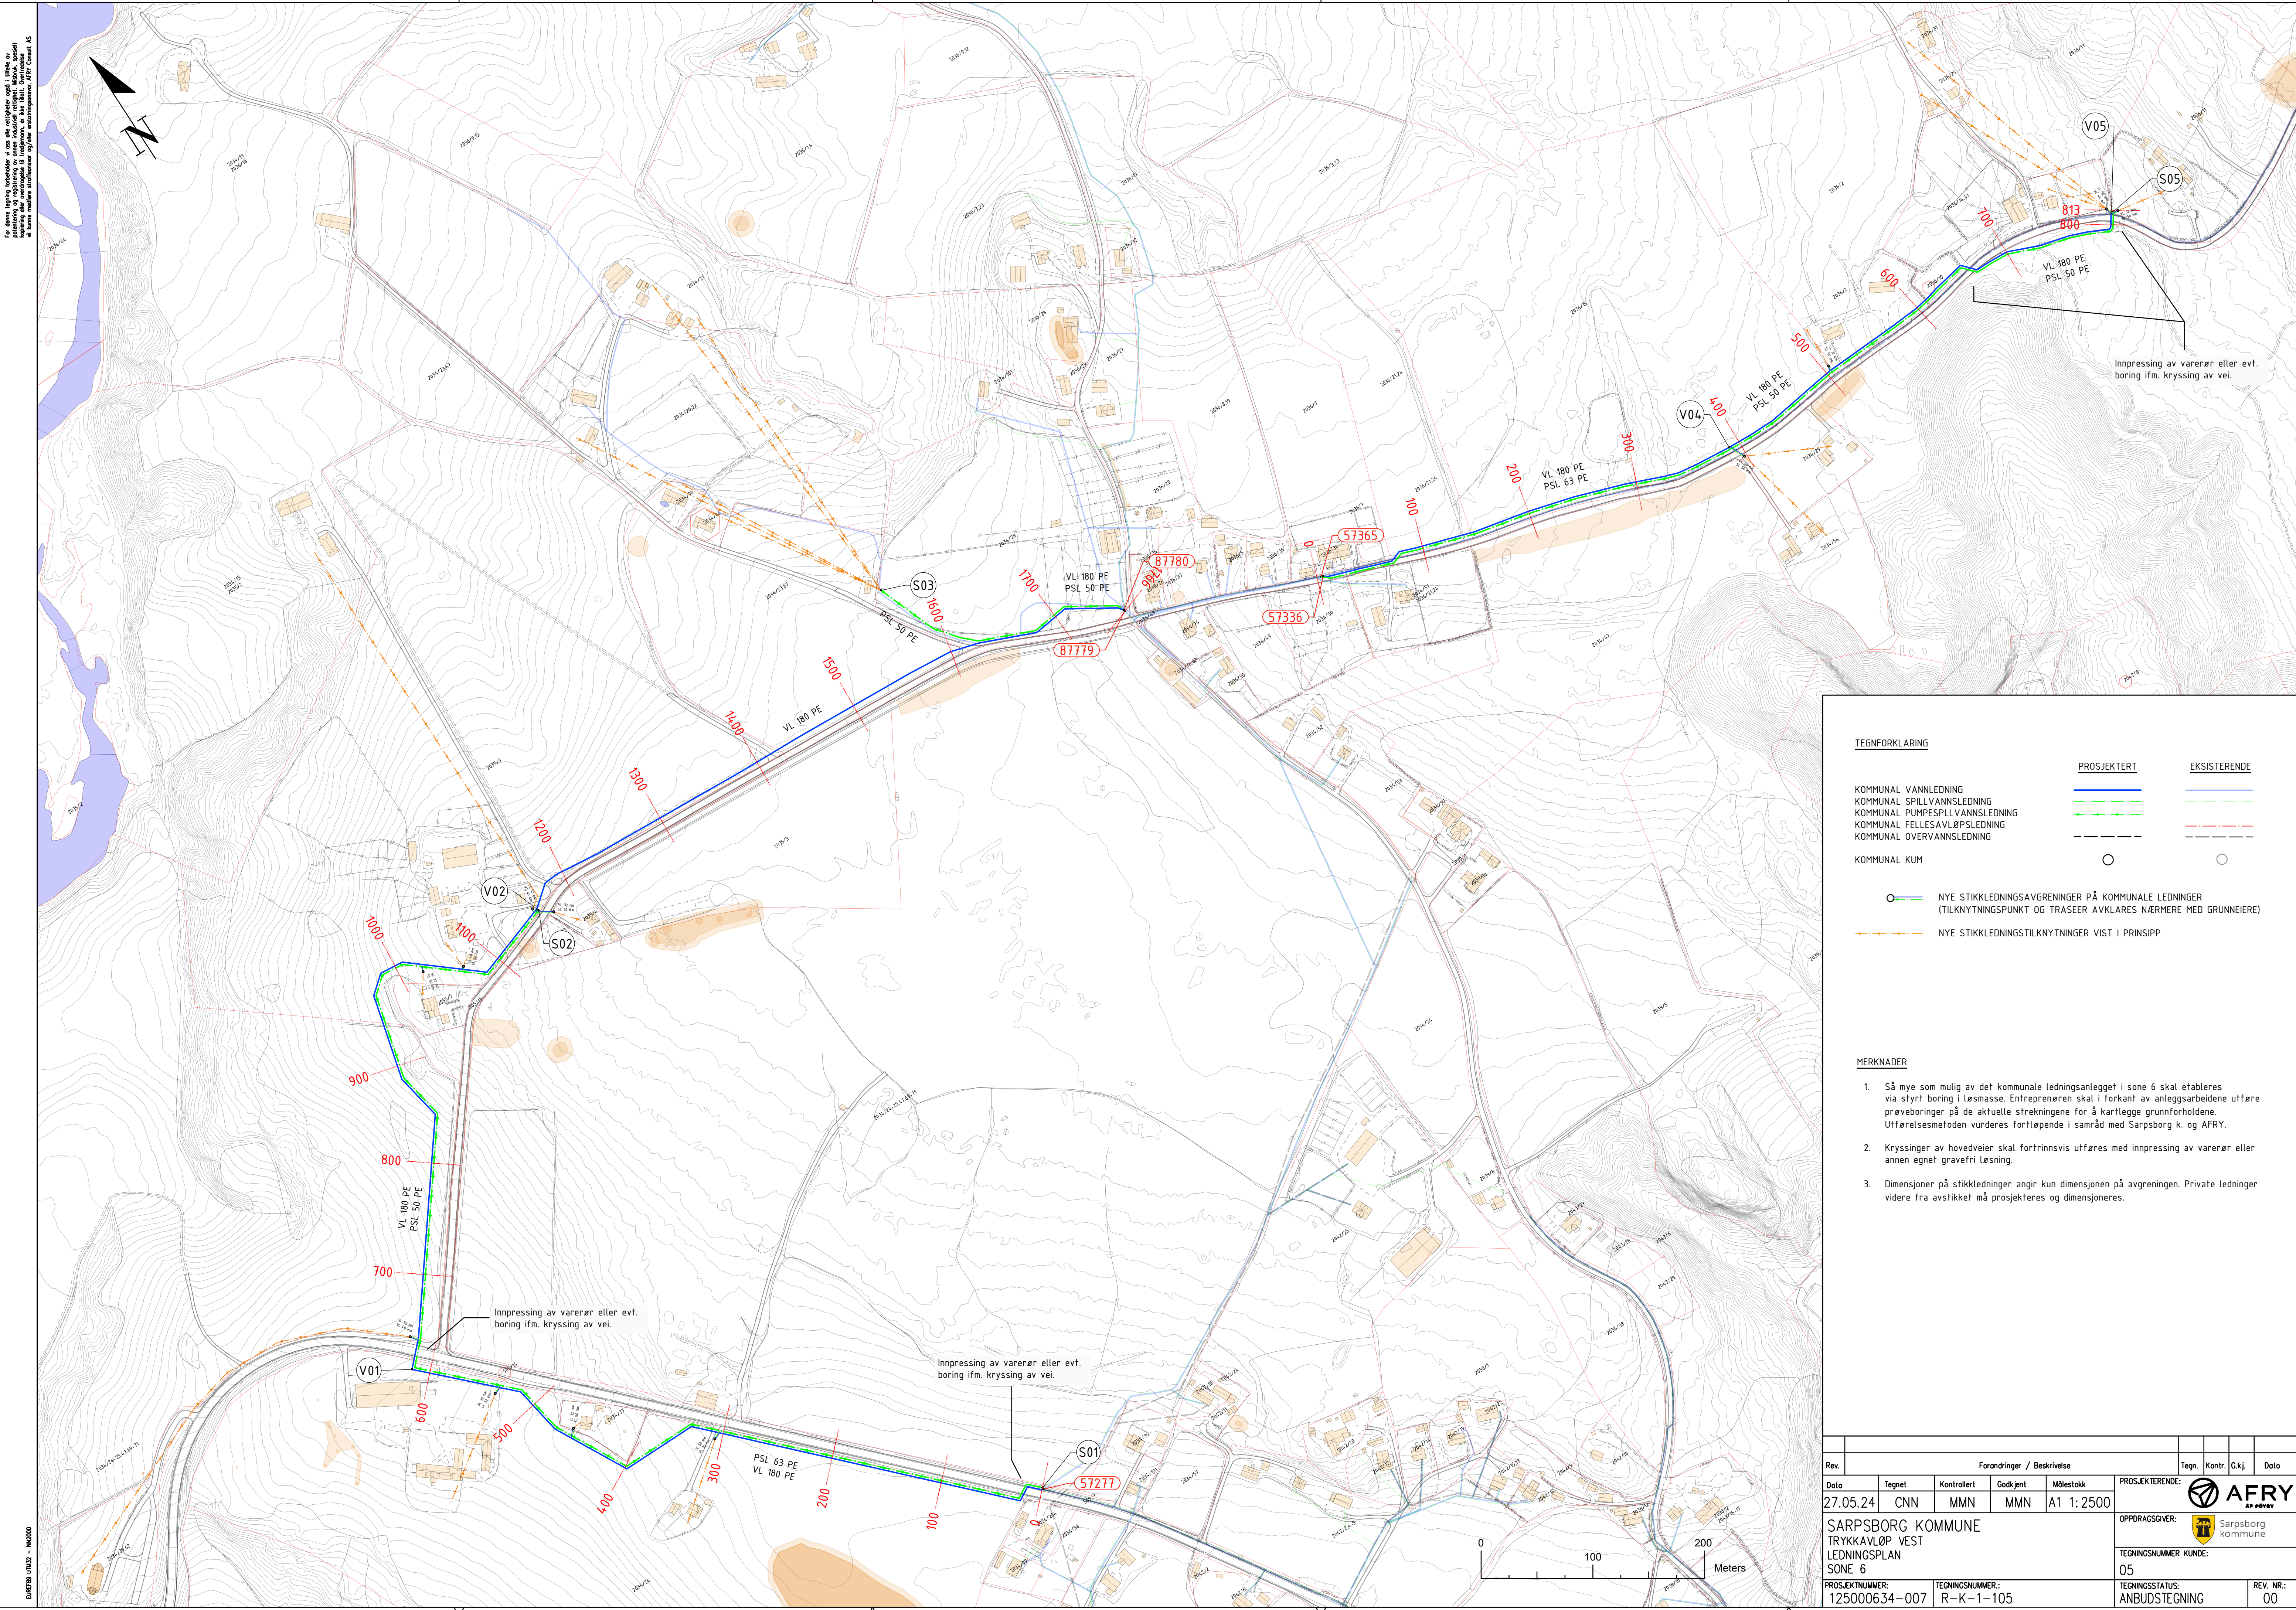

TEGNFORKLARING

KOMMUNAL VANNLEDNING

KOMMUNAL SPILLVANNsledning

KOMMUNAL PUMPESPILLVANNsledning

KOMMUNAL FELLESAVLØPSLEDNING

KOMMUNAL OVERVANNsledning

PROSJEKTERT

EKSISTERENDE

KOMMUNAL KUM

○

○

○

NYE STIKKLEDNINGSAVGRENINGER PÅ KOMMUNALE LEDNINGER
(TILKNYTNINGSPUNKT OG TRASEER AVKLARES NÆRMERE MED GRUNNEIERE)

NYE STIKKLEDNINGSTILKNYTNINGER VIST I PRINSIPP

MERKNADER

1. Så mye som mulig av det kommunale ledningsanlegget i sone 6 skal etableres via styrt boring i løsmasse. Entreprenøren skal i forkant av anleggsarbeidene utføre prøveboringer på de aktuelle strekningene for å kartlegge grunnforholdene. Utførelsesmetoden vurderes fortløpende i samråd med Sarpsborg k. og AFRY.

2. Kryssinger av hovedveier skal fortrinnsvis utføres med innpressing av varerør eller annen egnet gravefri løsning.

3. Dimensjoner på stikkledninger angir kun dimensjonen på avgreningen. Private ledninger videre fra avstikket må projestkeres og dimensjoneres.

Rev.	Forandringer / Beskrivelse				Tegn.	Kontr.	G.kj.	Dato
Dato	Tegnet	Kontrollert	Godkjent	Målestokk	PROSJEKTERENDE:			
27.05.24	CNN	MMN	MMN	A1 1:2500	AFRY			
SARPSBORG KOMMUNE TRYKKAVLØP VEST LEDNINGSPLAN SONE 6					OPPDRAGSGIVER: Sarpsborg kommune			
PROSJEKTNUMMER: 125000634-007					TEGNINGSNUMMER KUNDE: 05			
TEGNINGSNUMMER: R-K-1-105					TEGNINGSSTATUS: ANBUDSTEGNING			
					REV. NR.: 00			