


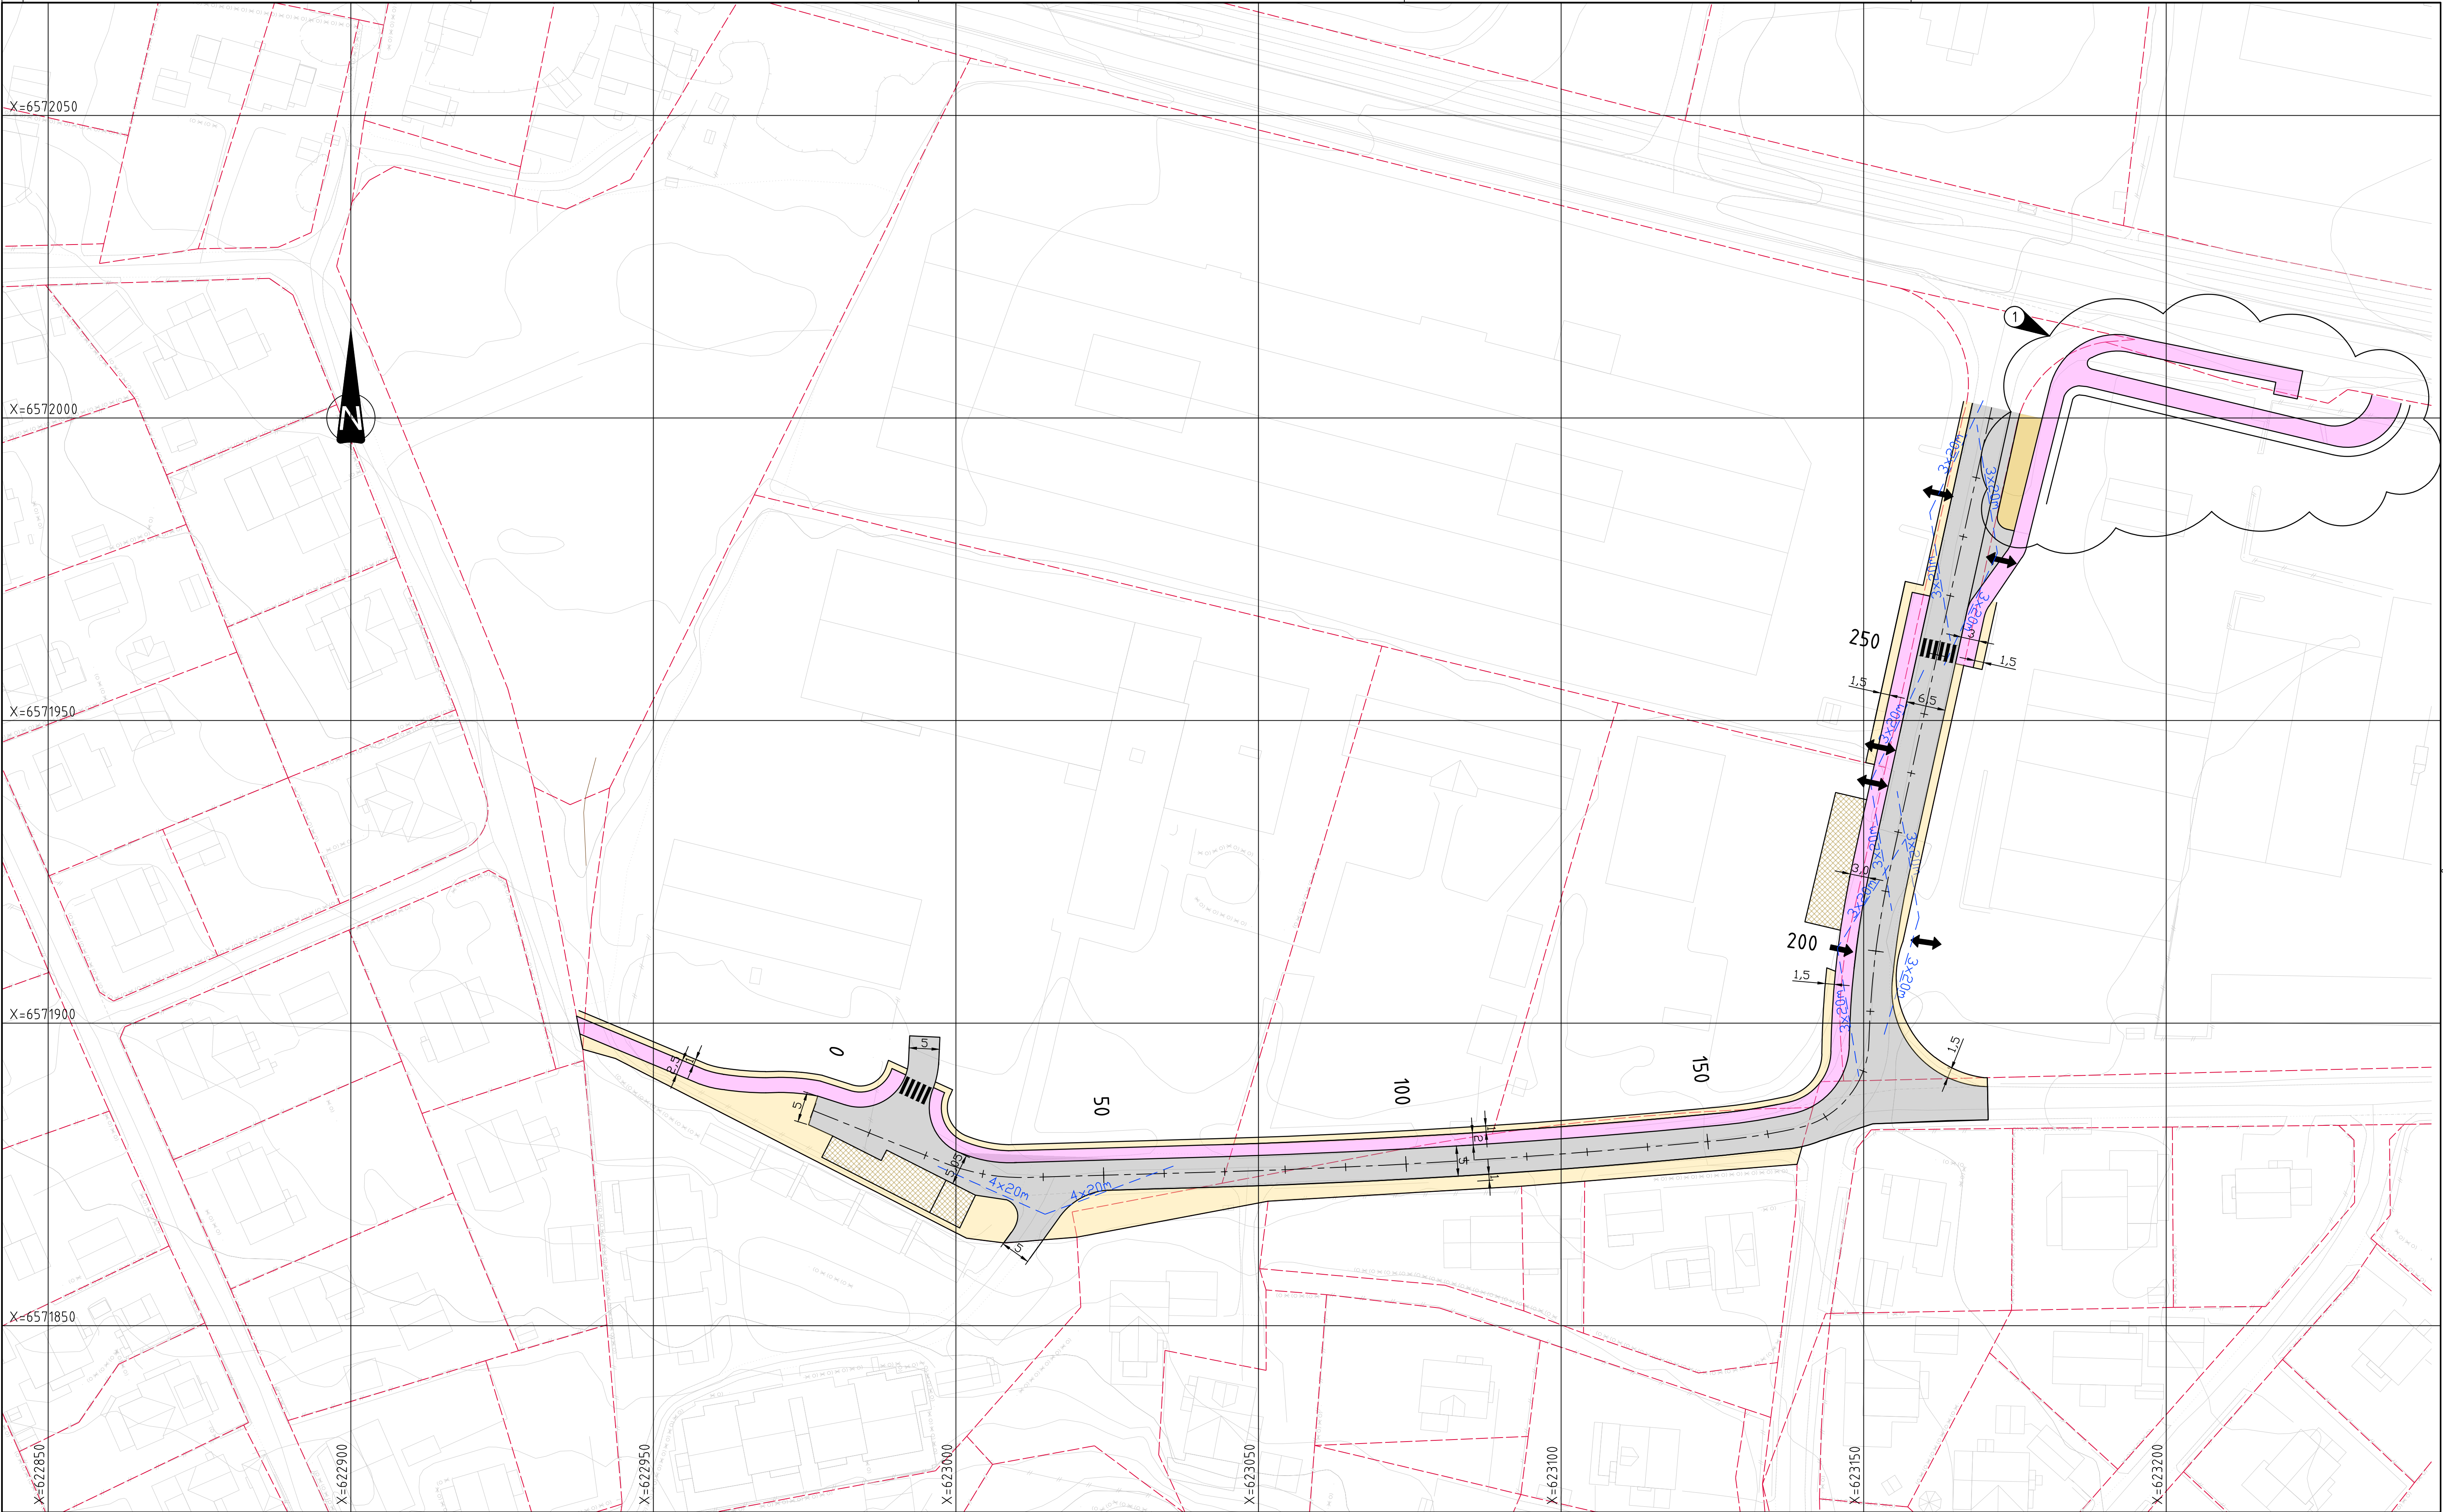

Tegnforklaring

- Eiendomsgrense
- - - Siktlinjer
- ▬ Kjøreveg
- ▬ Fortau/gs-veg/sykkelveg
- ▨ Renovasjonsplass
- ▨ Rabatt/trafikkøy
- ▨ Sideareal
- ↔ Avkjørsel

Merknader

1 Tilhører prosjektet Hafslund-Dondern

Henvisninger

F001 Overbygningsdetaljer og normalprofiler

A00	Tegning til offentlig ettersyn	N01F1F	NOPMOR	NOA063	07.11.2025
Prosjektnavn: Markveien 3 Sarpsborg		Tegningsdato: 07.11.2025			
Oppdragsgiver: MVP Invest AS		Prosjektleder: Tuva Margrethe Skaret			
Markveien 3		Prosjektleder: Susanne Weiser			
Plantegning		Prosjektnummer: 77900637			
		Målestokk: 1:500			
		Koordinatsystem: UTM 32			
		Vertikalsystem: NN2000			
		Arkformat: A1			
		Statuskode: Generell			
		Fagkode: Y			
		Tegningstatus: A			
		Revisjon: 00			
Utført av: N01F1F		Kontrollert av: NOPMOR		Godkjent av: NOA063	
				Tegningsnr: C001	