

Teknisk plan

TEKNISKE TEGNINGER

Prosjekt
Fv 1180 - Kvastebyveien
Ny gangvei/fortau langs Kvastebyveien

Parsell
Fv 1180 K S1D1 m2230 - 2680

Sarpsborg kommune

TEKNISKE DATA



Fra - til profil:	2230 - 2680
Dimensjoneringsklasse :	L2 (Fv1180)
Fartsgrense :	40 km/t
Trafikkgrunnlag (ÅDT):	1120 År: 2024
Kartdatum:	EUREF89
Kartprojeksjon:	UTM. Sone 32, NN2000
Dato på kart:	08.25



TEGNINGSLISTE

Tegn. nr.:	Tittel	Datert	A	B	C	D	E	F	G	Anmerkninger
A01	Forside	20.11.24	02.09.25							
B01	Veiplan	20.11.24	02.09.25							
B02	Veiplan	20.11.24	02.09.25							
C01	Plan og profil	20.11.24	02.09.25							
C02	Plan og profil	20.11.24	02.09.25							
C03	Plan og profil	20.11.24	02.09.25							
E01	Geometri	20.11.24	02.09.25							
E02	Geometri	20.11.24	02.09.25							
E03	Geometri	20.11.24	02.09.25							
E04	Geometri	20.11.24	02.09.25							
E05	Geometri	20.11.24	02.09.25							
E06	Geometri	20.11.24	02.09.25							
F01	Normalprofil	20.11.24	02.09.25							
GH01	Sluk og overvannsplan	02.09.25								
GH02	Sluk og overvannsplan	02.09.25								
N01	Belysningsplan	02.09.25								
U01	Tverrprofiler	20.11.24	02.09.25							
U02	Tverrprofiler	20.11.24	02.09.25							
U03	Tverrprofiler	20.11.24	02.09.25							
U04	Tverrprofiler	20.11.24	02.09.25							
U05	Tverrprofiler	20.11.24	02.09.25							
U06	Tverrprofiler	20.11.24	02.09.25							
U07	Tverrprofiler	20.11.24	02.09.25							
U08	Tverrprofiler	20.11.24	02.09.25							
U09	Tverrprofiler	20.11.24	02.09.25							
U10	Tverrprofiler	20.11.24	02.09.25							
U11	Tverrprofiler	20.11.24	02.09.25							
U12	Tverrprofiler	20.11.24	02.09.25							
U13	Tverrprofiler	20.11.24	02.09.25							
U14	Tverrprofiler	20.11.24	02.09.25							


[illegible]

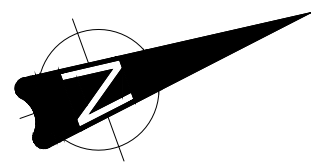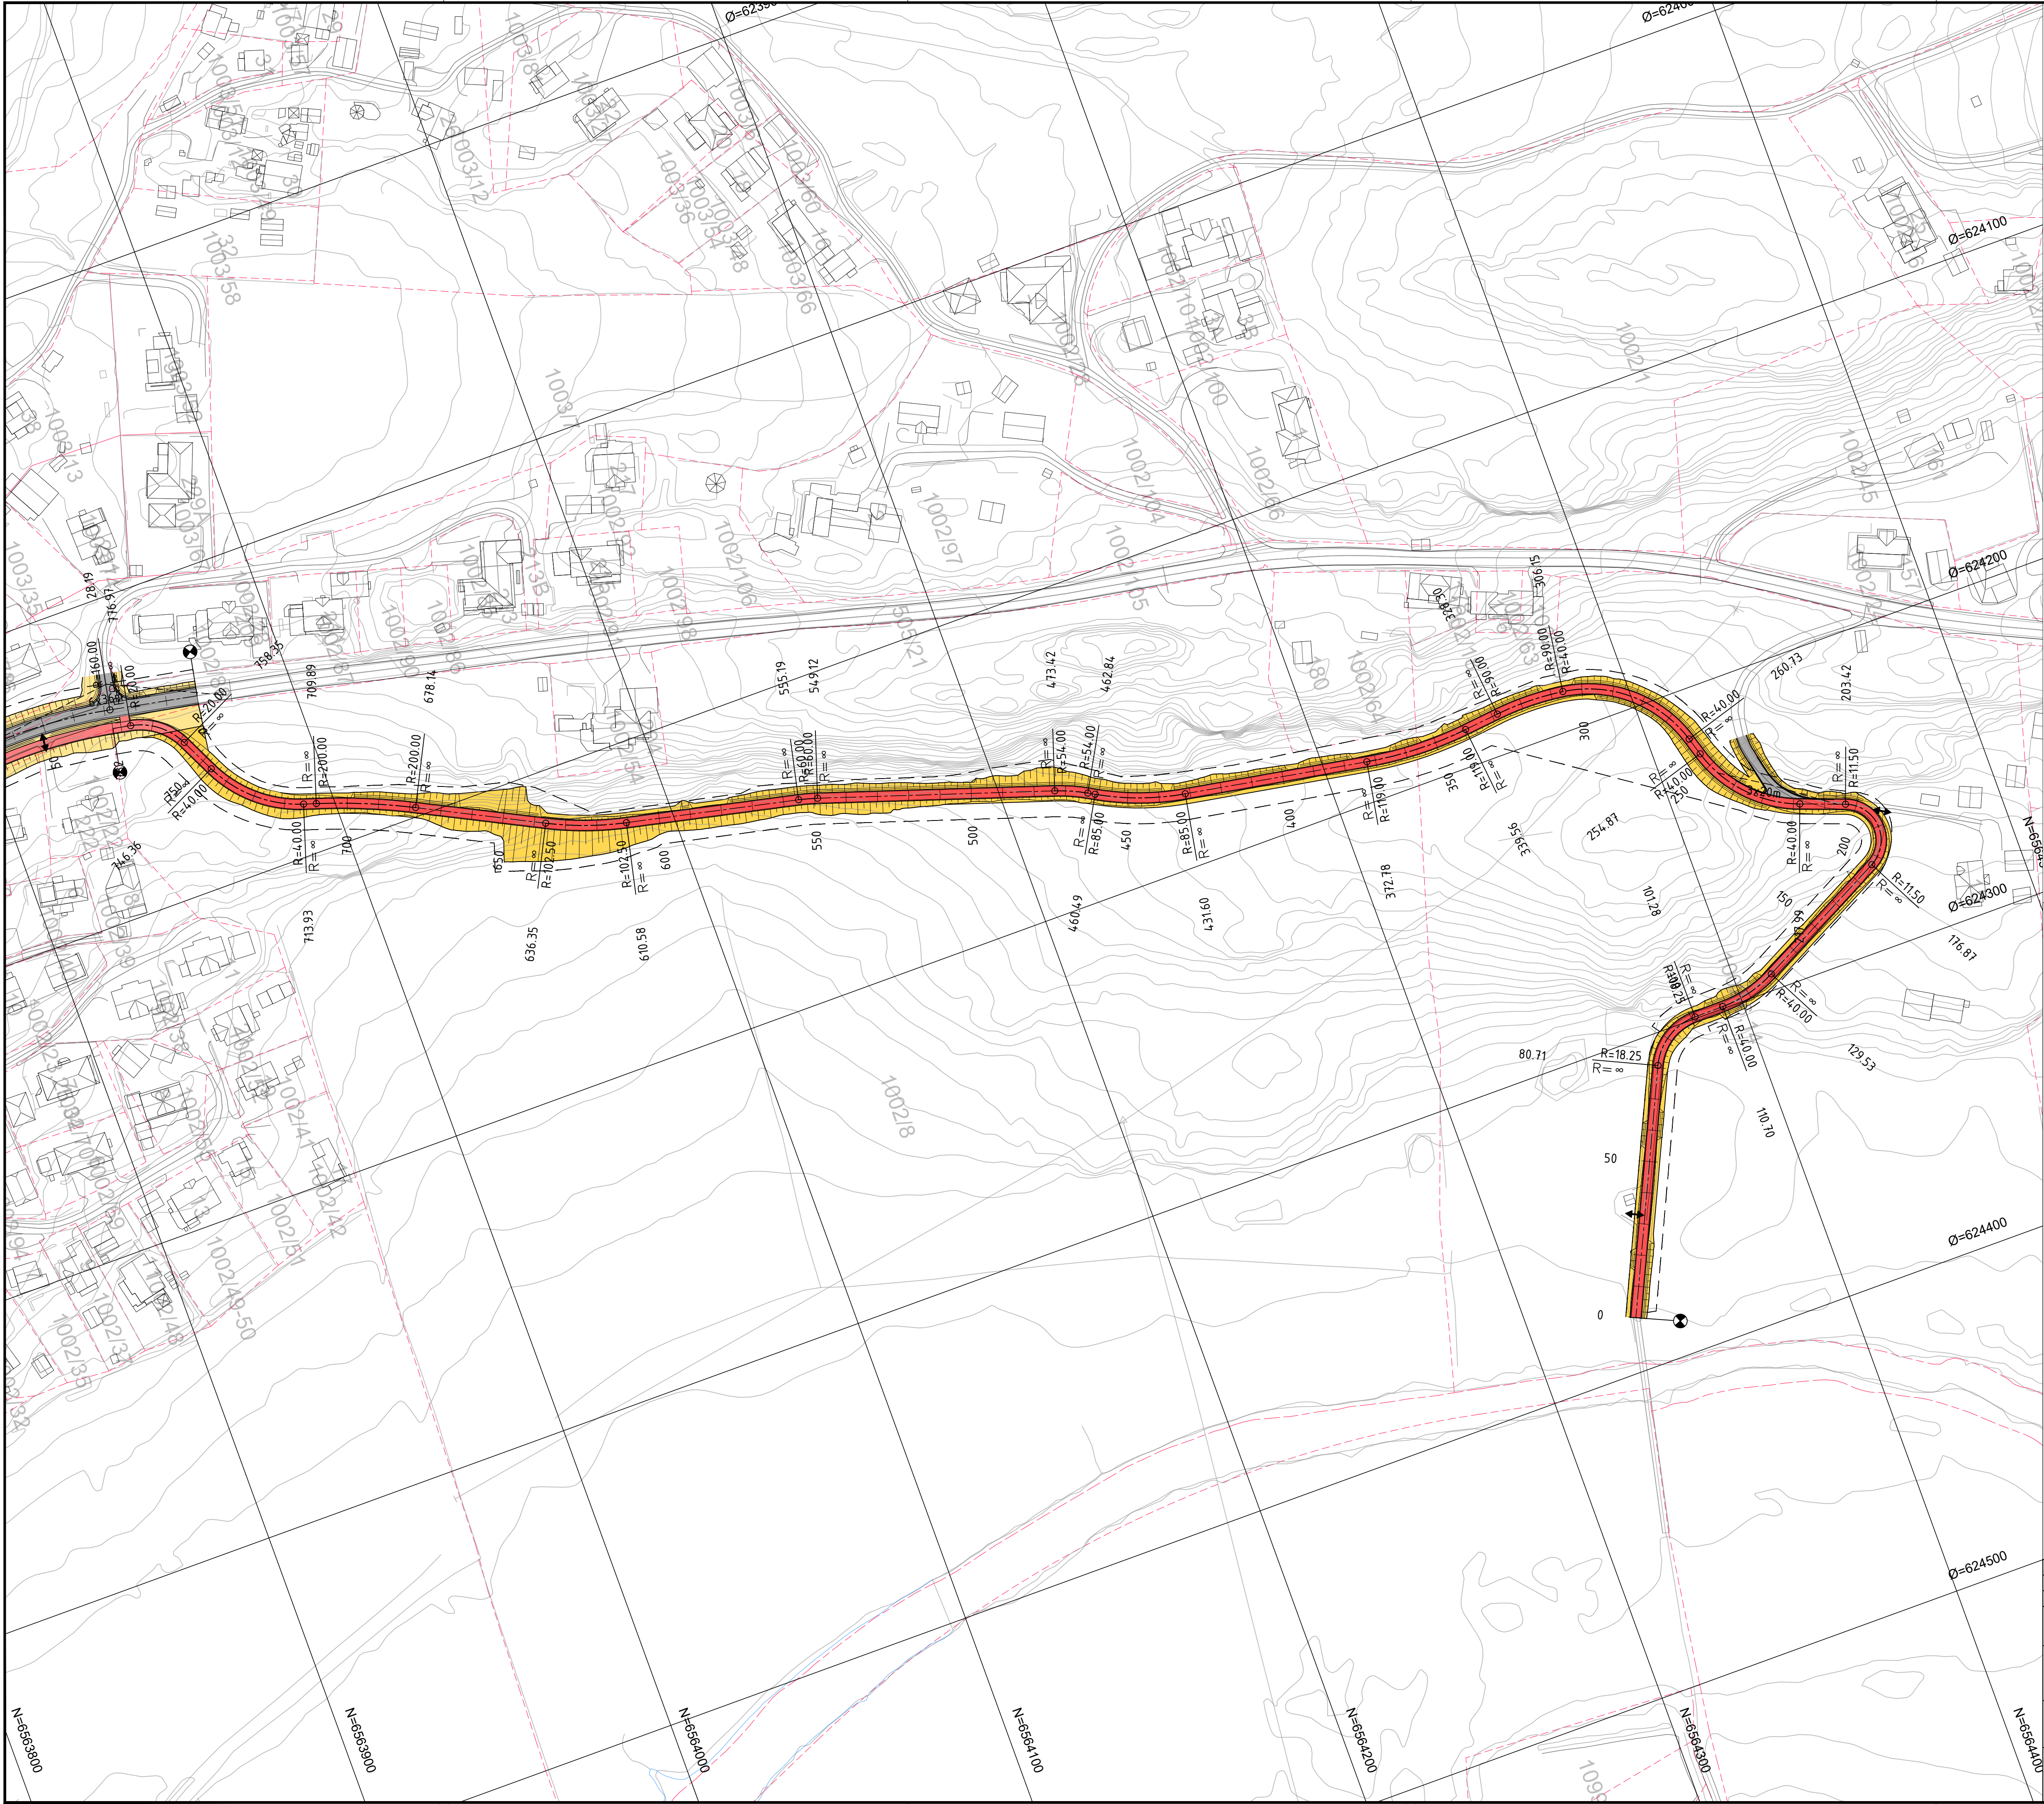

TEGNFORKLARING :


- Kjørevei
- Gang-/sykkelvei
- Bussplattform
- Renovasjon
- Skråningsutslag
- Gang-/sykkelvei kommunal
- Skråningsutslag kommunal
- Siktlinjer
- Parsellflagg
- Teiggrenser
- Grense, rigg- og anleggsområde
- Avkjørselspil

A	Revisjon etter tilbakemelding fra fylke og kommune	02.09.25	HMJ
Rev.	Endring-erstatning	Dato	Sign.
Sarpsborg kommune, eiendom		Dato: 20.11.24	
		Saksb:	
Fv 1180 Kvastebyeien		Sign: av HMJ	
DELPARSELL: Regulering av gangvei		MALESTORIK:	
Veiplan		Hor. 1:1000	
TEKNISK PLAN: Gangvei		Vert. -	
Tegn.nr: B01		O.nr.: 526.054	
		Tegn.nr: B01	Rev. A



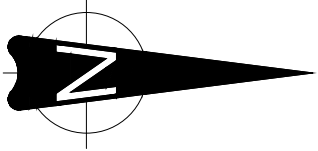


- TEGNFORKLARING :
- Kjørevei
 - Gang-/sykkelvei
 - Busstopplattform
 - Renovasjon
 - Skråningsutslag
 - Gang-/sykkelvei kommunal
 - Skråningsutslag kommunal
 - Siktlinjer
 - Parsellflagg
 - Teigrensar
 - Grense, rigg- og anleggsområde
 - Avkjørselspil

A		Revisjon etter tilbakemelding fra fylke og kommune	02.09.25	HMJ
Rev.	Endring-erstatning		Dato	Sign.
Sarpsborg kommune, eiendom			Dato: 20.11.24	
			Saksb:	
			Tegn. av: HMJ	
Fv 1180 Kvastebyveien			MALESTORIK:	
DELPARSELL: Regulering av gangvei			Hor. 1:1000	
			Vert. -	
Veiplan			O.nr.: 526.054	
TEKNISK PLAN: Kvastebyveien			Tegnrnr:	Rev.
			B02	A

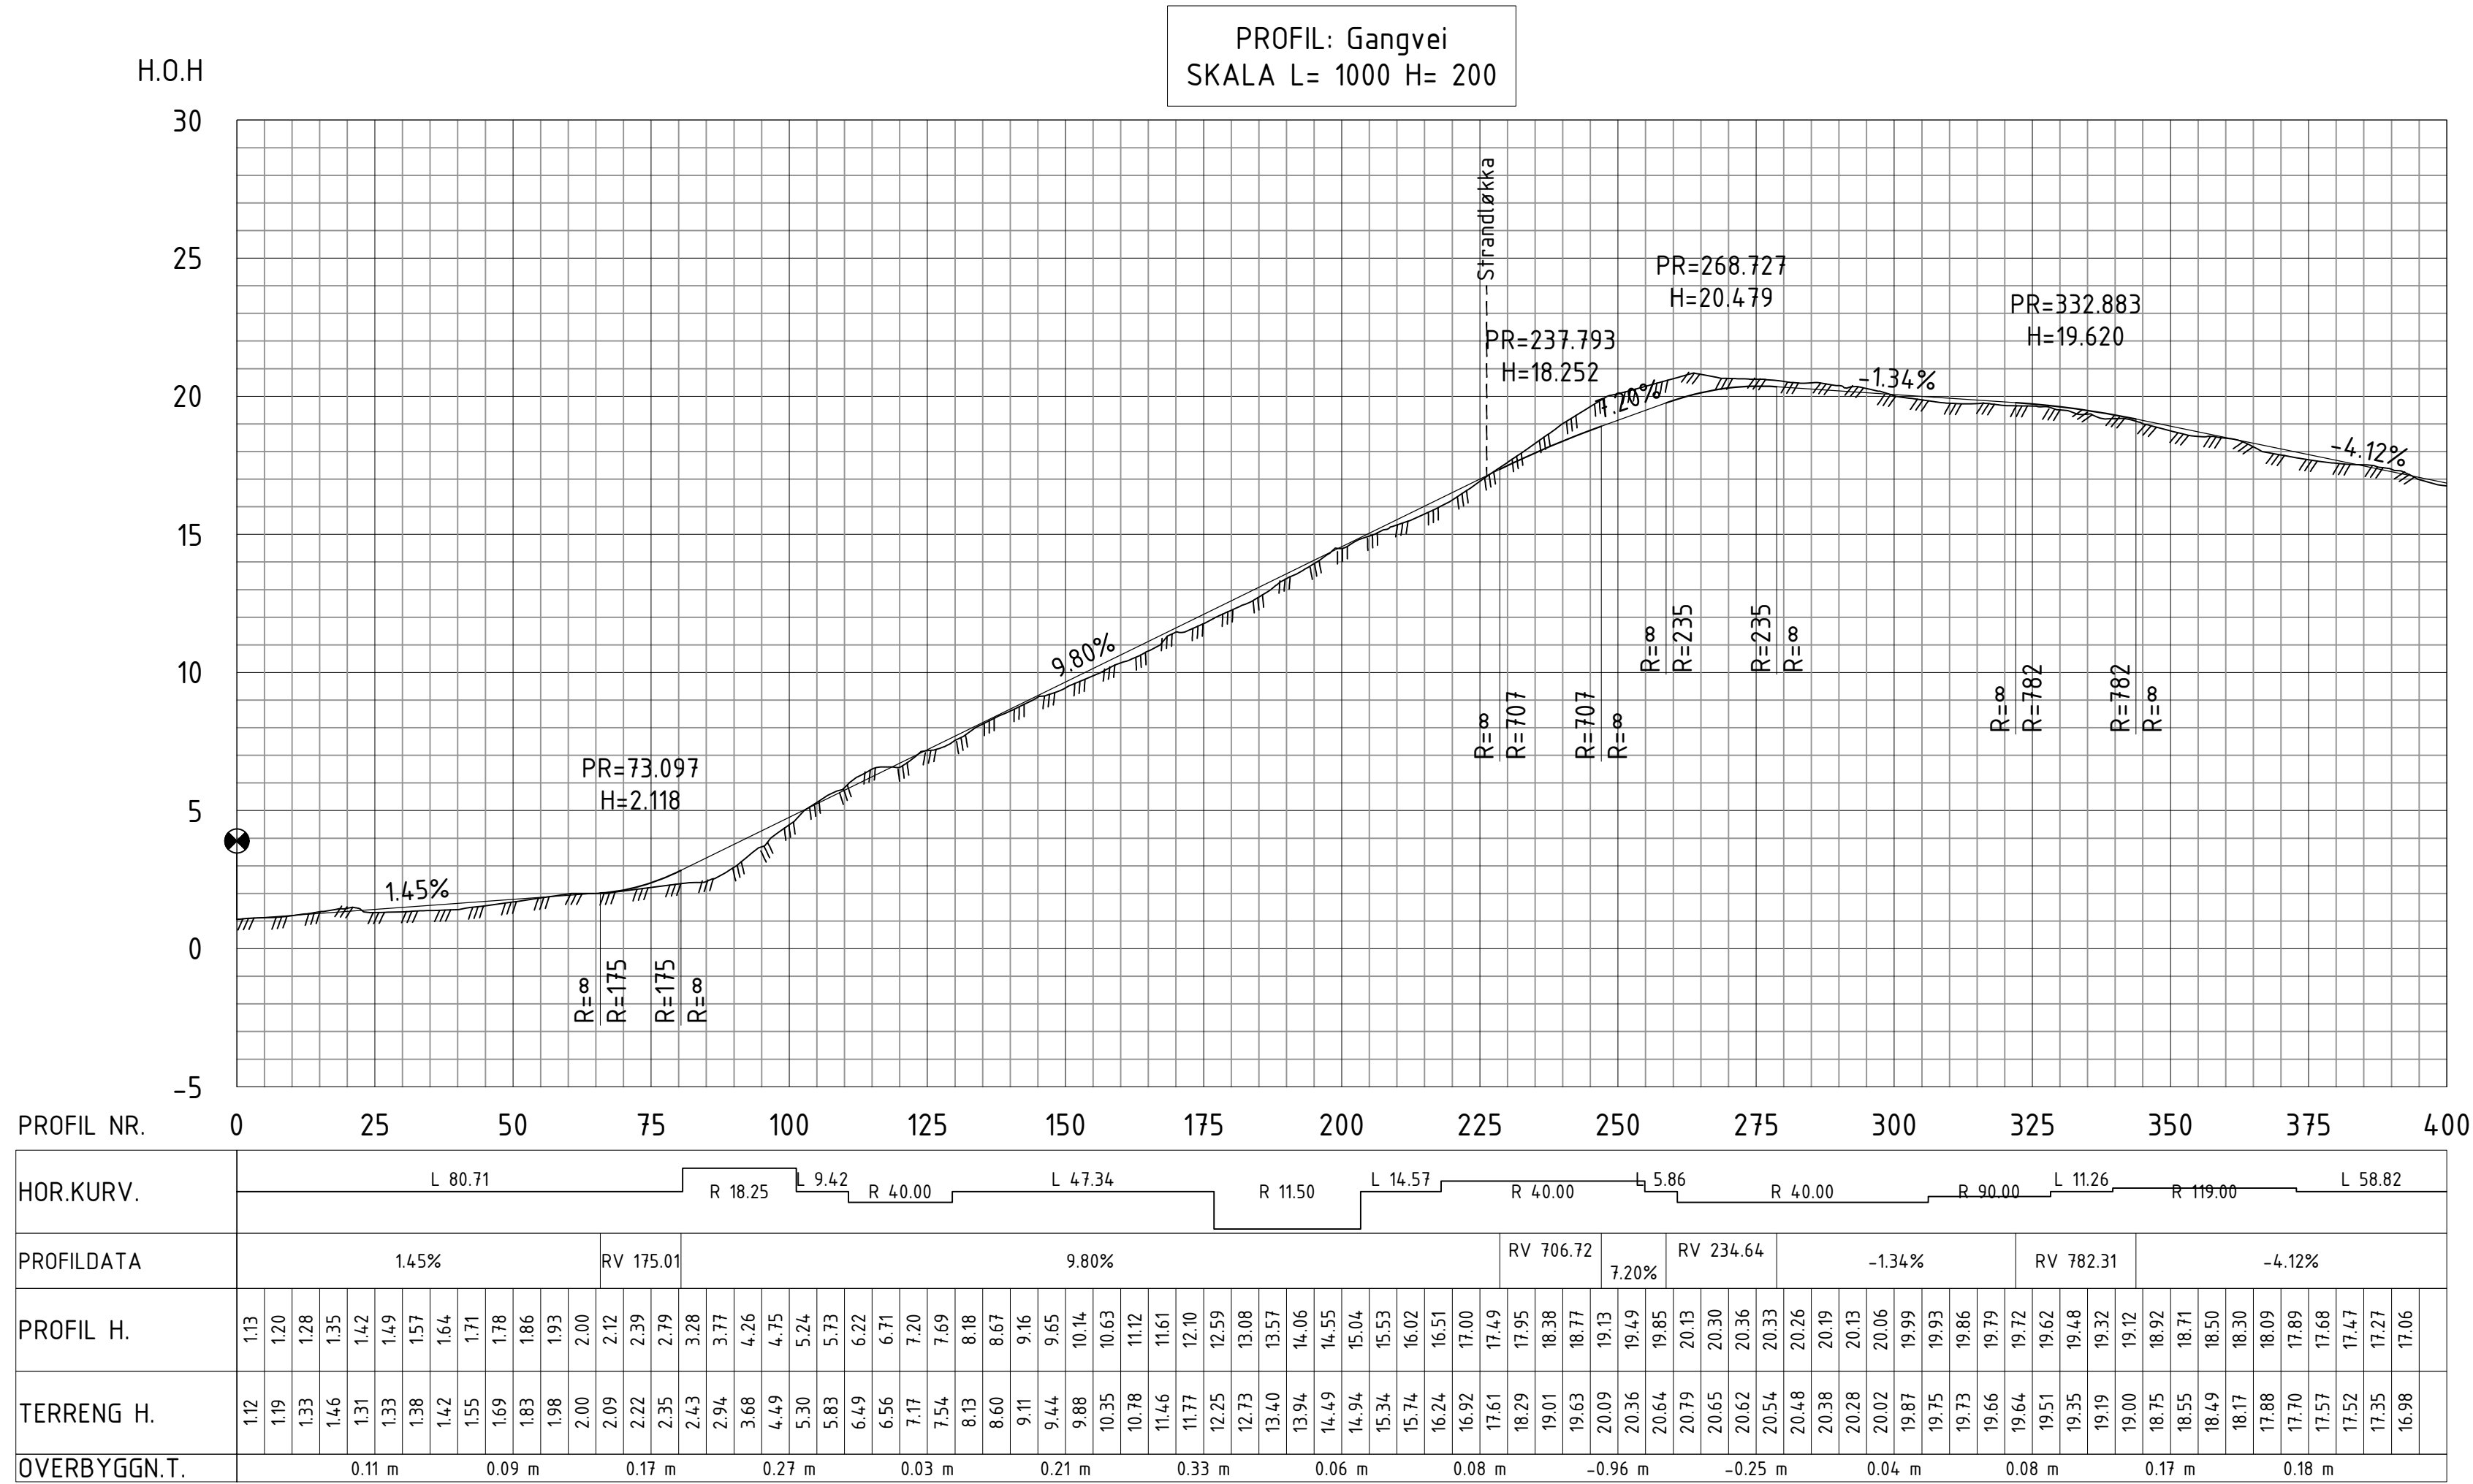

PROFIL: Gangvei
SKALA L= 1000 H= 200

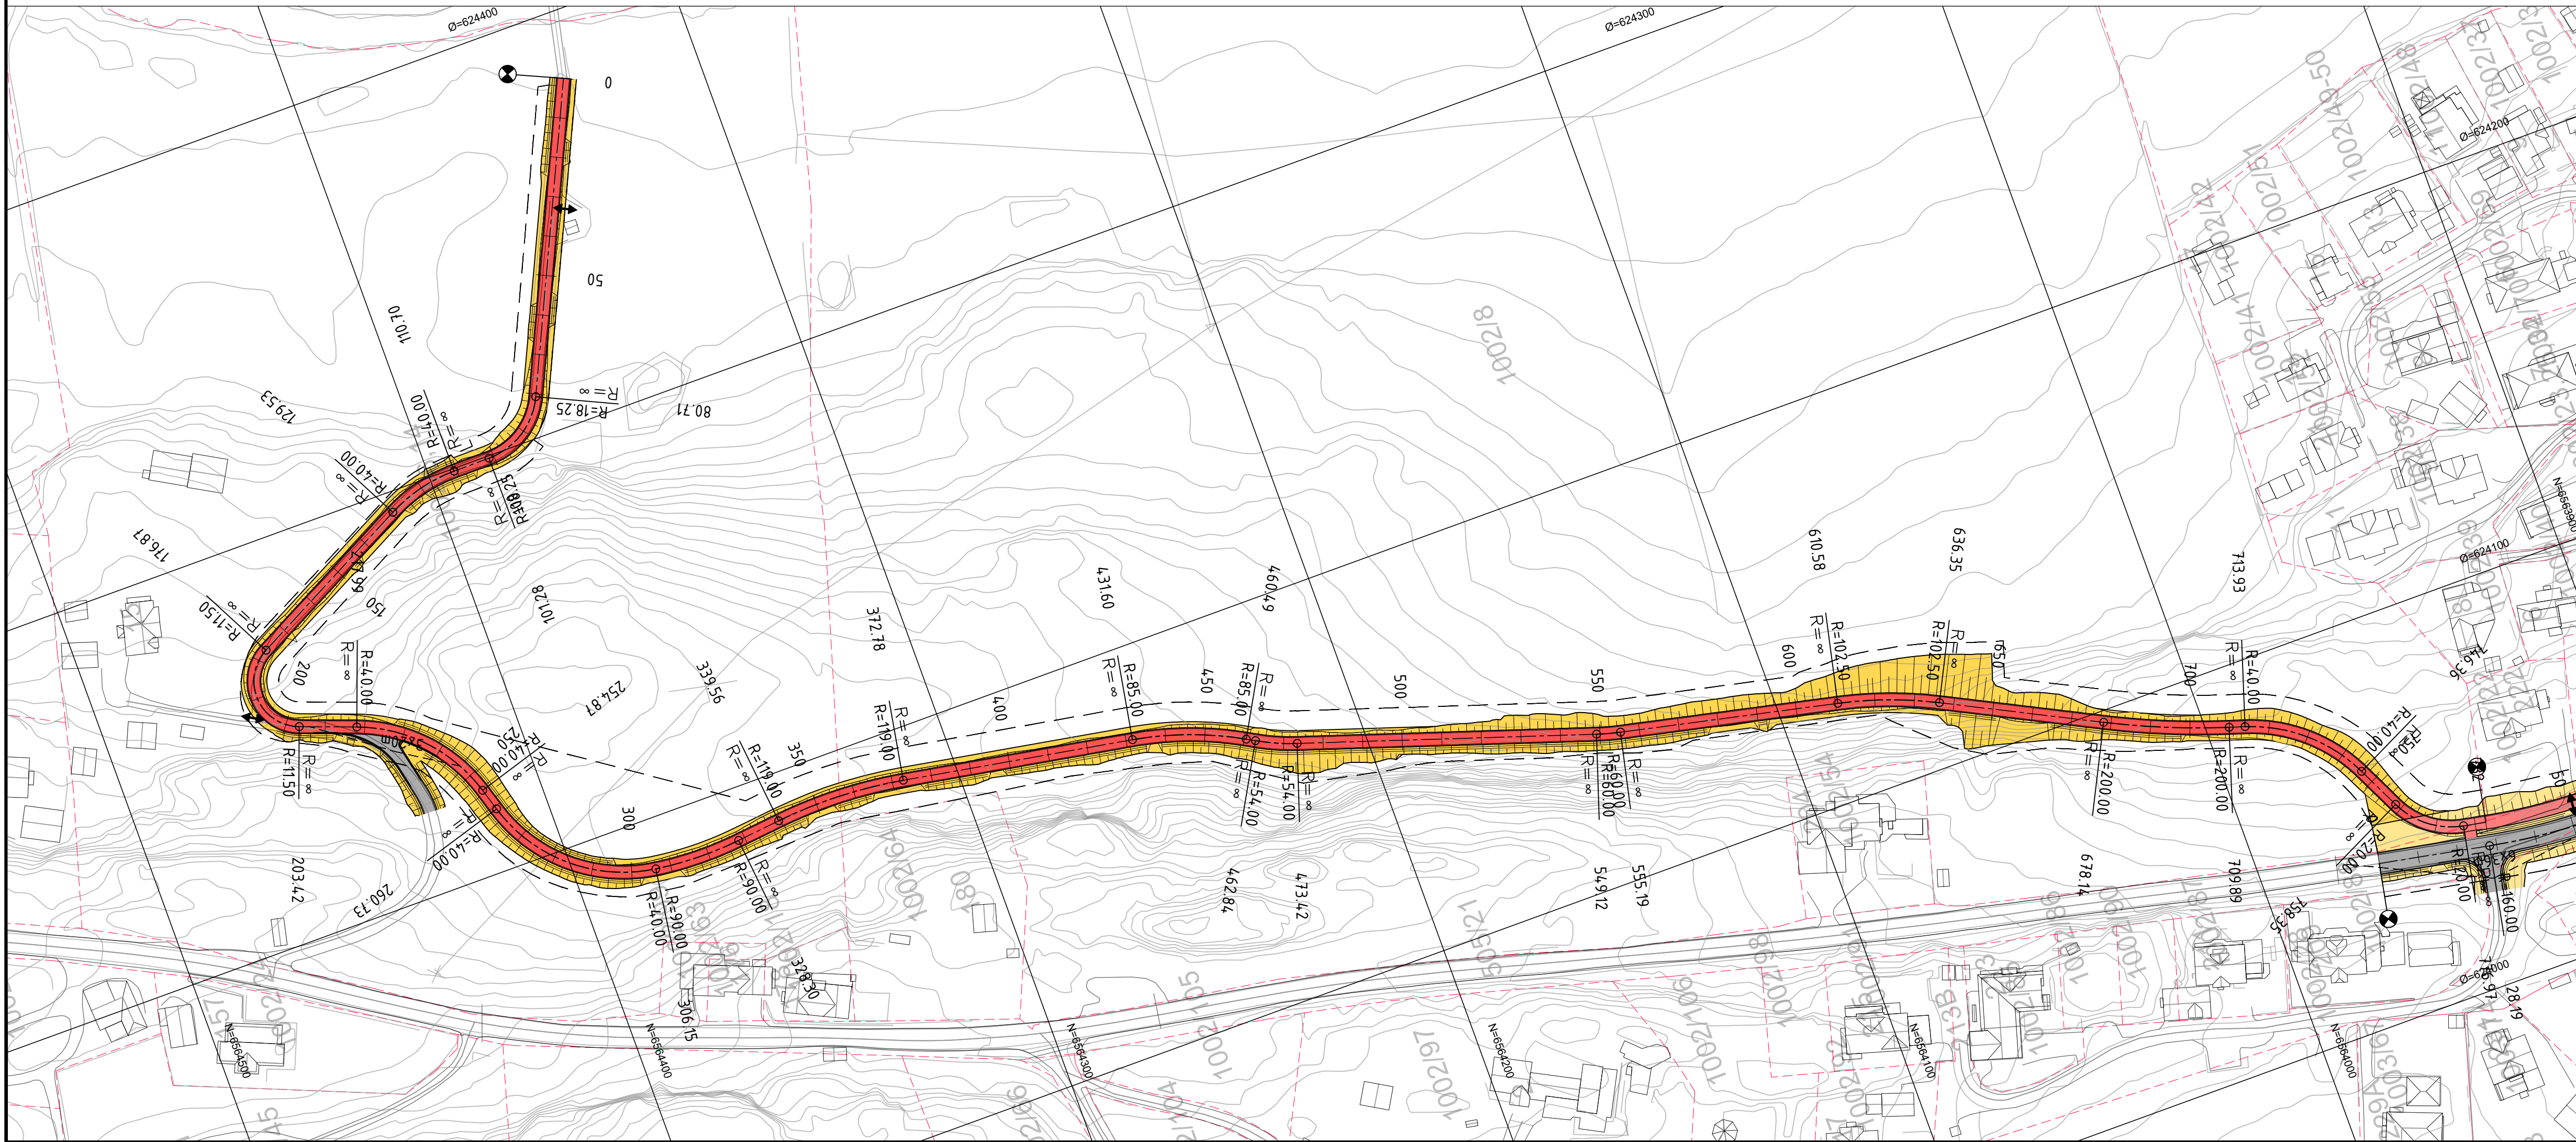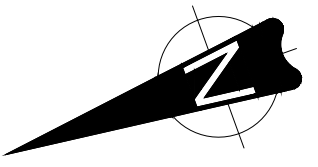
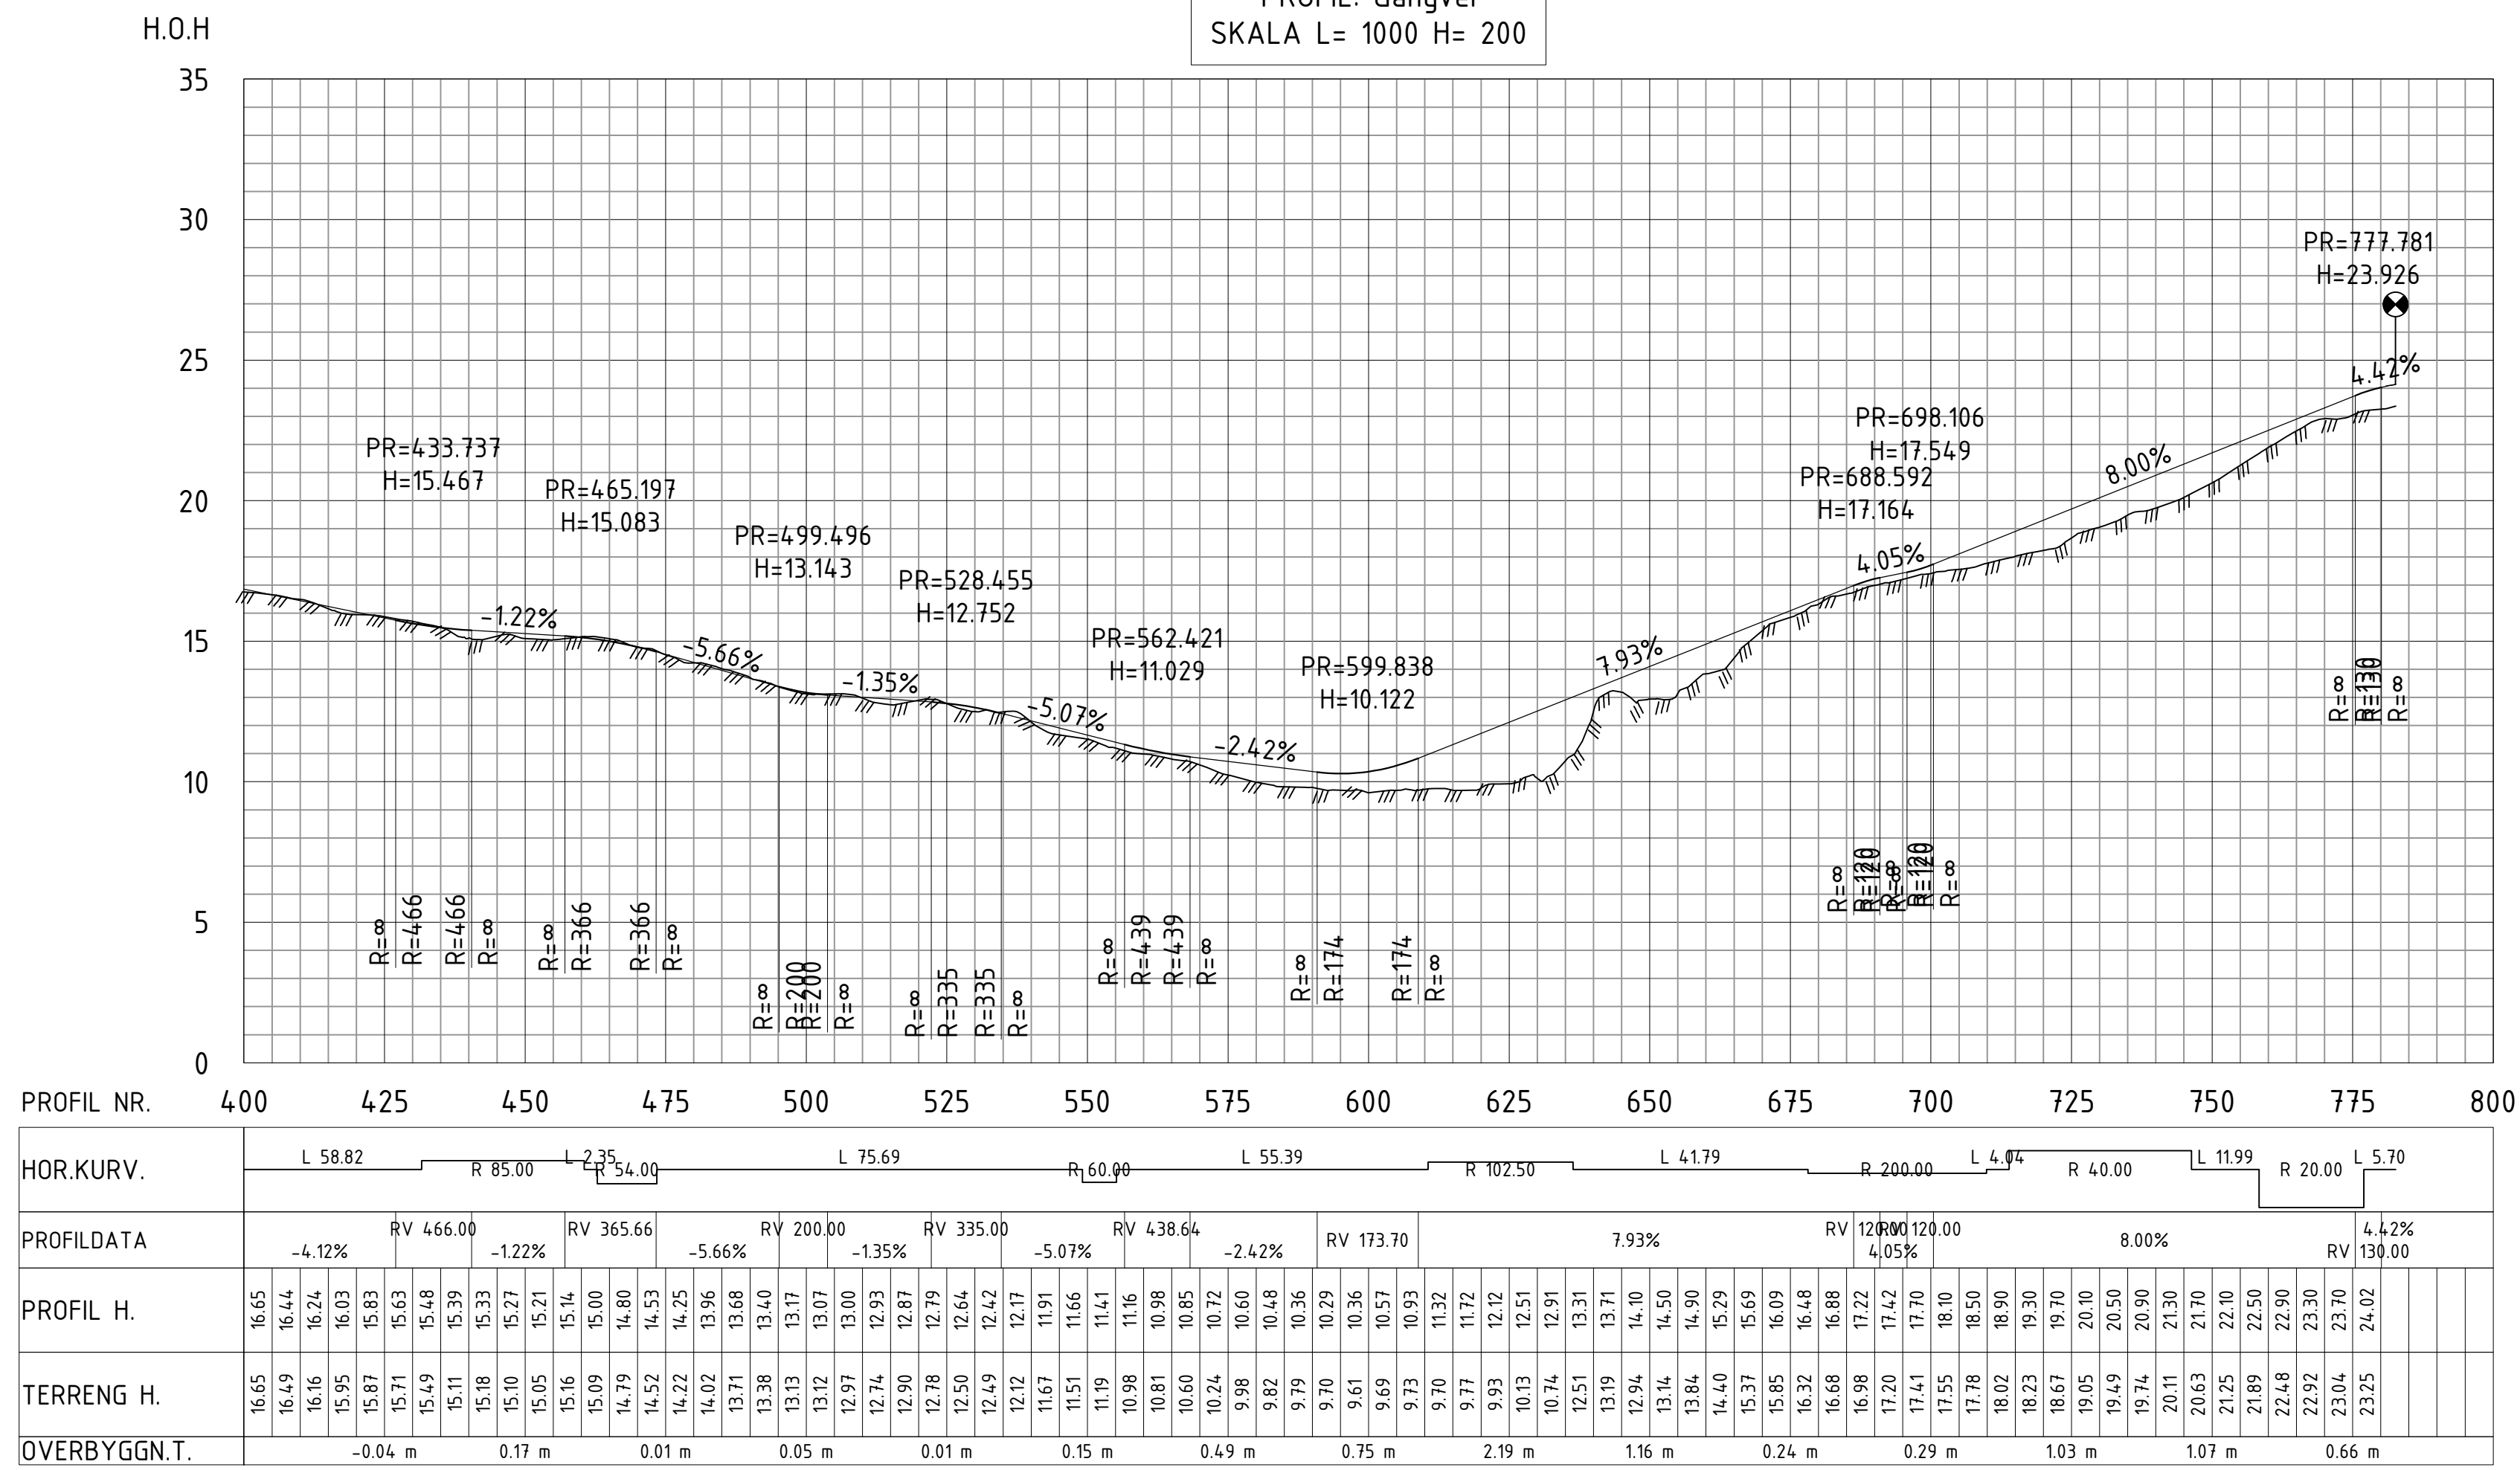


TEGNFORKLARING :

- | | |
|---|--------------------------------|
|  | Kjørevei |
|  | Gang-/sykkelvei |
|  | Bussplattform |
|  | Renovasjon |
|  | Skråningsutslag |
|  | Gang-/sykkelvei kommunal |
|  | Skråningsutslag kommunal |
|  | Siktlinjer |
|  | Parsellflagg |
| | Teiggrenser |
|  | Grense, rigg- og anleggsområde |
|  | Avkjørselspilt |

A	Revisjon etter tilbakemelding fra fylke og kommune	02.09.25	HMJ
Rev.	Endring-erstatning	Dato	Sign.
Sarpsborg kommune, eiendom			
 INGENIØRFIRMAET SVENDSEN & CO AS		Dato: 20.11.24	
		Saksbe:	
		Sign:	
		Tegn. av: HMJ	
Fv 1180 Kvastebyveien		MALESTOKK:	
DELPARSELL: Regulering av gangvei		Hor. 11000	
		Vert. 1200	
Plan og profil		O.nr.: 526.054	
TEKNISK PLAN: Gangvei		Tegn.nr: C02	Rev. A


PROFIL: Kvastebyveien
SKALA L= 1000 H= 200

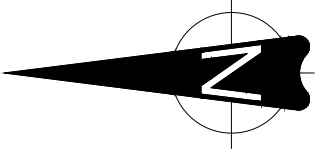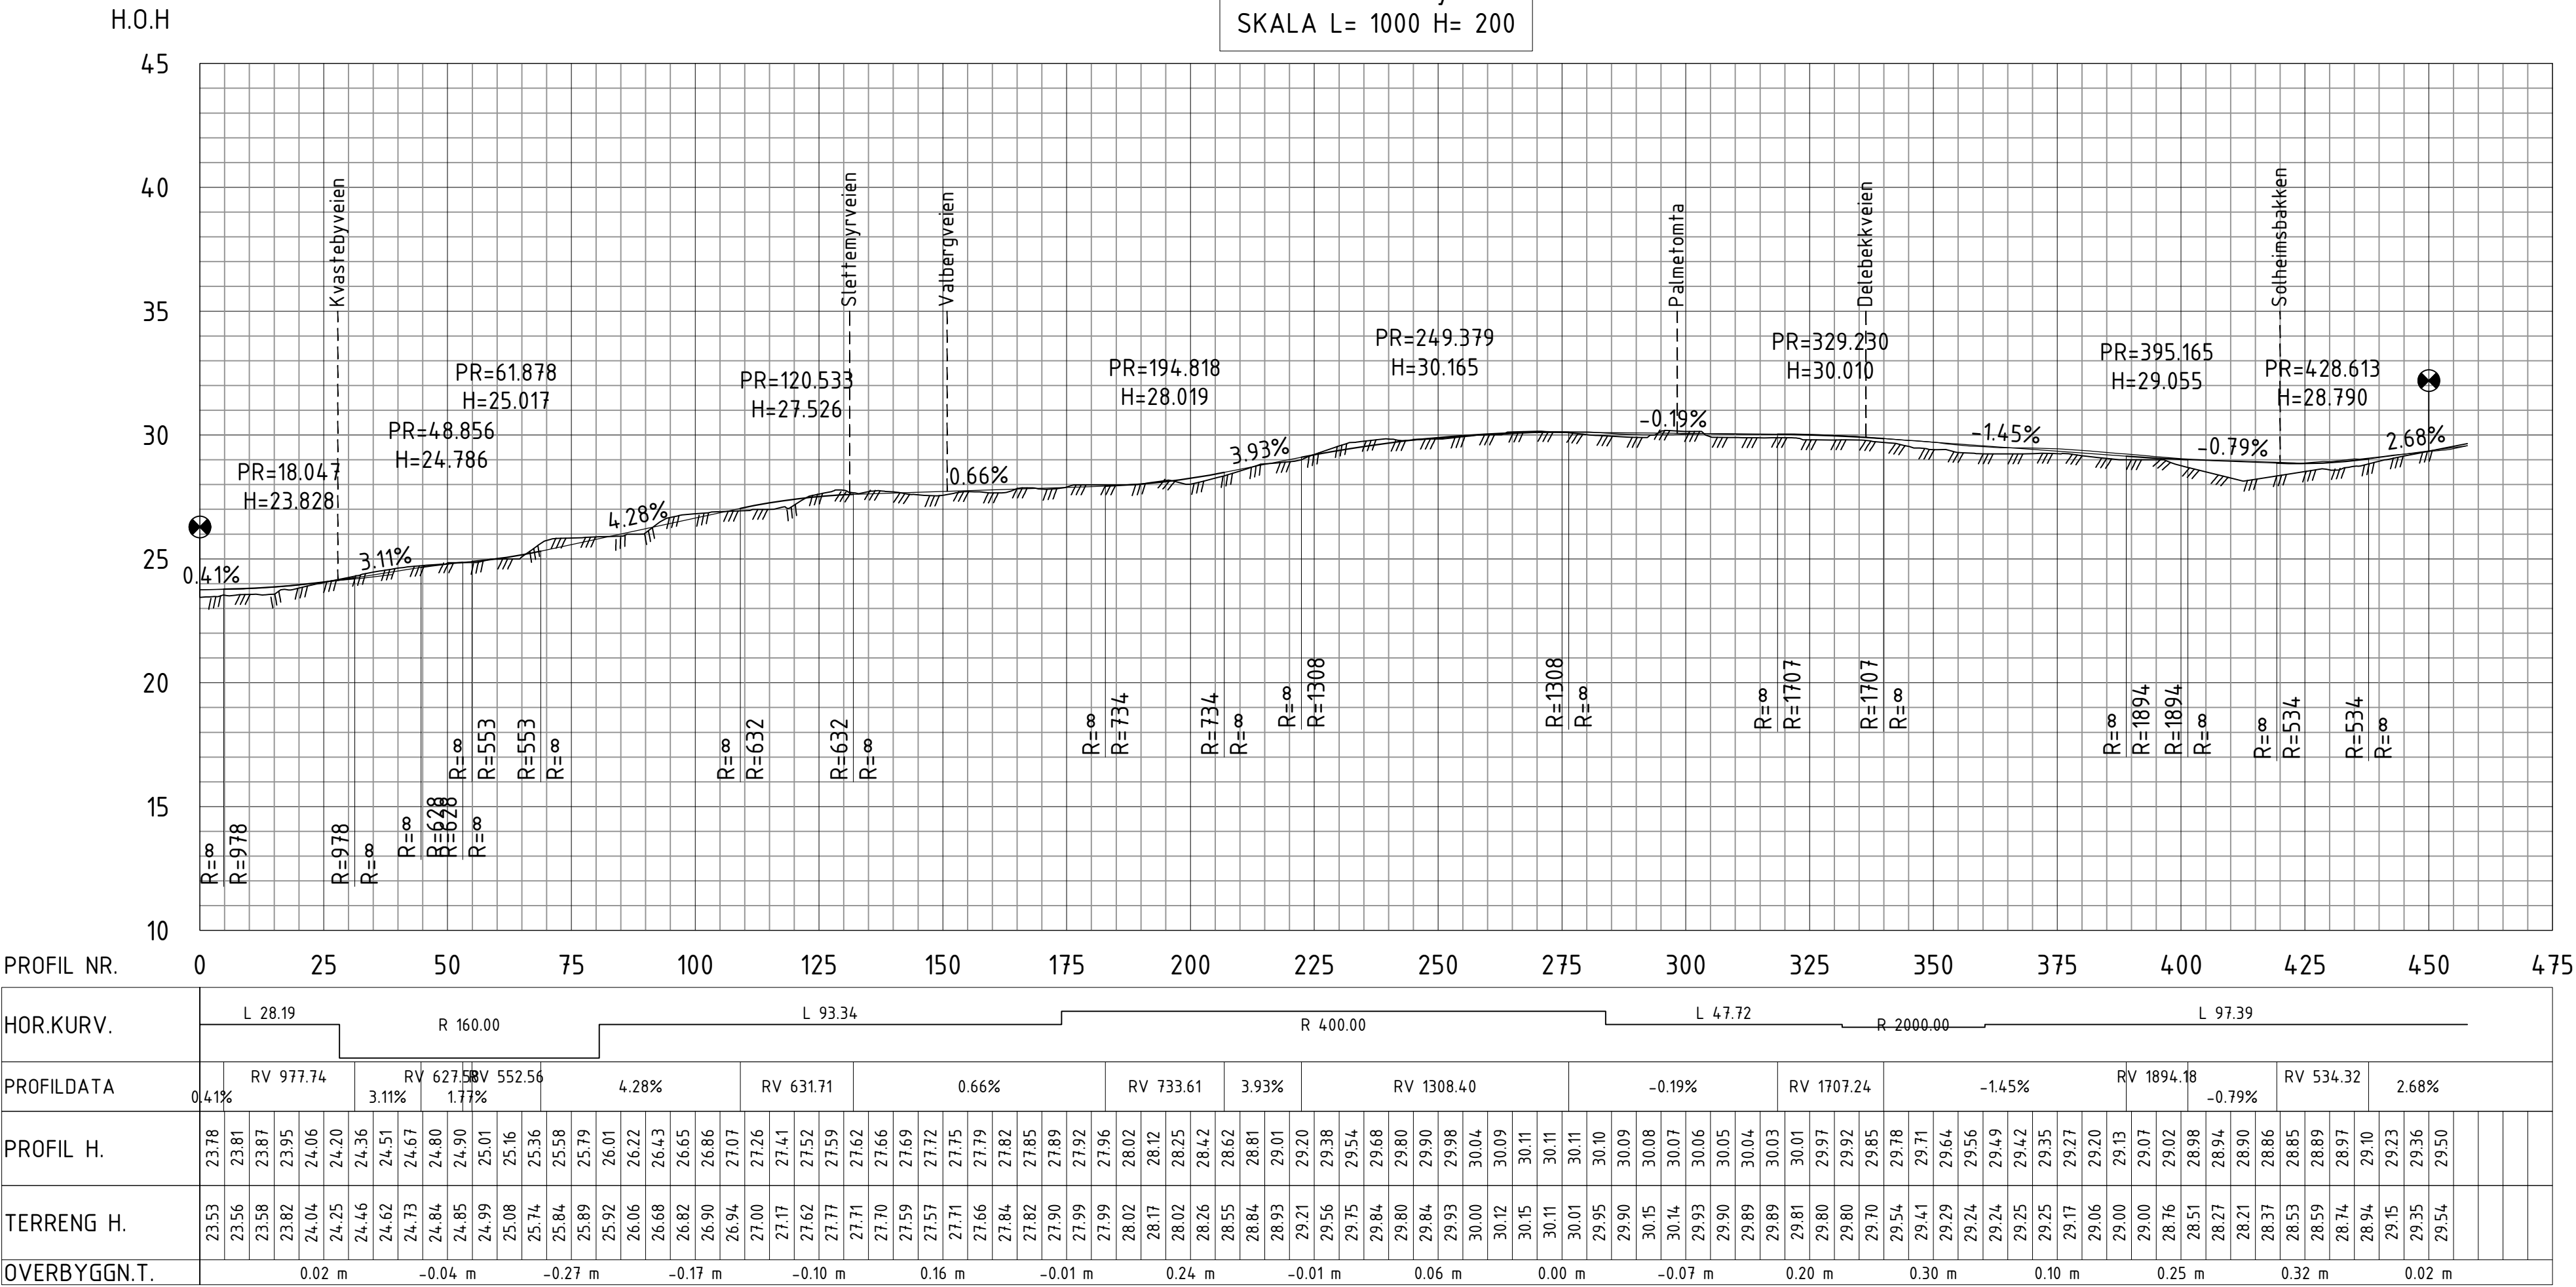

Teknisk plan, Kvastebyen

02.09.2025


UTM32 NN2000

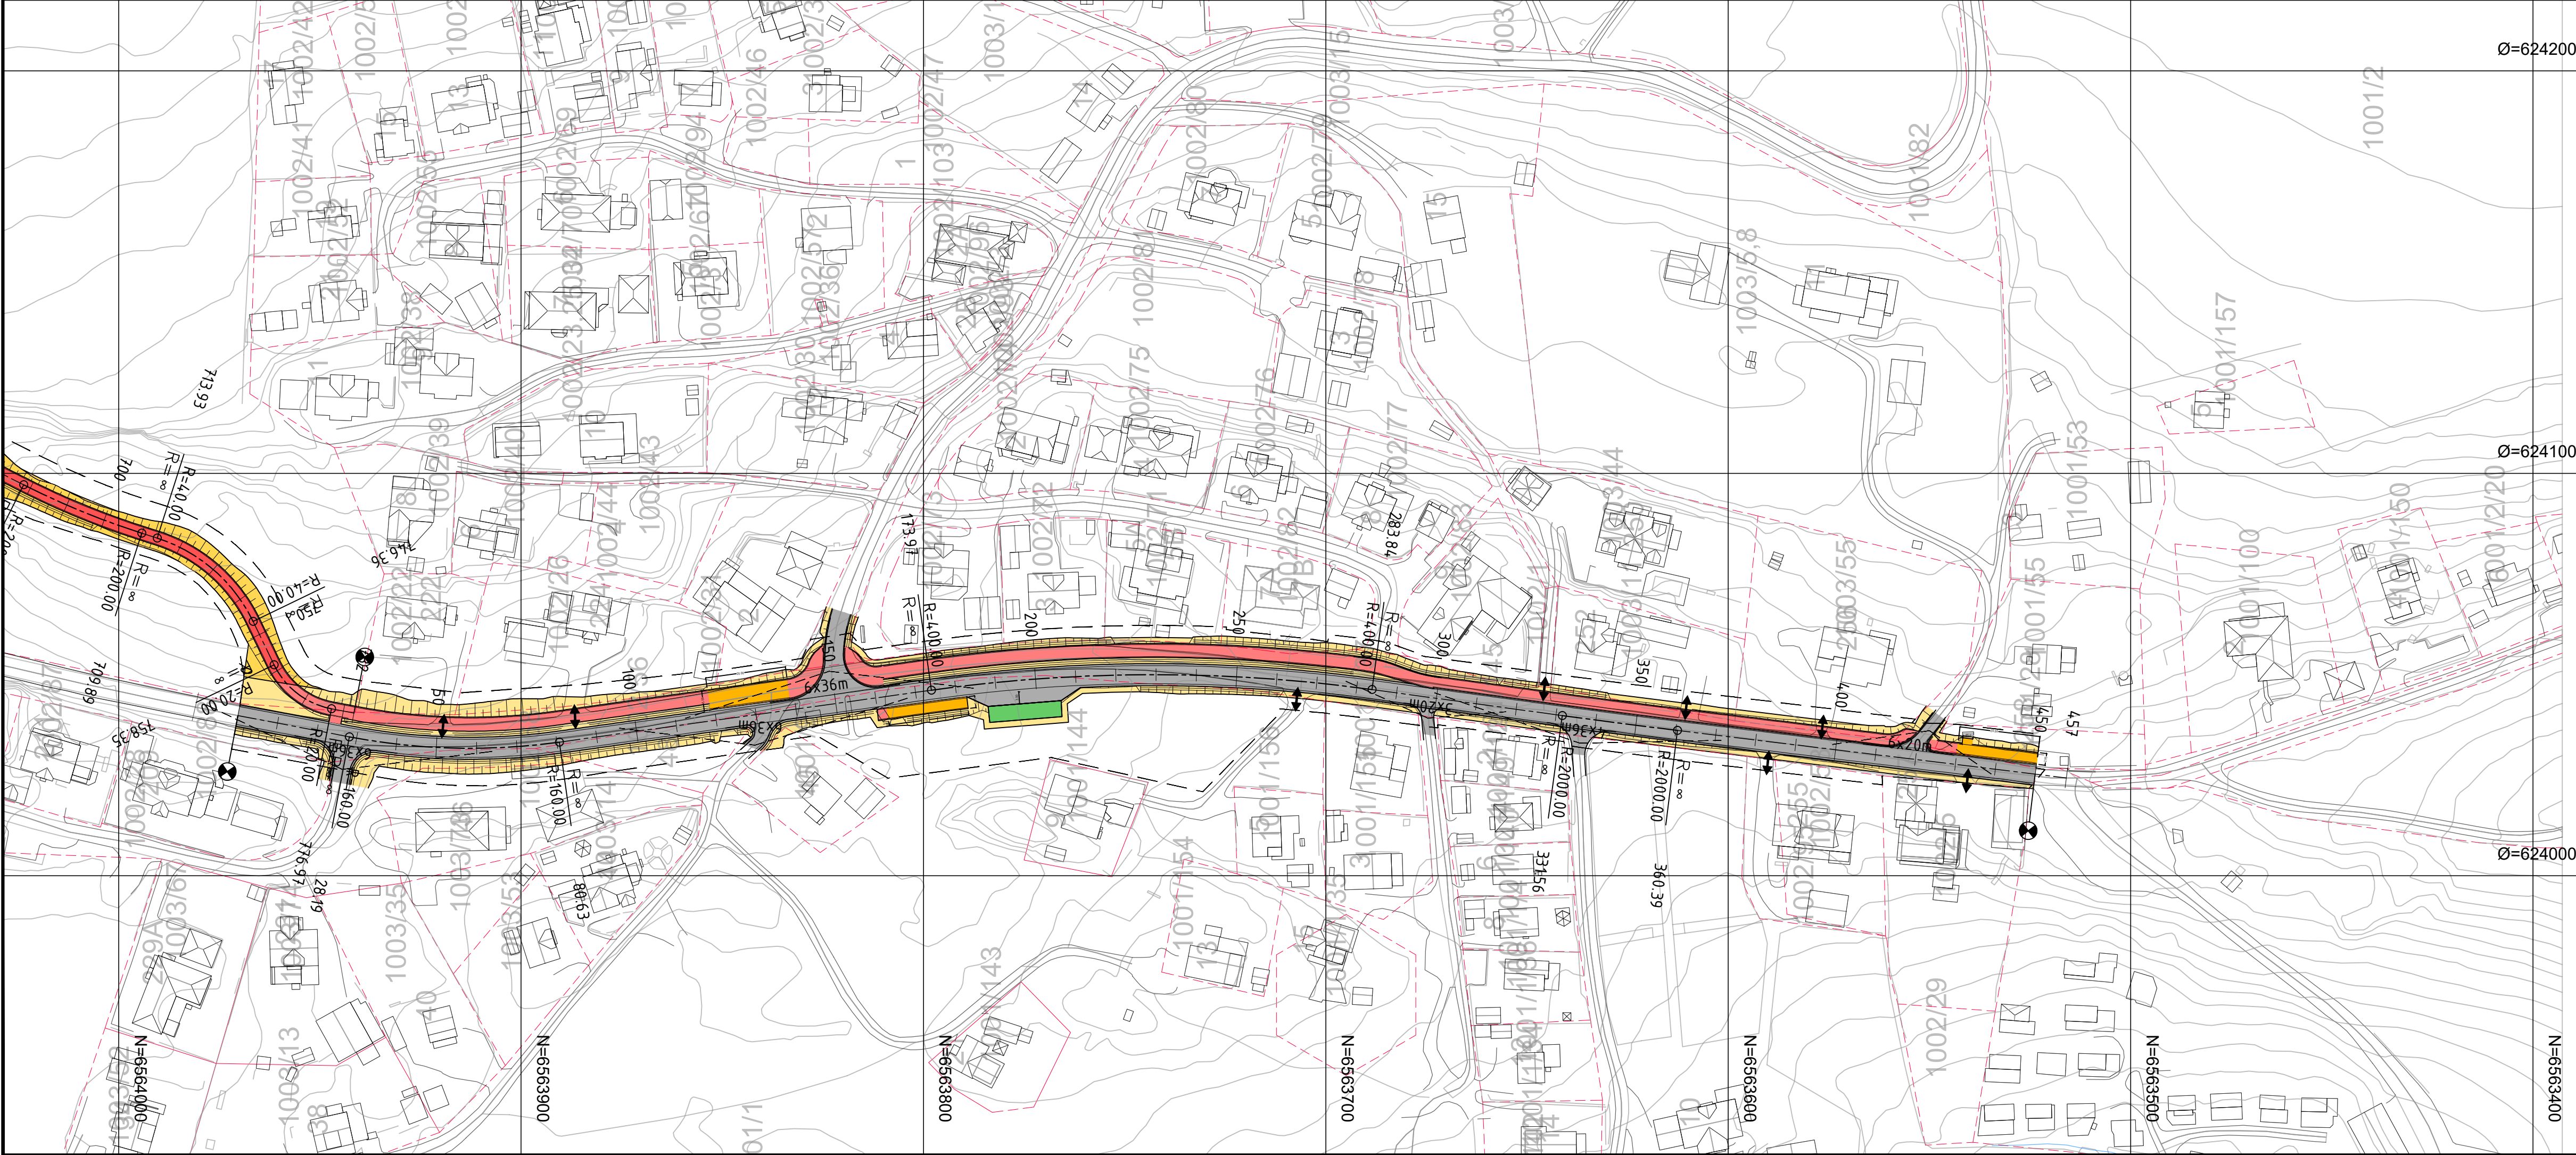

TEGNFORKLARING :

- Kjørevei
- Gang-/sykkelvei
- Bussplattform
- Renovasjon
- Skråningsutslag
- Gang-/sykkelvei kommunal
- Skråningsutslag kommunal
- Siktlinjer
- Parsellflagg
- Teiggrenser
- Grense, rigg- og anleggsområde
- Avkjørselspil



A	Revisjon etter tilbakemelding fra fylke og kommune	02.09.25	HMJ
Rev.	Endring-erstatning	Dato	Sign.
Sarpsborg kommune, eiendom		Dato: 20.11.24	
		Saksb:	
		Sign:	
Fv 1180 Kvastebyveien		Tegn: av HMJ	
DELPARSELL: Regulering av gangvei		MALESTORIK:	
Plan og profil		Hor. 1:1000	
		Vert. 1:200	
TEKNISK PLAN: Gangvei		O.nr.: 526.054	
		Tegnrnr:	Rev.
		C03	A

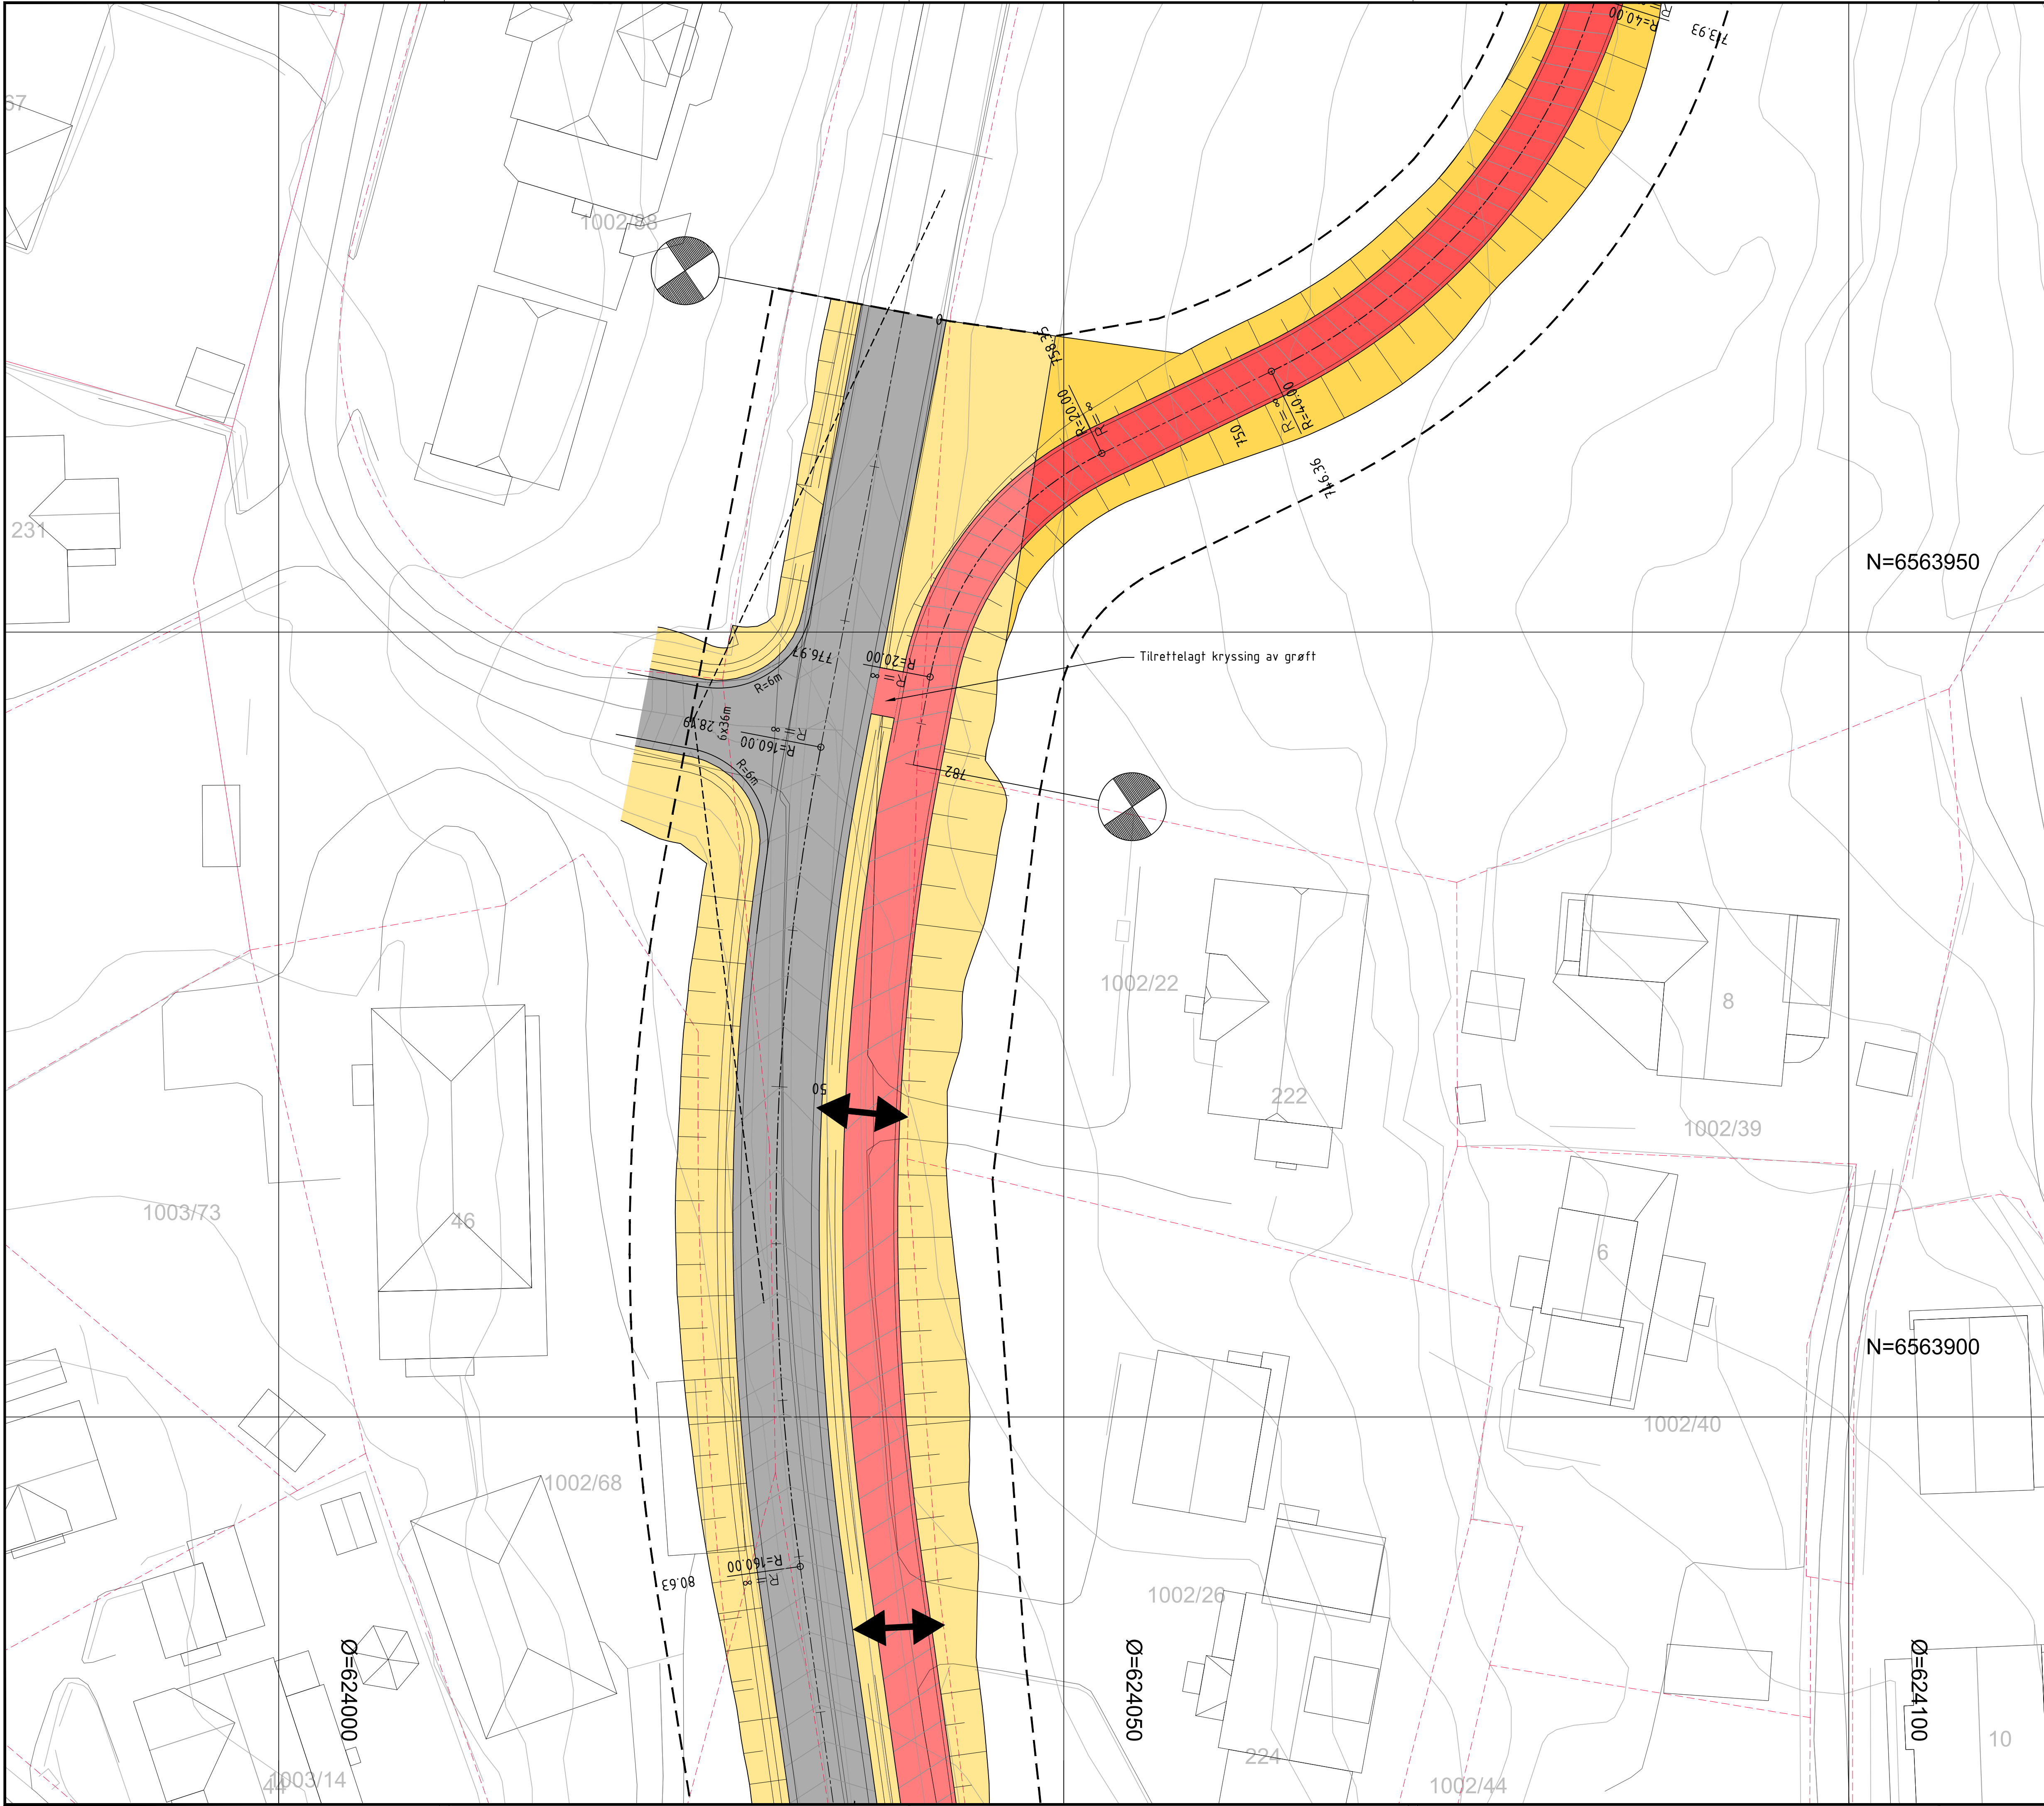

TEGNFORKLARING :

- Kjørevei
- Gang-/sykkelvei
- Bussplattform
- Renovasjon
- Skråningsutslag
- Gang-/sykkelvei kommunal
- Skråningsutslag kommunal
- Siktlinjer
- Parsellflagg
- Teiggrenser
- Grense, rigg- og anleggsområde
- Avkjørselspil

A	Revisjon etter tilbakemelding fra fylke og kommune	02.09.25	HMJ
Rev.	Endring-erstatning	Dato	Sign.
Sarpsborg kommune, eiendom		Dato: 20.11.24	
		Saksb:	
Fv 1180 Kvastebyveien		Sign: av HMJ	
DELPARSELL: Regulering av gangvei		MALESTOKK:	
Veikryss, Kvastebyveien		Hor. 1200	
TEKNISK PLAN: Gangvei		Vert. -	
		O.nr.: 526.054	
		Tegn.nr:	Rev.
		E02	A

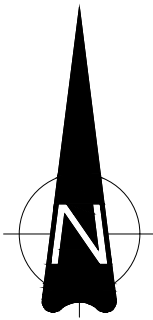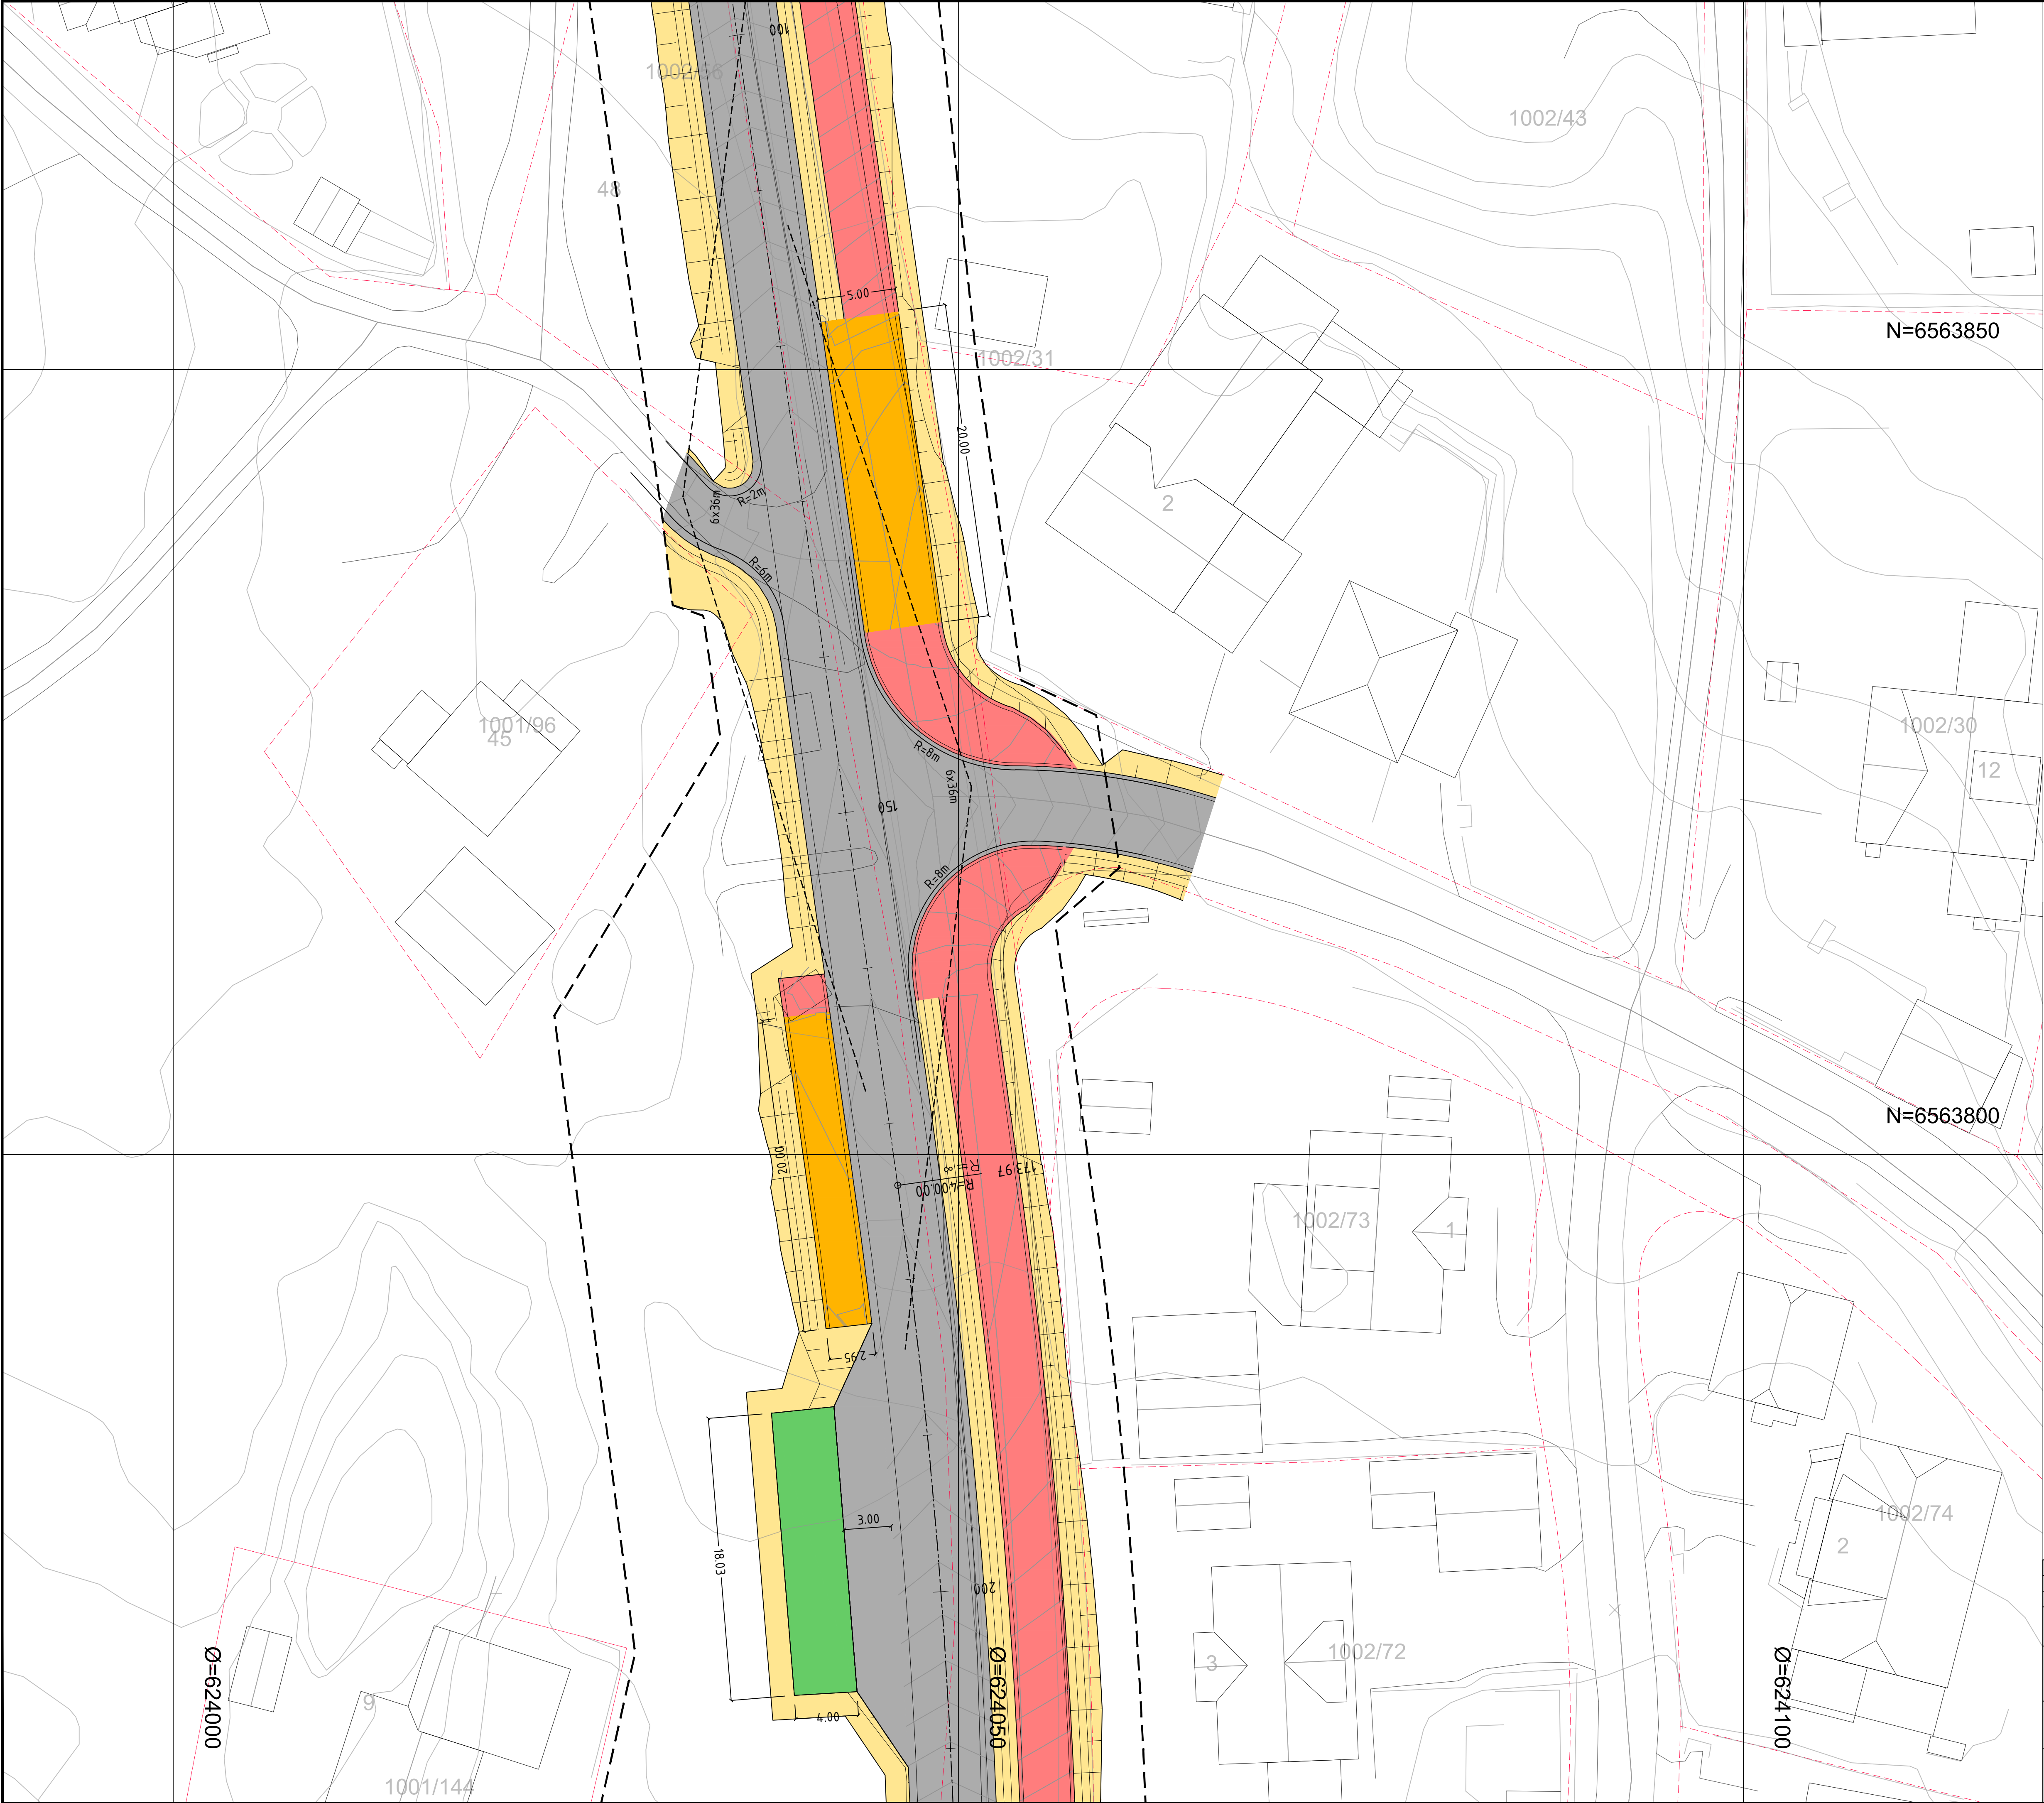


TEGNFORKLARING :

- Kjørevei
- Gang-/sykkelvei
- Bussplattform
- Renovasjon
- Skråningsutslag
- Gang-/sykkelvei kommunal
- Skråningsutslag kommunal
- Siktlinjer
- Parsellflagg
- Teiggrenser
- Grense, rigg- og anleggsområde
- Avkjørselspil

A		Revisjon etter tilbakemelding fra fylke og kommune		02.09.25	HMJ
Rev.	Endring-erstatning			Dato	Sign.
Sarpsborg kommune, eiendom  INGENIØRFIRMAET SVENDSEN & CO AS				Dato: 20.11.24	
				Saksb:	
				Sign:	
				Tegn. av: HMJ	
				MALESTOKK:	
DELPARSELL: Fv 1180 Kvastebyveien		Hor. 1200			
		Vert. -			
Veikryss, Valbergveien		O.nr.: 526.054			
TEKNISK PLAN: Gangvei		Tegn.nr:		E03	Rev. A

Teknisk plan, Kvastebyen
02.09.2025
UTM32 NN2000

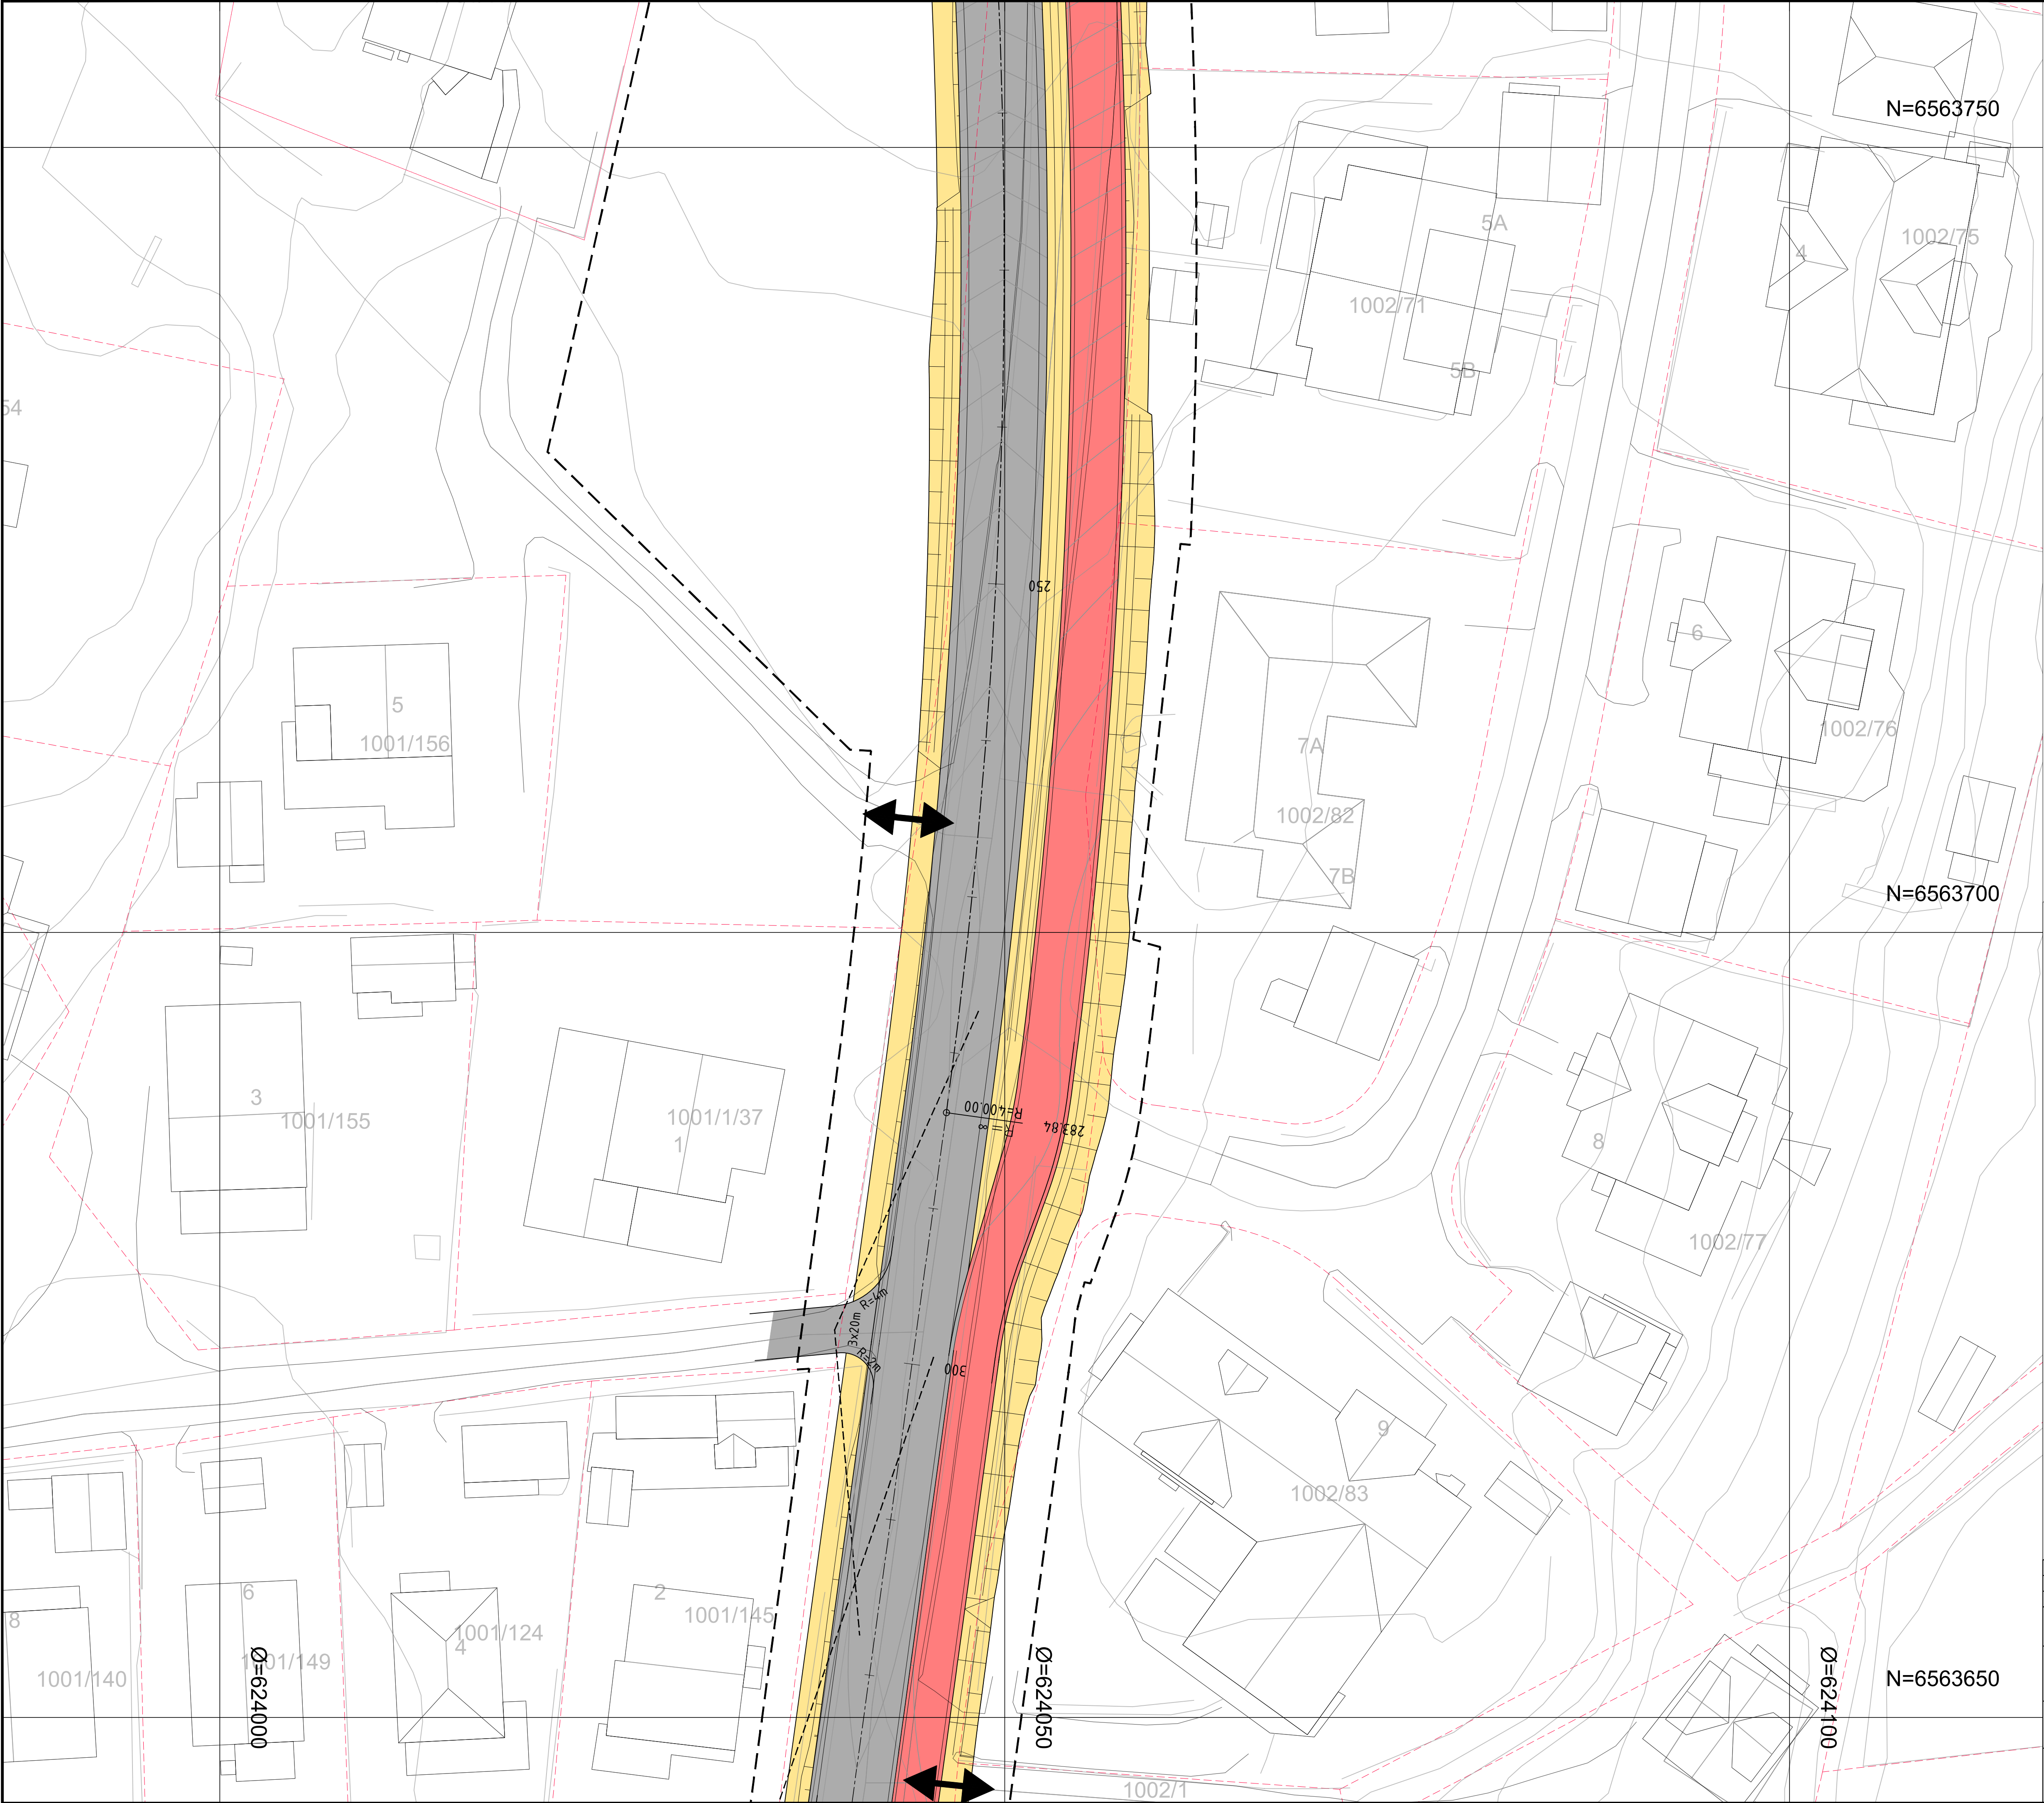

- TEGNFORKLARING :
- Kjørevei
 - Gang-/sykkelvei
 - Bussplattform
 - Renovasjon
 - Skråningsutslag
 - Gang-/sykkelvei kommunal
 - Skråningsutslag kommunal
 - Siktlinjer
 - Parsellflagg
 - Teiggrenser
 - Grense, rigg- og anleggsområde
 - Avkjørselspil

A		Revisjon etter tilbakemelding fra fylke og kommune	02.09.25	HMJ
Rev.	Endring-erstating		Dato	Sign.
Sarpsborg kommune, eiendom			Dato: 20.11.24	
INGENIØRFIRMAET SVENDSEN & CO AS			Saksb:	
Fv 1180 Kvastebyeien			Sign: av HMJ	
DELPARSELL: Regulering av gangvei			MALESTOKK:	
Veikryss, Delebekkeveien			Hor. 1200	
TEKNISK PLAN: Gangvei			Vert. -	
			O.nr.: 526.054	
			Tegn.nr:	Rev.
			E04	A

Teknisk plan, Kvastebyen

02.09.2025

UTM32 NN2000



TEGNFORKLARING :

- Kjørevei
- Gang-/sykkelvei
- Bussplattform
- Renovasjon
- Skråningsutslag
- Gang-/sykkelvei kommunal
- Skråningsutslag kommunal
- Siktlinj
- Parsellflagg
- Teiggrenser
- Grense, rigg- og anleggsområde
- Avkjørselspil

Rev.	Endring-erstatning	Dato	Sign.
A	Revisjon etter tilbakemelding fra fylke og kommune	02.09.25	HMJ



Sarpsborg kommune, eiendom

INGENIØRFIRMAET SVENDSEN & CO AS

Fv 1180 Kvastebyveien
DELPARSELL: Regulering av gangvei

Veikryss, Solheimsbakken
TEKNISK PLAN: Gangvei

Dato: 20.11.24
Saksb:
Sign:
Tegn: av: HMJ
MALESTOKK:
Hor.: 1200
Vert.: -
O.nr.: 526.054
Tegn.nr.:
Rev. A

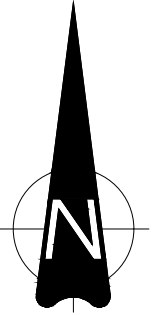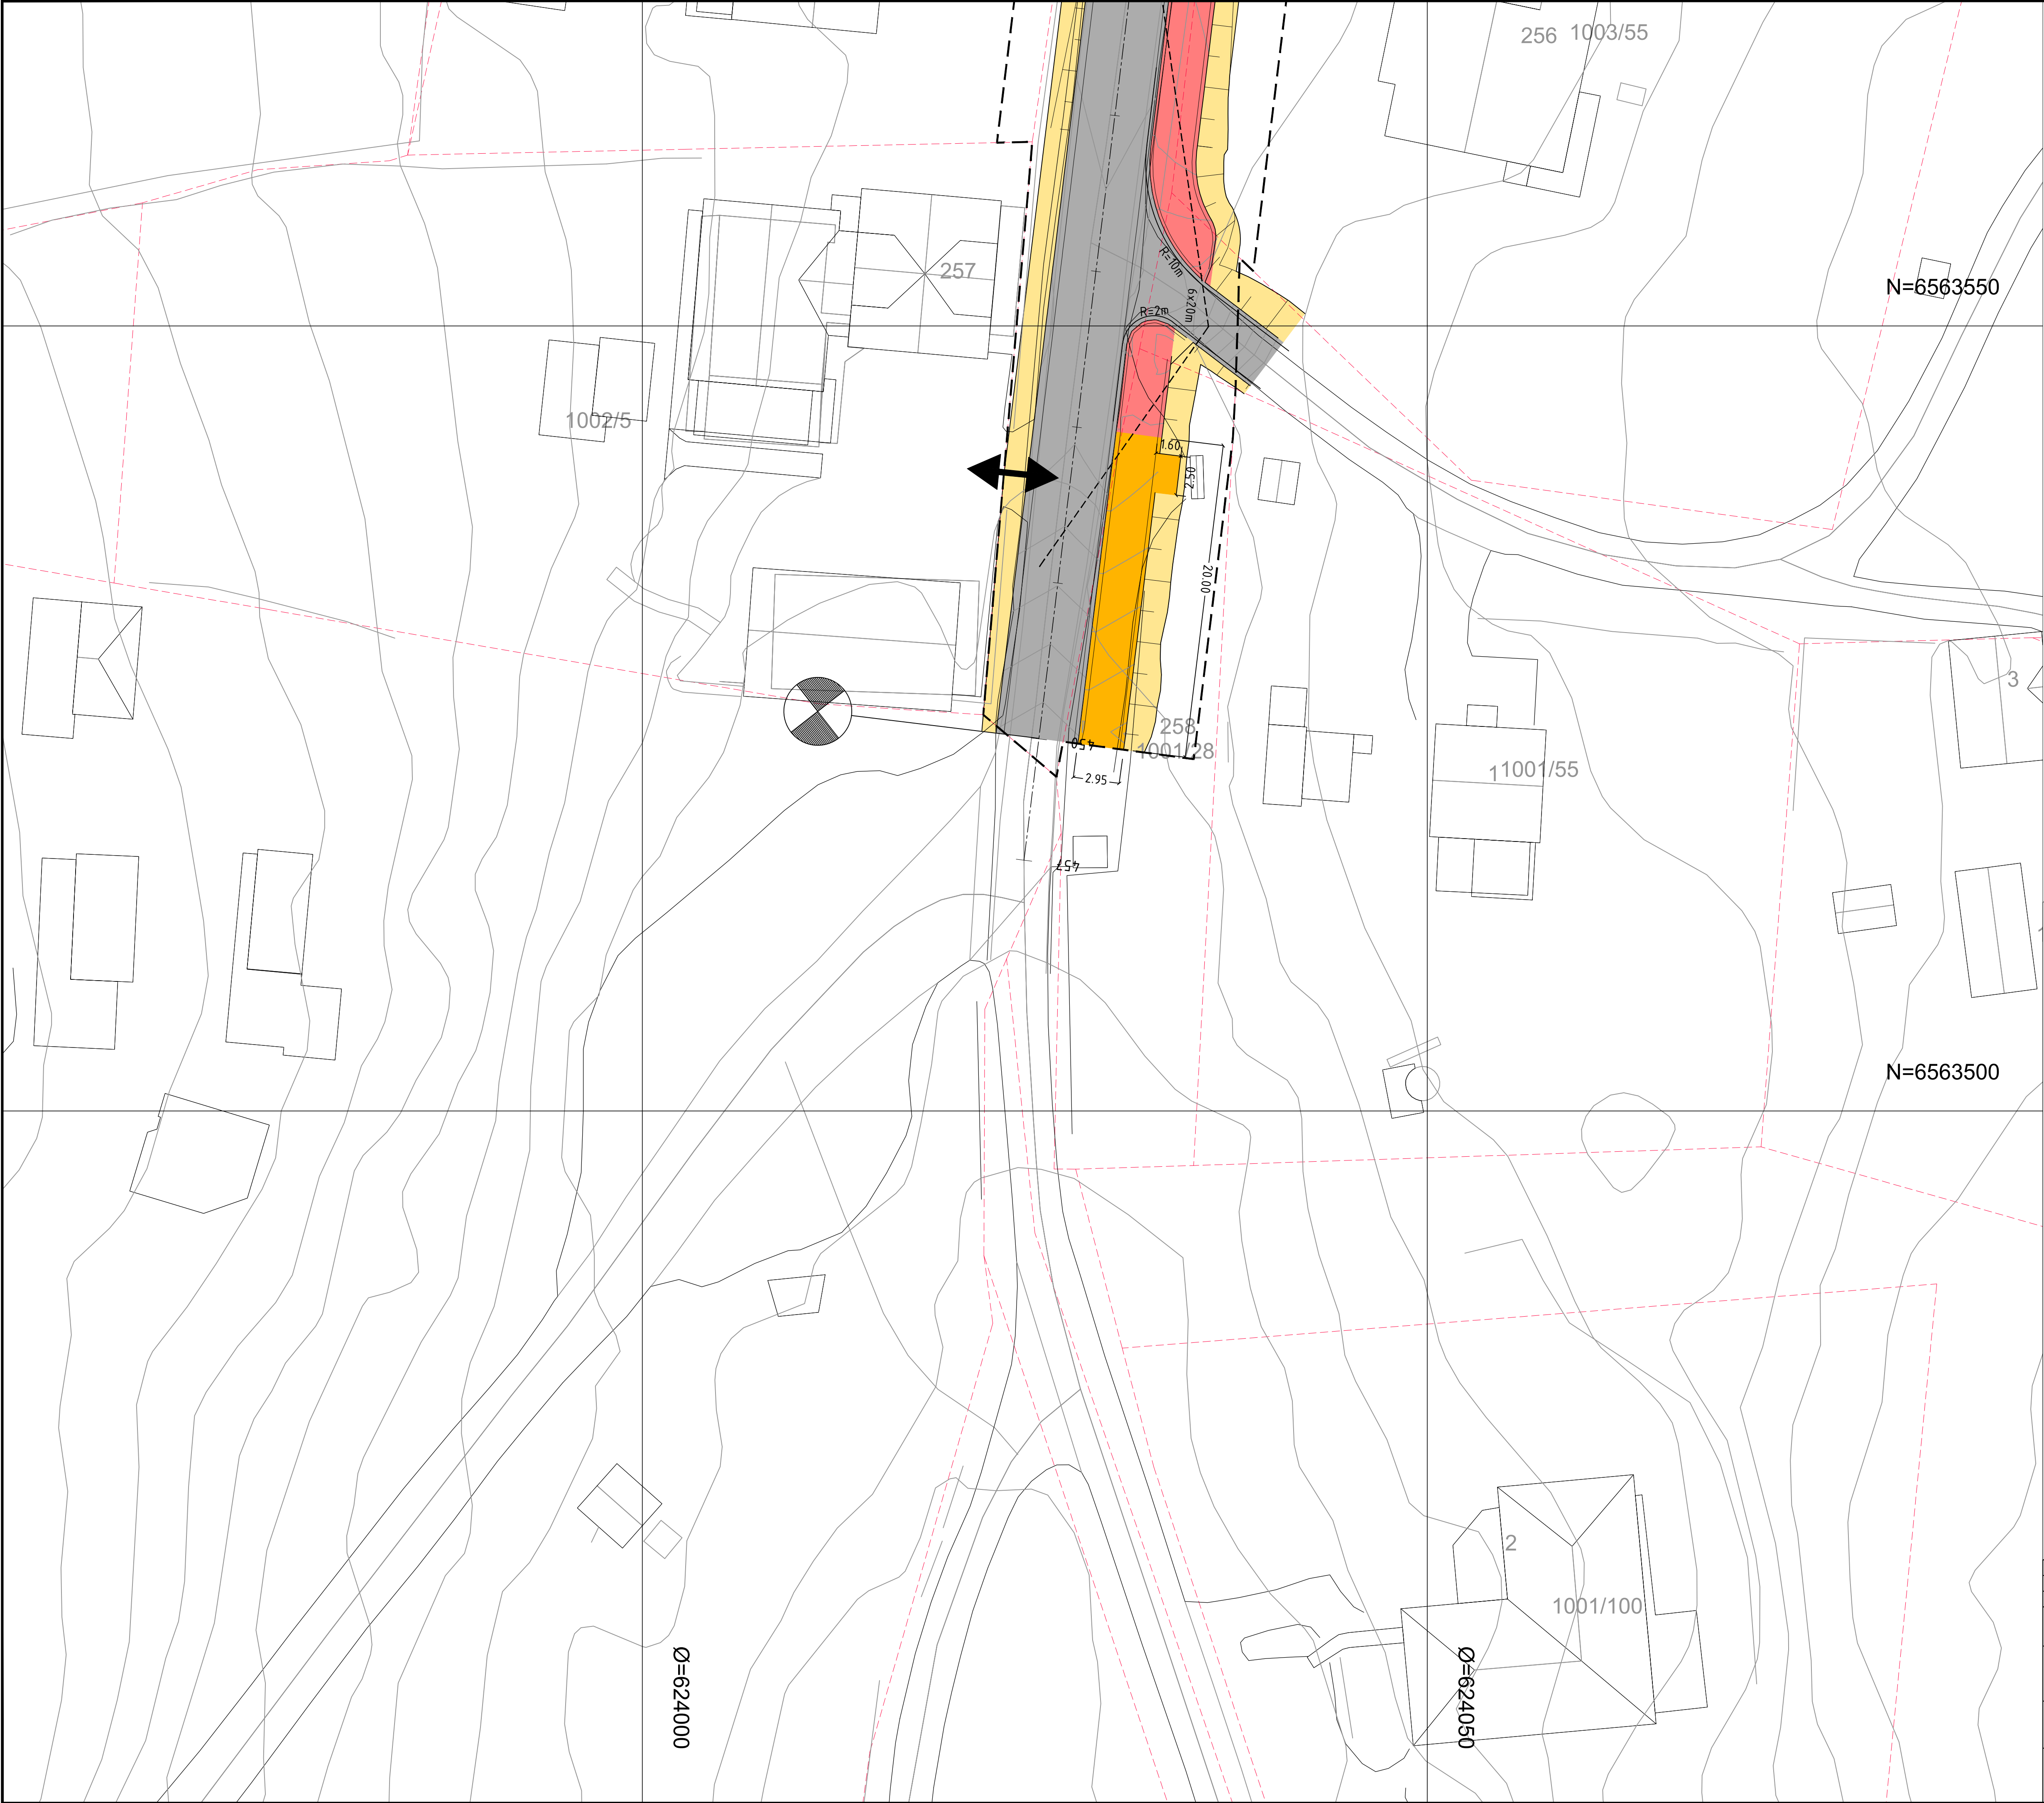


TEGNFORKLARING :

- Kjørevei
- Gang-/sykkelvei
- Bussplattform
- Renovasjon
- Skråningsutslag
- Gang-/sykkelvei kommunal
- Skråningsutslag kommunal
- Siktlinjer
- Parsellflagg
- Teiggrenser
- Grense, rigg- og anleggsområde
- Avkjørselspil

A	Revisjon etter tilbakemelding fra fylke og kommune	02.09.25	HMJ
Rev.	Endring-erstatning	Dato	Sign.
Sarpsborg kommune, eiendom		Dato: 20.11.24	
		Saksb:	
		Sign:	
Fv 1180 Kvastebyveien		MALESTOKK:	
DELPARSELL: Regulering av gangvei		Hor. 1:200	
		Vert. -	
Veikryss, Solheimsbakken		O.nr.: 526.054	
TEKNISK PLAN: Gangvei		Tegn.nr:	Rev.
		E06	A

Normalprofil - Gangvei


-150-

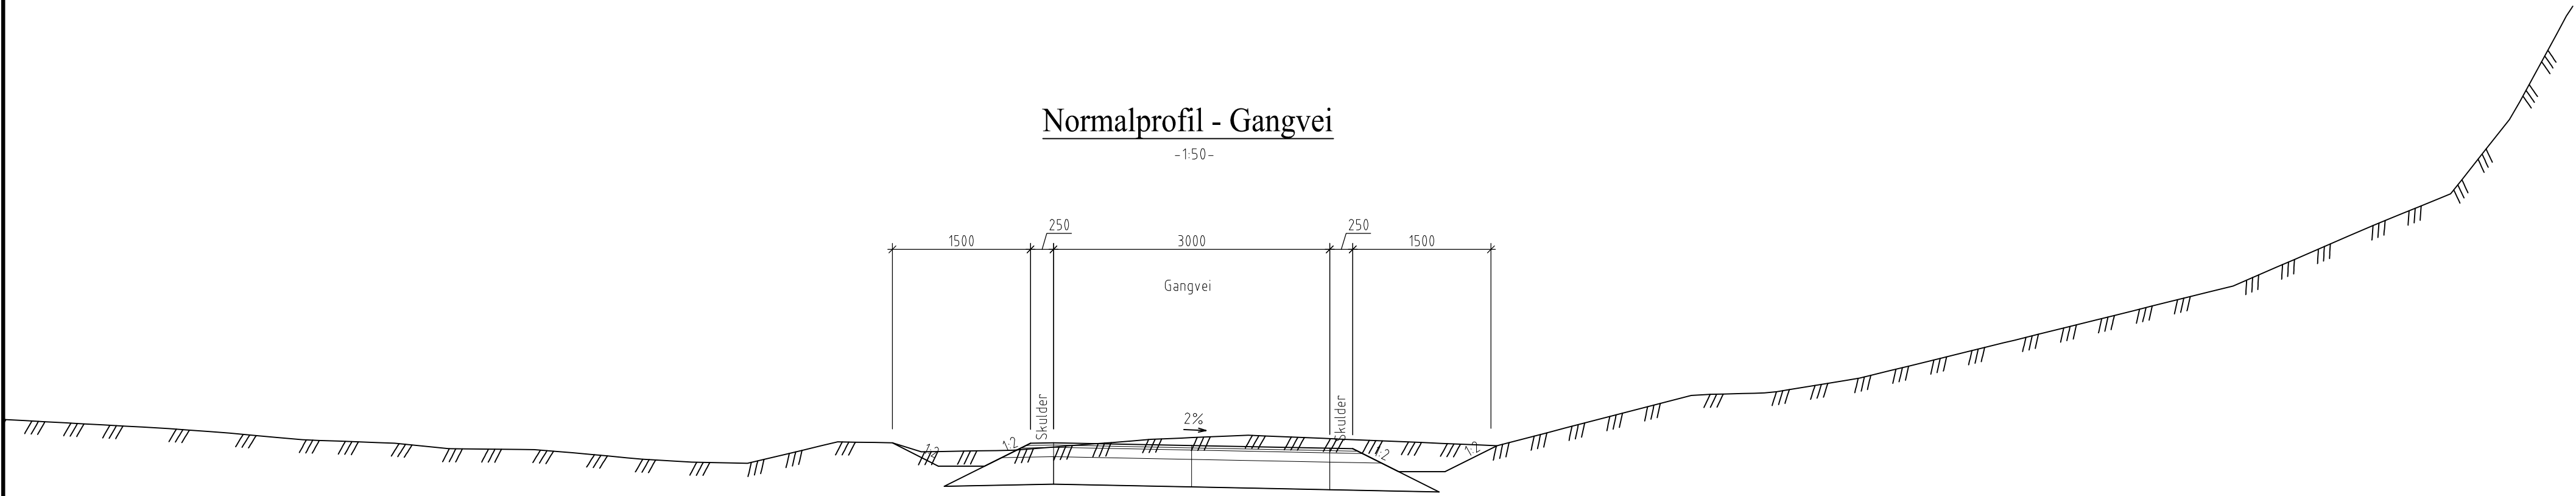

Gangvei med total bredde på 3,5m inklusiv skulder etableres mellom Skjebegbekken og Kvastebyveien
Generelt grøftebredde på 1,5m på hver side av gangveien.

Normalprofil - Kvastebyveien m/gangvei


-150-

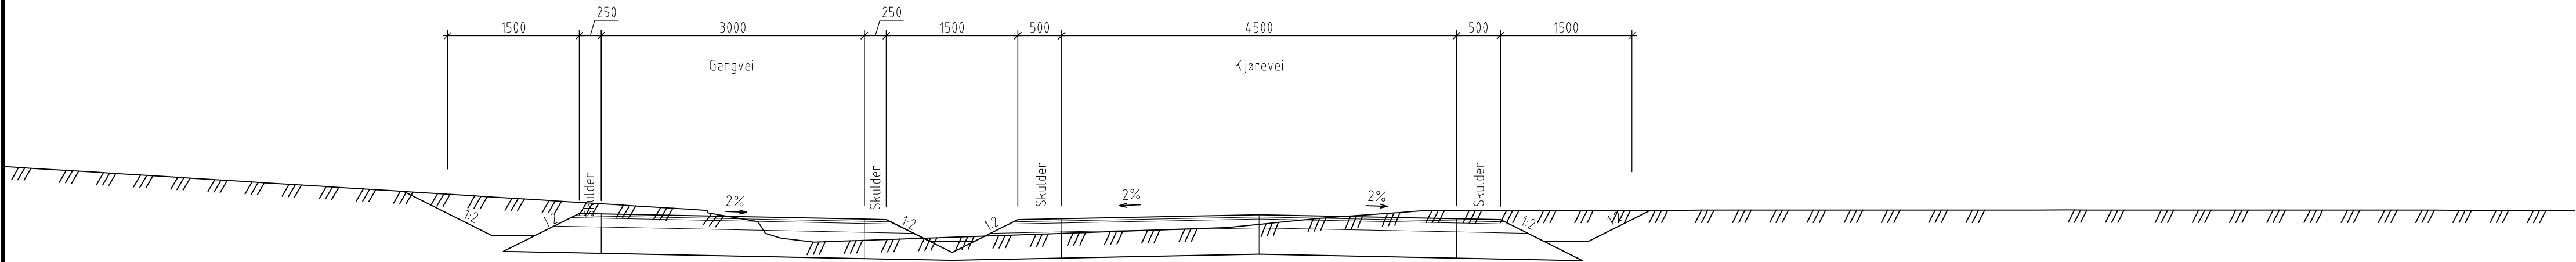

Gang og sykkelvei etableres langs med Kvastebyveien fra pel 20 til pel 280.
Skjebegveien får en bredde på 5,5m inkl. skuldre.
Gang og sykkelveien får en bredde på 3,5m inkl. skuldre.
Trafikkdelere på 1,5m åpen grøft legges mellom kjørevei og gangvei.
Generelt grøftebredde på 1,5m på hver side. Mellom pel 30-140 øker arealer til nytt sideferreng opp mot 4,0m på grunn av bratt terreng.

Normalprofil - Kvastebyveien v/busstopp


-150-

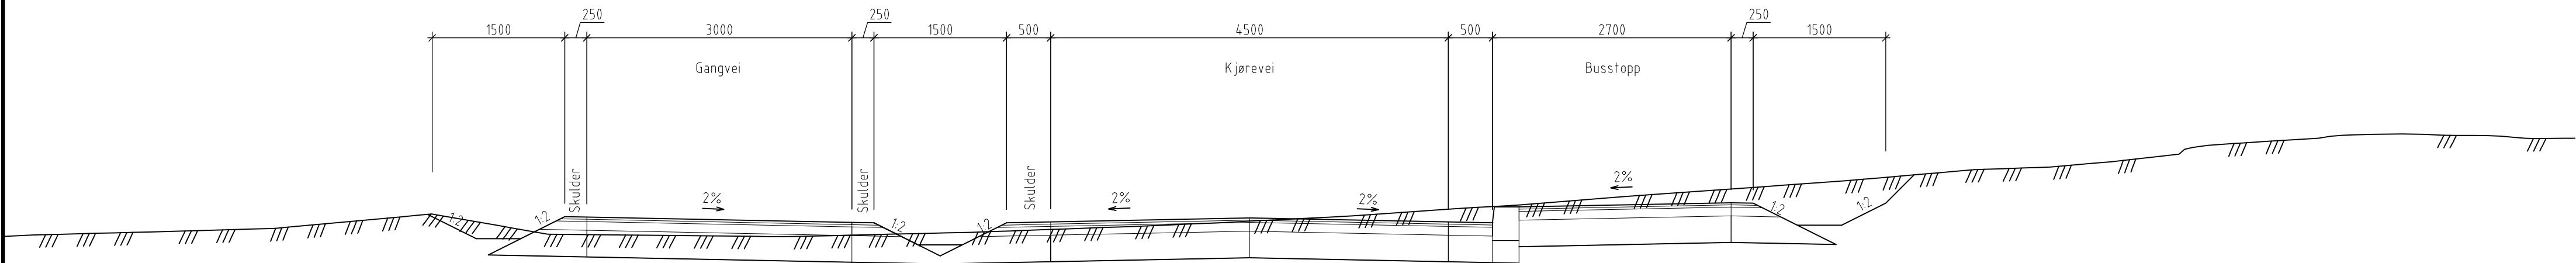

Kantstopp etableres ved pel 130, pel 170 og pel 440.



Normalprofil - Kvastebyveien m/fortau

-150-

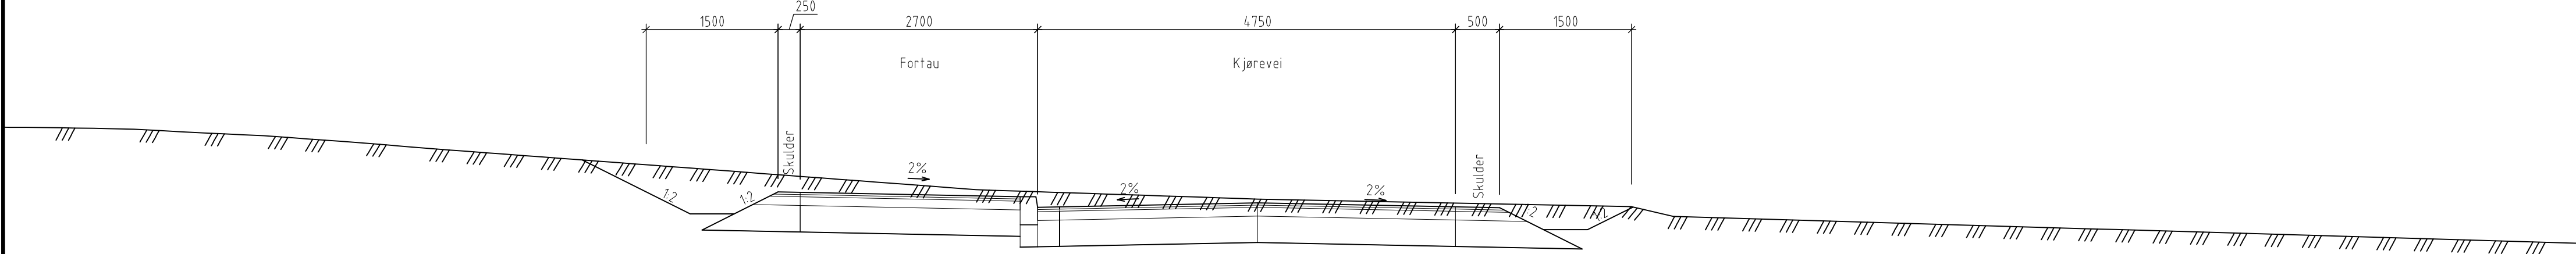

Fortau etableres langs med Kvastebyveien fra pel 280 til pel 280.
Fortaubredde 2,7m med 0,25m skulder.

A		Revisjon etter tilbakemelding fra fylke og kommune	02.09.25	HMJ
Rev.	Endring-erstatning		Dato	Sign.
Sarpsborg kommune, eiendom			Dato: 20.11.24	
			Saksb:	
			Sign:	
Fv 1180 Kvastebyveien			Tegn. av: HMJ	
DELPARSELL: Regulering av gangvei			MALESTOKK:	
			Hor. 150	
			Vert. -	
Normalprofil			O.nr.: 526.054	
BYGGEPLAN: Gangvei			Tegn.nr:	Rev.
			F01	A

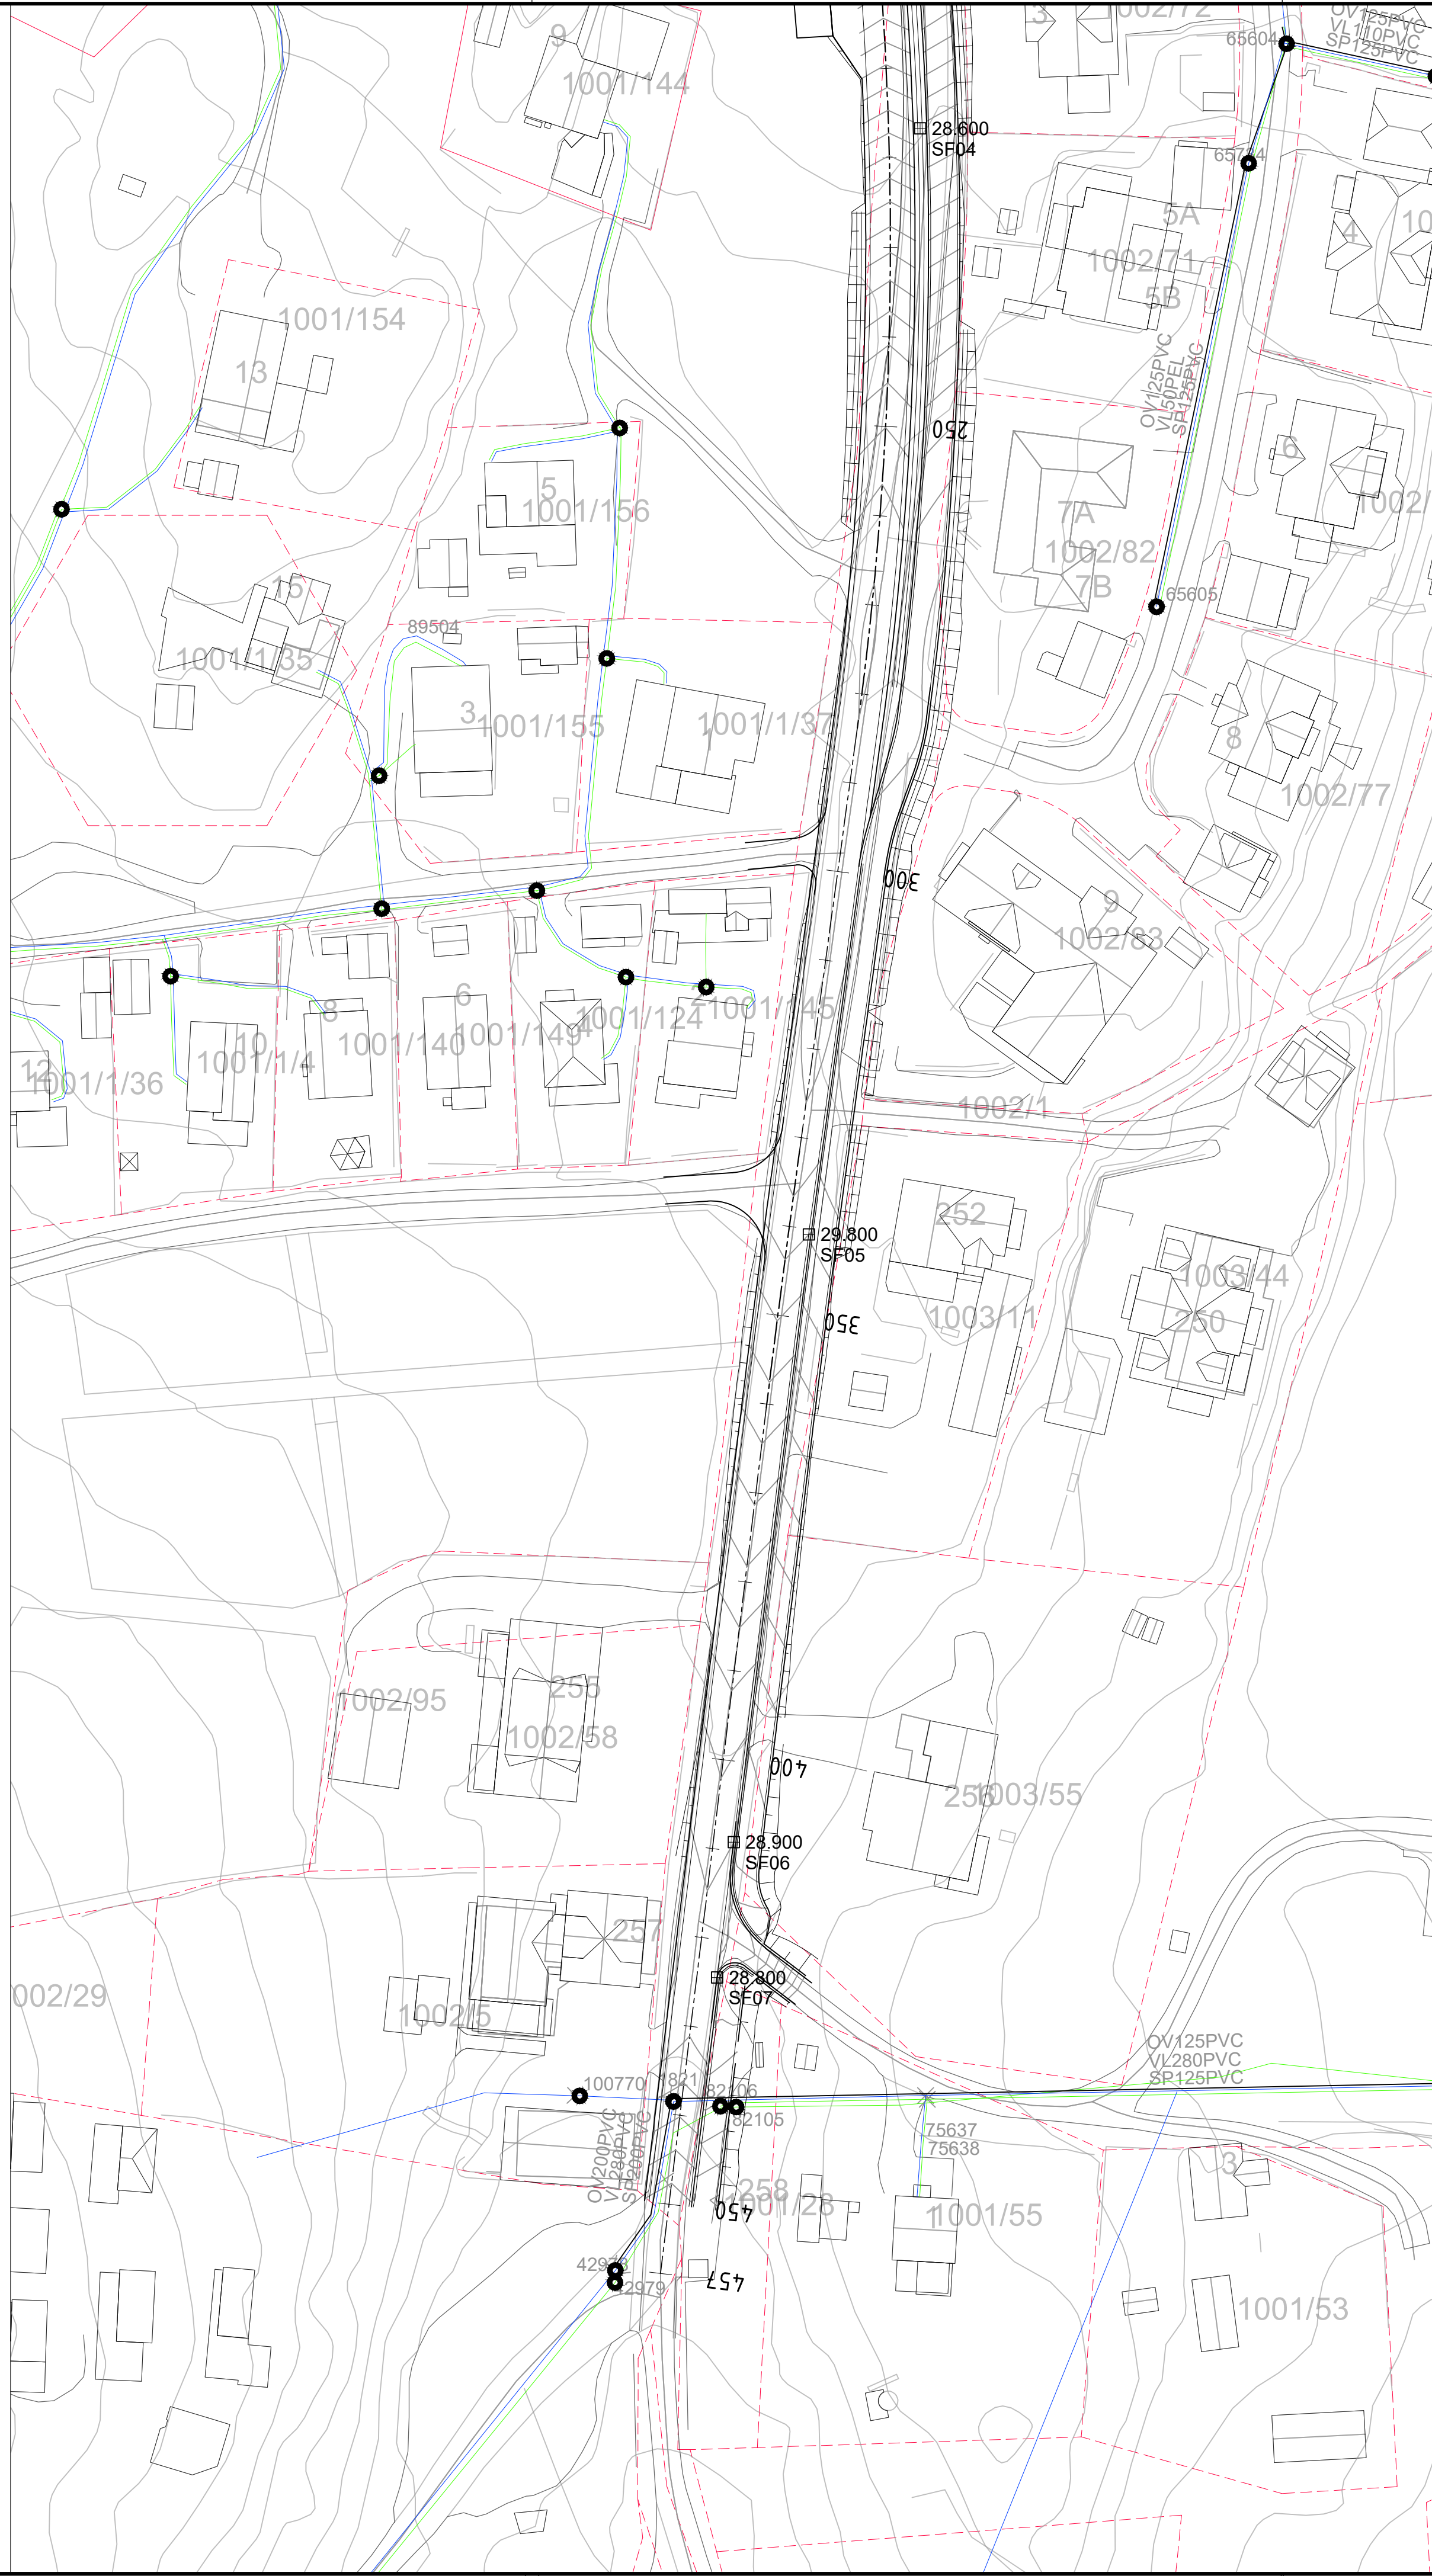
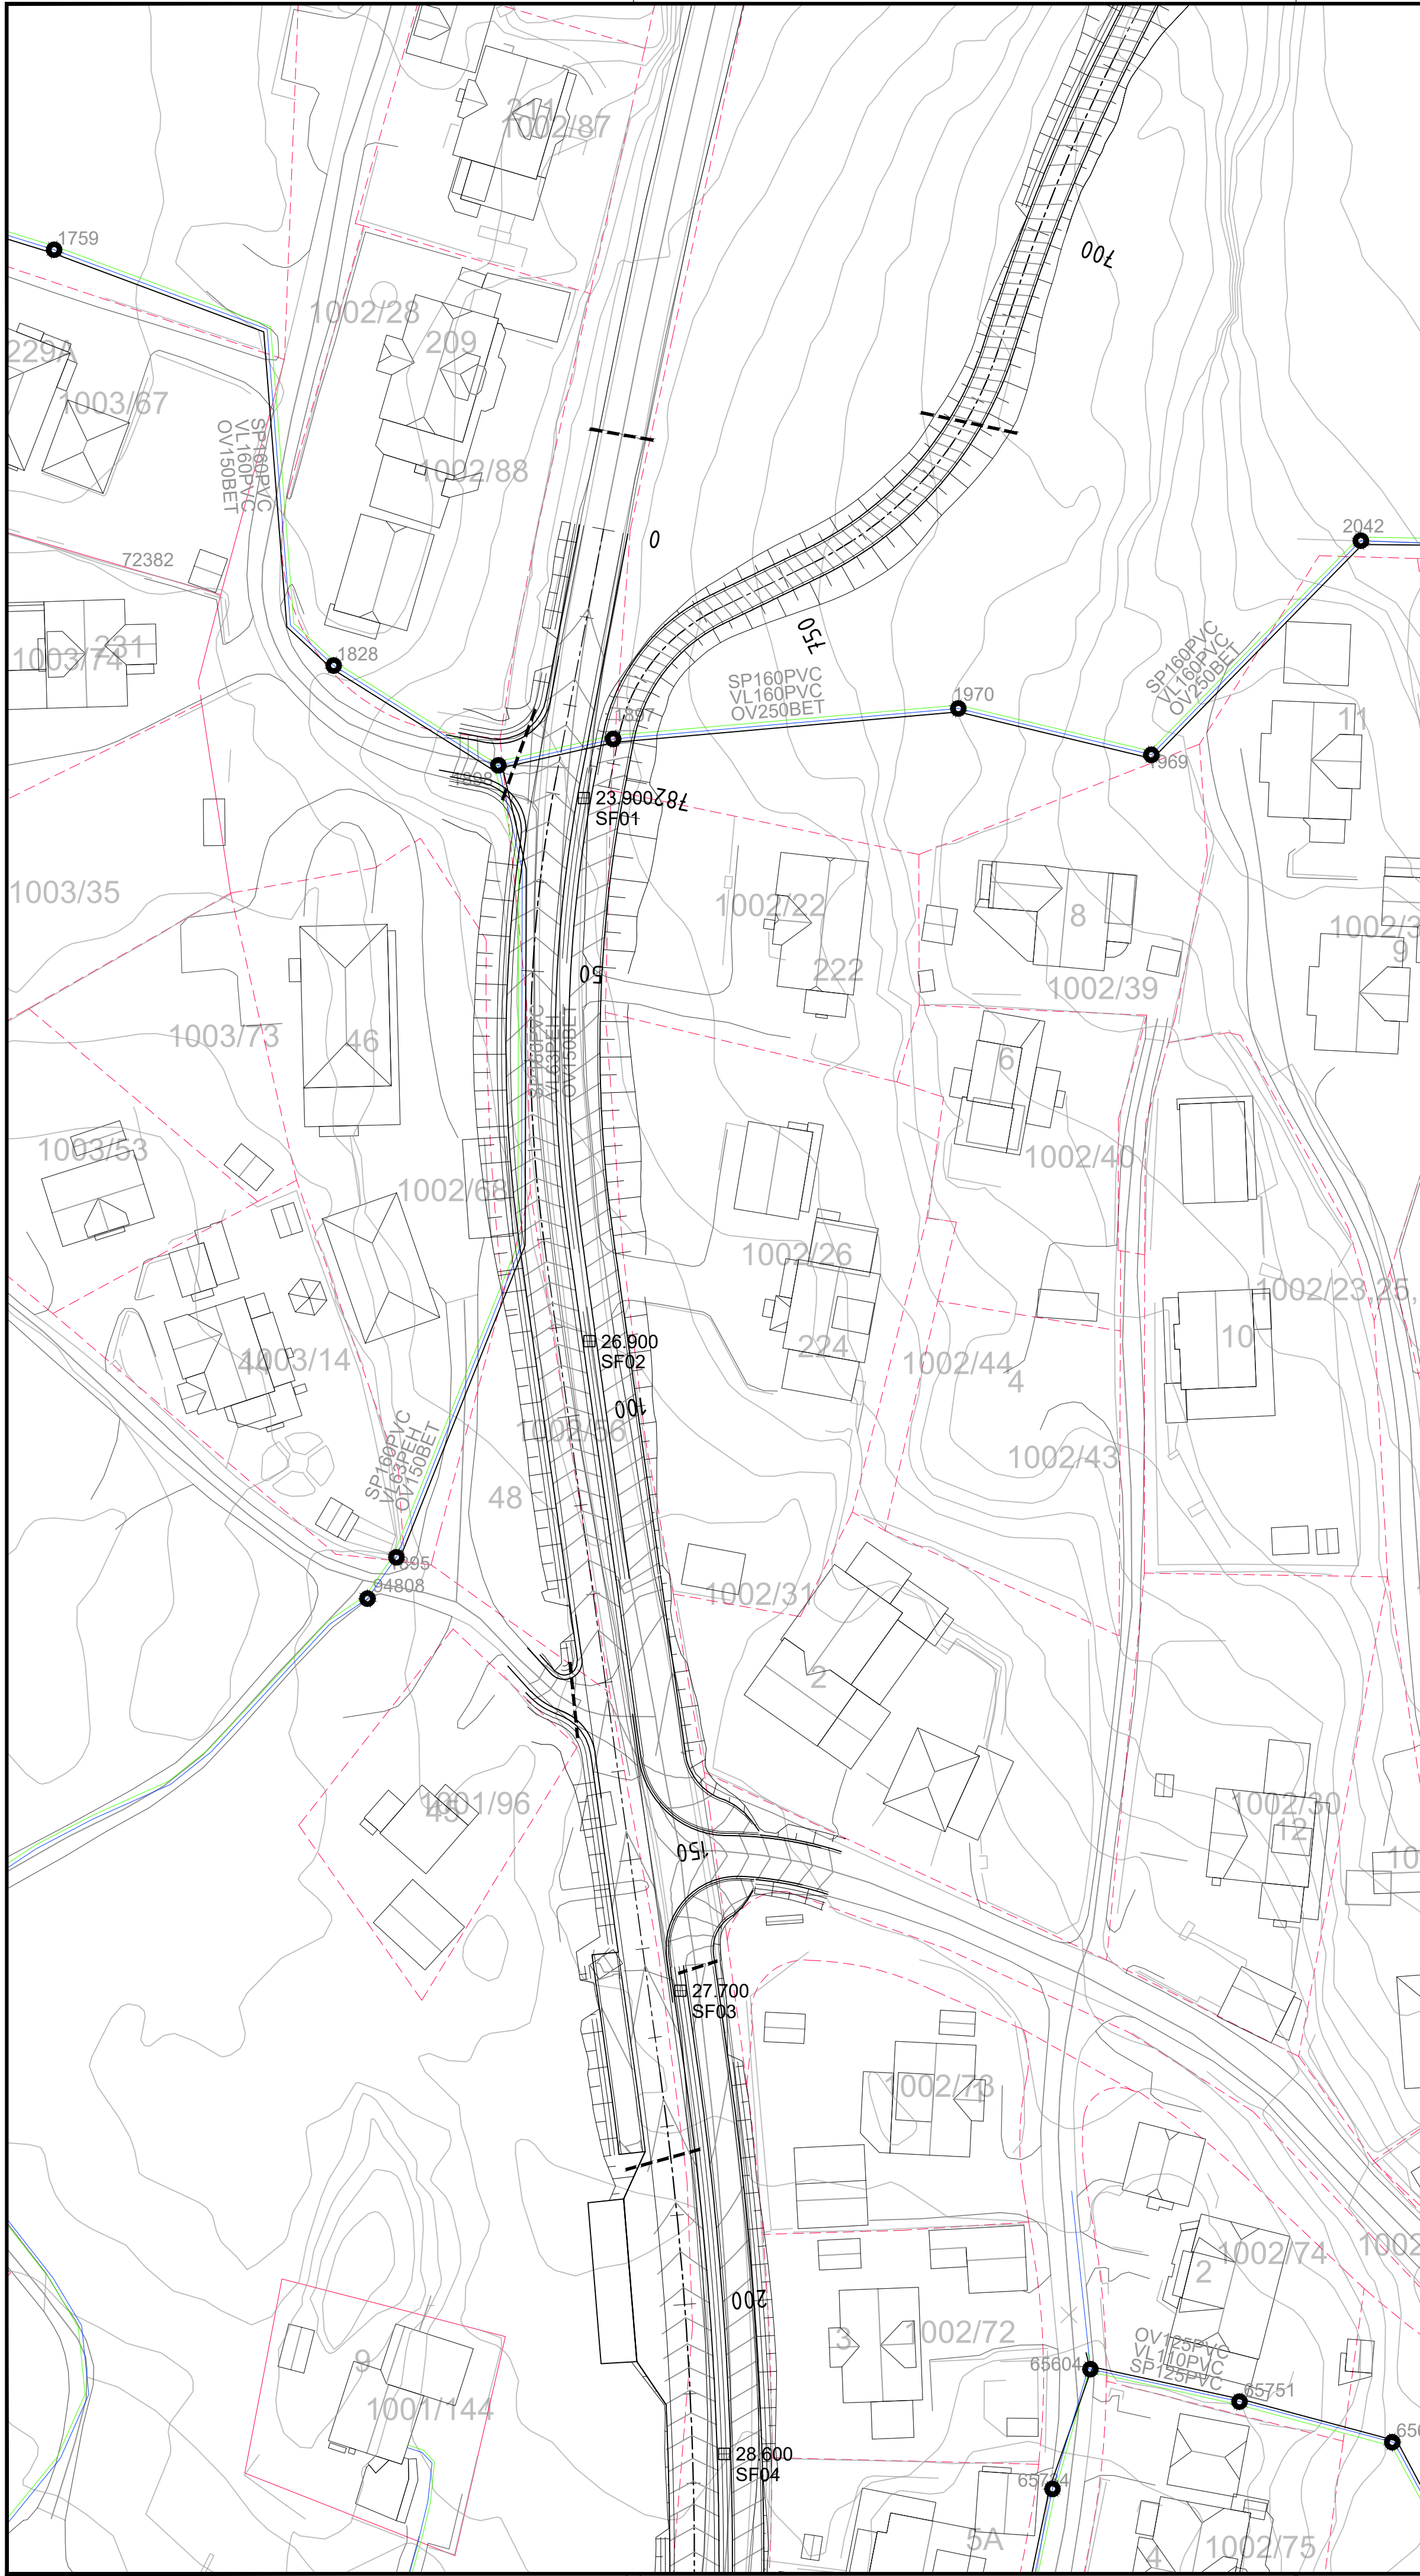


Vedlegg:
Gang og sykkelvei Skjebergbekken - Kvastebyen, Notat
for håndtering av overvann




TEGNFORKLARING :

- Eksisterende vannledning
- Eksisterende spillvannsledning
- Eksisterende overvannsledning
- Eksisterende kum
- Infiltrasjonssluk
- Strikkrenne

Rev.	Endring-erstatning	Dato	Sign.
Sarpsborg kommune, eiendom		Dato: 02.09.25	
		Saksb:	
Fv 1180 Kvastebyeveien		Tegn: av: MMJ	
DELPARSELL: Regulering av gangvei		MALESTOKK:	
Sluk og VA-plan		Hor. 1500	
TEKNISK PLAN: Gangvei		Vert. -	
		O.nr.: 526.054	
		Tegnrnr:	
		Rev.	
		GH01	-

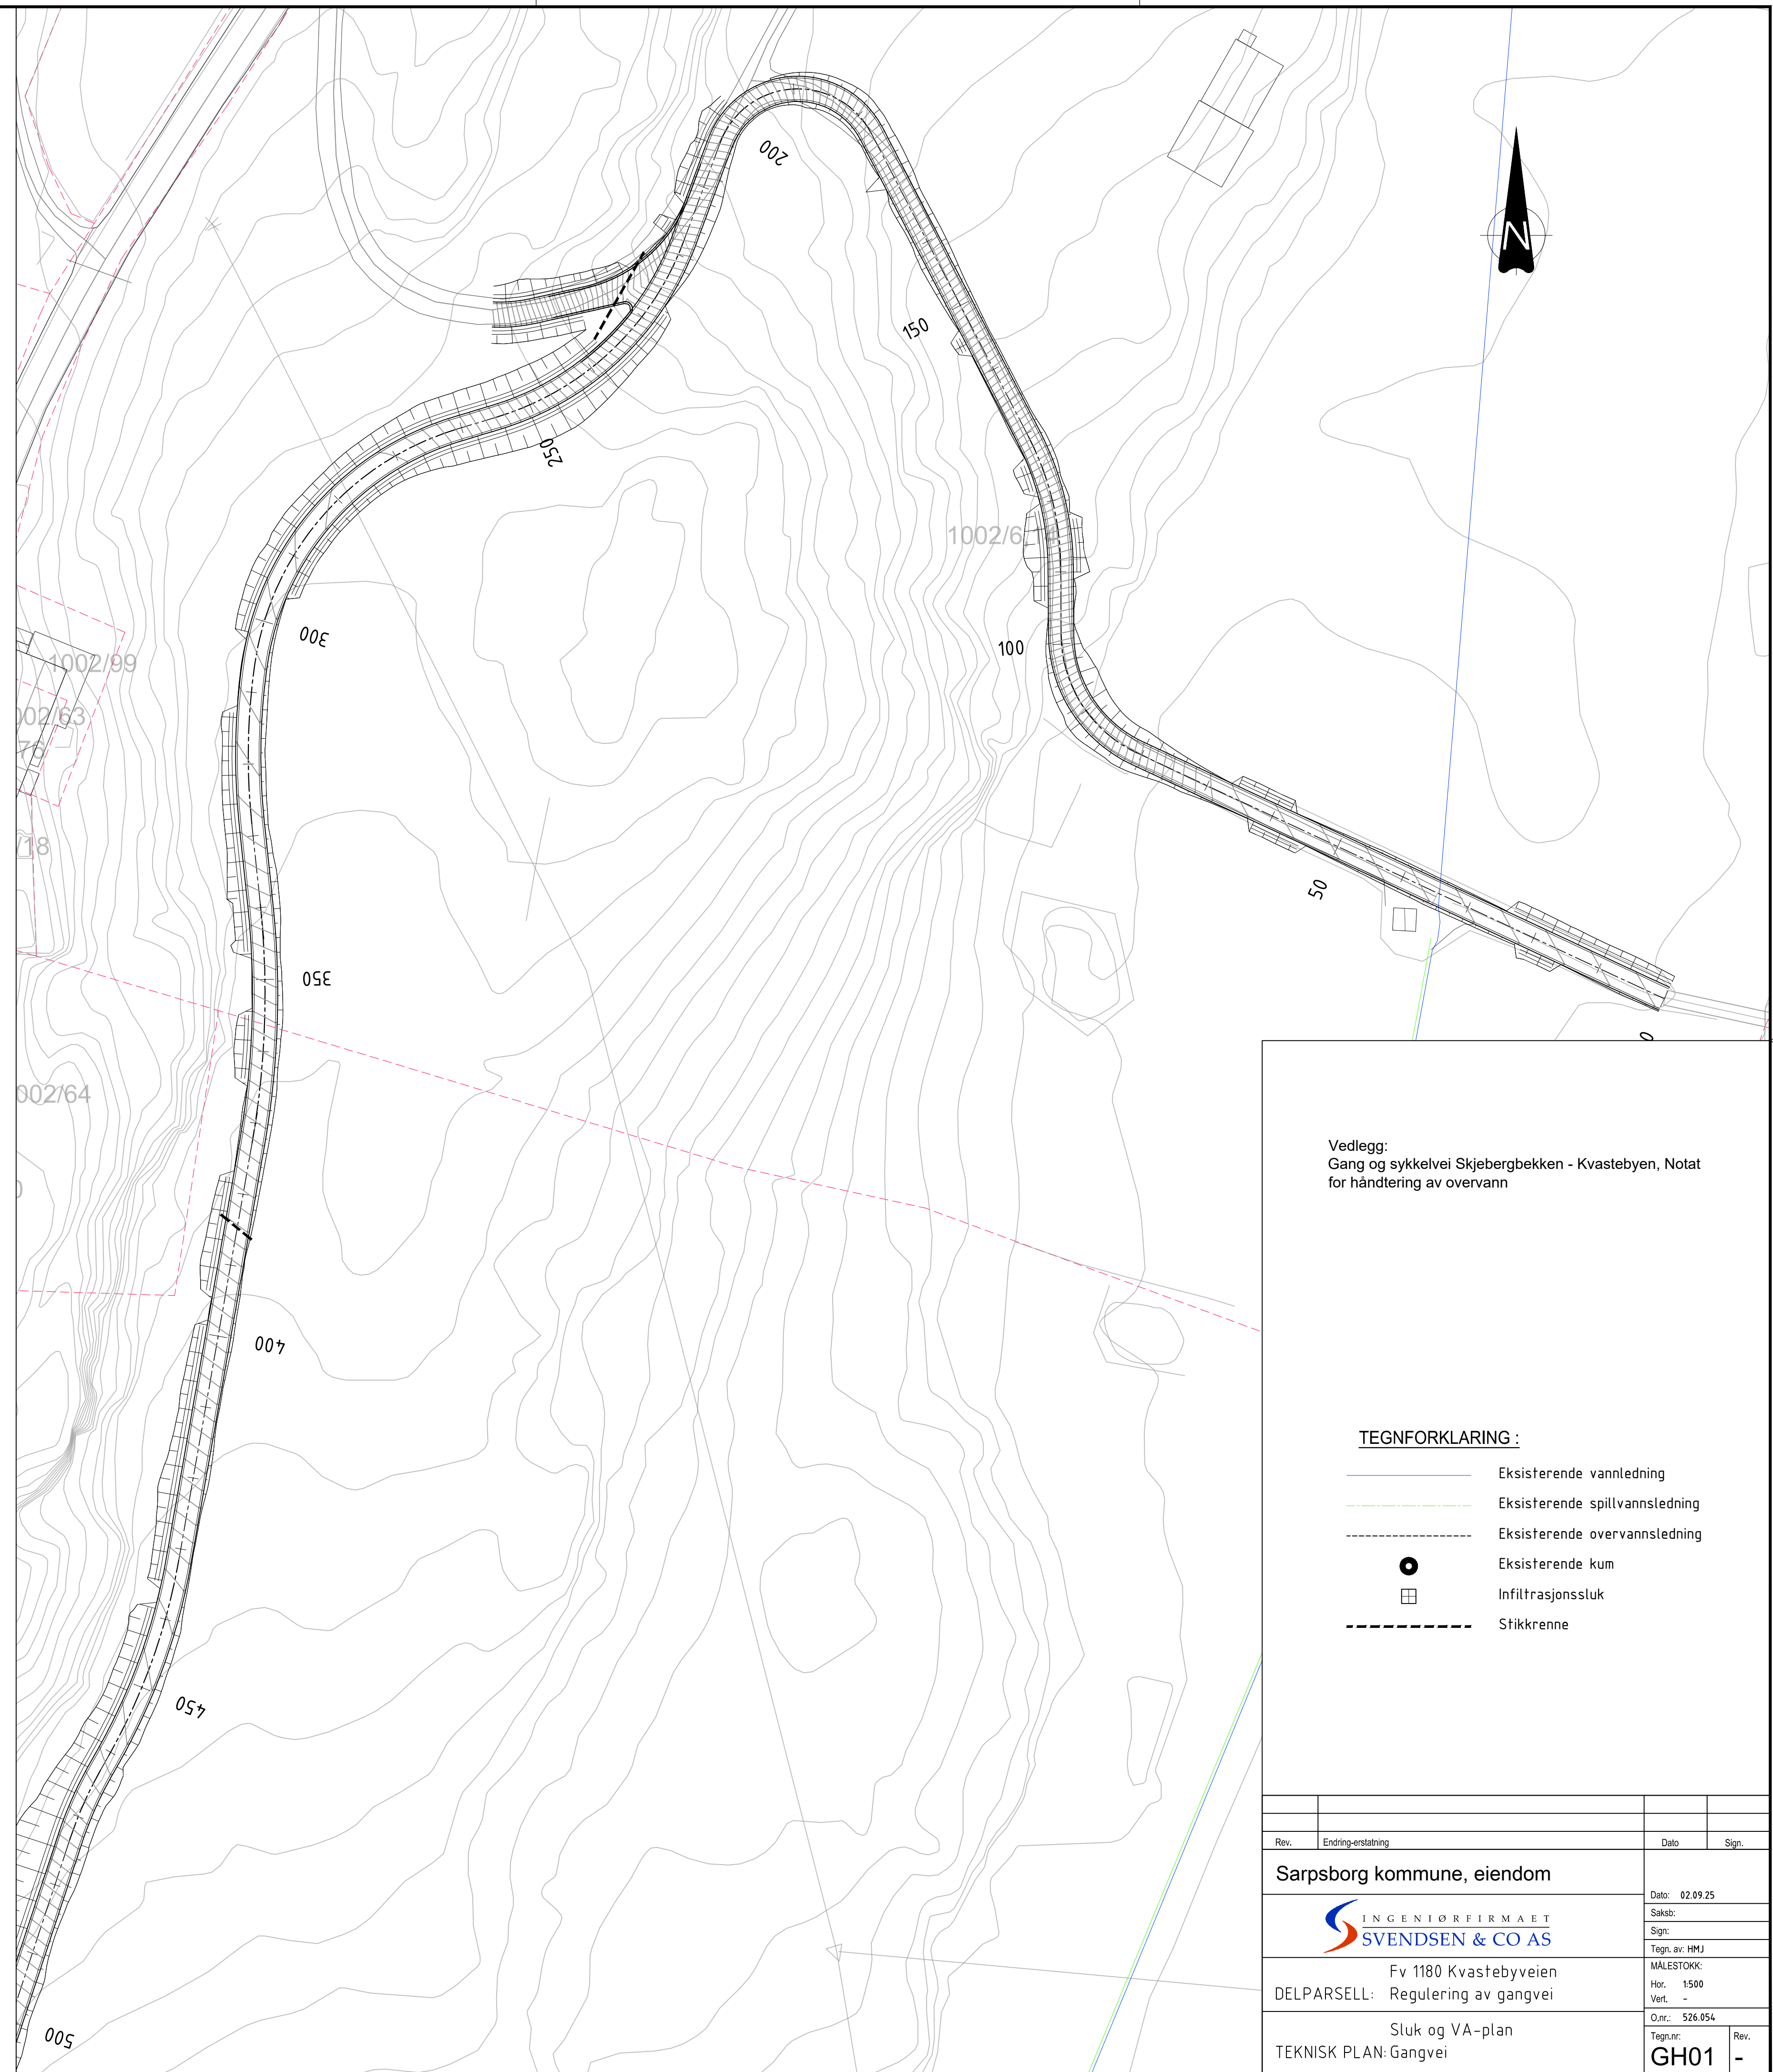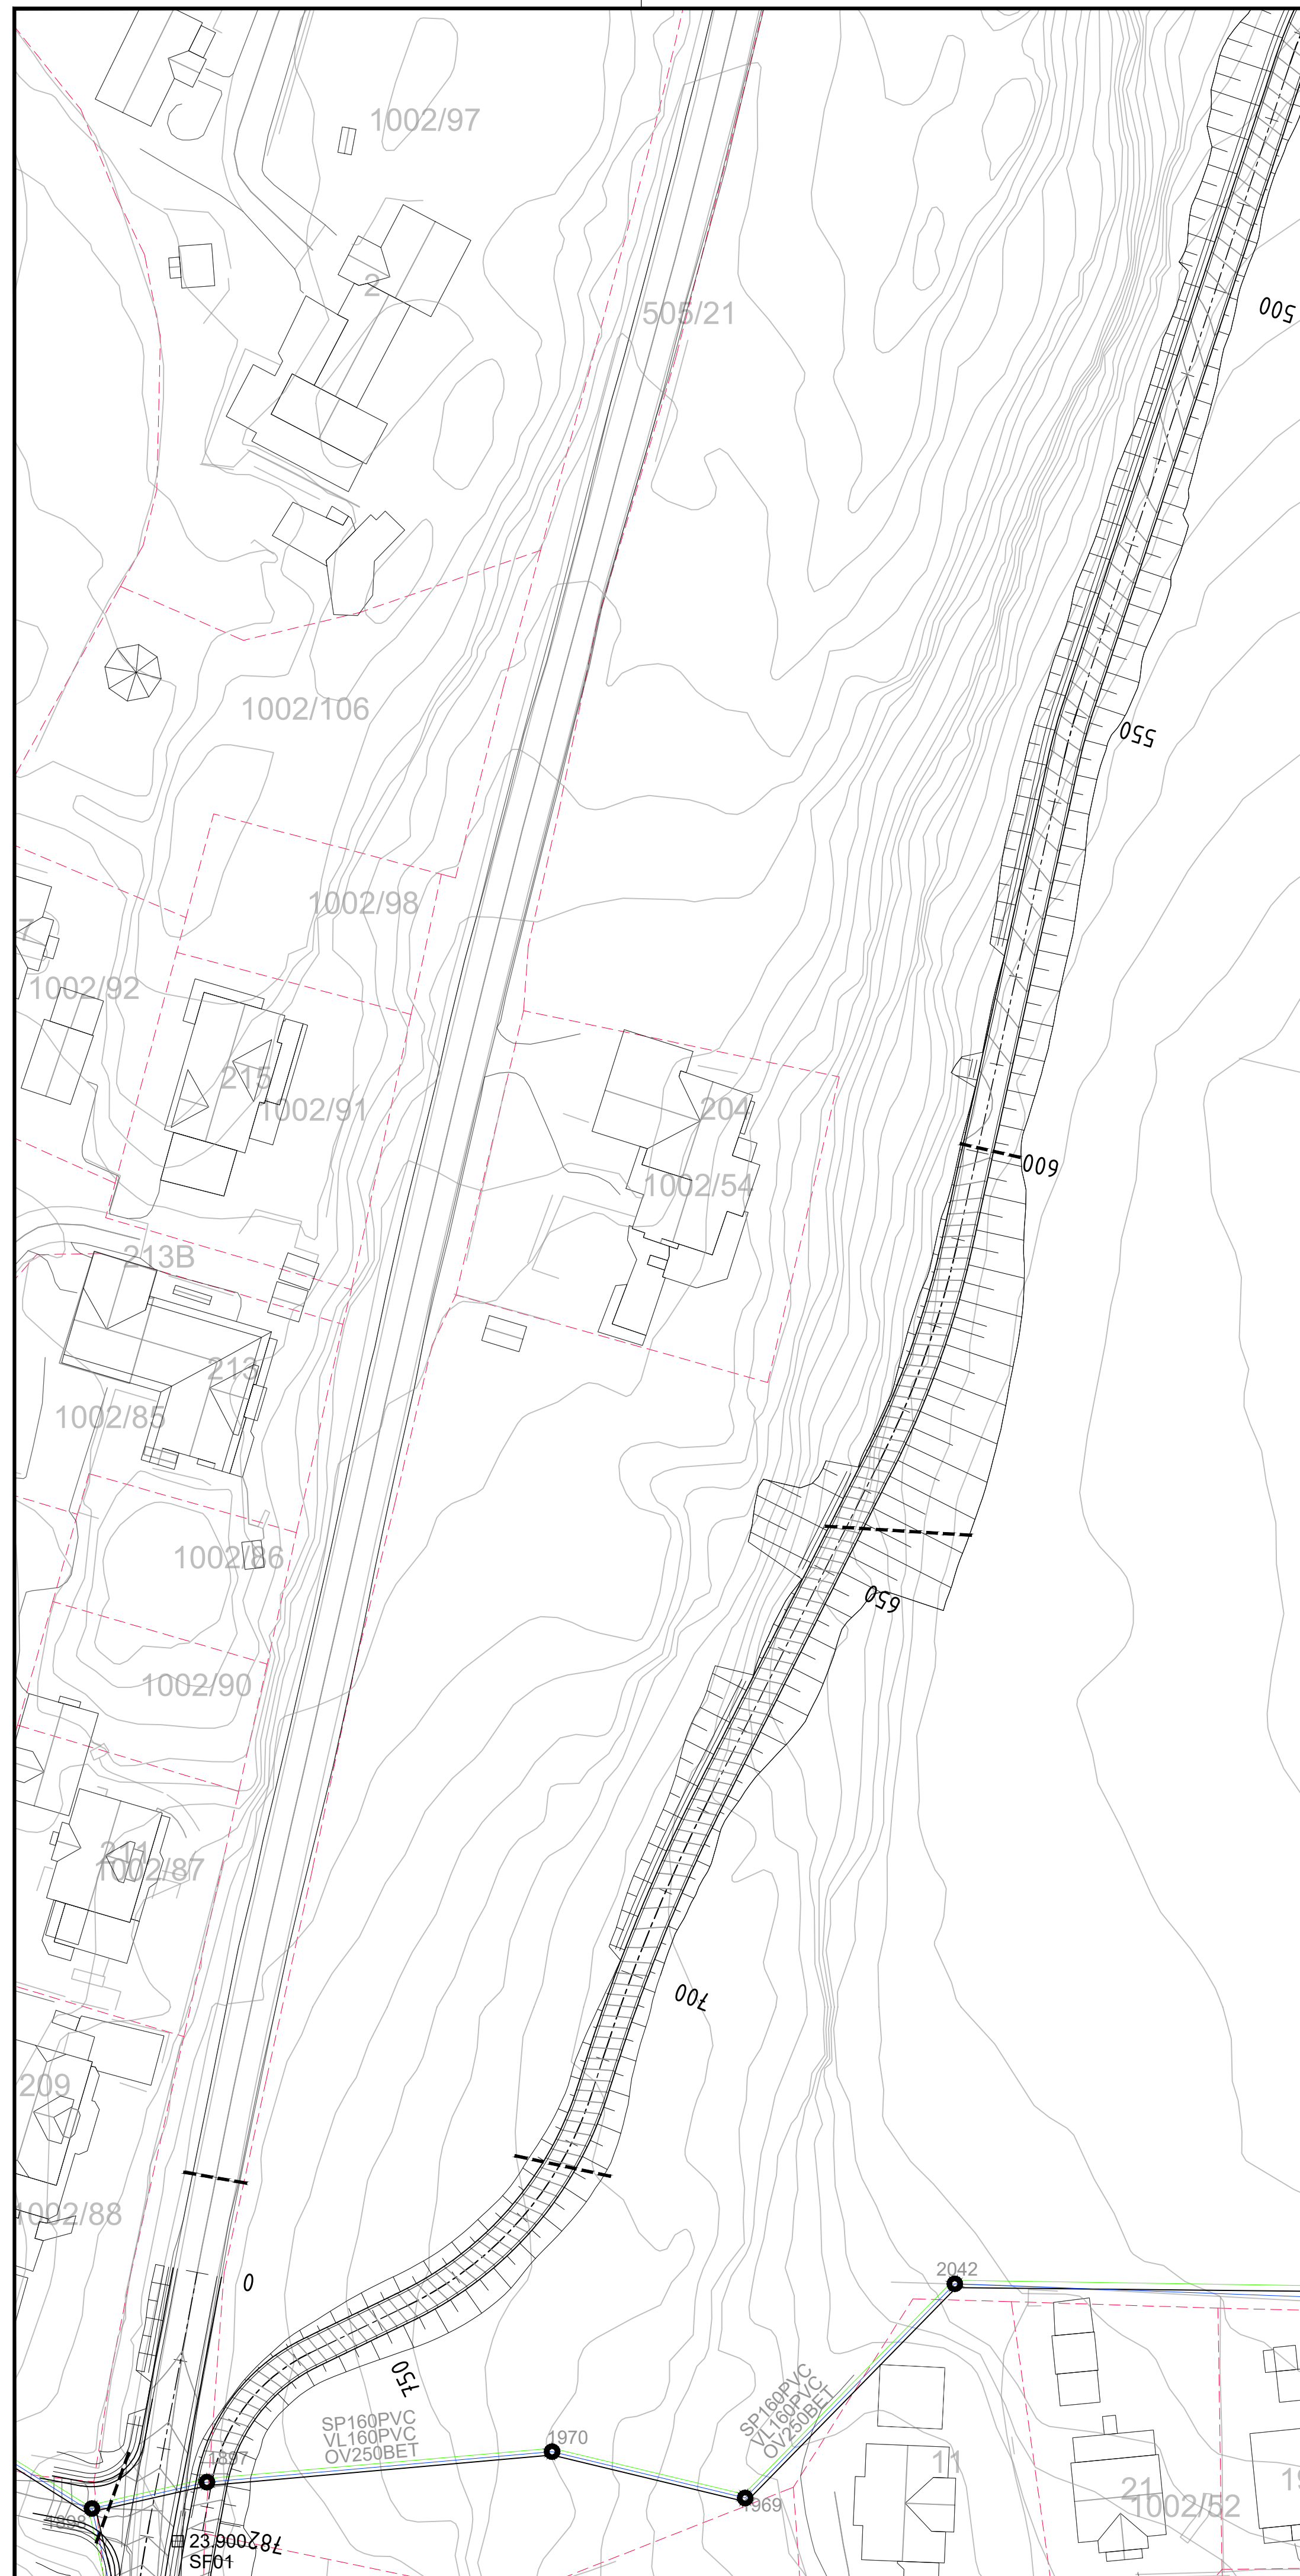


Rev.	Endring-erstatning		Dato	Sign.
Sarpsborg kommune, eiendom			Date:	02.09.25
			Saksid:	
			Signt:	
			Tegn. av: HMJ	
Fv 1180 Kvastebysteien DELPARSELL: Regulering av gangvei			MÅLESTOKK: Hor. 1500 Vert. -	
Sluk og VA-plan TEKNISK PLAN: Gangvei			O.m.r.: 526.054	
			Tegnetur: GH01	Rev. -

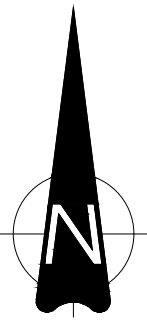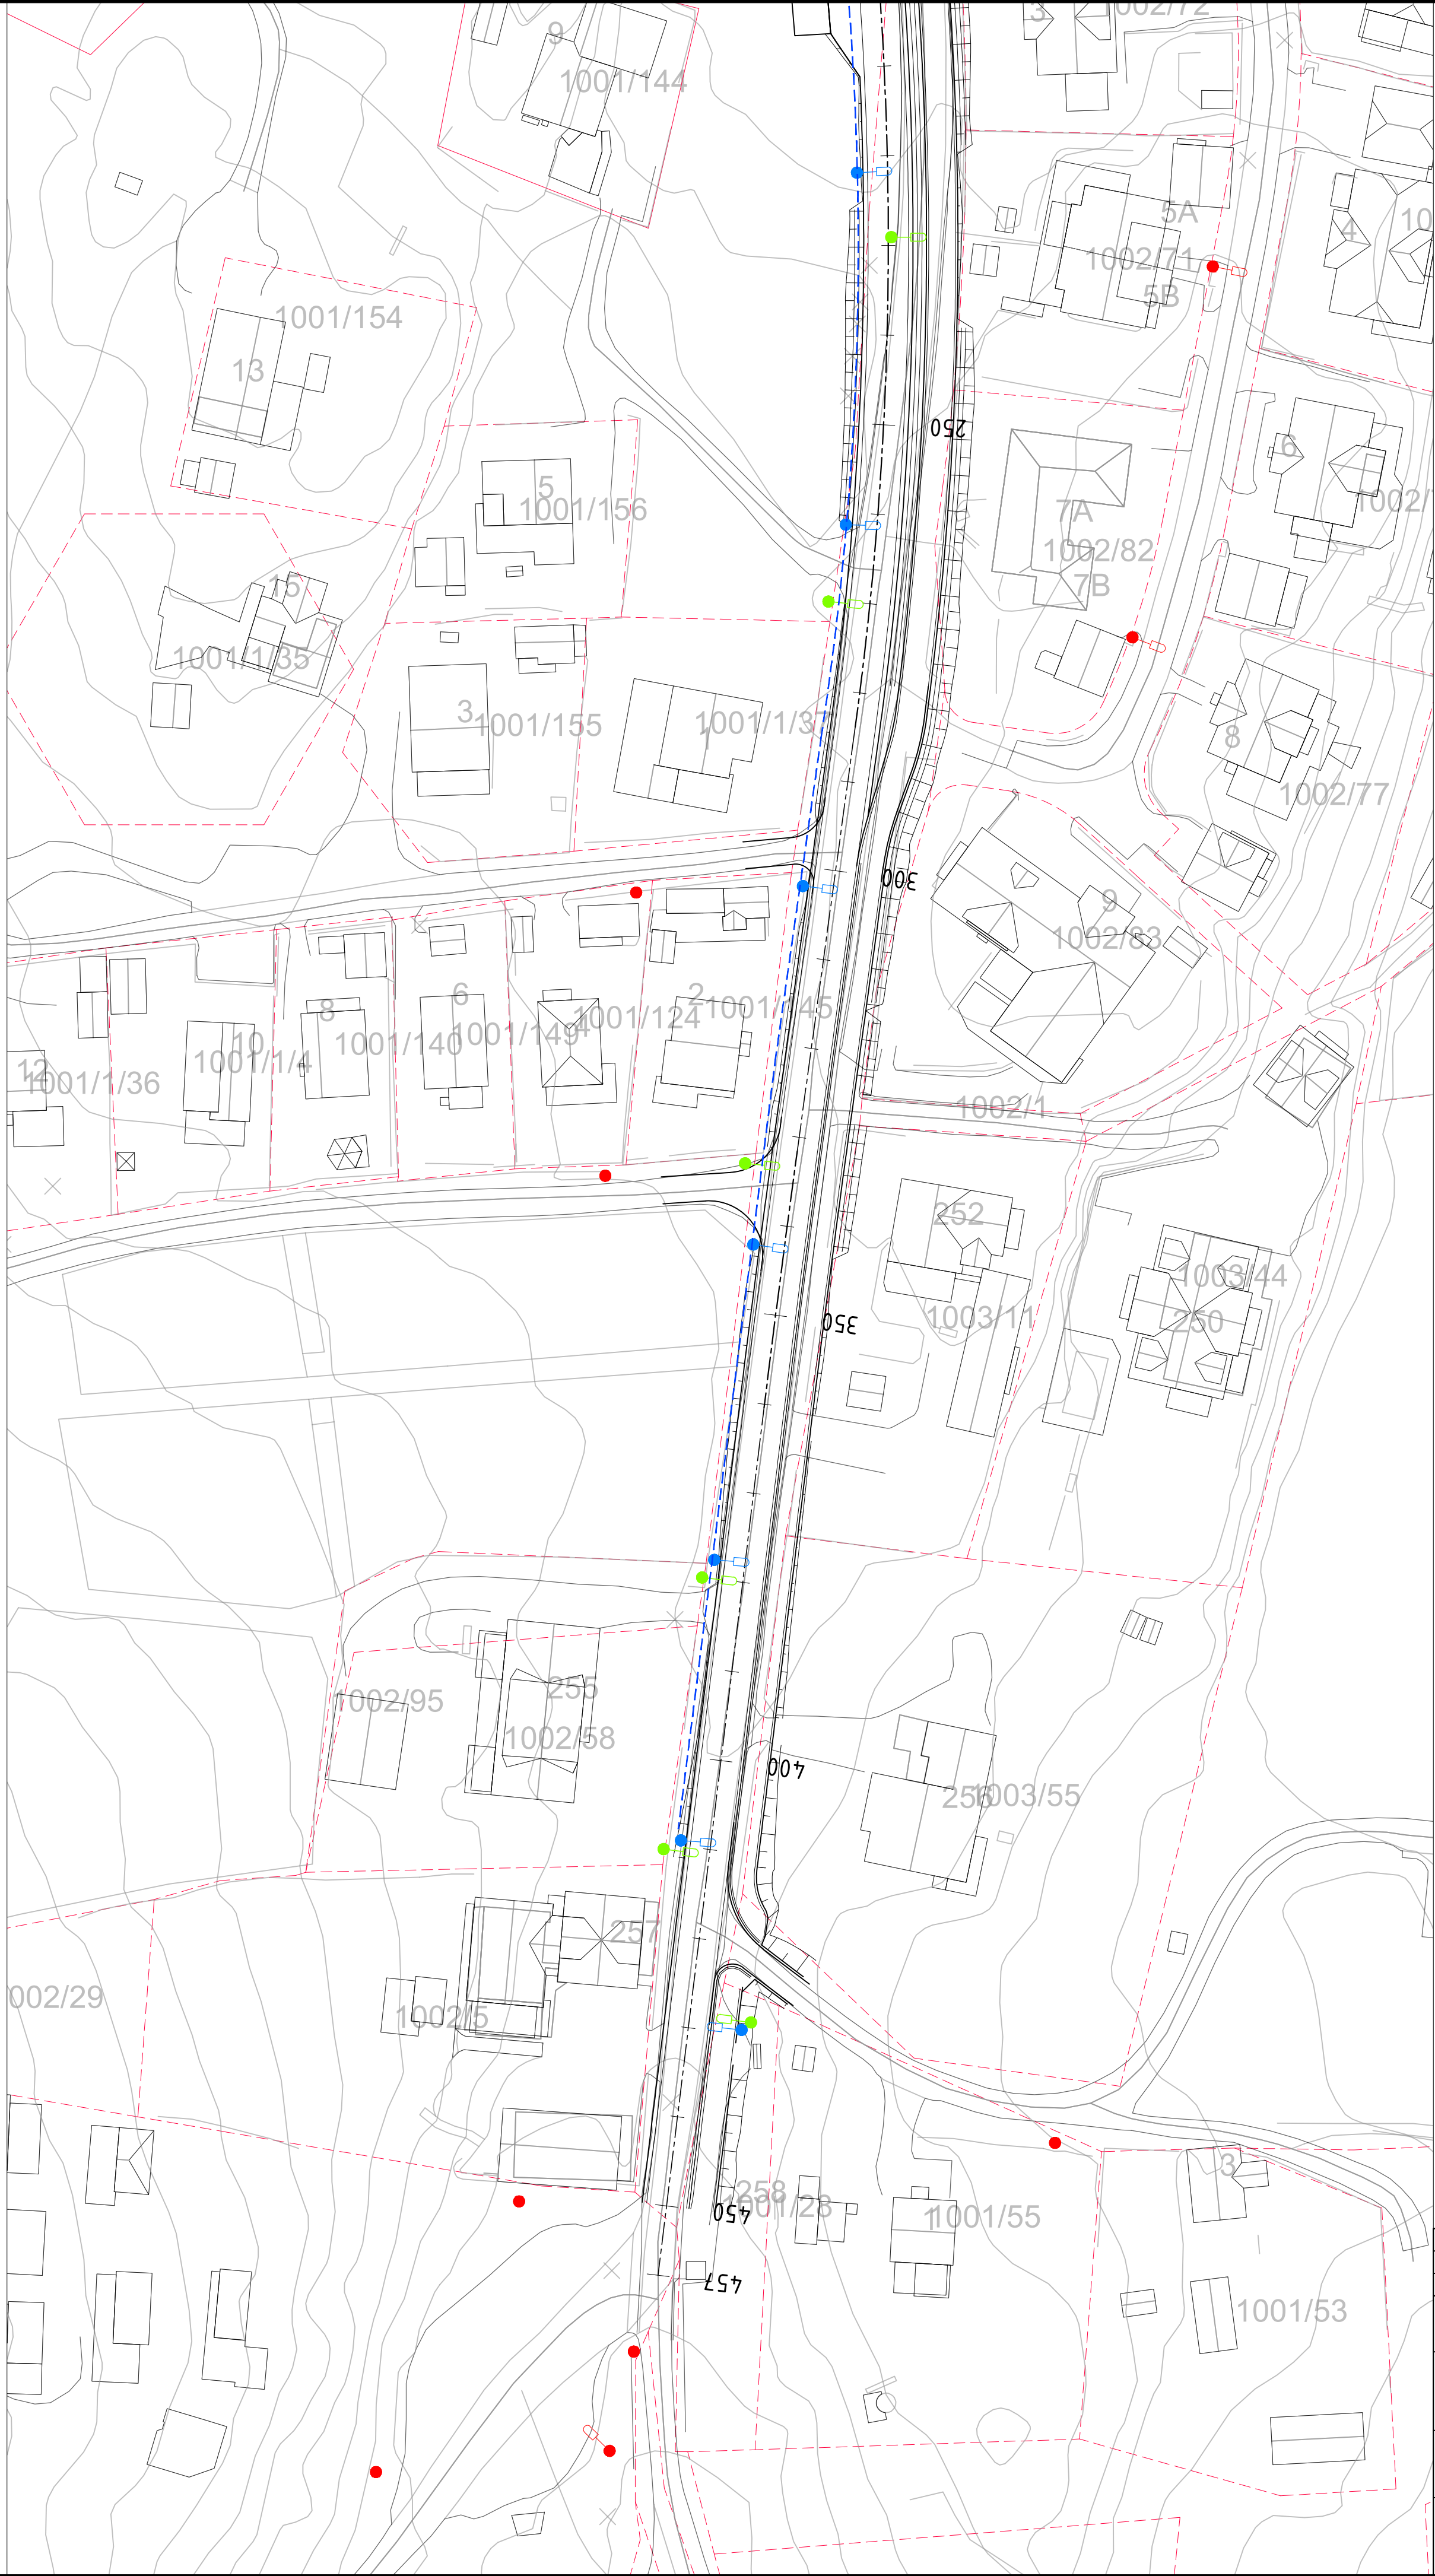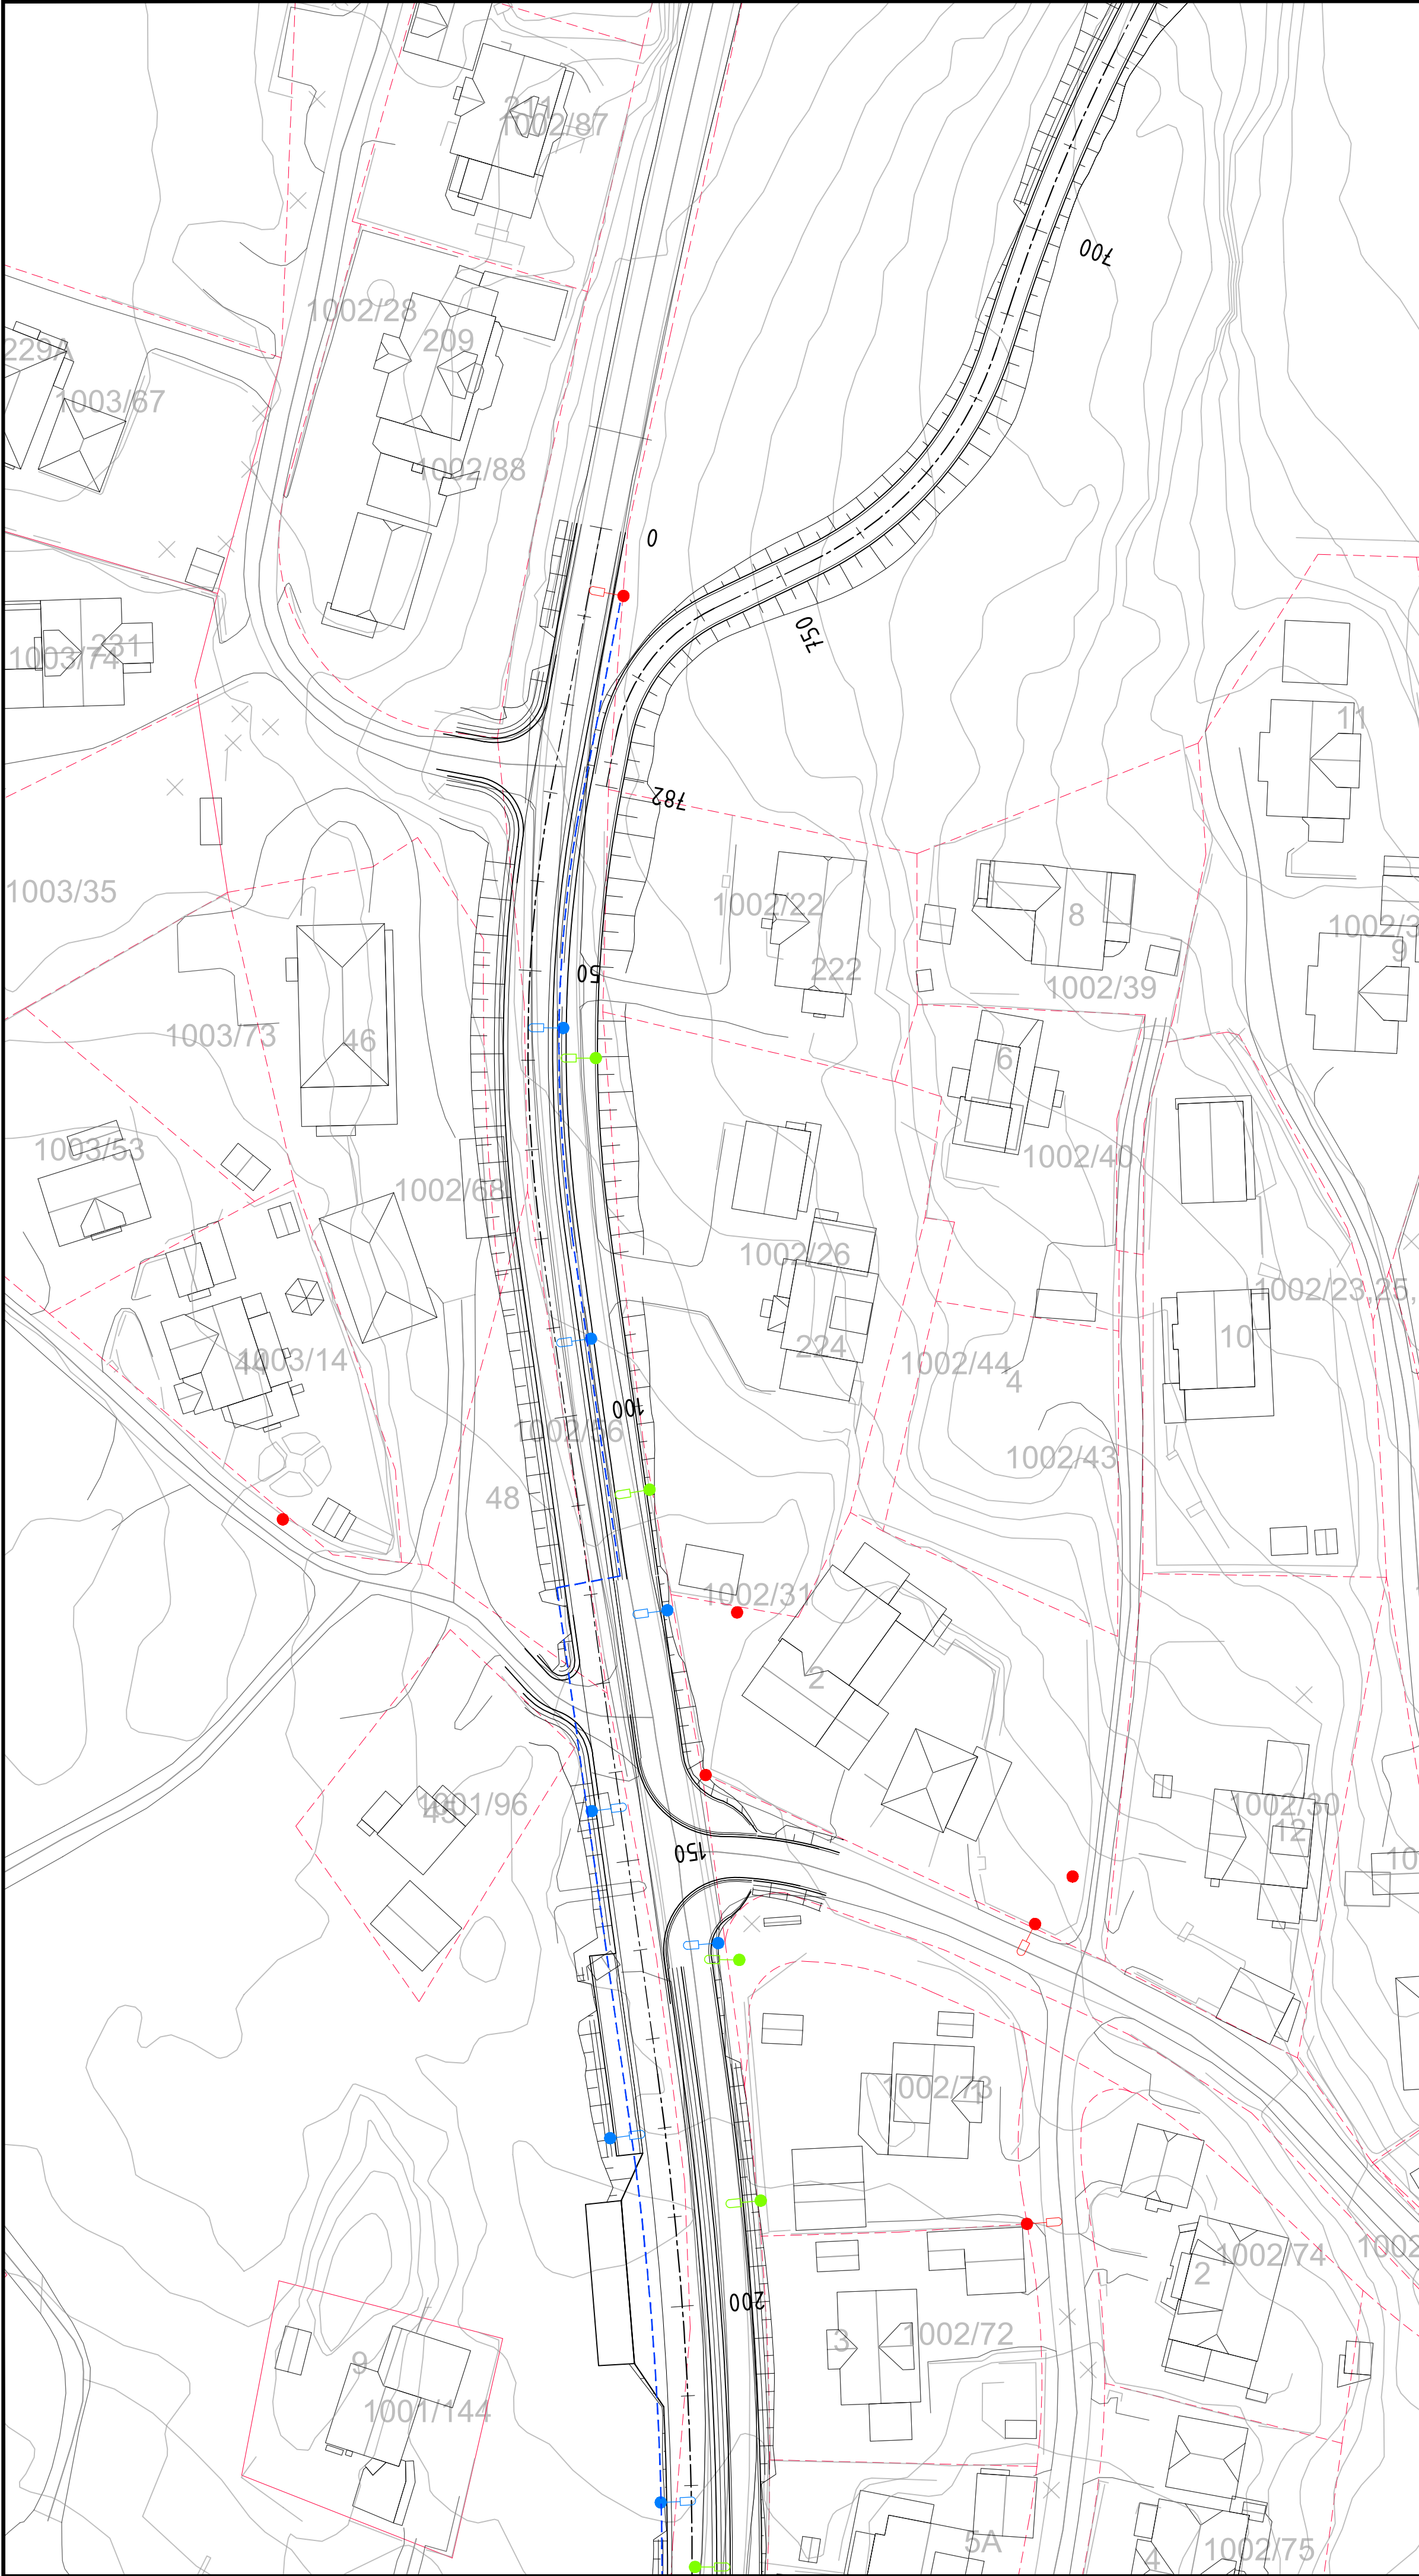


- TEGNFORKLARING :**
-  Eksisterende lysmast
 -  Eksisterende lysmast saneres
 -  Ny lysmast
 -  Ny kabelgrøft
 -  Eksisterende mast
 -  Teiggrenser

Rev.		Endring-erstatning	Dato		Sign.
		Sarpsborg kommune, eiendom	Dato: 02.09.25		
			Saksb:		
		Fv 1180 Kvastebyeien	Tegn: av: MMJ		
		DELPARSELL: Regulering av gangvei	MALESTOKK:		
		Sluk og VA-plan	Hor. 1500		
		TEKNISK PLAN: Belysningsplan	Vert. -		
			O.nr.: 526.054		
			Tegnrnr:		
			Rev.		
			N01		-


Gangvei
Pel nr 30 – Skala 1:200

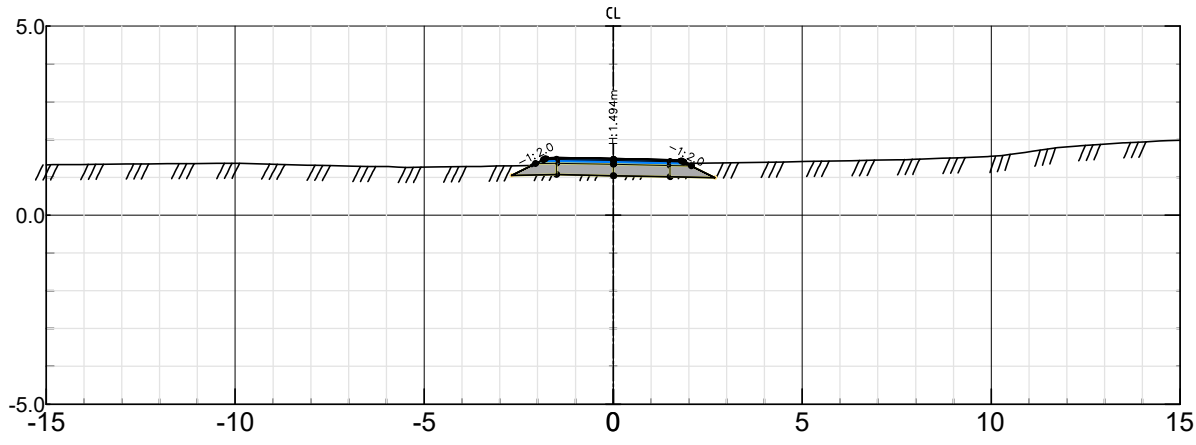


Gangvei
Pel nr 70 – Skala 1:200

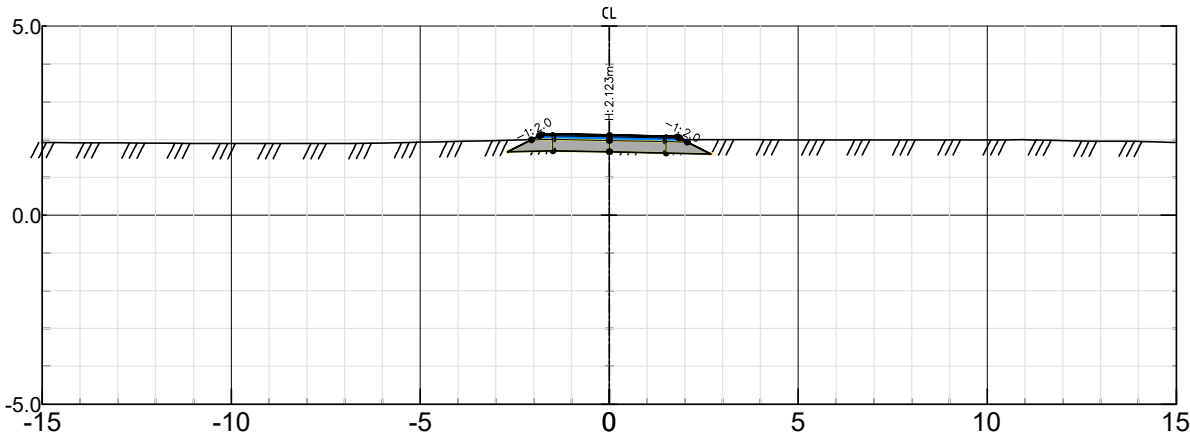


Gangvei
Pel nr 110 – Skala 1:200

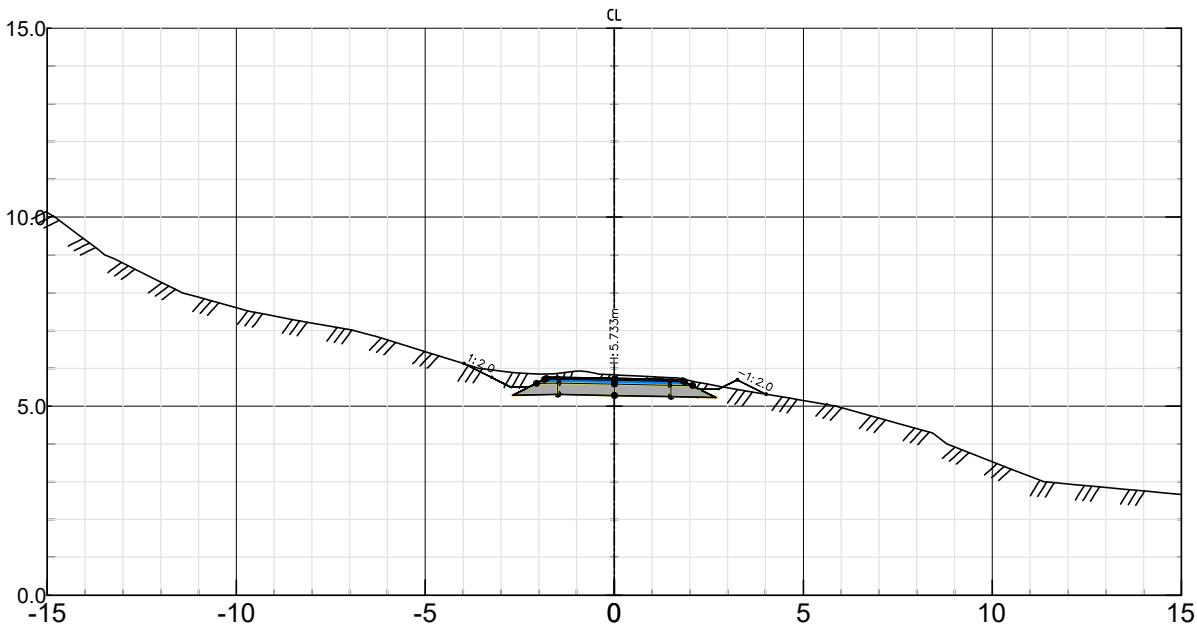


Gangvei
Pel nr 20 – Skala 1:200

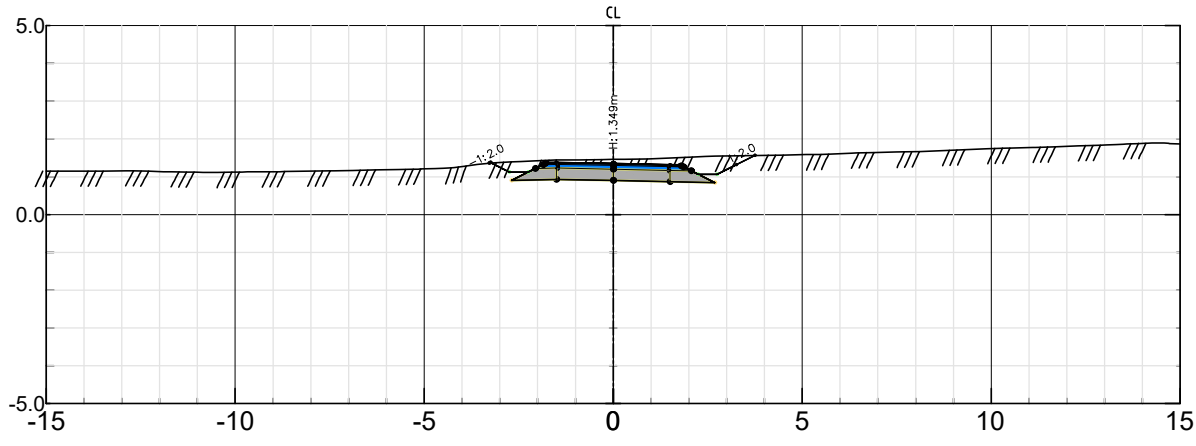


Gangvei
Pel nr 60 – Skala 1:200

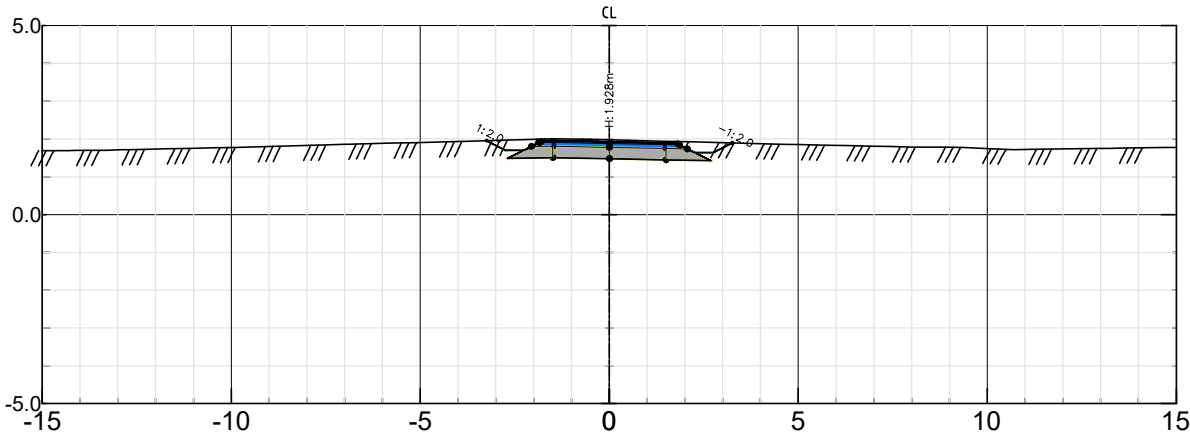


Gangvei
Pel nr 100 – Skala 1:200

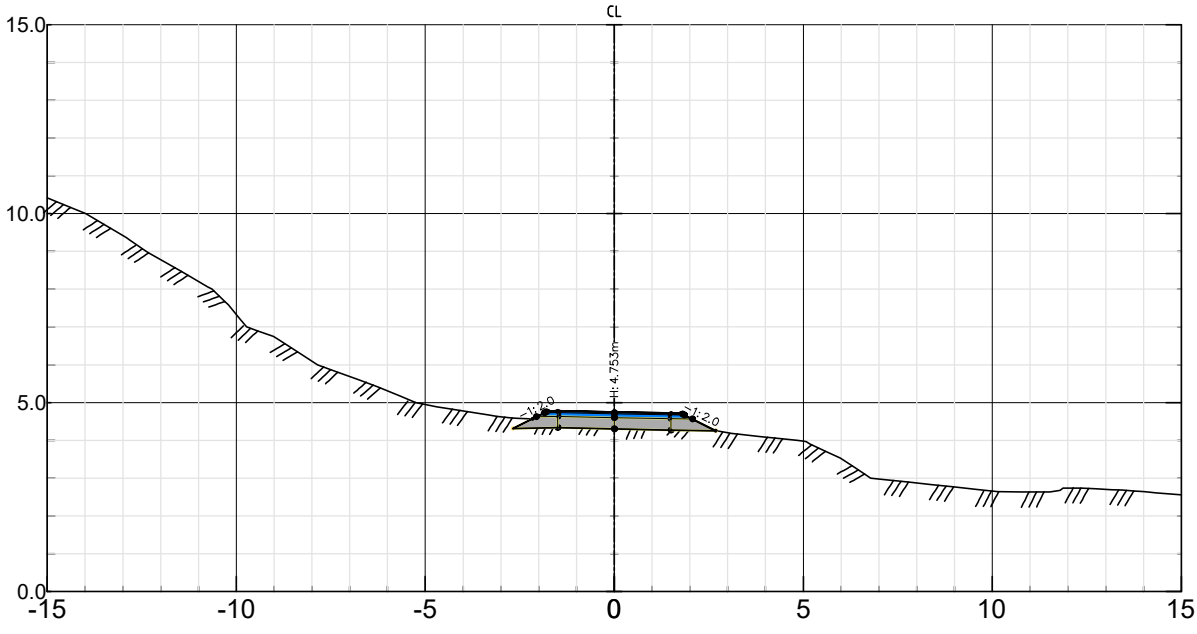


Gangvei
Pel nr 10 – Skala 1:200

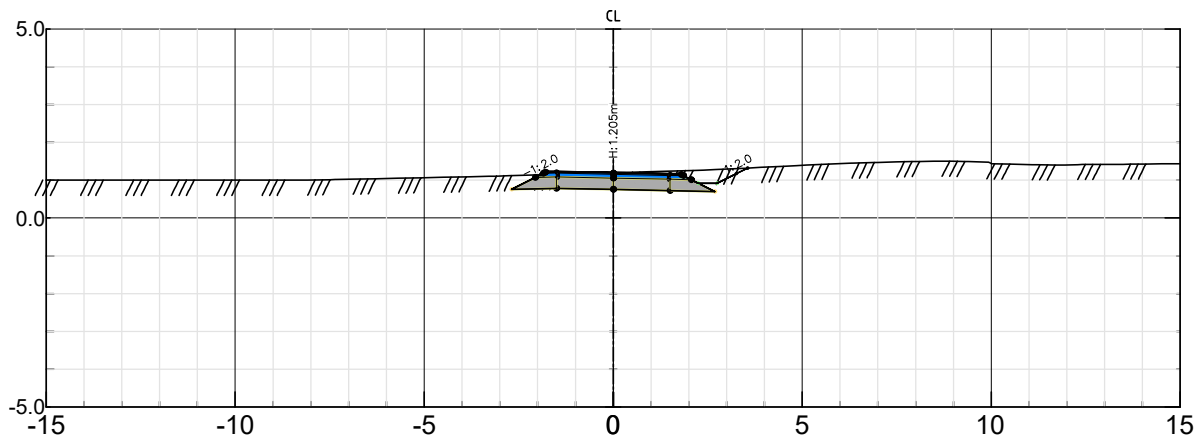


Gangvei
Pel nr 50 – Skala 1:200

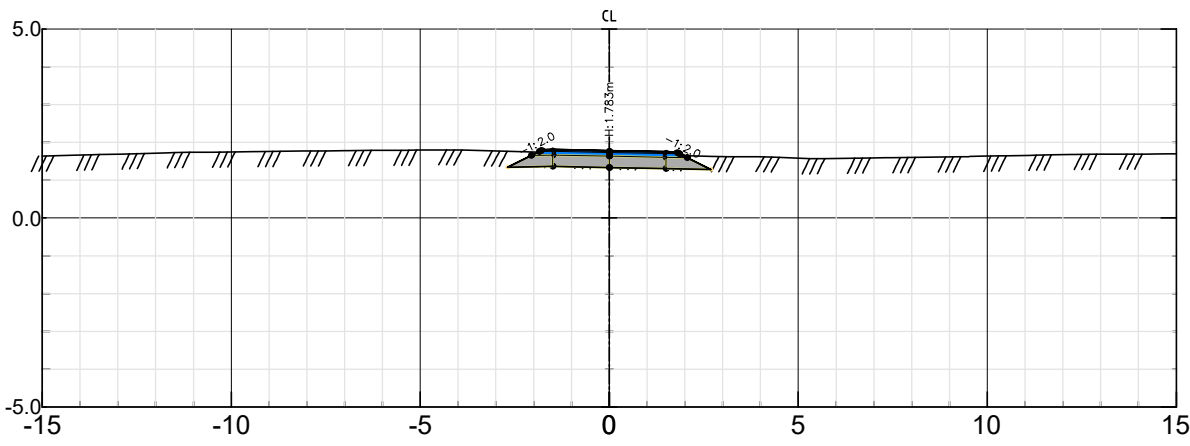


Gangvei
Pel nr 90 – Skala 1:200

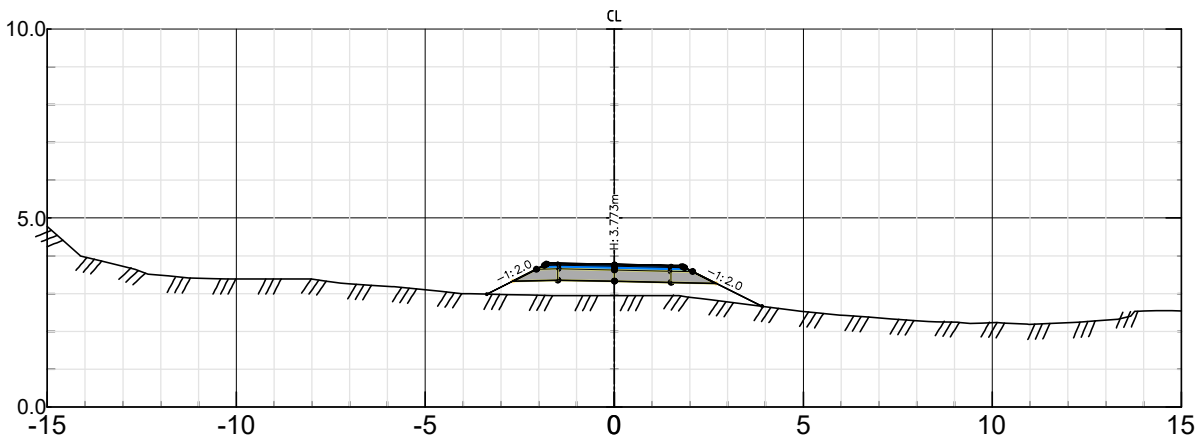


Gangvei
Pel nr 0 – Skala 1:200

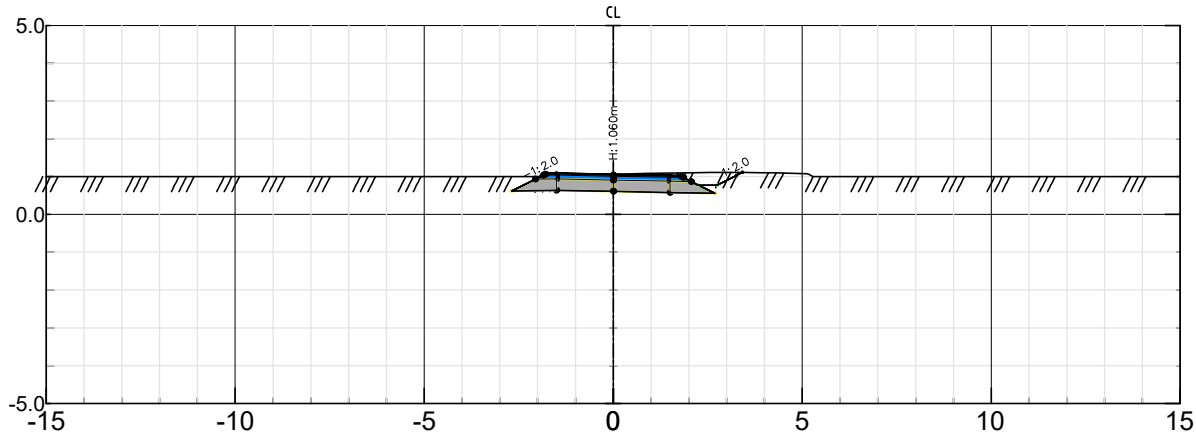

Gangvei
Pel nr 40 – Skala 1:200

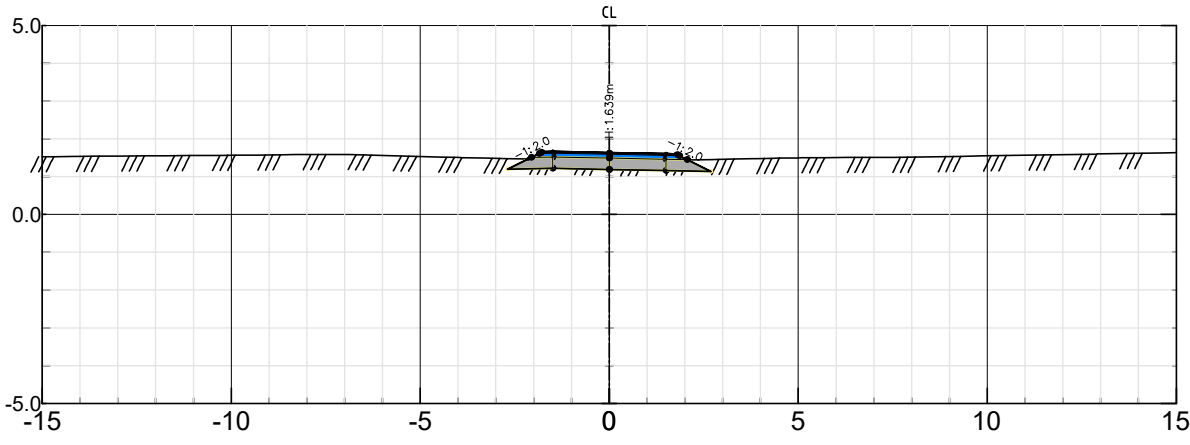


Gangvei
Pel nr 80 – Skala 1:200

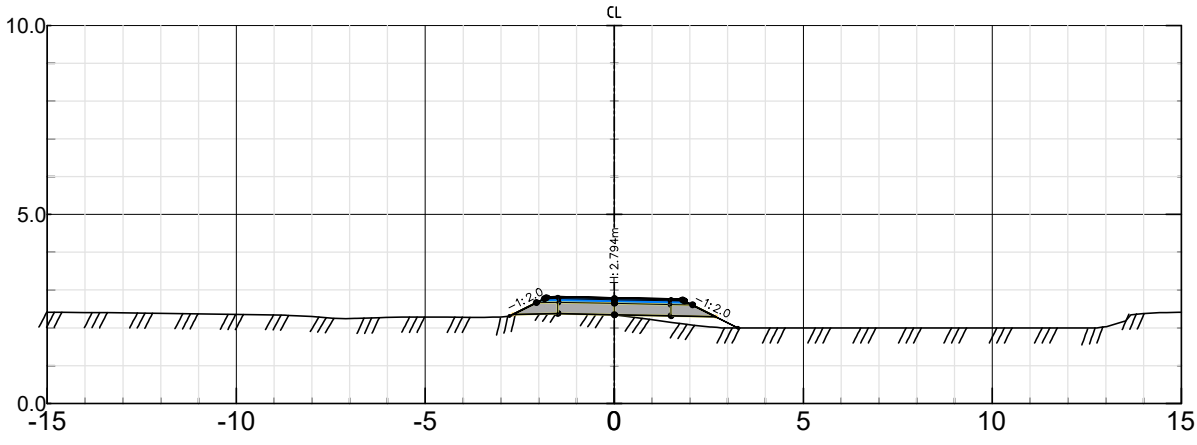


Eksisterende vei høyde
Terreng FKB

A	Revisjon etter tilbakemelding fra fylke og kommune	02.09.25	HMJ
Rev.	Endring-erstatning	Dato	Sign.
Sarpsborg kommune, eiendom		Dato: 20.11.24	
		Saksb:	
		Sign:	
		Tegn: av: HMJ	
Fv 1180 Kvastebyveien		MALESTOKK:	
DELPARSELL: Regulering av gangvei		Hor. 1:200	
		Vert. 1:200	
Tverrprofiler		O.nr.: 526.054	
TEKNISK PLAN: Gangvei, pel 0-110		Tegn.nr:	Rev.
		U01	A


Gangvei
Pel nr 140 – Skala 1:200

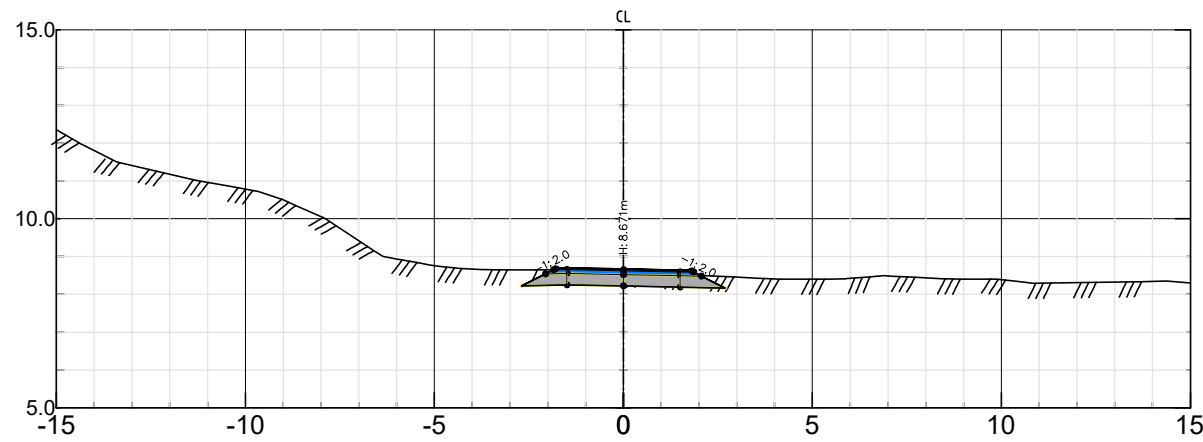


Gangvei
Pel nr 170 – Skala 1:200

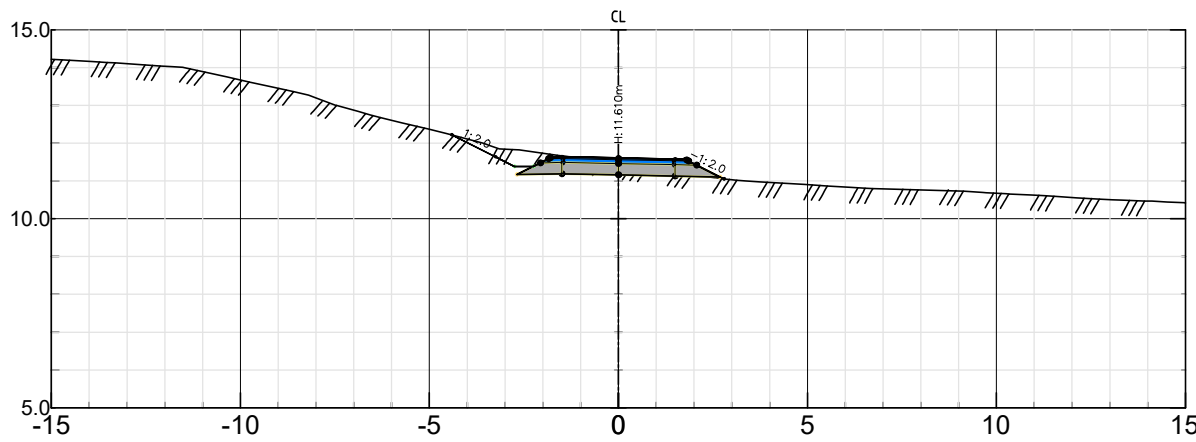


Gangvei
Pel nr 200 – Skala 1:200

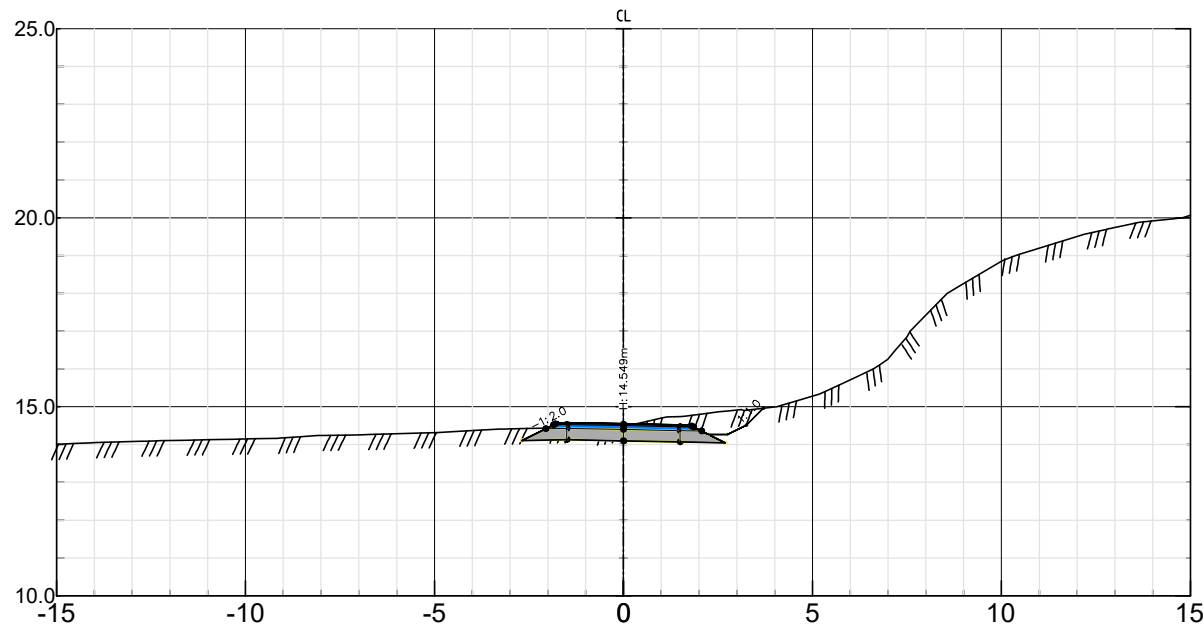


Gangvei
Pel nr 130 – Skala 1:200

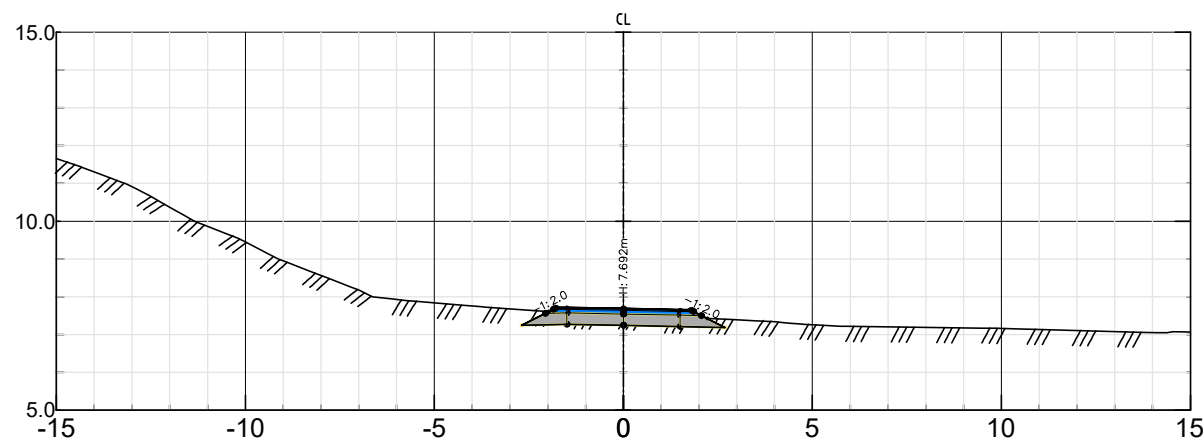


Gangvei
Pel nr 160 – Skala 1:200

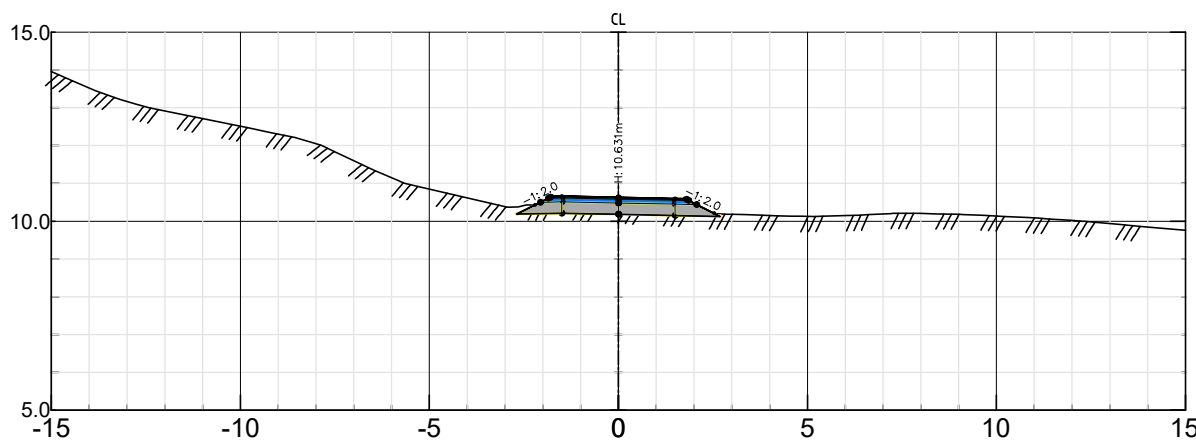


Gangvei
Pel nr 190 – Skala 1:200

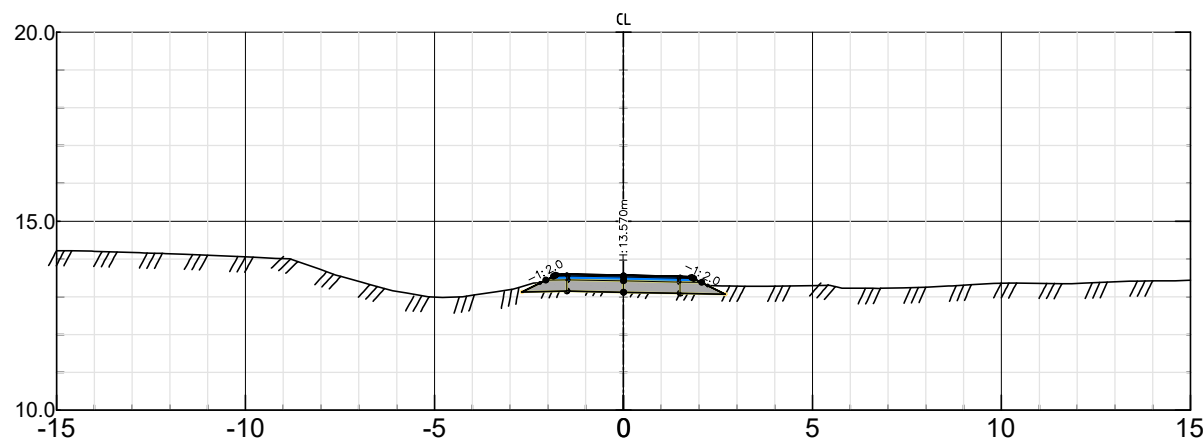


Gangvei
Pel nr 120 – Skala 1:200

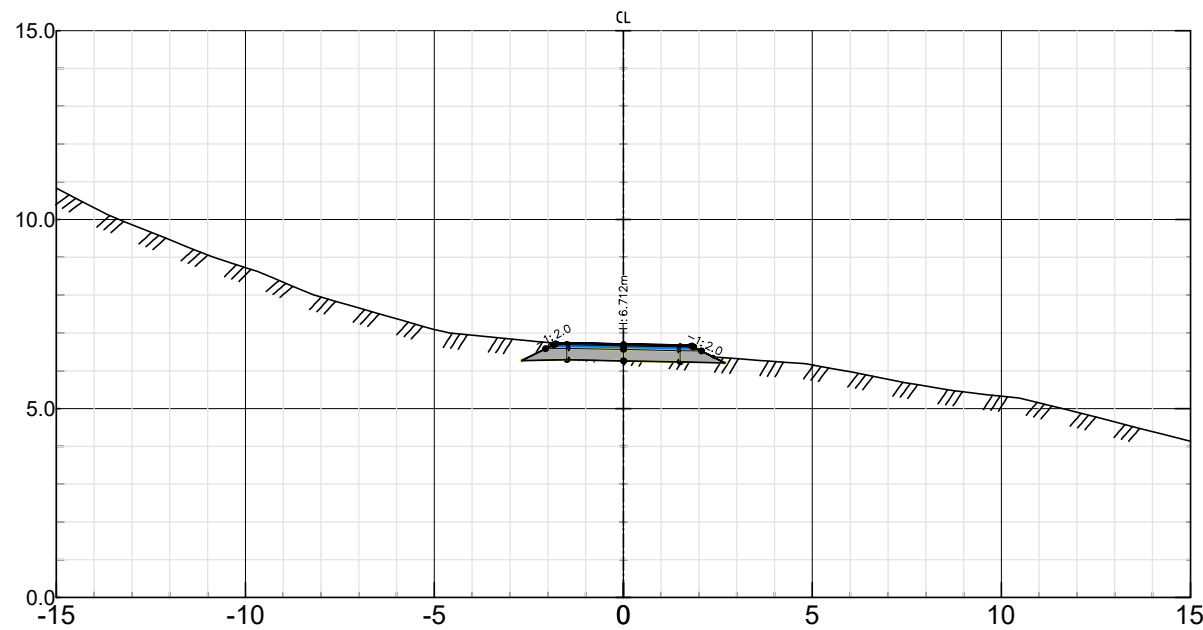

Gangvei
Pel nr 150 – Skala 1:200

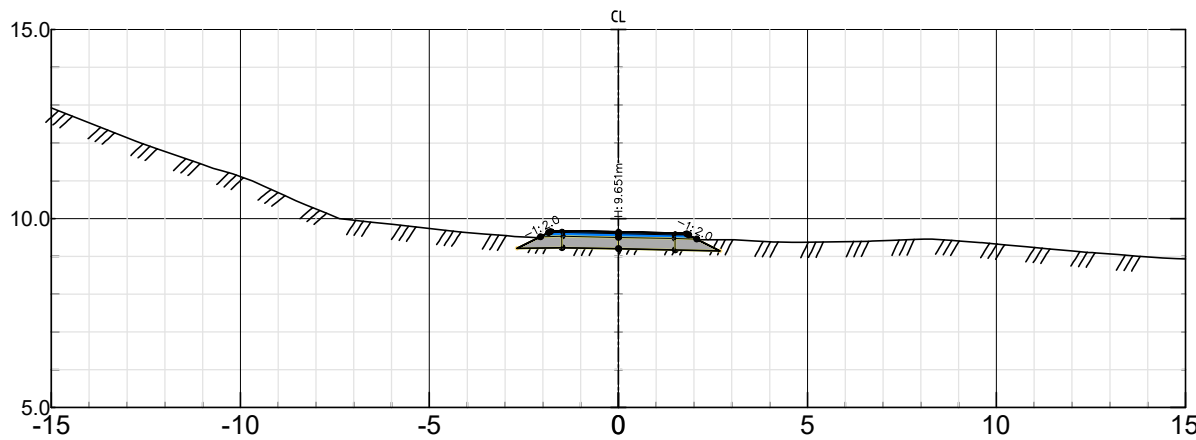

Gangvei
Pel nr 180 – Skala 1:200

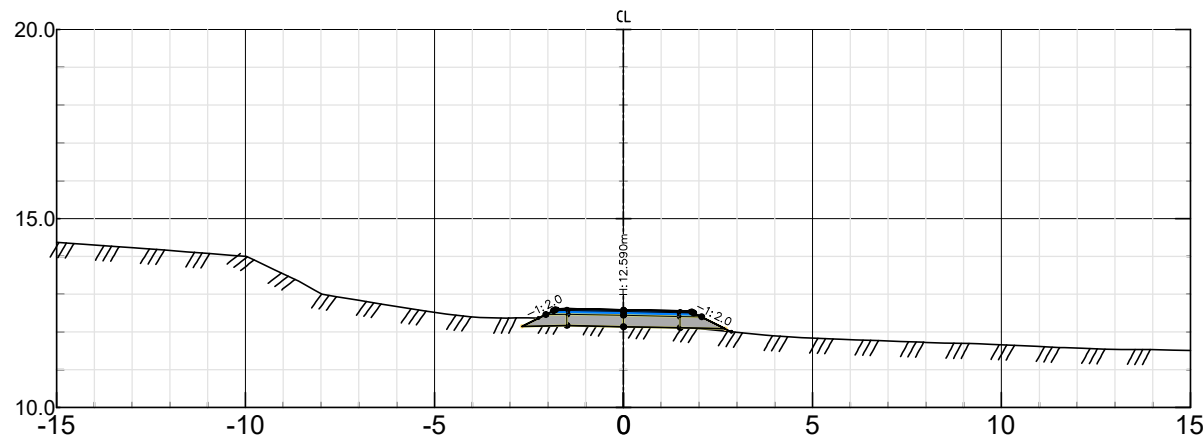


— Eksisterende veiøhøide


/// Terrang FKB

A	Revisjon etter tilbakerneidling fra fylke og kommune	02.09.25	HMJ
Rev.	Endring-erstatning	Dato	Sign.
Sarpsborg kommune, eiendom		Dato: 20.11.24	
		Saksb:	
		Sign:	
		Tegn: av: HMJ	
Fv 1180 Kvastebyveien		MALESTOKK:	
DELPARSELL: Regulering av gangvei		Hor. 1:200	
		Vert. 1:200	
Tverrprofiler		O.nr.: 526.054	
TEKNISK PLAN: Gangvei, pel 120–200		Tegn.nr:	
		Rev.	
		U02	
		A	


Gangvei
Pel nr 230 – Skala 1:200

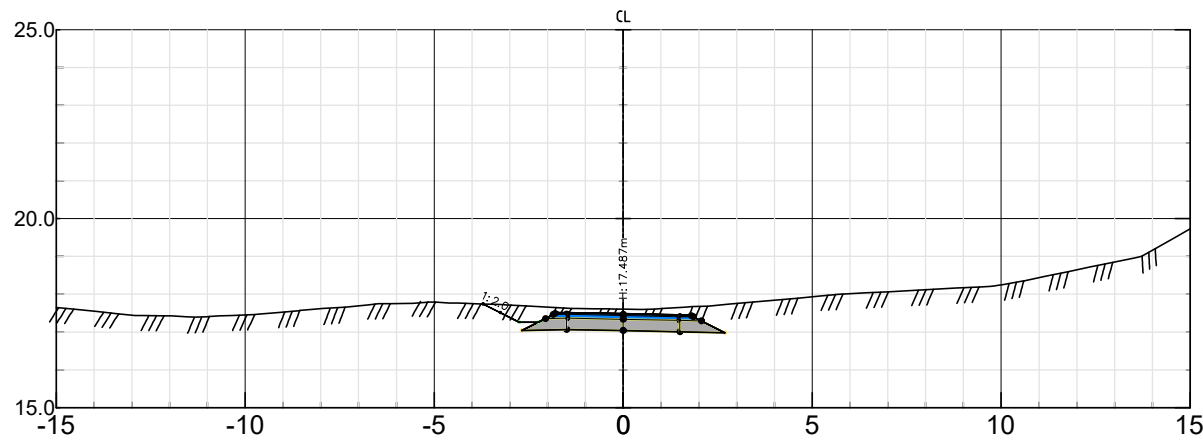


Gangvei
Pel nr 260 – Skala 1:200

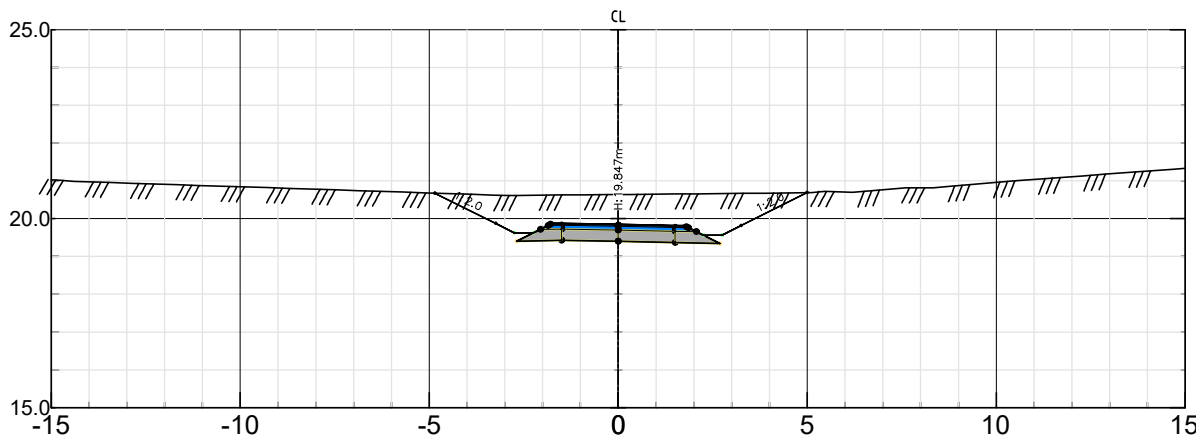


Gangvei
Pel nr 290 – Skala 1:200

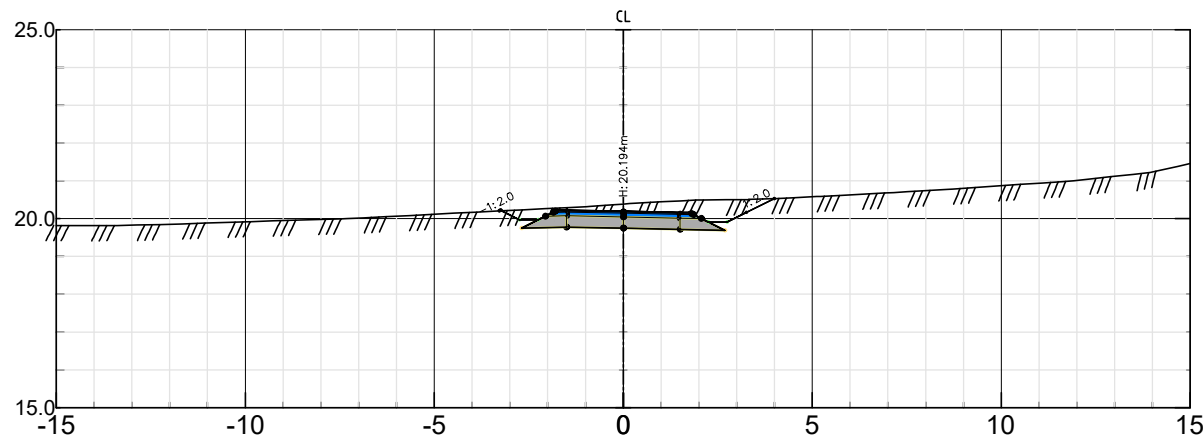


Gangvei
Pel nr 220 – Skala 1:200

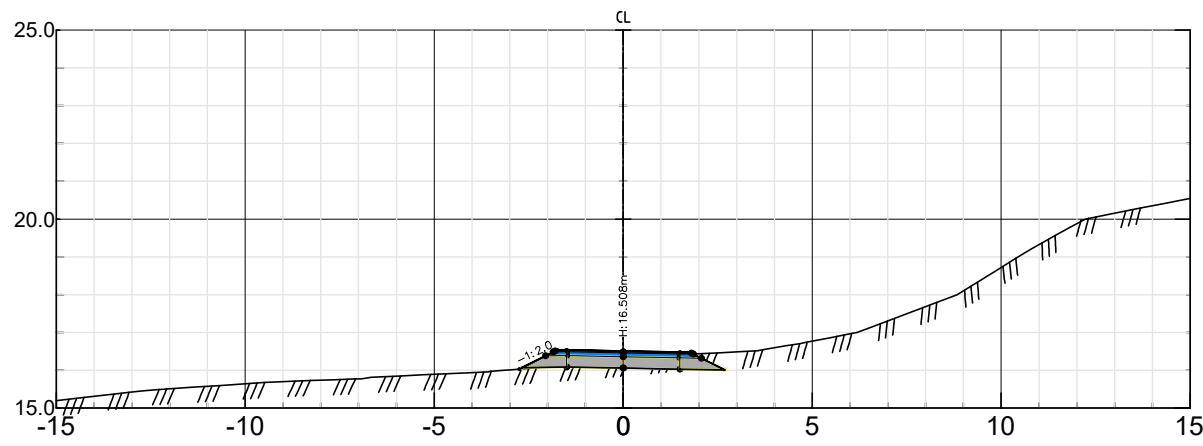


Gangvei
Pel nr 250 – Skala 1:200

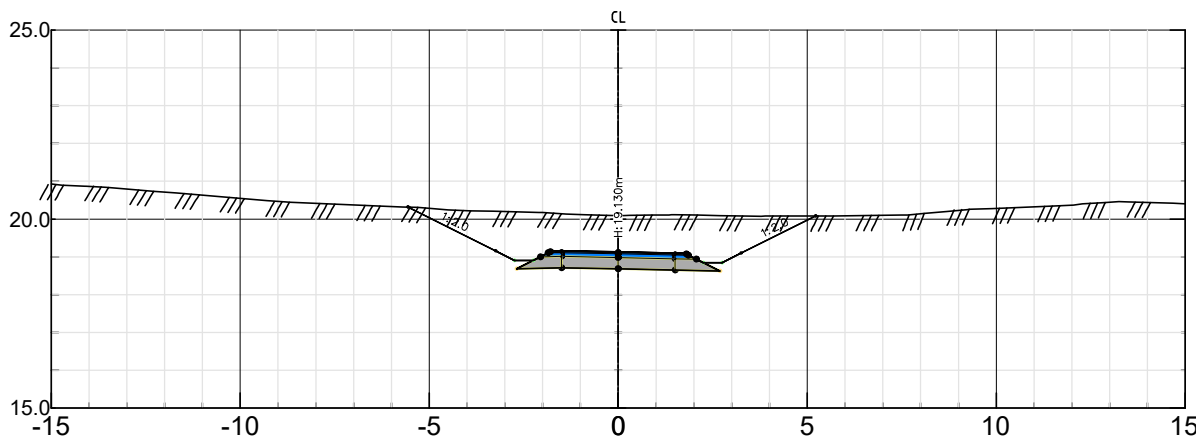


Gangvei
Pel nr 280 – Skala 1:200

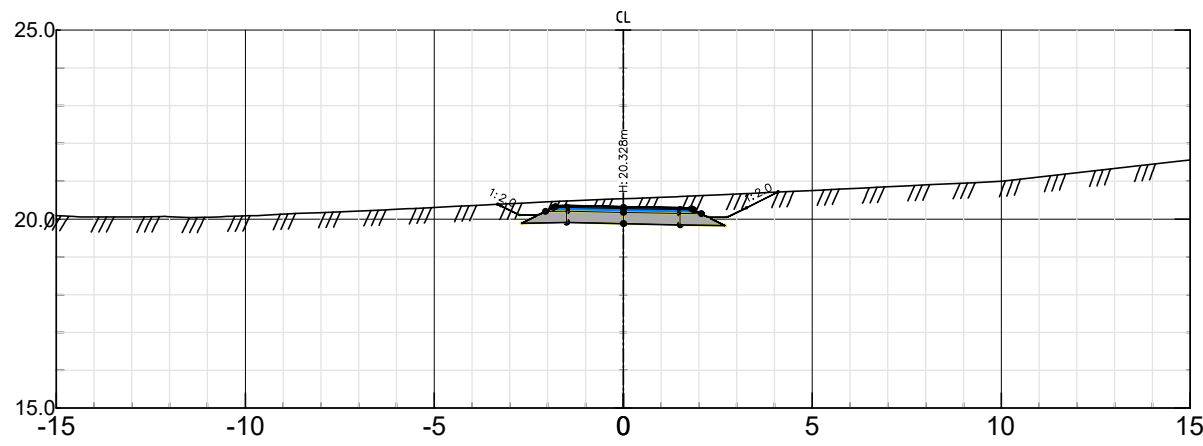


Gangvei
Pel nr 210 – Skala 1:200

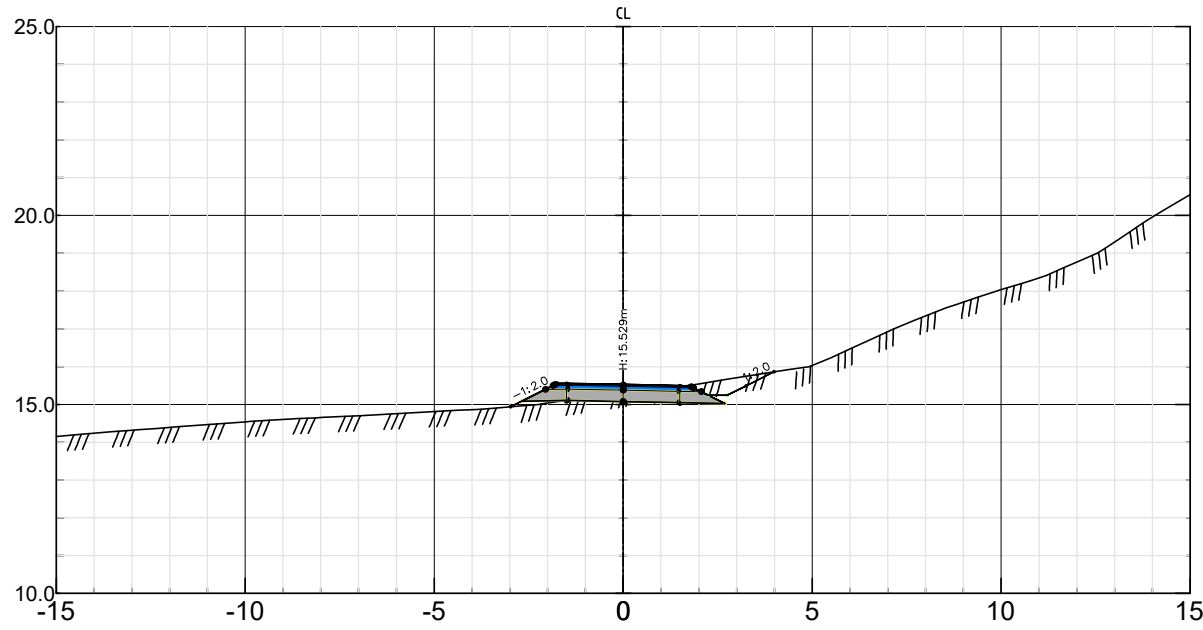

Gangvei
Pel nr 240 – Skala 1:200

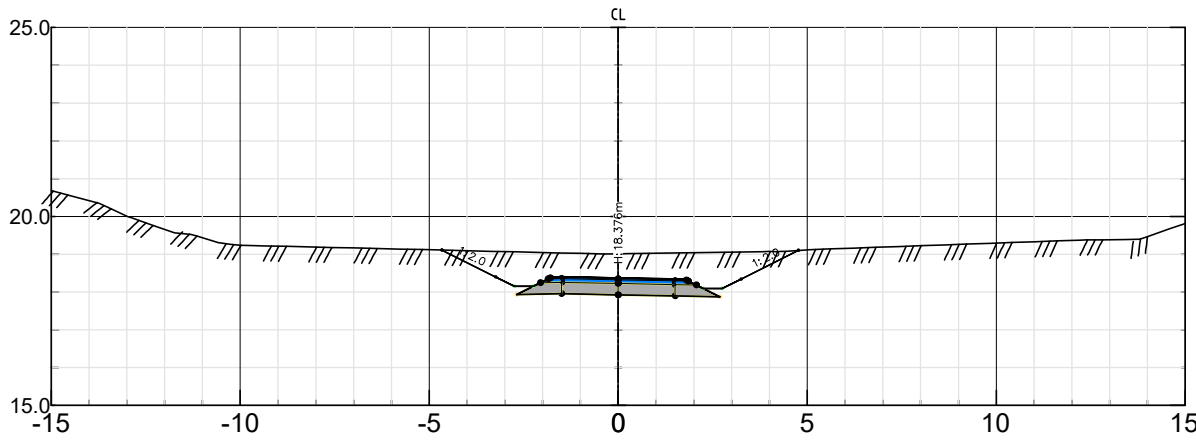


Gangvei
Pel nr 270 – Skala 1:200

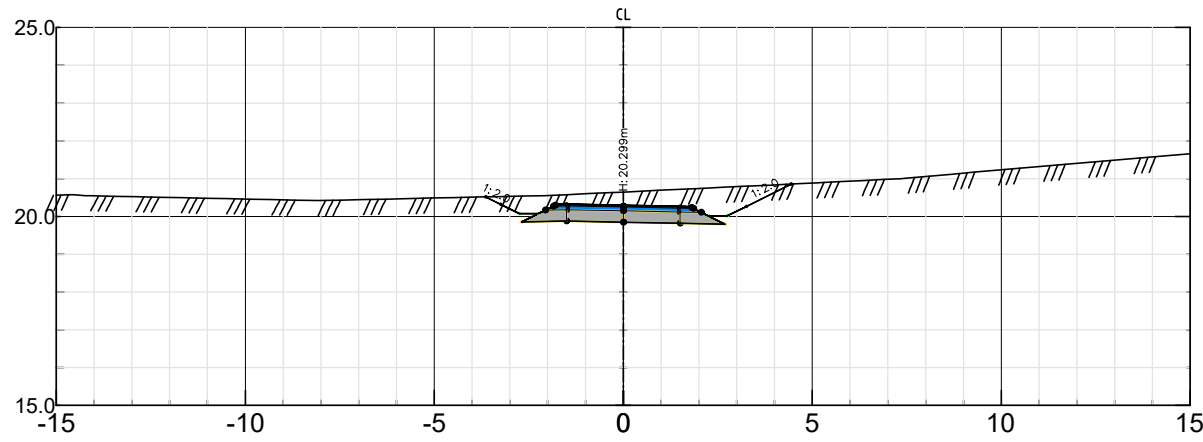


— Eksisterende vei
- - - Terreng FKB

A		Revisjon etter tilbakemelding fra fylke og kommune	02.09.25	HMJ
Rev.	Endring-erstatning		Dato	Sign.
Sarpborg kommune, eiendom		Dato: 20.11.24		
		Saksb:		
		Sign:		
Fv 1180 Kvastebyveien		MALESTOKK:		
DELPARSELL: Regulering av gangvei		Hor. 1:200		
		Vert. 1:200		
Tverrprofiler		O.nr.: 526.054		
TEKNISK PLAN: Gangvei, pel 210–290		Tegn.nr:		
		U03		
		Rev. A		


Gangvei
Pel nr 320 – Skala 1:200

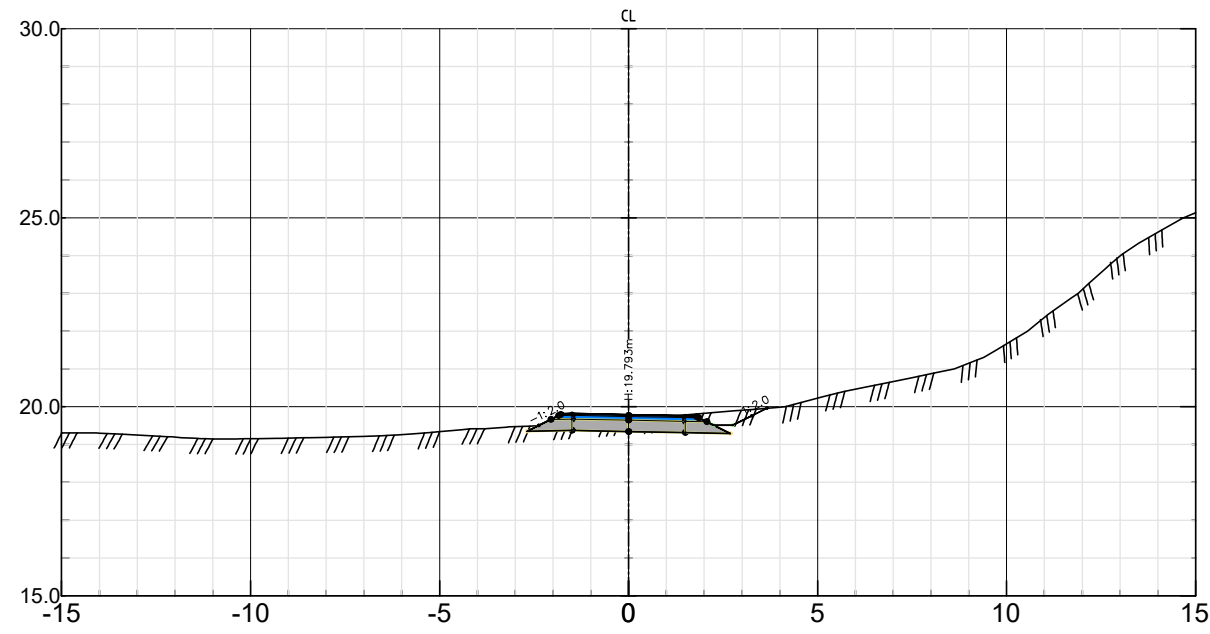


Gangvei
Pel nr 350 – Skala 1:200

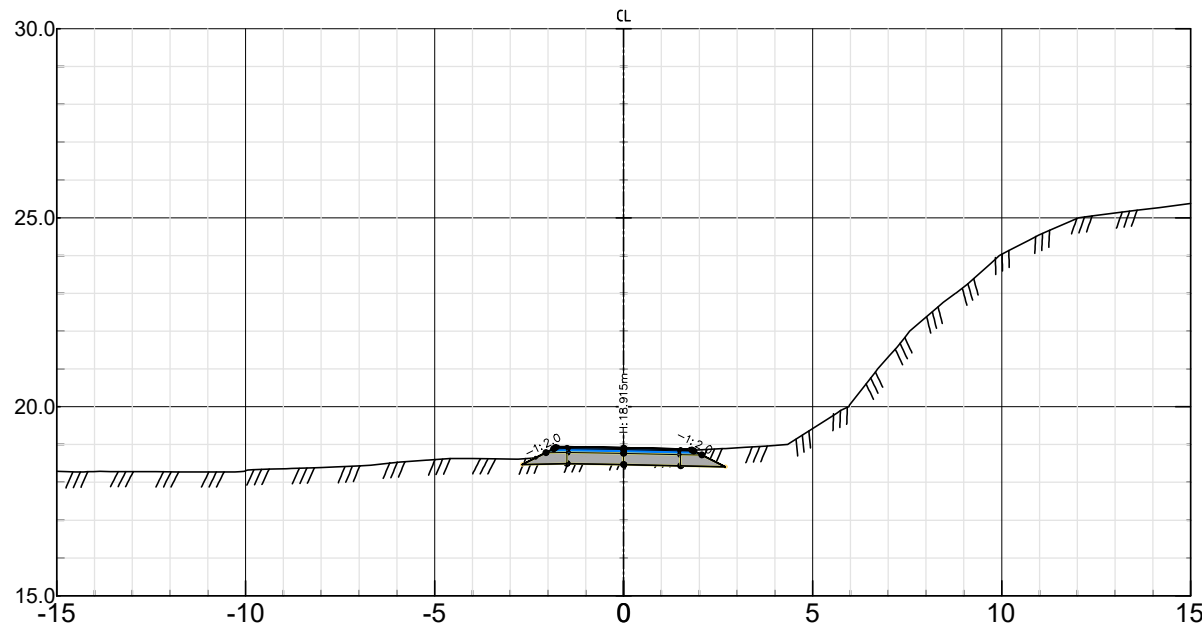


Gangvei
Pel nr 380 – Skala 1:200

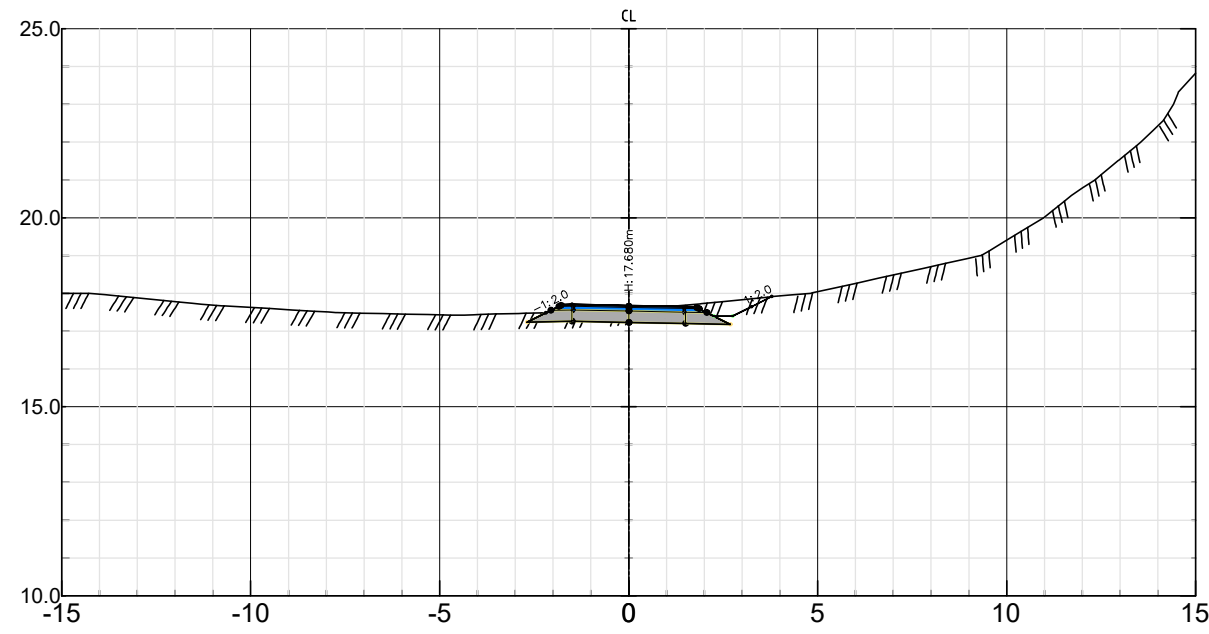


Gangvei
Pel nr 310 – Skala 1:200

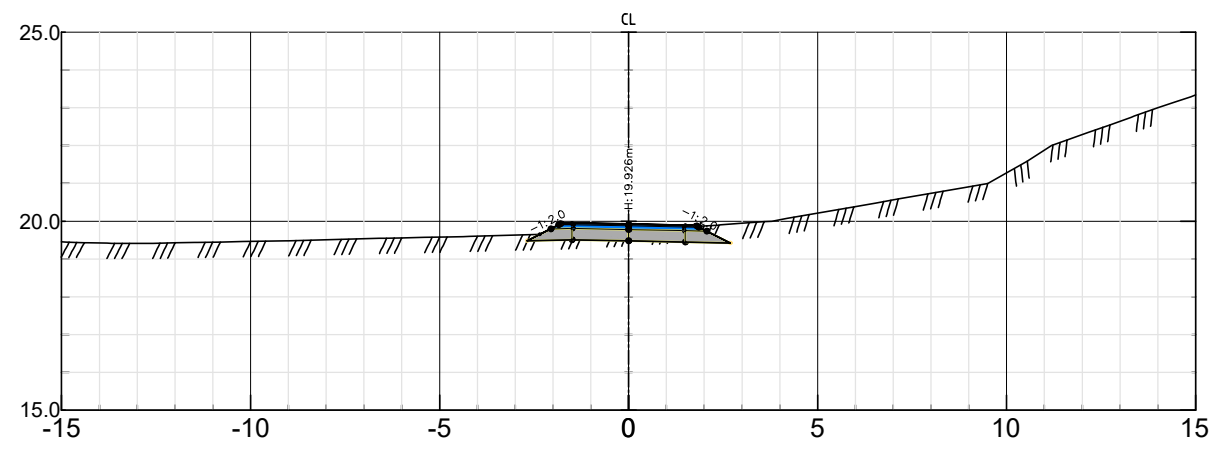


Gangvei
Pel nr 340 – Skala 1:200

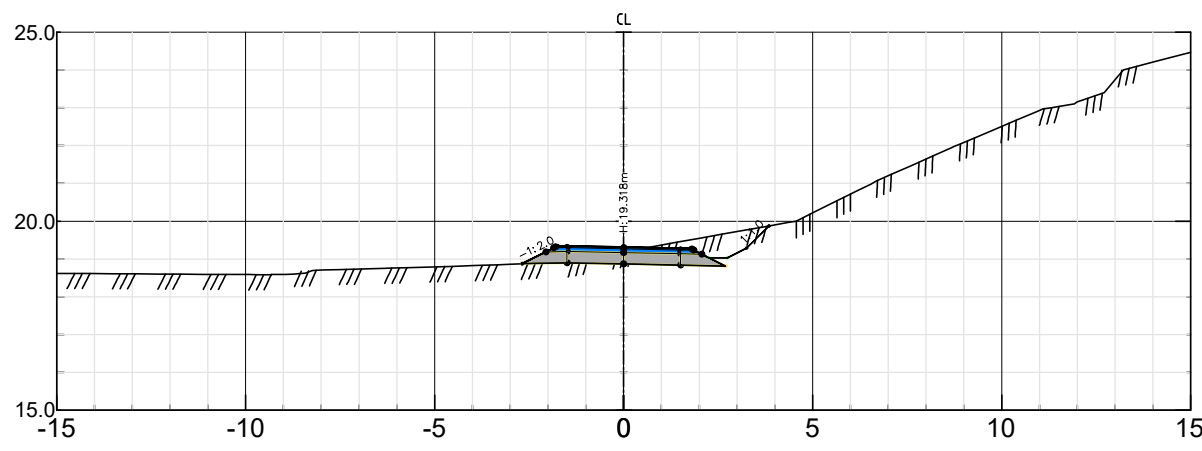


Gangvei
Pel nr 370 – Skala 1:200

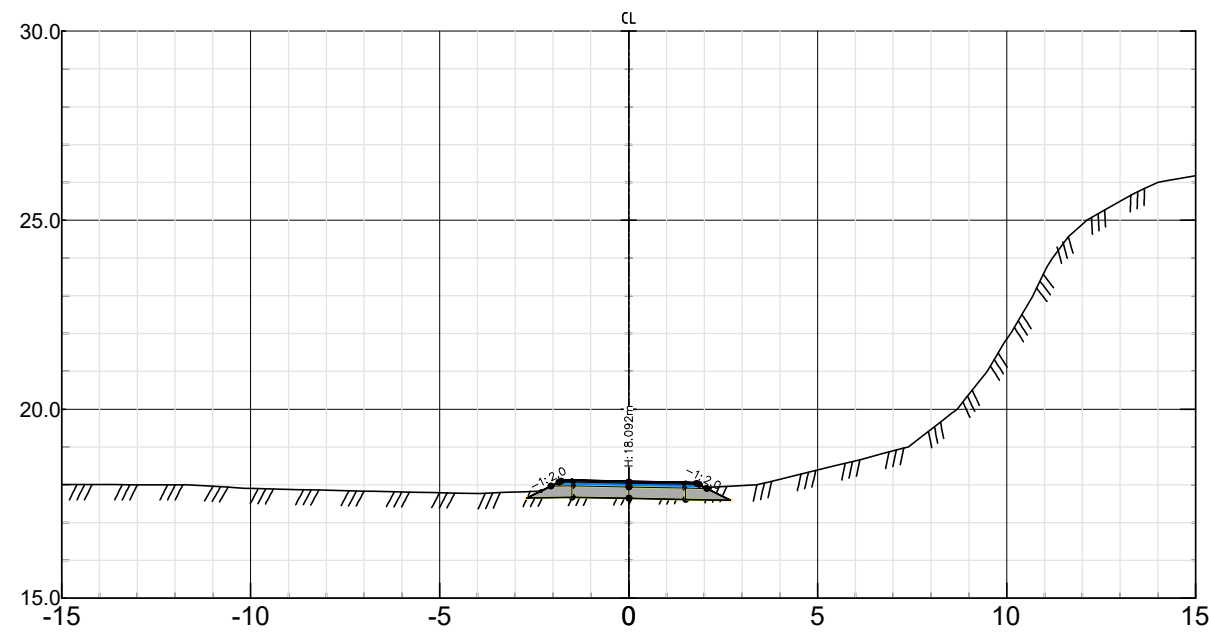


Gangvei
Pel nr 300 – Skala 1:200

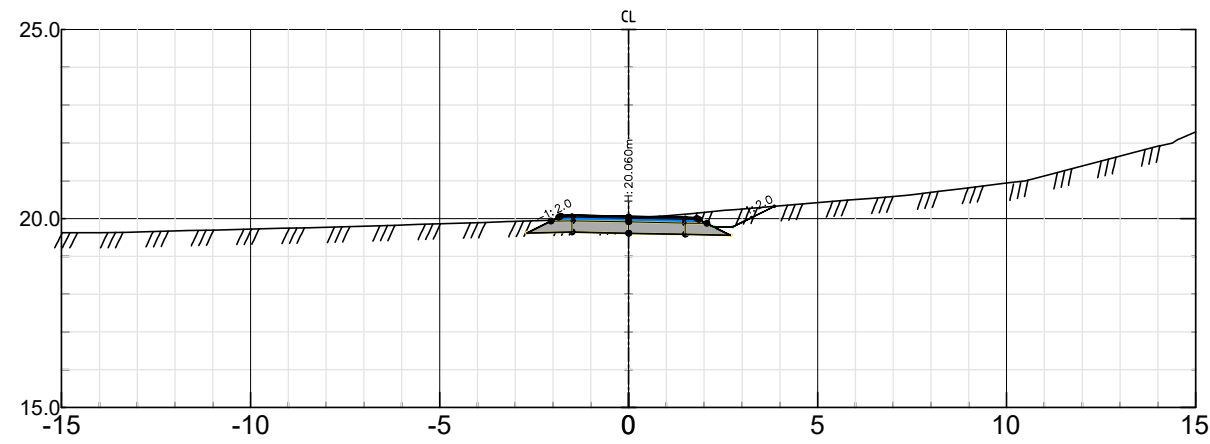

Gangvei
Pel nr 330 – Skala 1:200

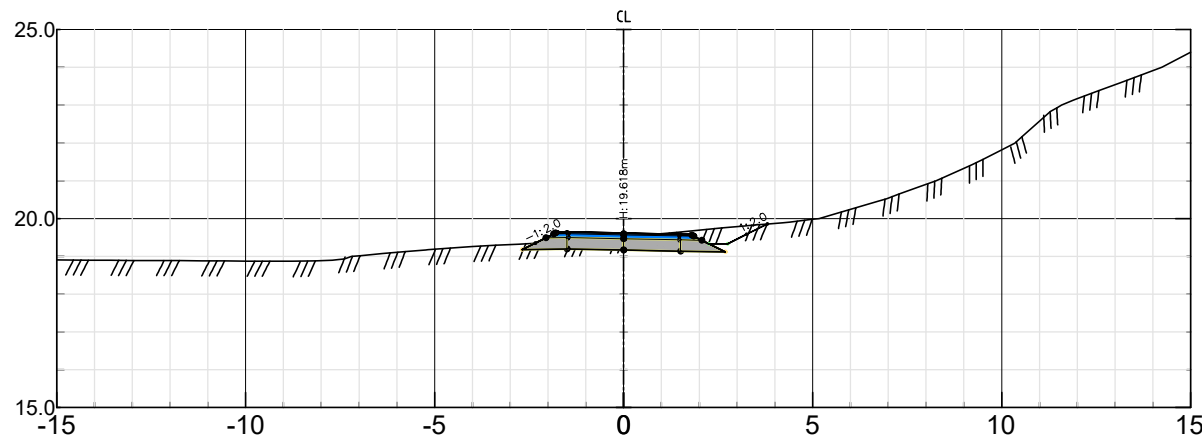

Gangvei
Pel nr 360 – Skala 1:200

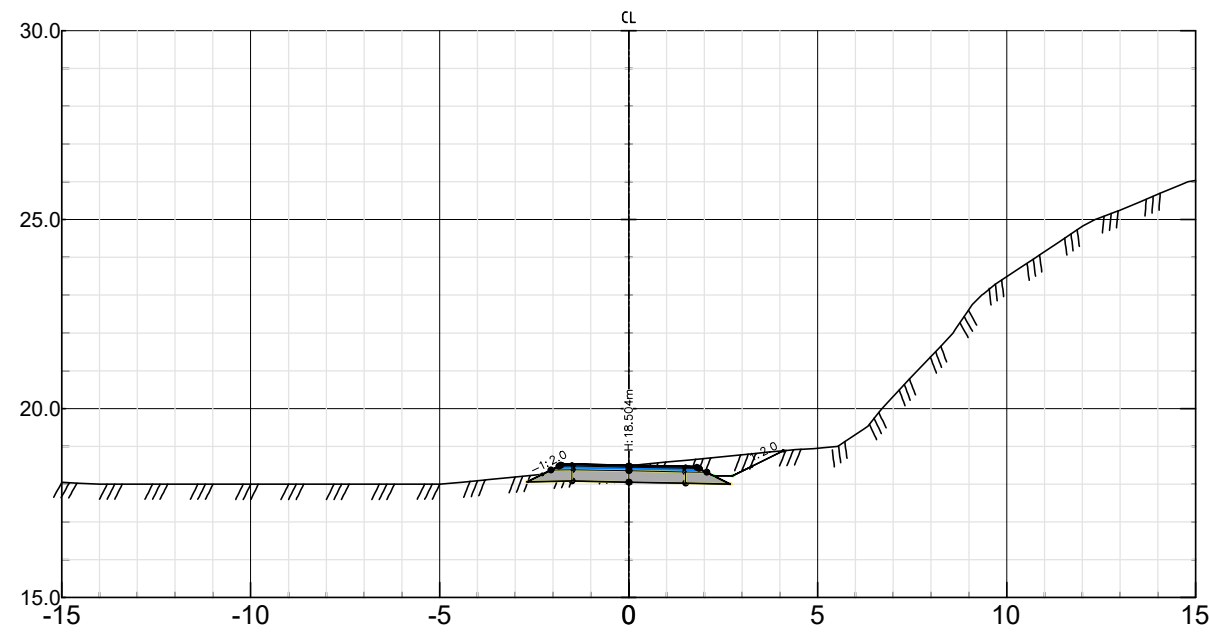


— Eksisterende veiøhøyde


/// Terrang FKB

A		Revisjon etter tilbakerneidling fra fylke og kommune	02.09.25	HMJ
Rev.	Endring-erstatning		Dato	Sign.
Sarpsborg kommune, eiendom			Dato: 20.11.24	
			Saksb:	
			Sign:	
Fv 1180 Kvastebyveien DELPARSELL: Regulering av gangvei			Tegn: av: HMJ	
			MALESTOKK: Hor. 1:200 Vert. 1:200	
Tverrprofiler TEKNISK PLAN: Gangvei, pel 300-380			O.nr.: 526.054	
			Tegn.nr: Rev. U04 A	


Gangvei
Pel nr 410 – Skala 1:200

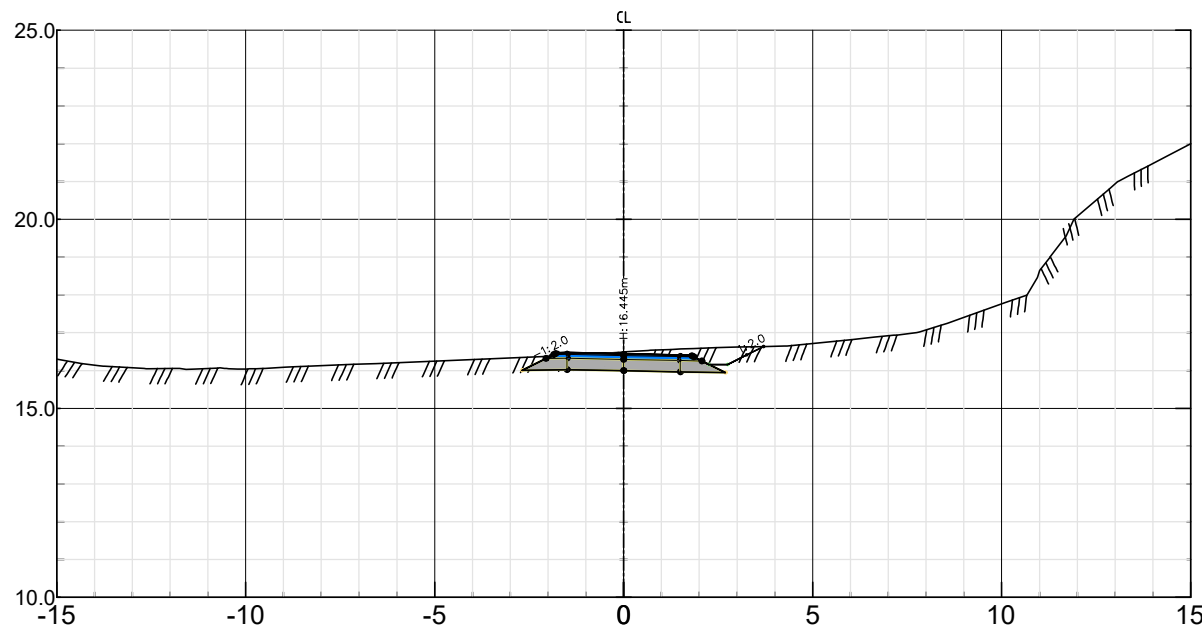


Gangvei
Pel nr 440 – Skala 1:200

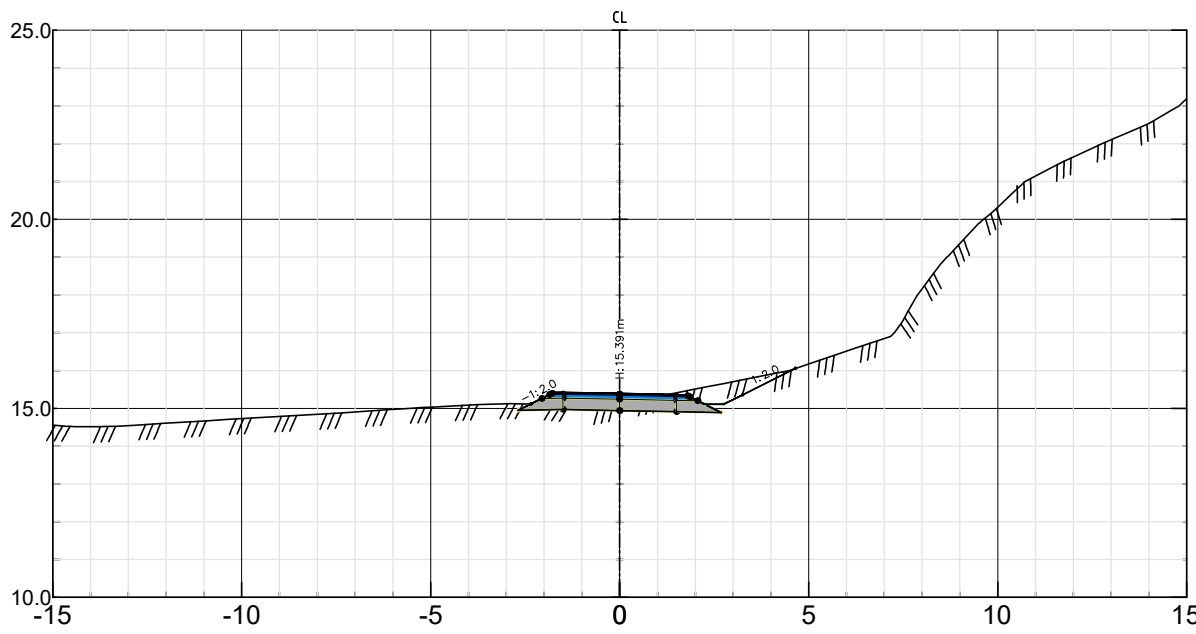


Gangvei
Pel nr 470 – Skala 1:200

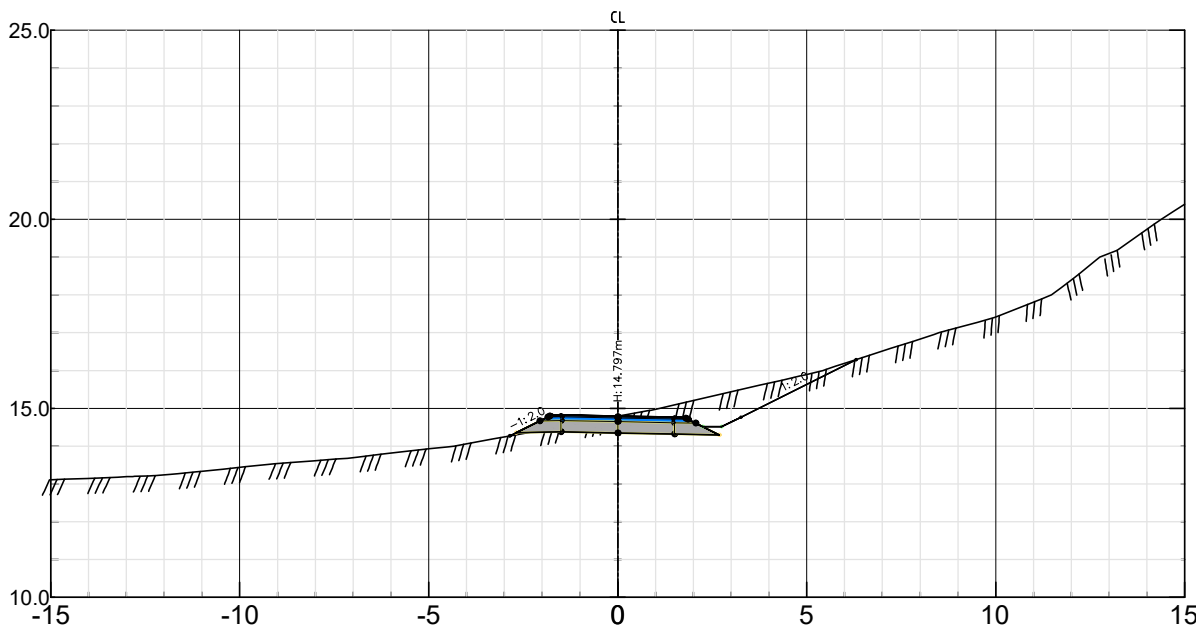


Gangvei
Pel nr 400 – Skala 1:200

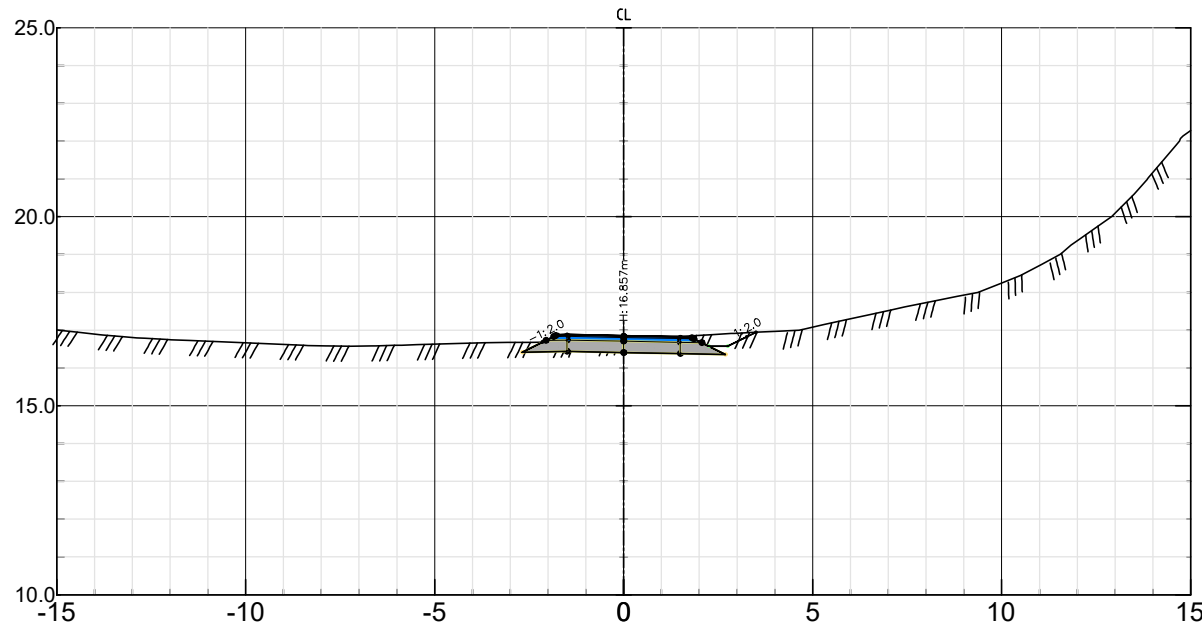


Gangvei
Pel nr 430 – Skala 1:200

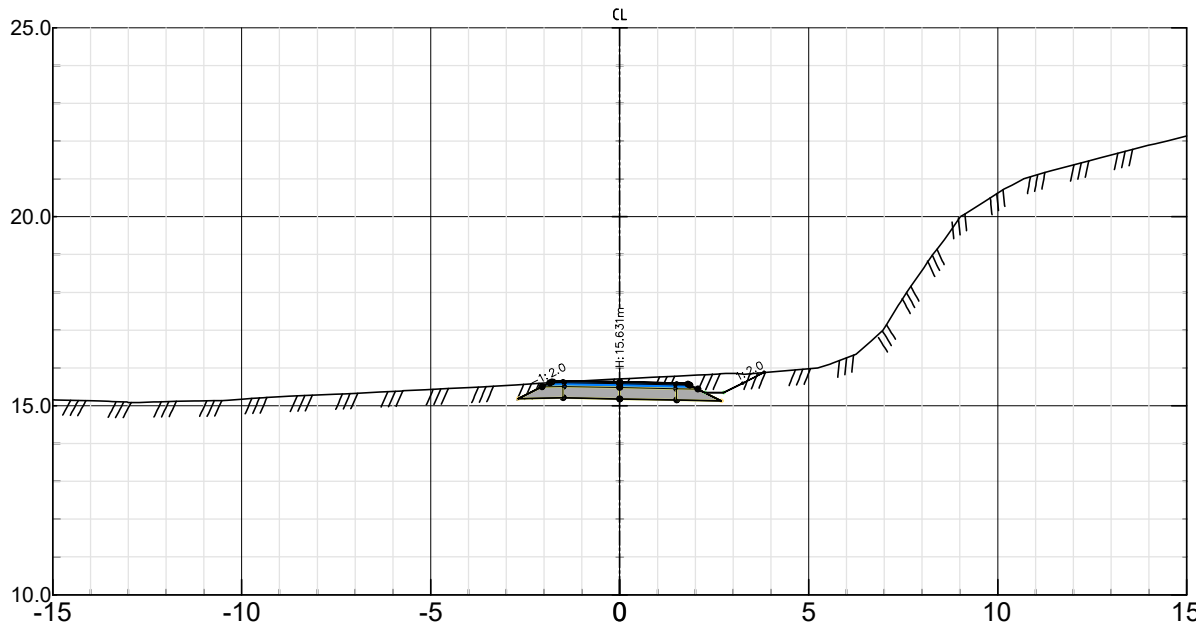


Gangvei
Pel nr 460 – Skala 1:200

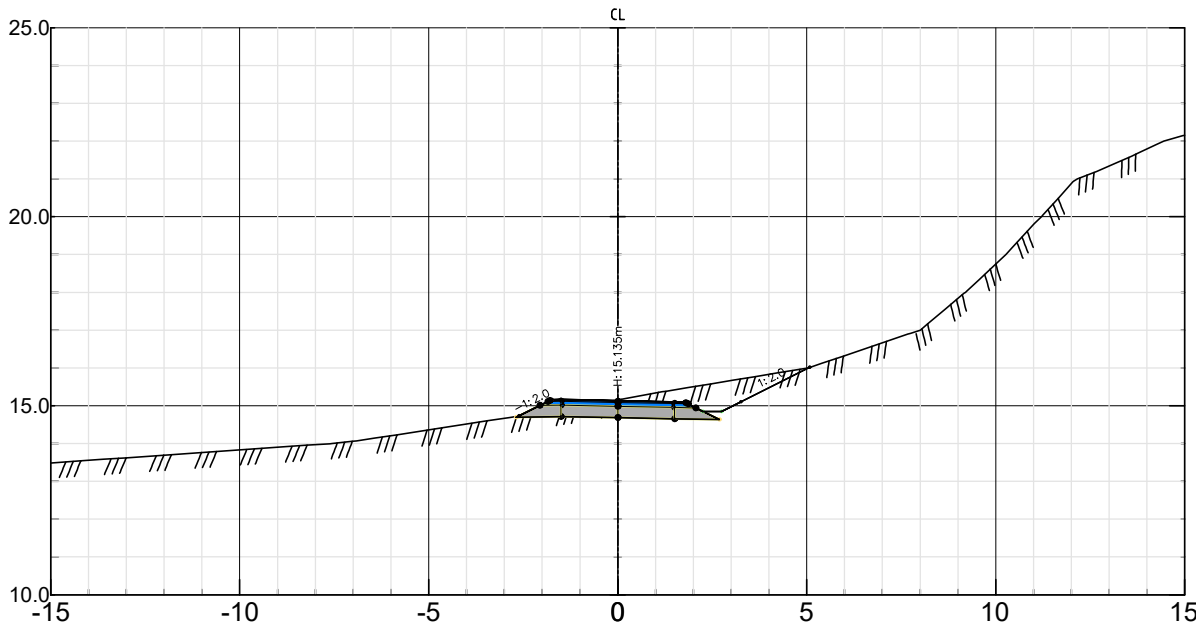


Gangvei
Pel nr 390 – Skala 1:200

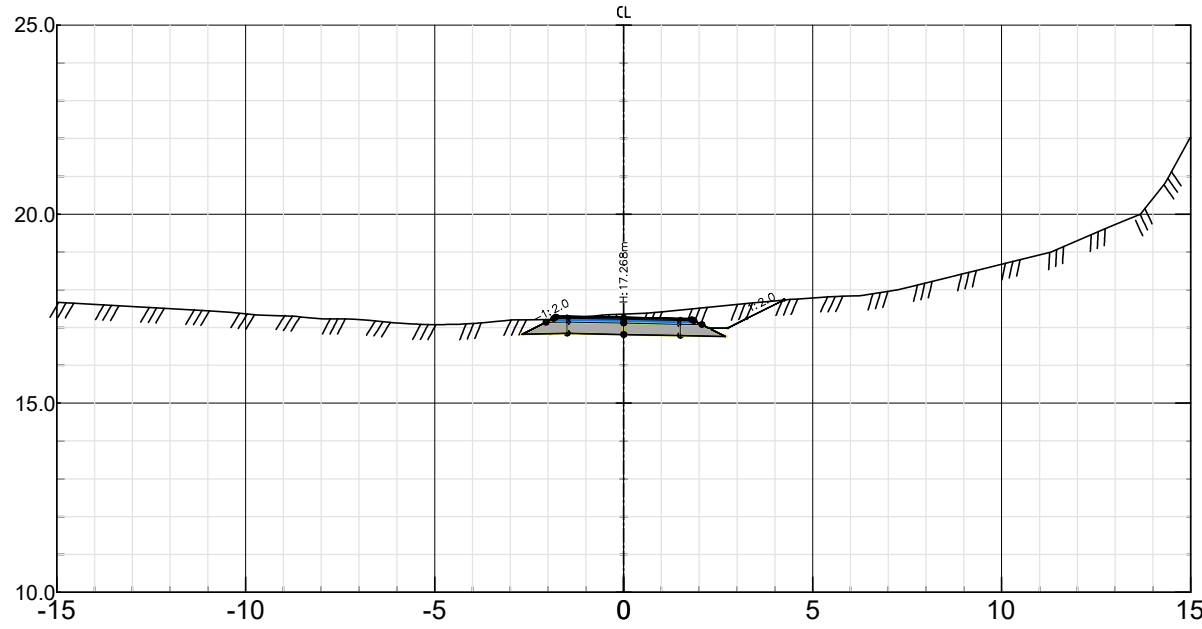

Gangvei
Pel nr 420 – Skala 1:200

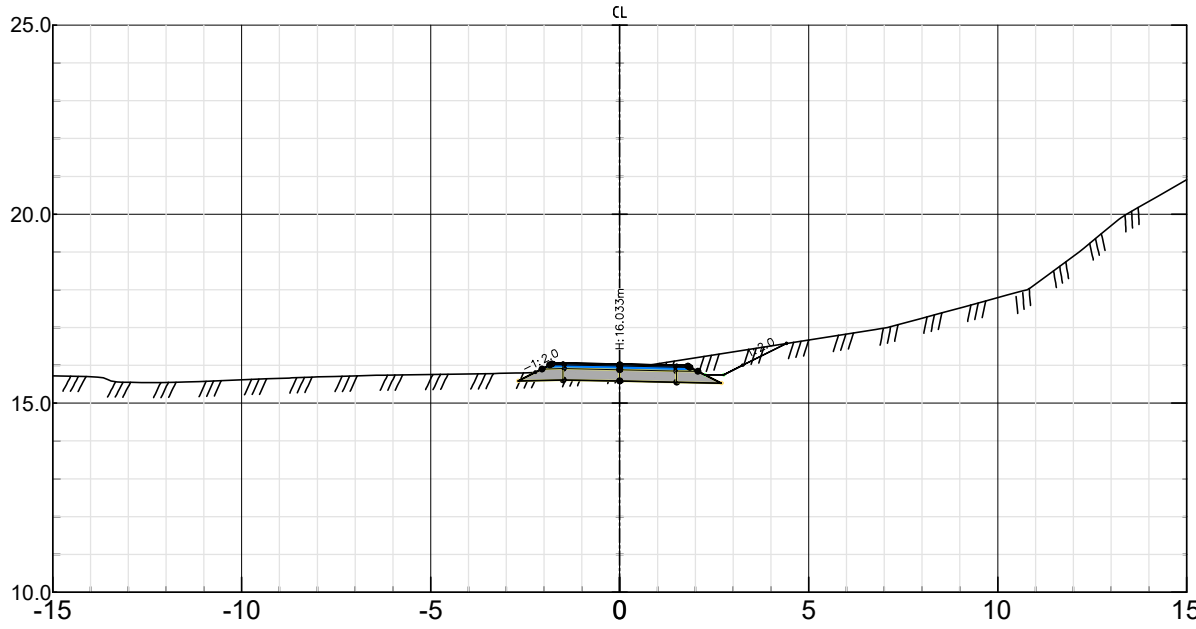


Gangvei
Pel nr 450 – Skala 1:200

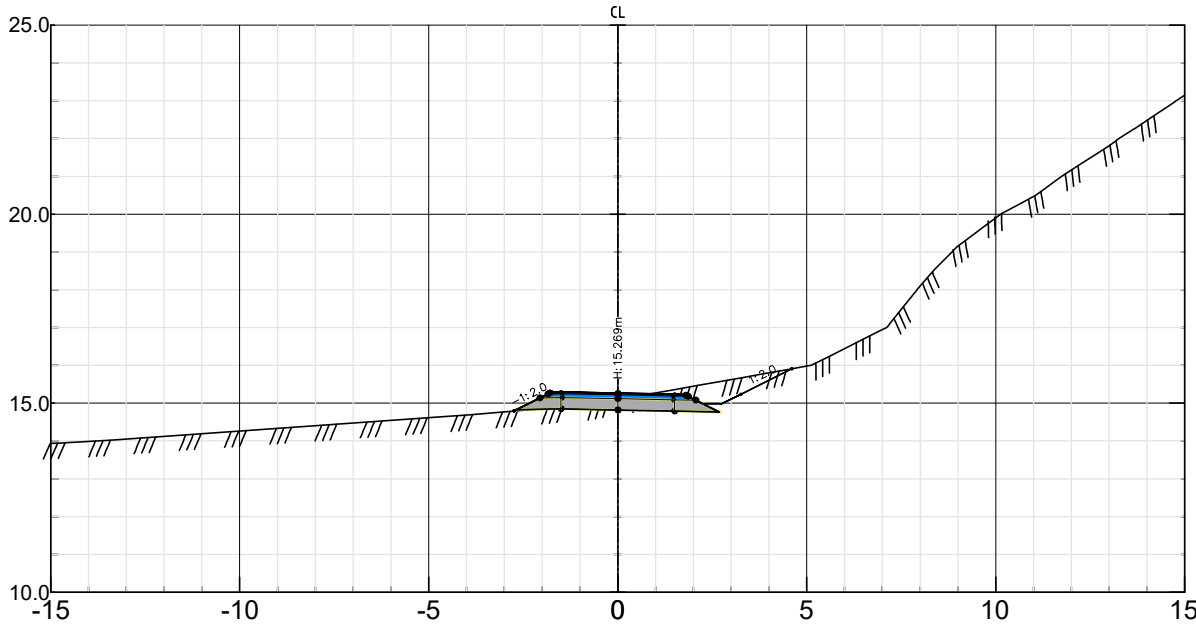


— Eksisterende vei høyde
/// /// /// /// /// Terrang FKB

A		Revisjon etter tilbakemelding fra fylke og kommune	02.09.25	HMJ
Rev.	Endring-erstatning		Dato	Sign.
Sarpsborg kommune, eiendom			Dato: 20.11.24	
			Saksb:	
			Sign: Tegn: av: HMJ	
Fv 1180 Kvastebyveien			MALESTOKK:	
DELPARSELL: Regulering av gangvei			Hor. 1:200	
			Vert. 1:200	
Tverrprofiler			O.nr.: 526.054	
TEKNISK PLAN: Gangvei, pel 390-470			Tegn.nr: U05	
			Rev. A	


Gangvei
Pel nr 490 – Skala 1:200

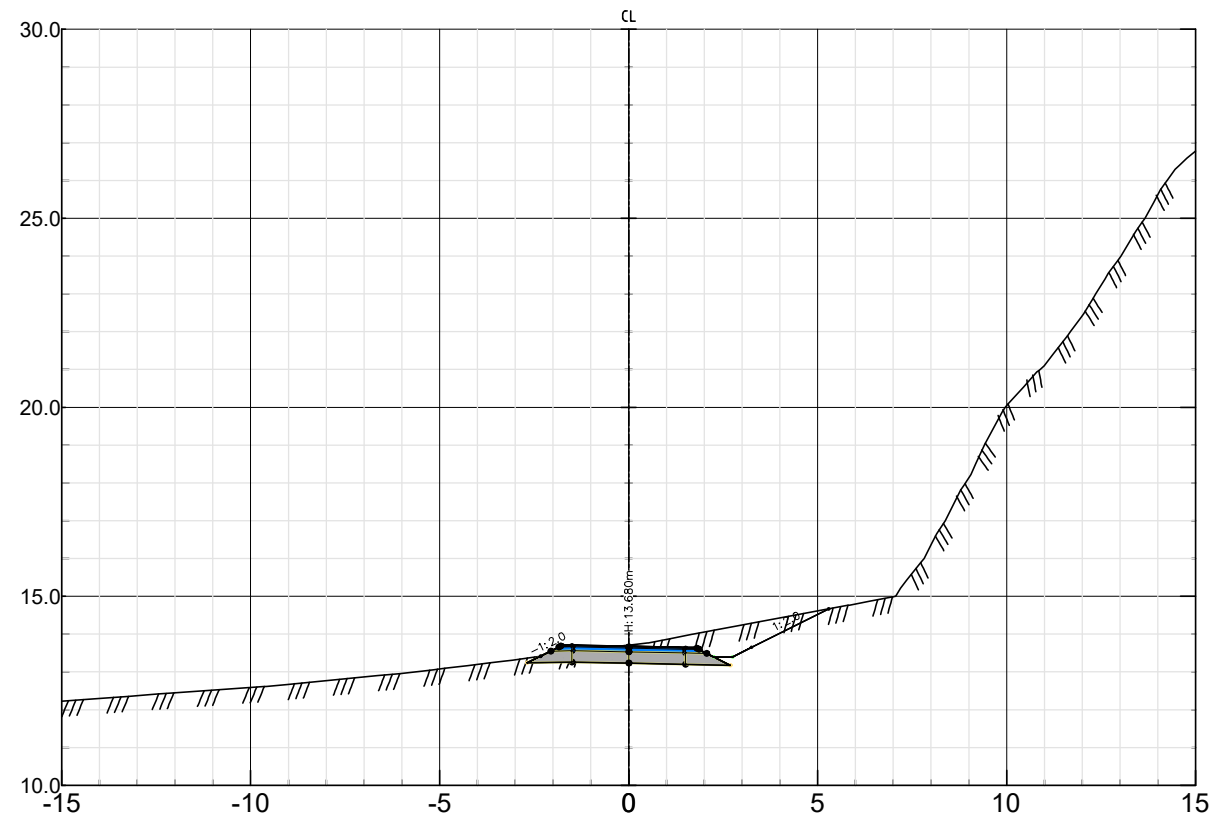


Gangvei
Pel nr 510 – Skala 1:200

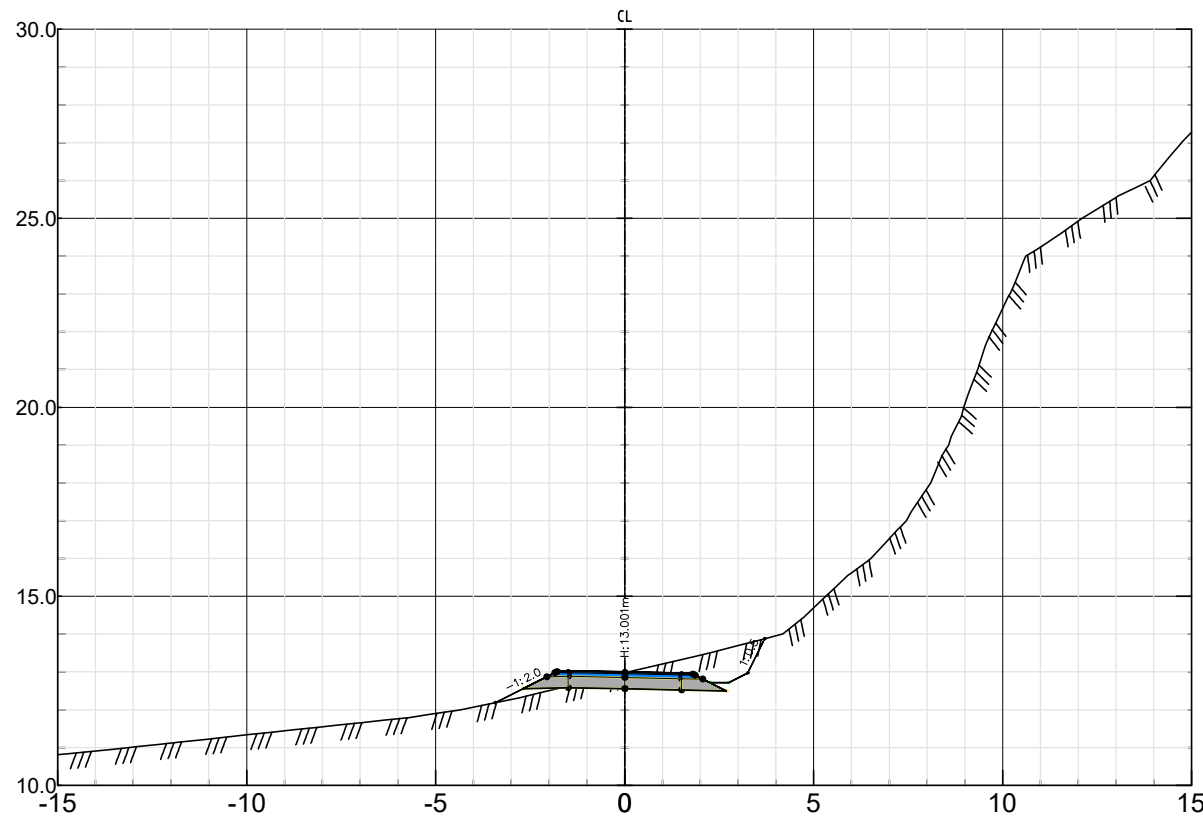


Gangvei
Pel nr 530 – Skala 1:200

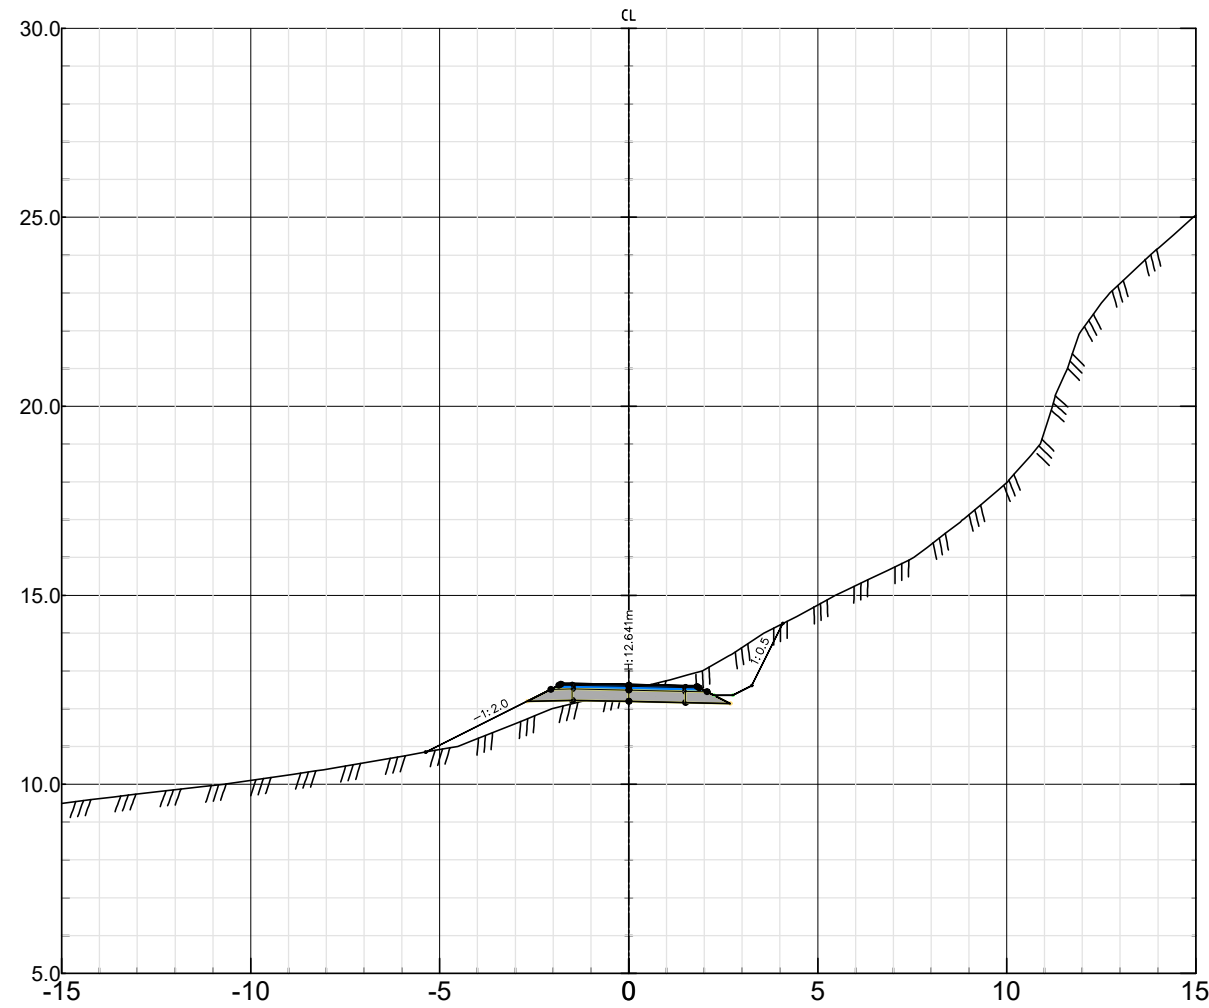


Gangvei
Pel nr 480 – Skala 1:200

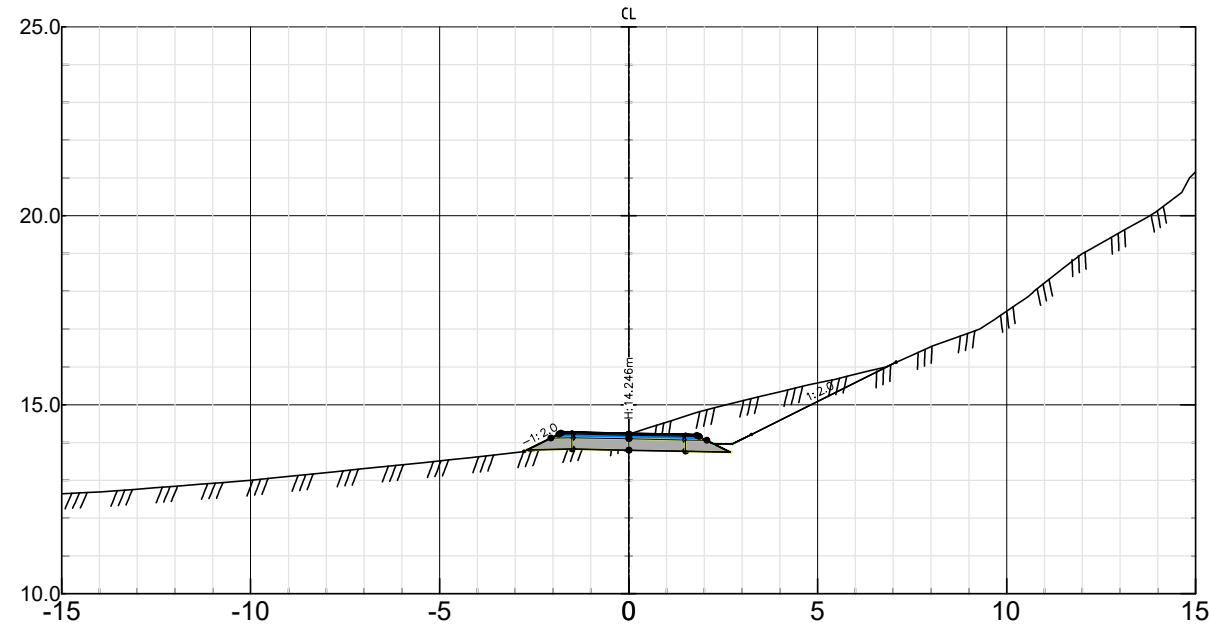

Gangvei
Pel nr 500 – Skala 1:200

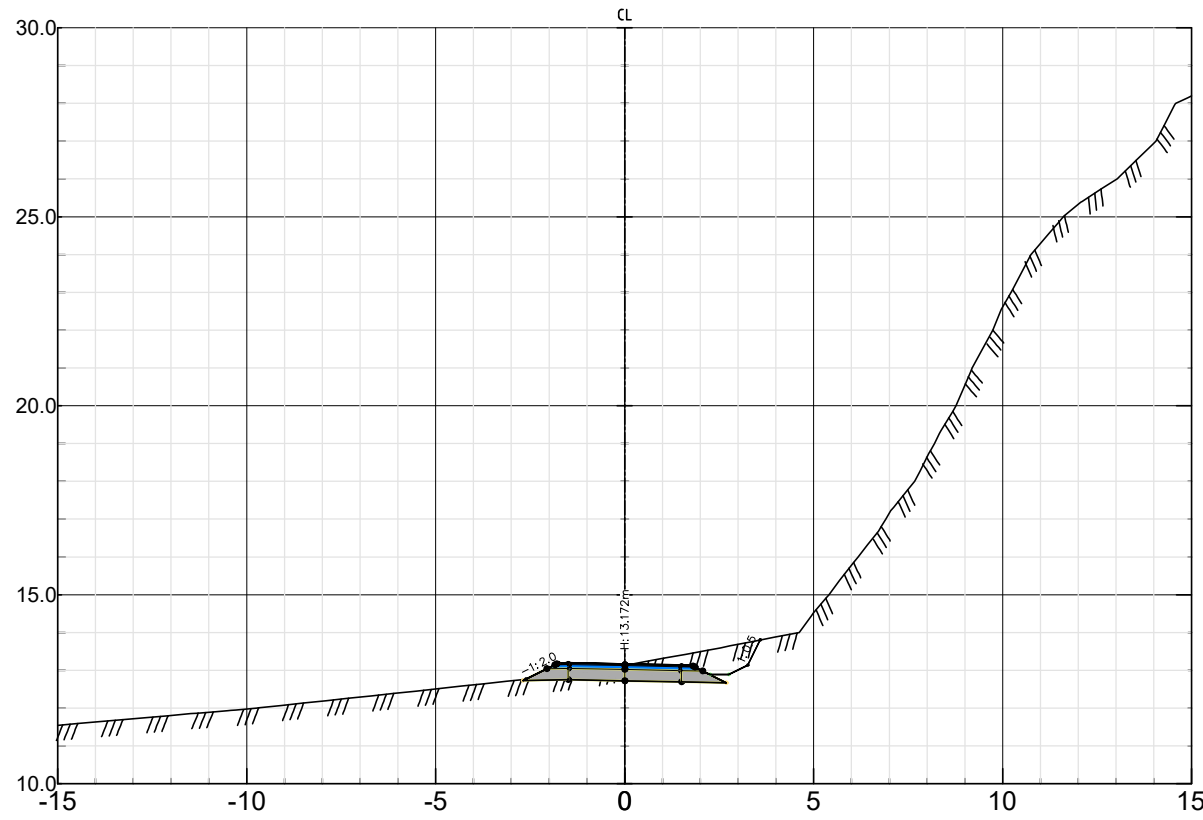


Gangvei
Pel nr 520 – Skala 1:200

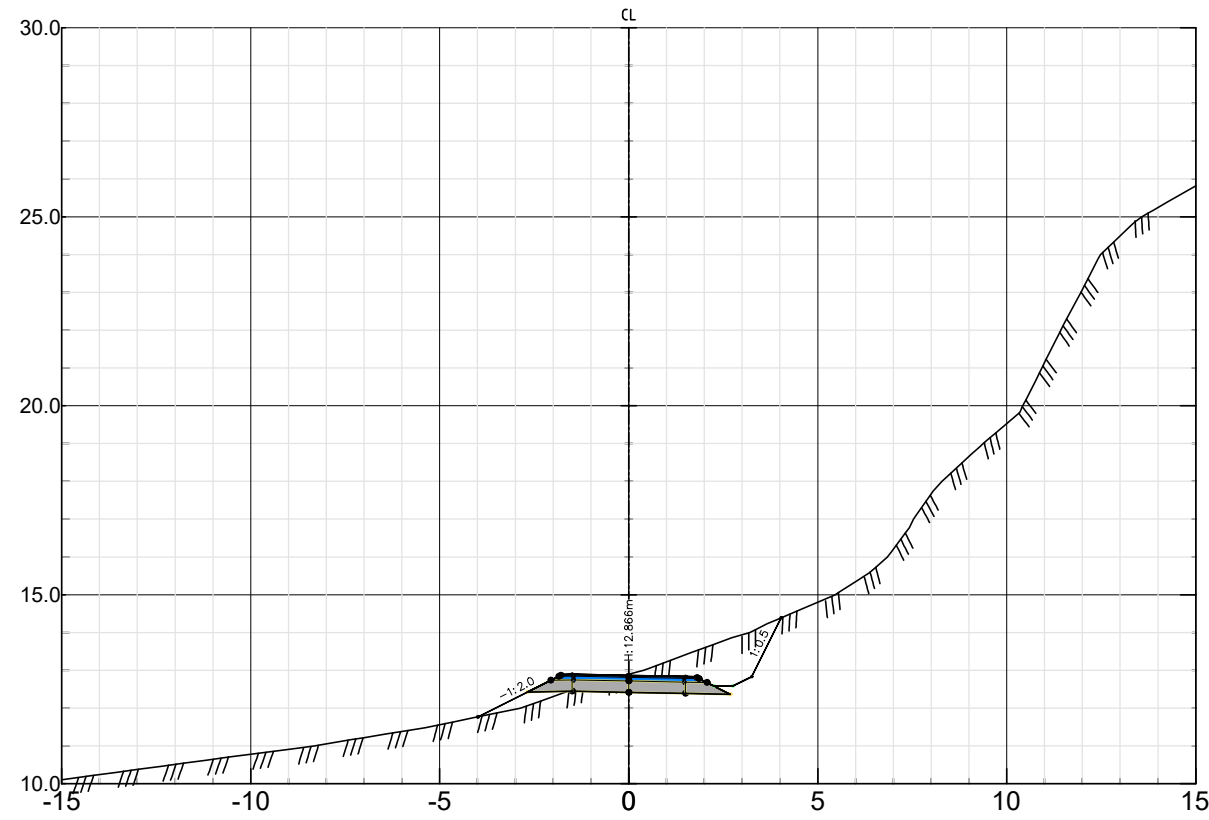


— Eksisterende vei høyde
/// Terrang FKB

A		Revisjon etter tilbakemelding fra fylke og kommune	02.09.25	HMJ
Rev.	Endring-erstatning		Dato	Sign.
Sarpsborg kommune, eiendom			Dato: 20.11.24	
			Saksb:	
			Sign:	
Fv 1180 Kvastebyveien DELPARSELL: Regulering av gangvei			Tegn: av: HMJ	
			MALESTOKK: Hor. 1:200 Vert. 1:200	
Tverrprofiler TEKNISK PLAN: Gangvei, pel 480-530			O.nr.: 526.054	
			Tegnr.: Rev. U06 A	


Gangvei
Pel nr 550 – Skala 1:200

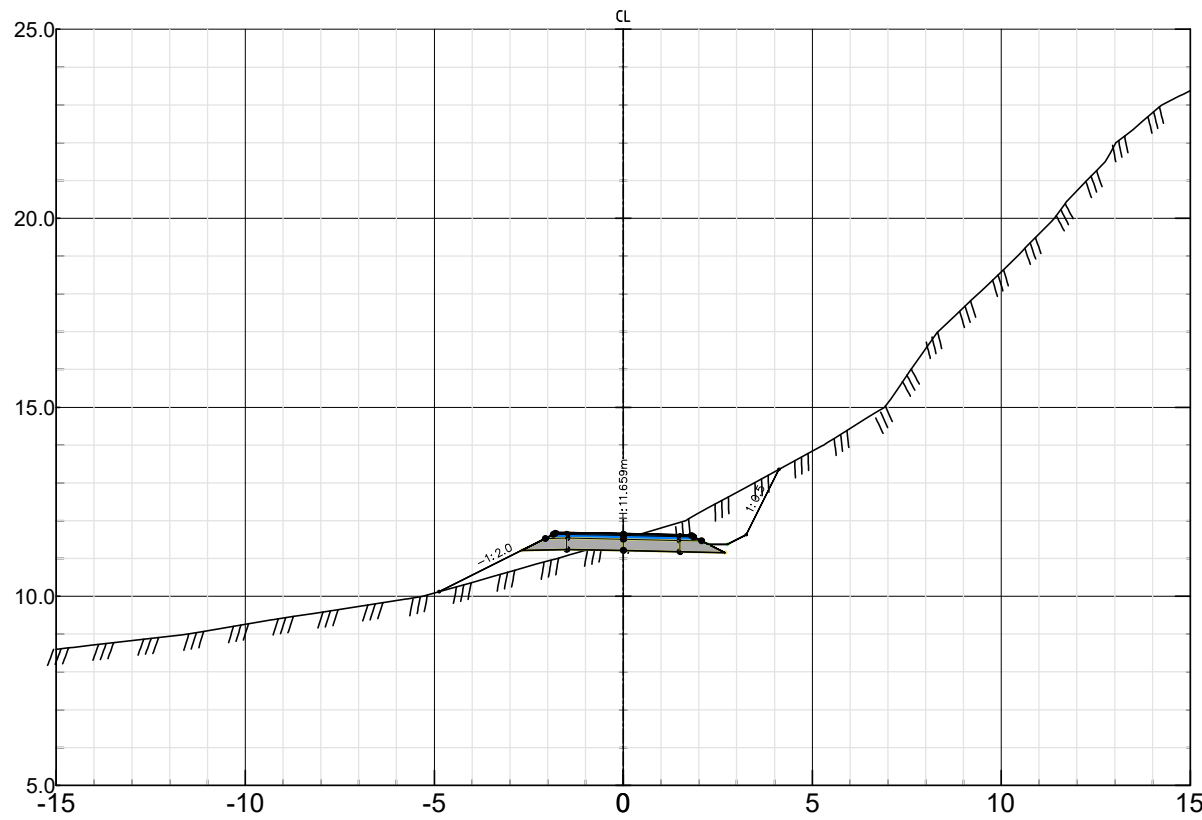


Gangvei
Pel nr 570 – Skala 1:200

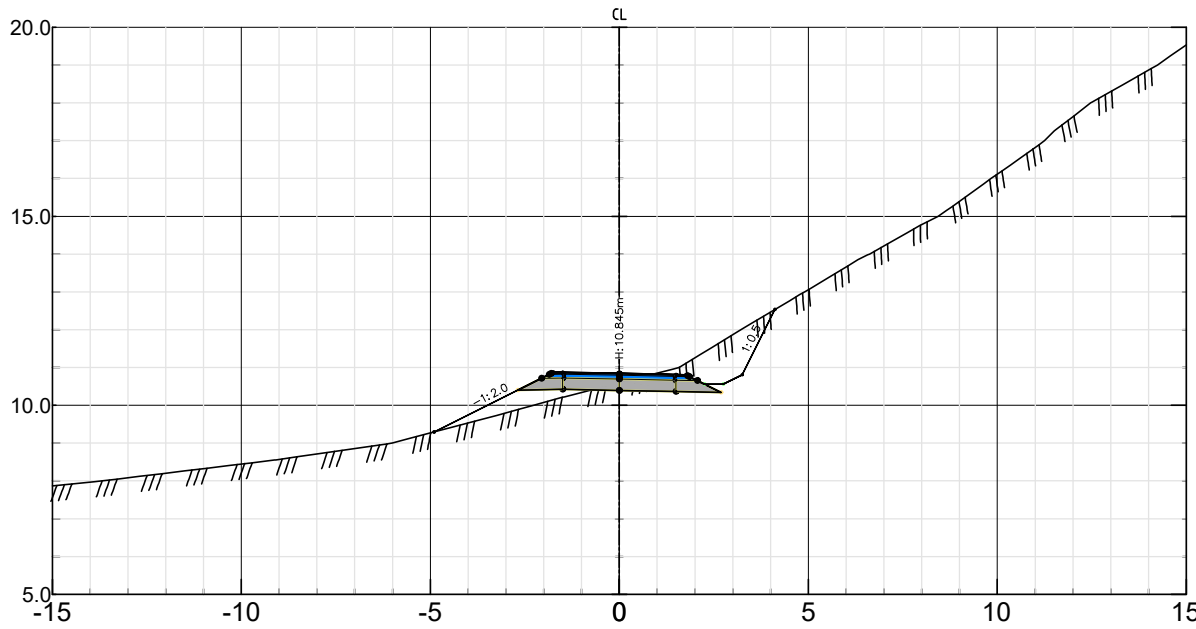


Gangvei
Pel nr 590 – Skala 1:200

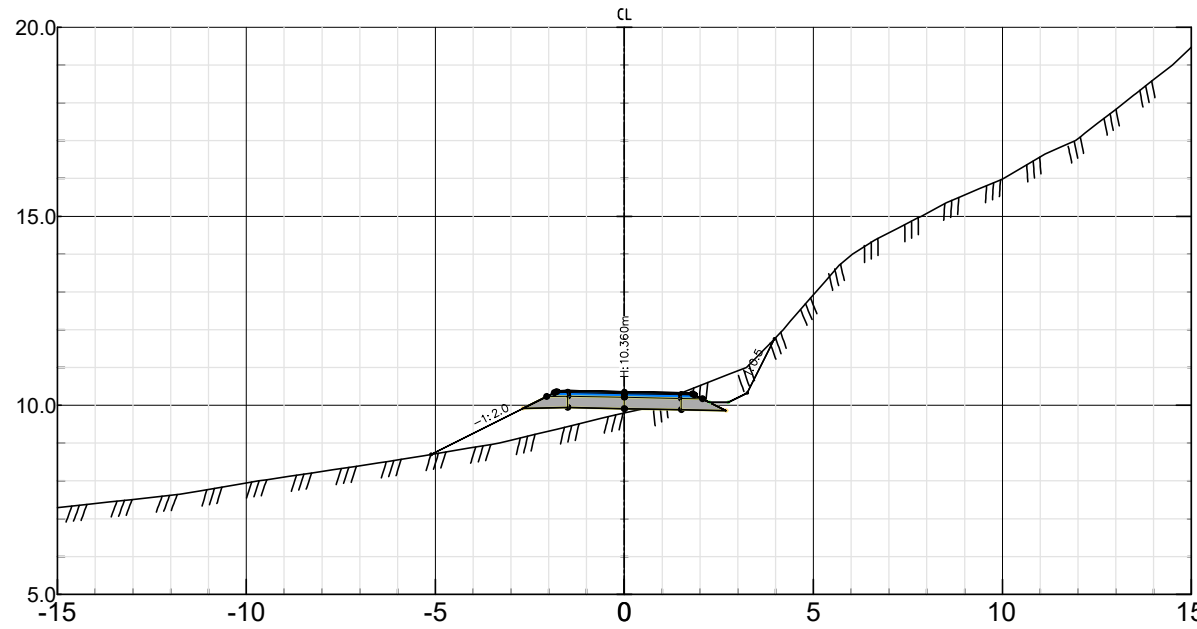


Gangvei
Pel nr 540 – Skala 1:200

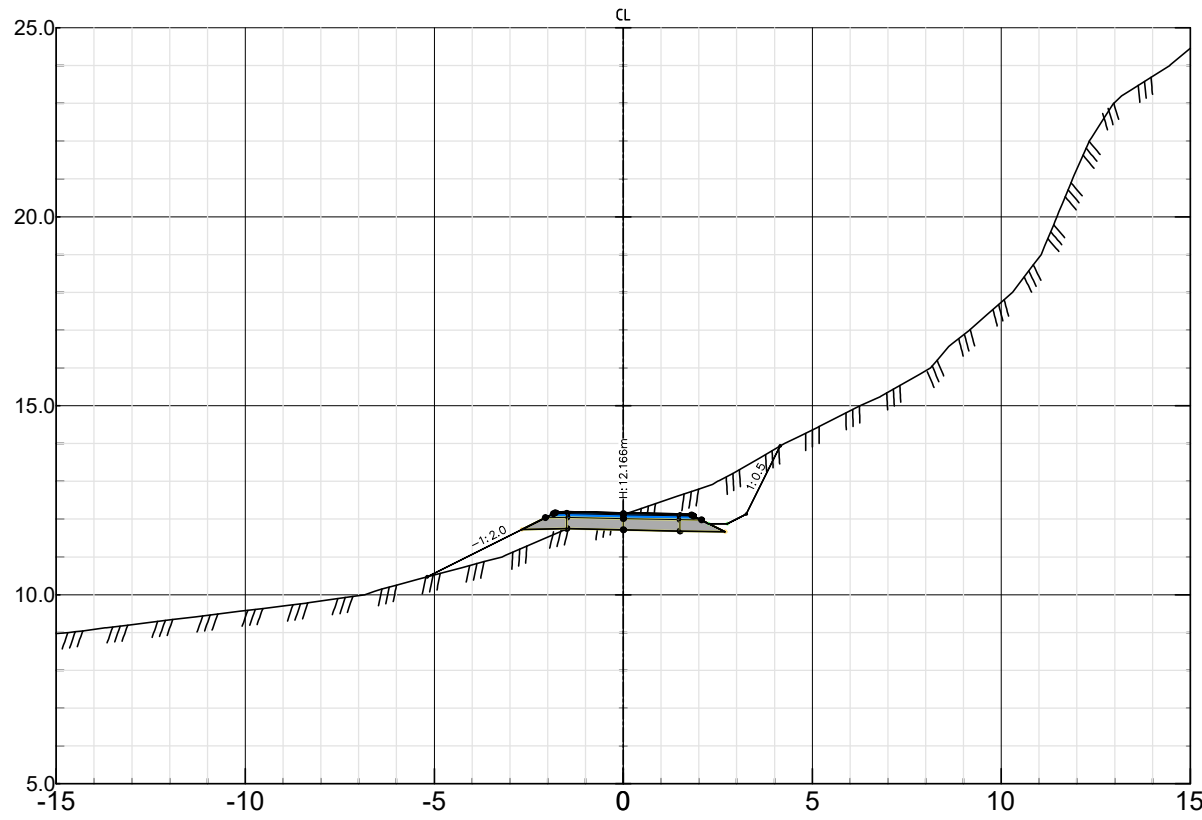

Gangvei
Pel nr 560 – Skala 1:200

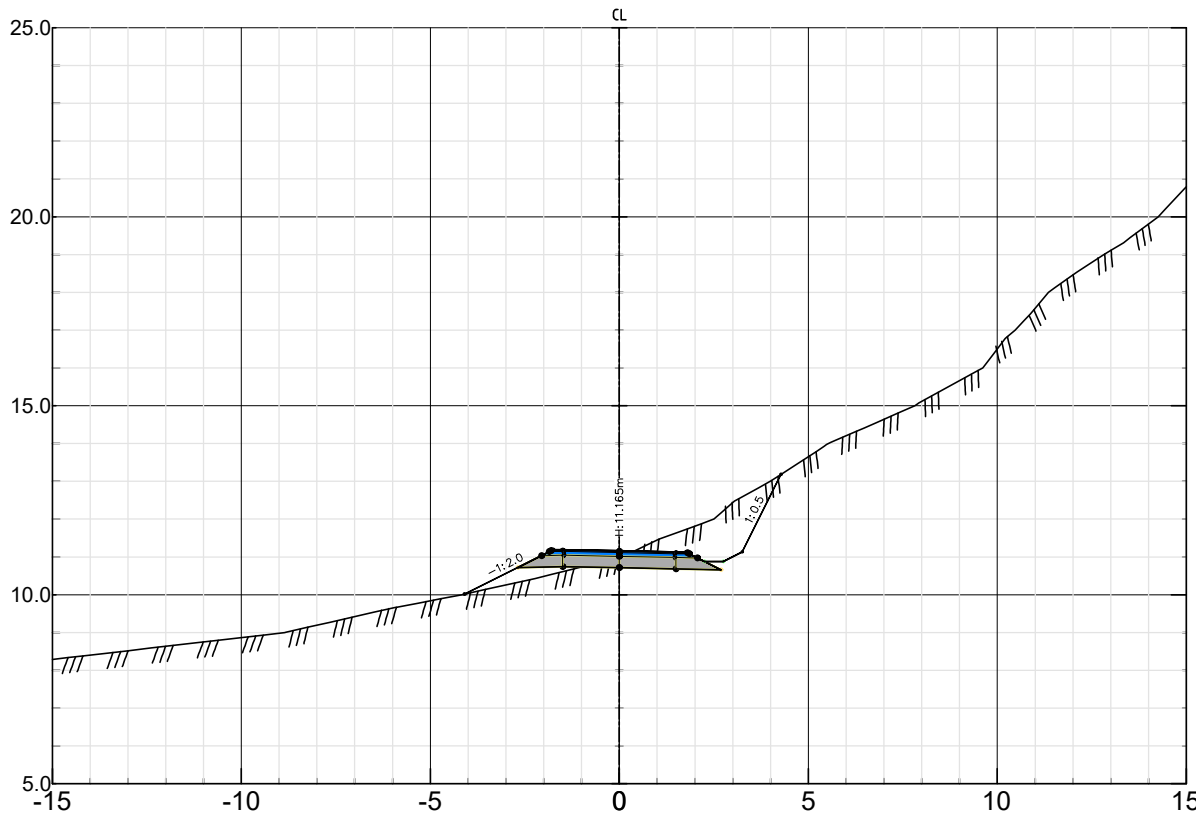


Gangvei
Pel nr 580 – Skala 1:200

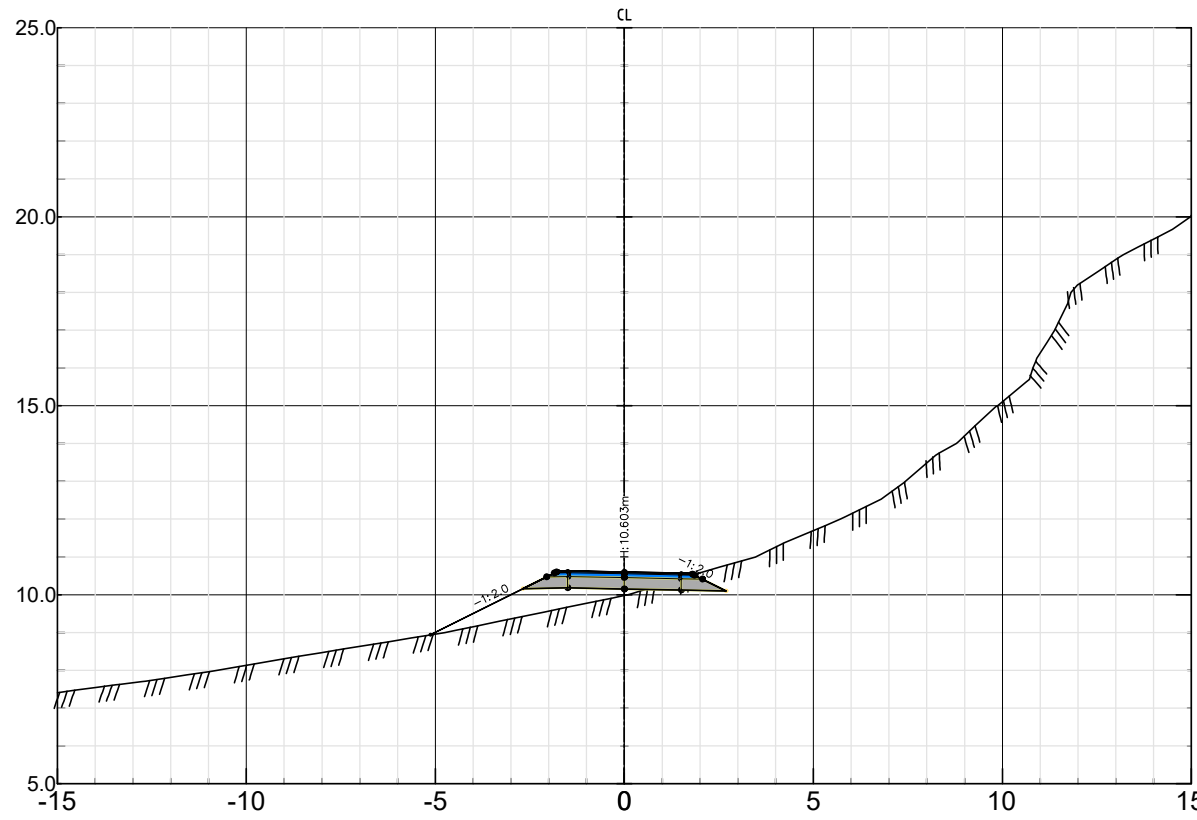


— Eksisterende vei høyde
/// Terrang FKB

A		Revisjon etter tilbakemelding fra fylke og kommune	02.09.25	HMJ
Rev.	Endring-erstatning		Dato	Sign.
Sarpsborg kommune, eiendom			Dato: 20.11.24	
			Saksb:	
			Sign:	
Fv 1180 Kvastebyveien			MALESTOKK:	
DELPARSELL: Regulering av gangvei			Hor. 1:200	
			Vert. 1:200	
Tverrprofiler			O.nr.: 526.054	
TEKNISK PLAN: Gangvei, pel 540-590			Tegn.nr: U07	
			Rev. A	


Gangvei
Pel nr 610 – Skala 1:200

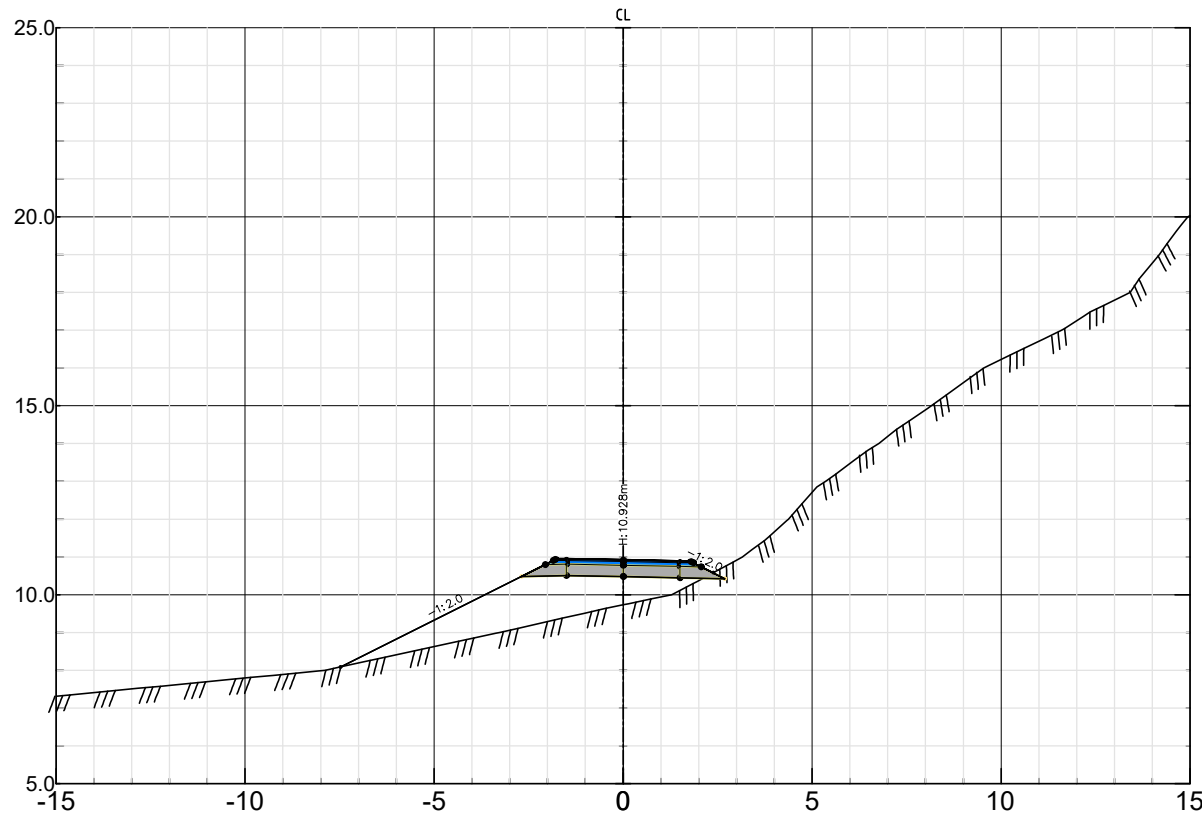


Gangvei
Pel nr 630 – Skala 1:200

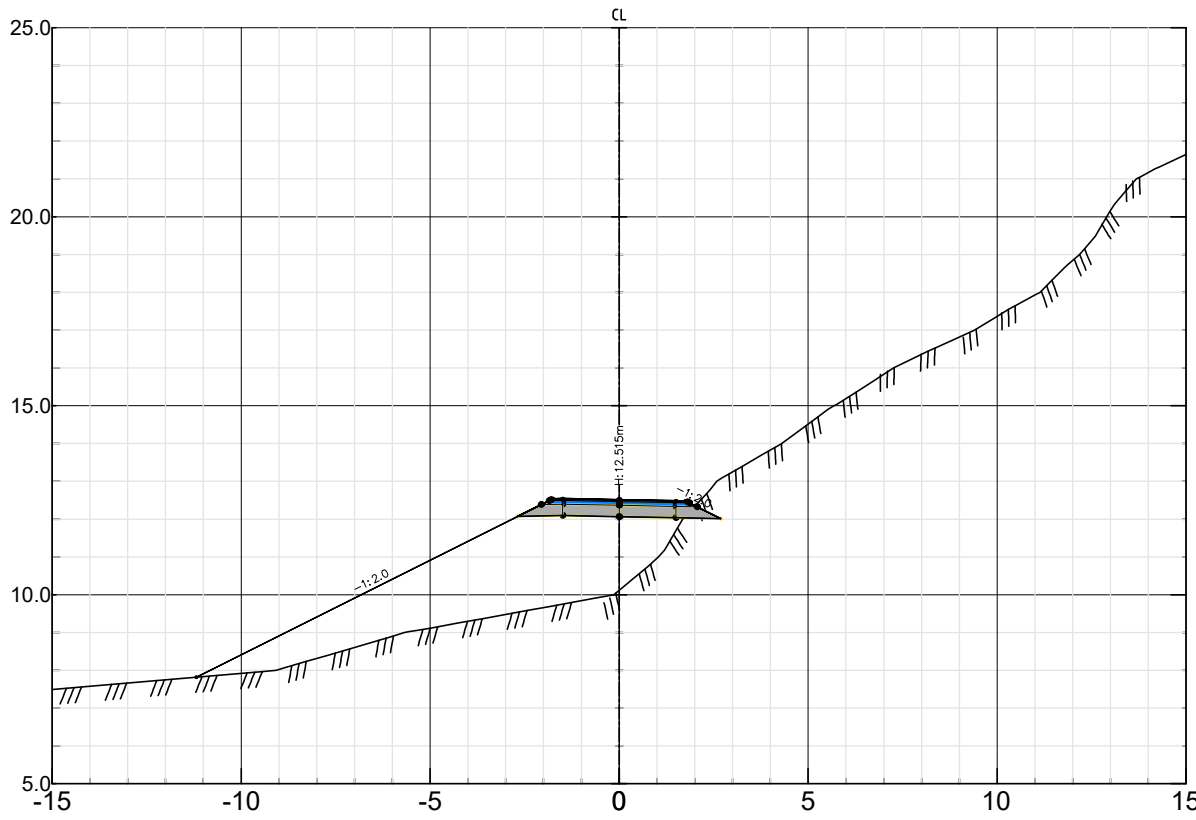


Gangvei
Pel nr 650 – Skala 1:200

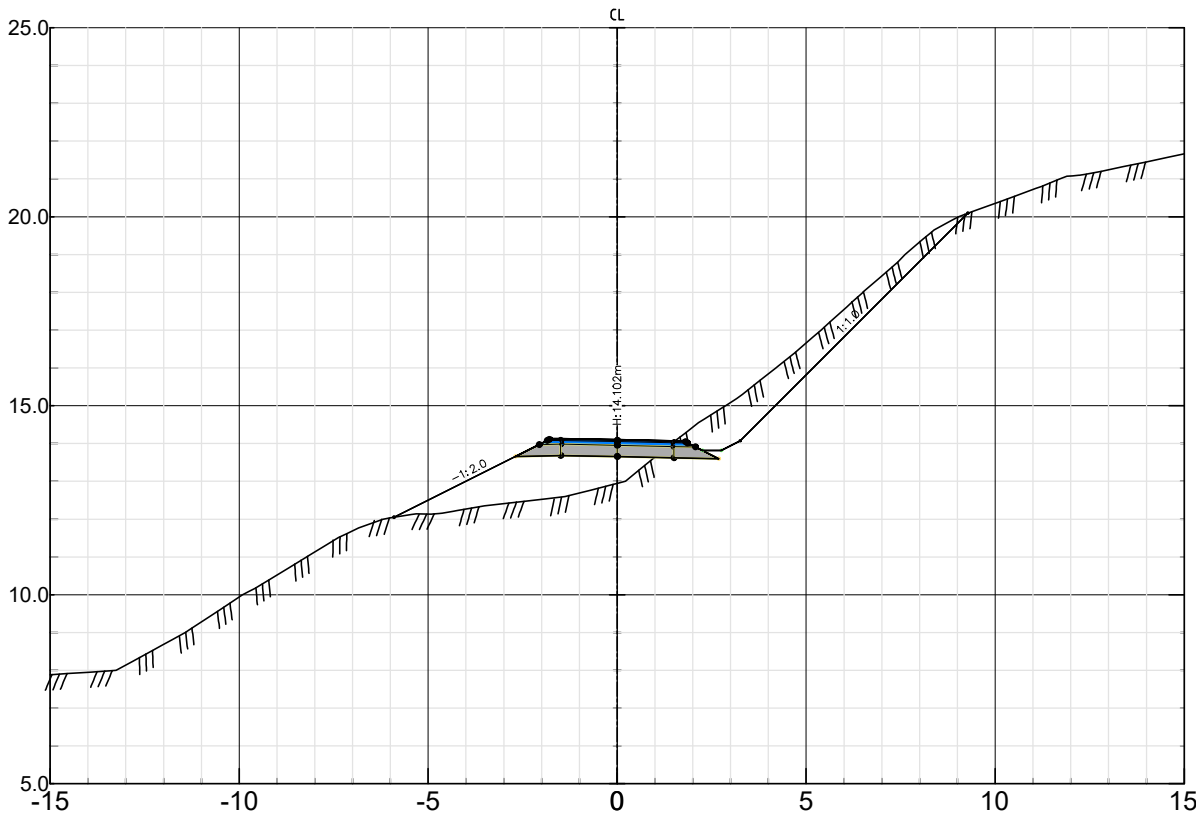


Gangvei
Pel nr 600 – Skala 1:200

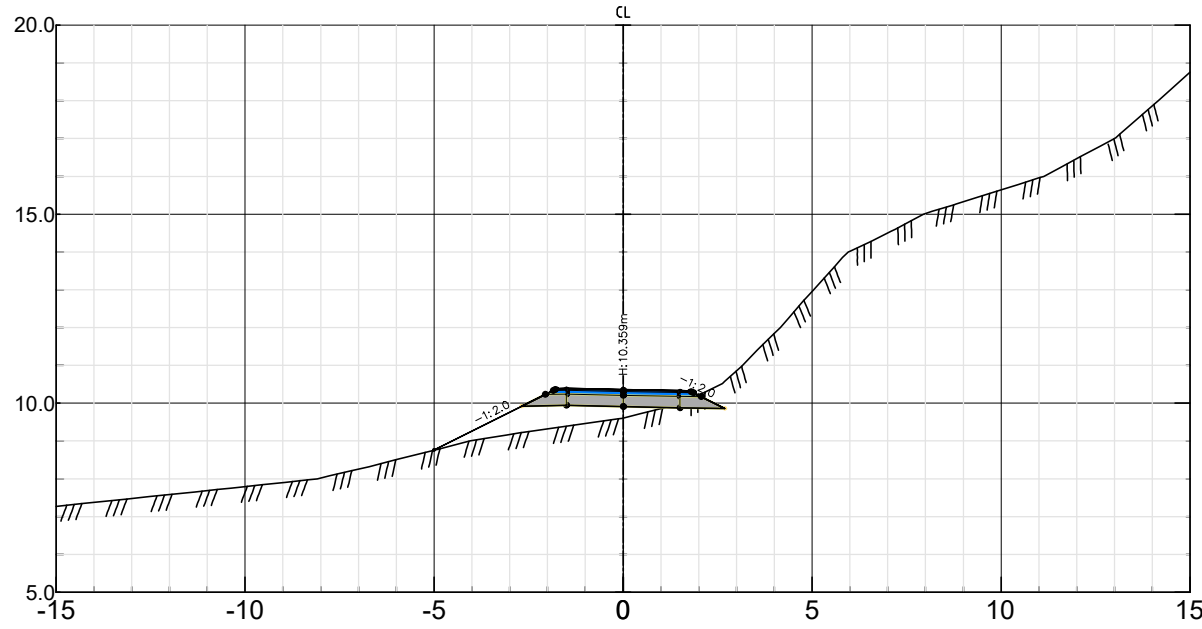

Gangvei
Pel nr 620 – Skala 1:200

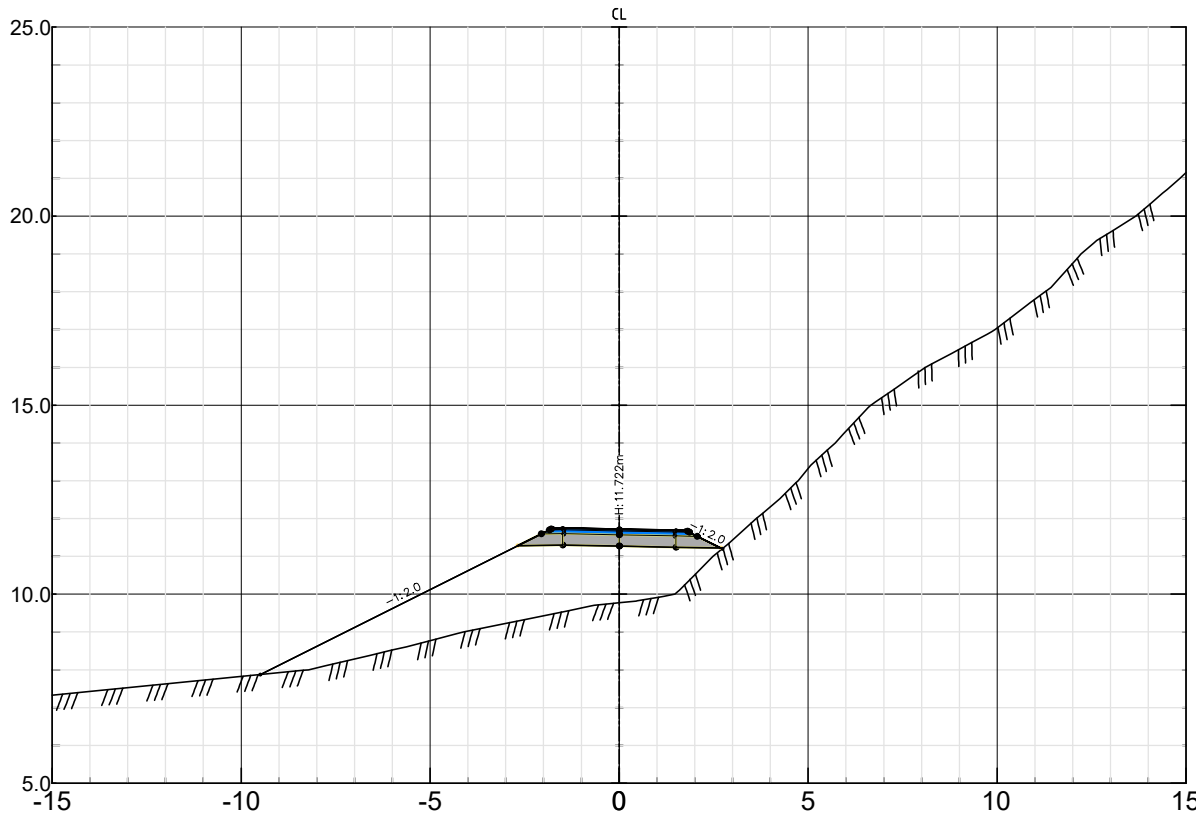


Gangvei
Pel nr 640 – Skala 1:200

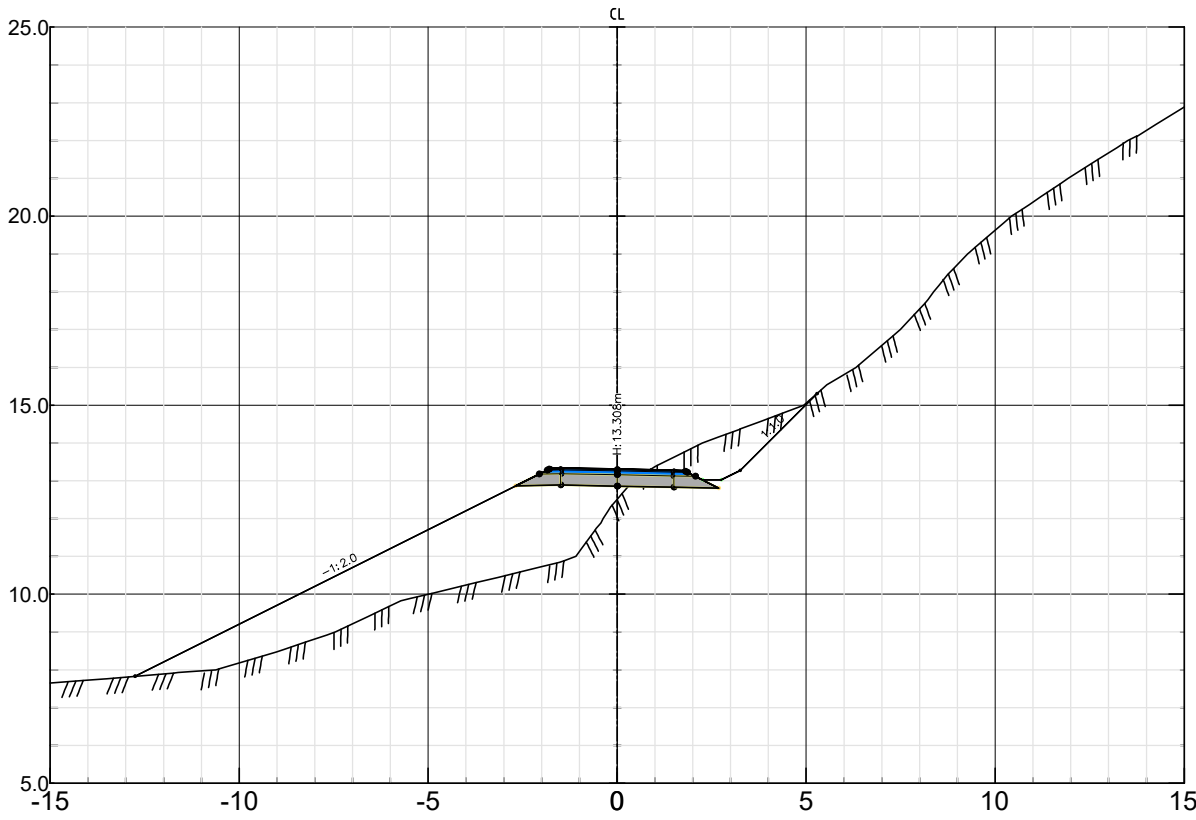


Eksisterende vei høyde
Terreng FKB

A		Revisjon etter tilbakemelding fra fylkeskommunen	21.03.25	HMJ
Rev.	Endring-erstatning		Dato	Sign.
Sarpsborg kommune, eiendom			Dato: 20.11.24	
			Saksb:	
			Sign:	
Fv 1180 Kvastebyveien DELPARSELL: Regulering av gangvei			Tegn: av: HMJ	
			MALESTOKK: Hor. 1:200 Vert. 1:200	
Tverrprofiler TEKNISK PLAN: Gangvei, pel 600-650			O.nr.: 526.054	
			Tegnrnr:	Rev. U08 A


Gangvei
Pel nr 680 – Skala 1:200

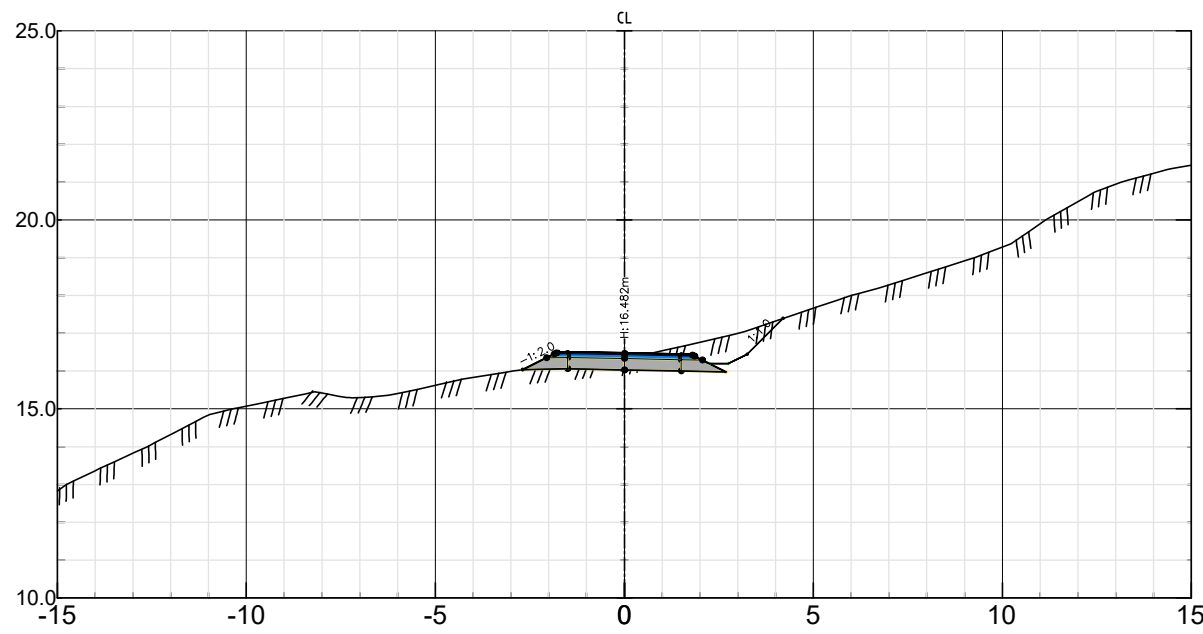


Gangvei
Pel nr 710 – Skala 1:200

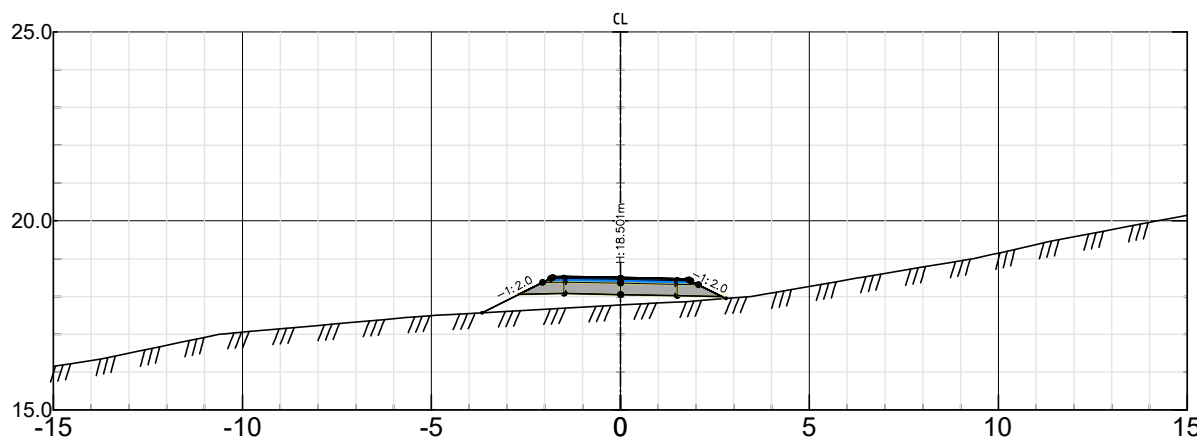


Gangvei
Pel nr 740 – Skala 1:200

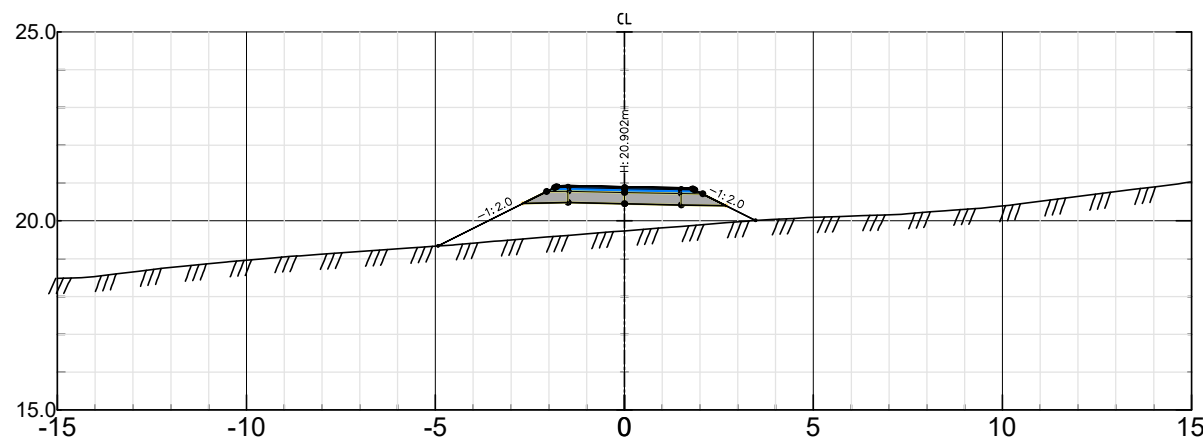


Gangvei
Pel nr 670 – Skala 1:200

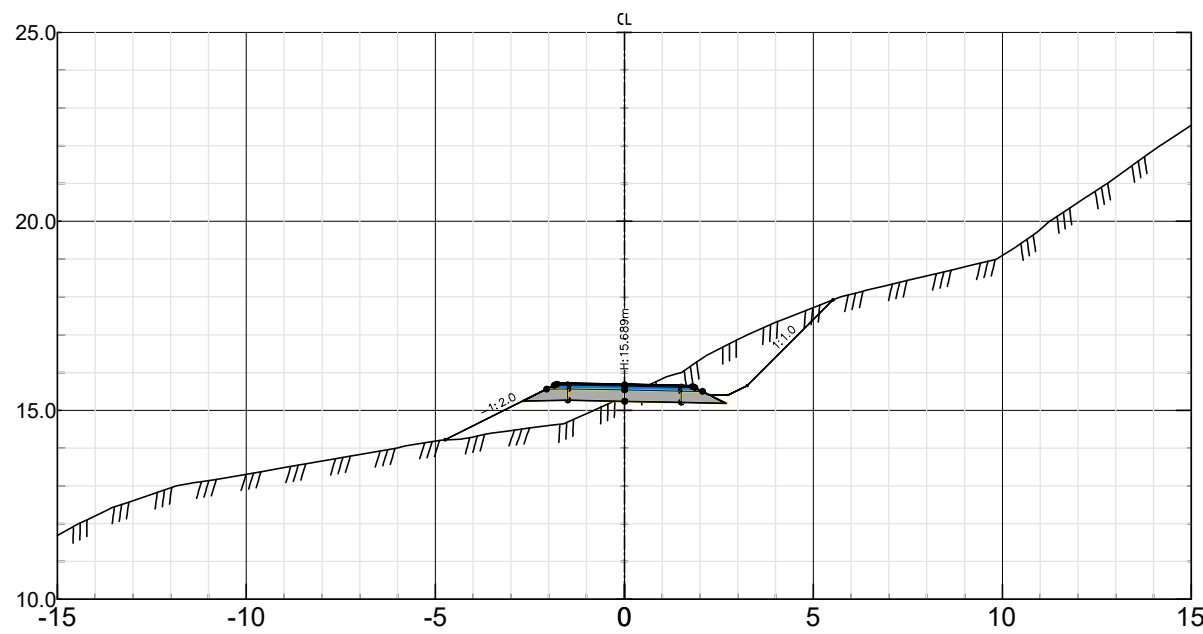


Gangvei
Pel nr 700 – Skala 1:200

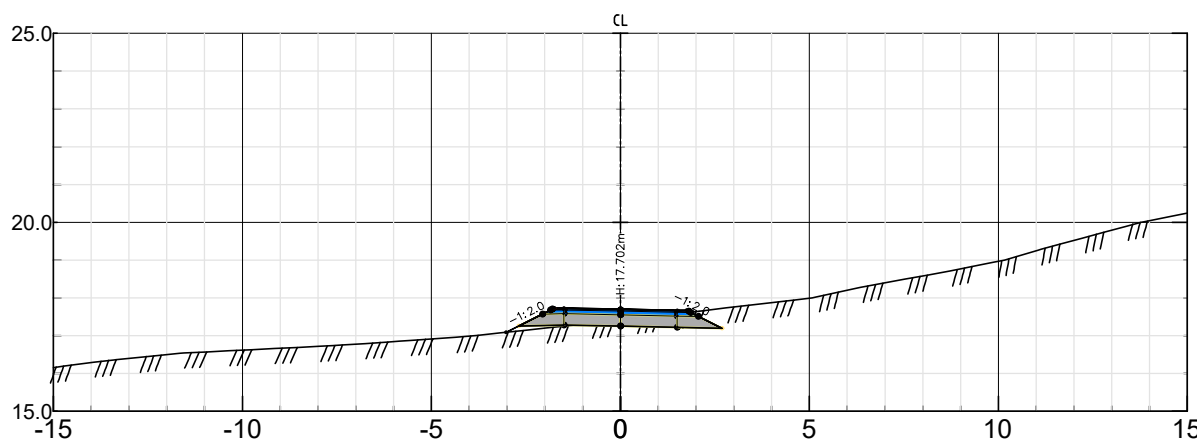


Gangvei
Pel nr 730 – Skala 1:200

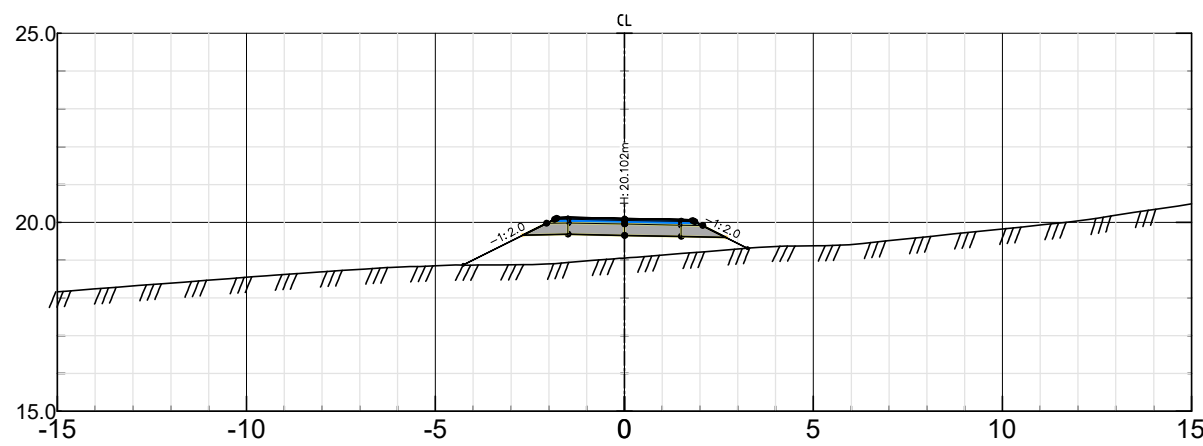


Gangvei
Pel nr 660 – Skala 1:200

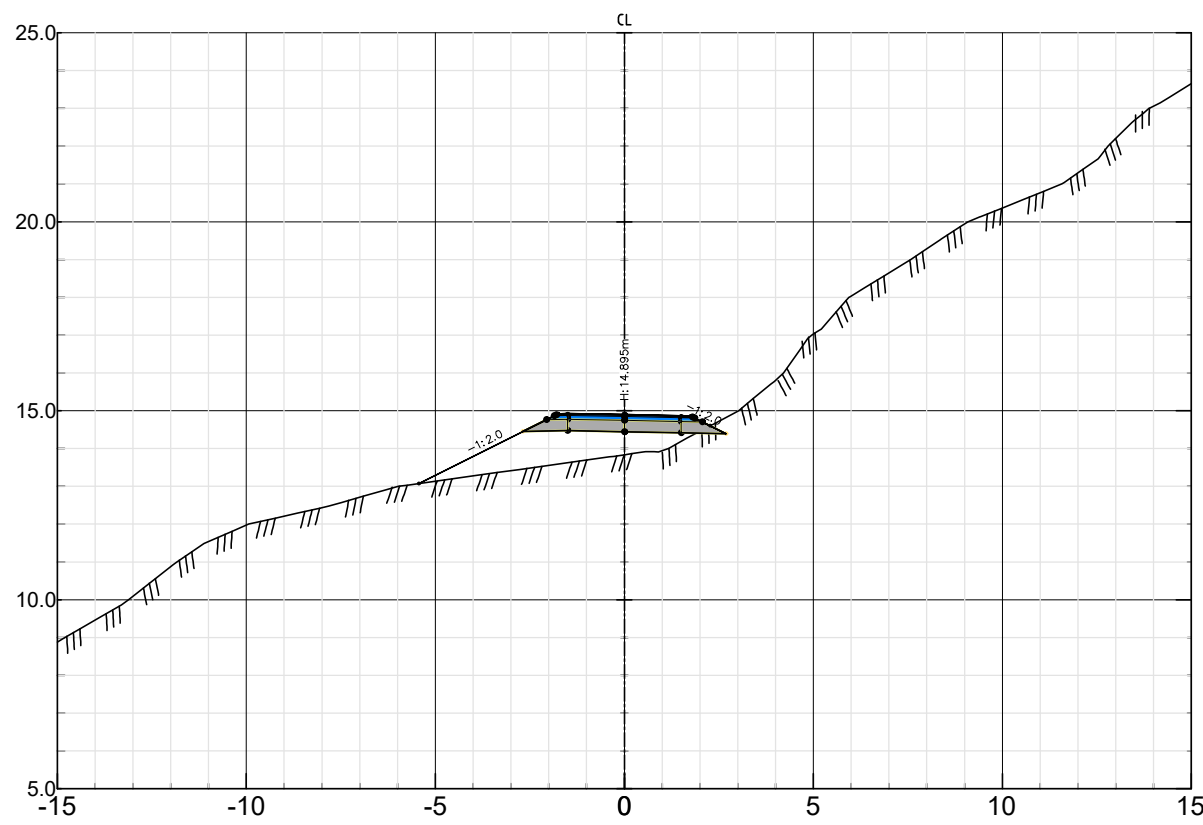

Gangvei
Pel nr 690 – Skala 1:200




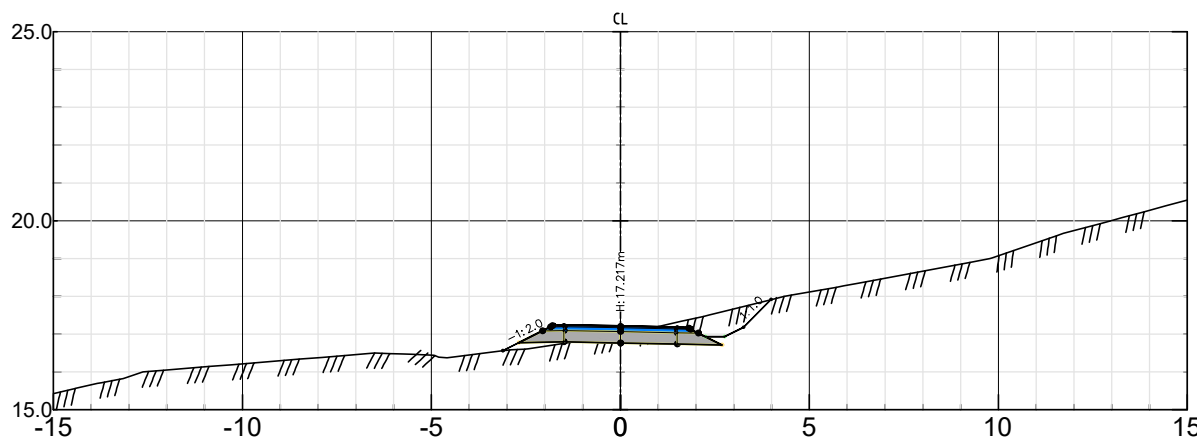


Gangvei
Pel nr 720 – Skala 1:200

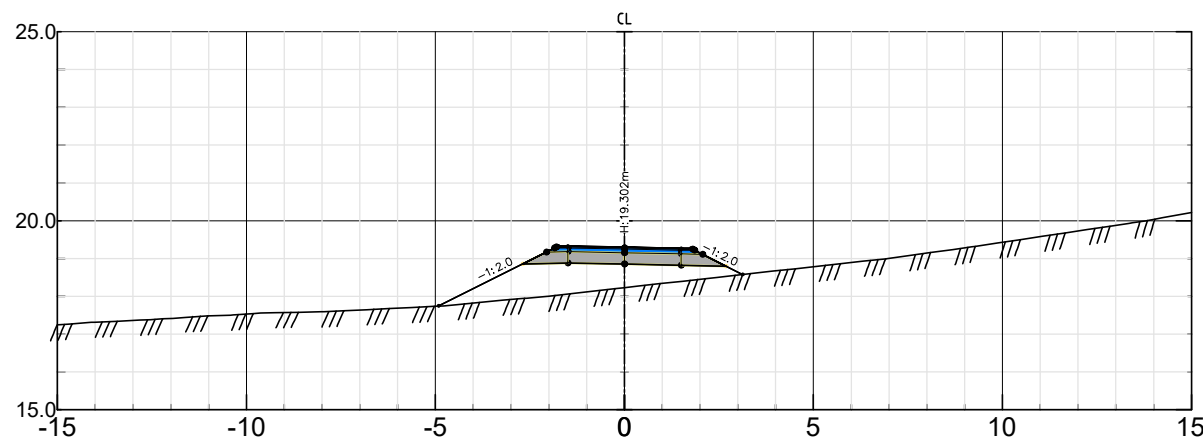

— Eksisterende vei høyde
/// Terrang FKB

A		Revisjon etter tilbakemelding fra fylkeskommunen	21.03.25	HMJ
Rev.	Endring-erstatning		Dato	Sign.
Sarpsborg kommune, eiendom			Dato: 20.11.24	
			Saksb:	
			Sign:	
Fv 1180 Kvastebyveien DELPARSELL: Regulering av gangvei			Tegn: av: HMJ	
			MALESTOKK: Hor. 1:200 Vert. 1:200	
Tverrprofiler TEKNISK PLAN: Gangvei, pel 660-740			O.nr.: 526.054	
			Tegn.nr:	Rev. U09 A

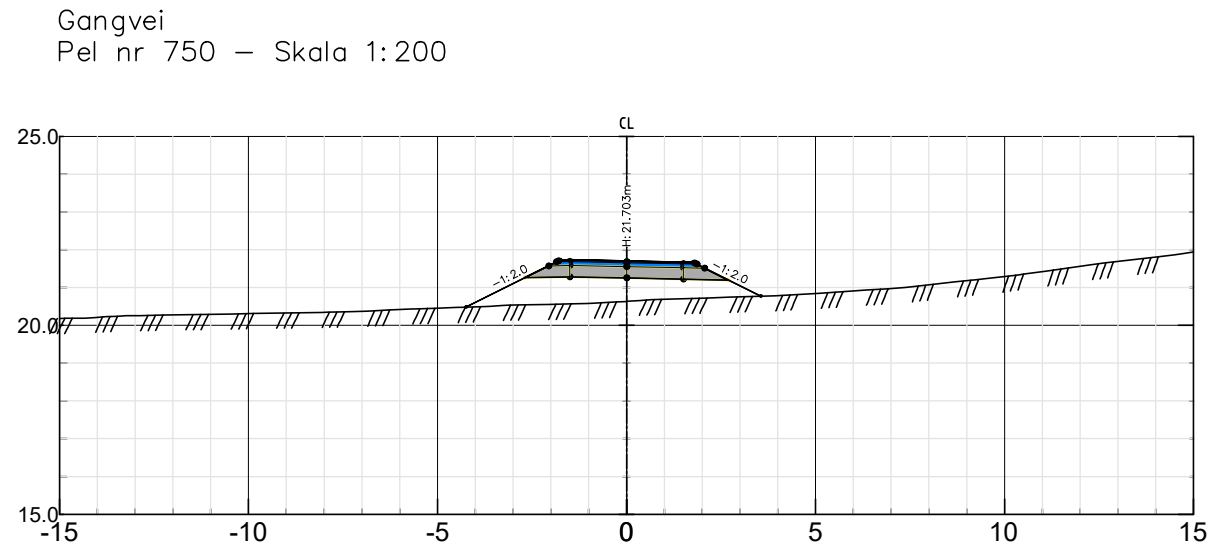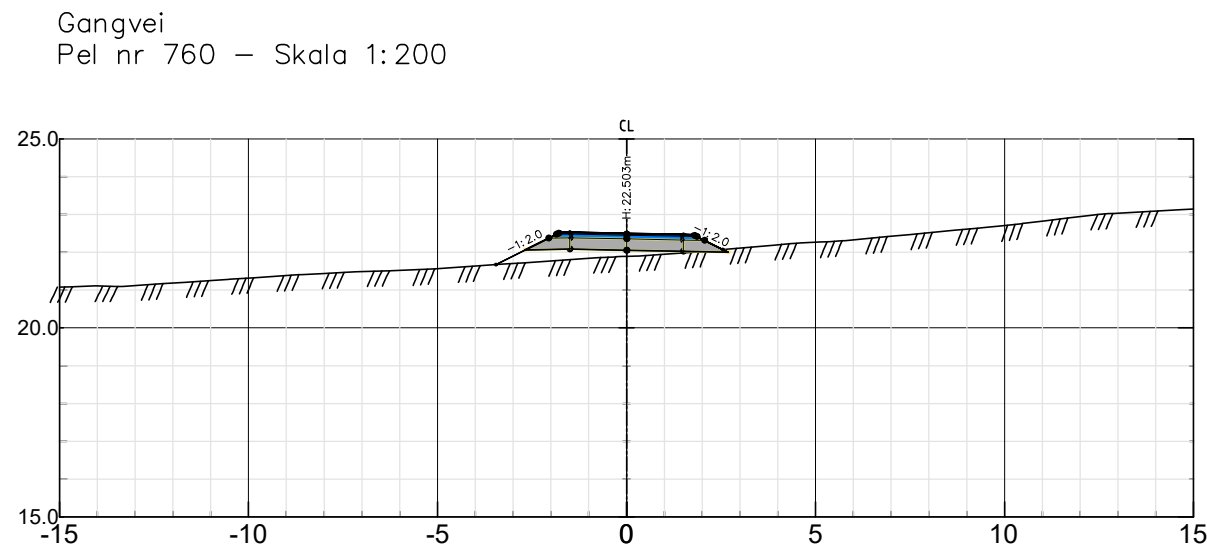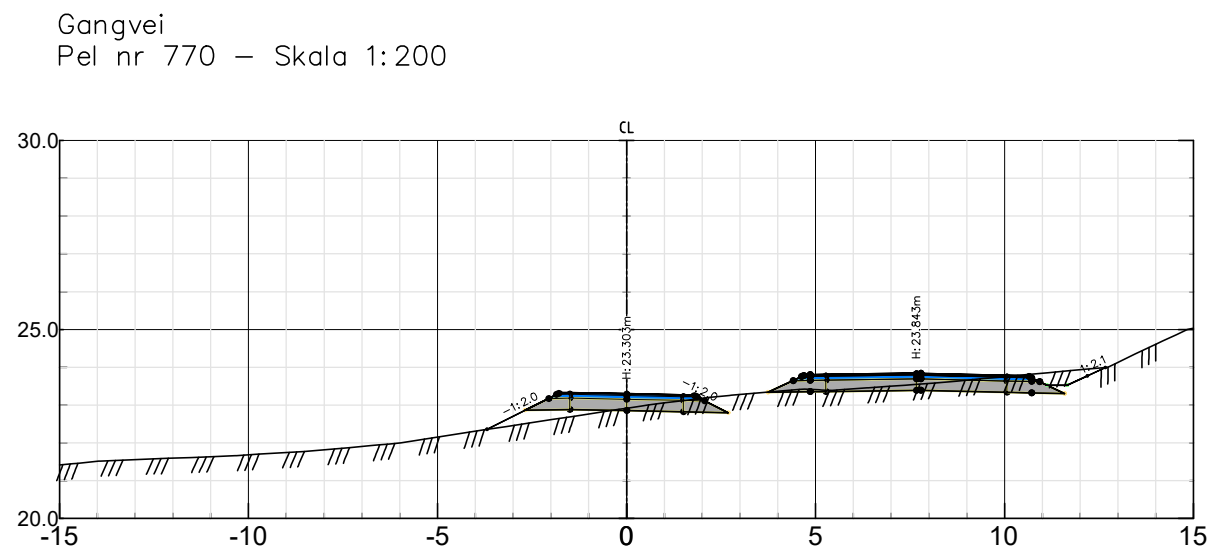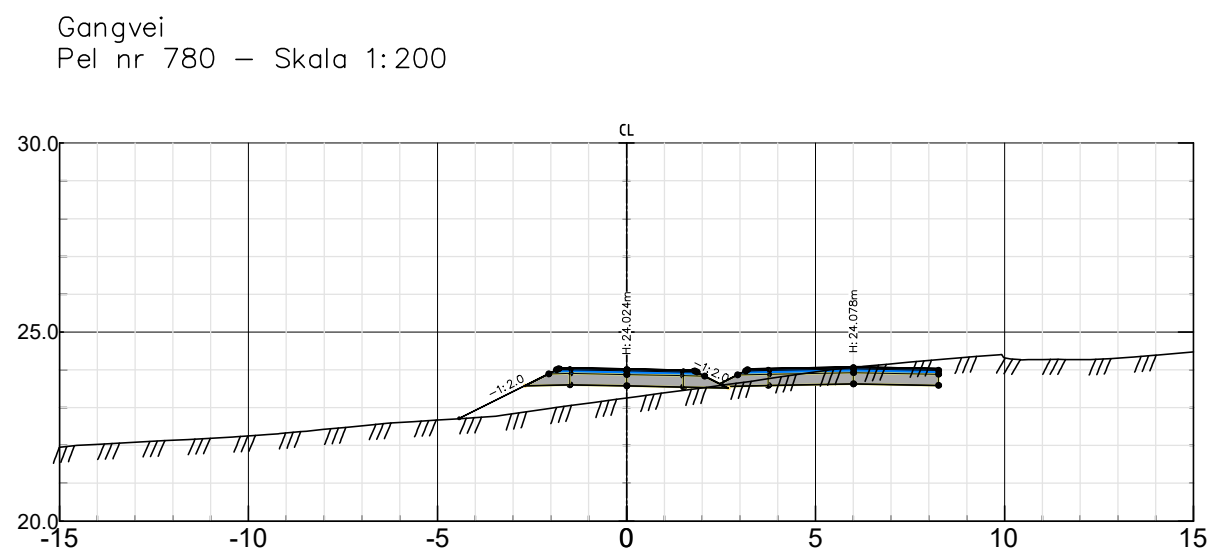


— Eksisterende vei


/// Terreng FKB

A		Revisjon etter tilbakemelding fra fylke og kommune	02.09.25	HMJ
Rev.	Endring-erstatning		Dato	Sign.
Sarpsborg kommune, eiendom			Dato: 20.11.24	
			Saksb:	
			Sign:	
Fv 1180 Kvastebyveien			MALESTOKK:	
DELPARSELL: Regulering av gangvei			Hor. 1:200	
			Vert. 1:200	
Tverrprofiler			O.nr.: 526.054	
TEKNISK PLAN: Gangvei, pel 750-780			Tegn.nr:	Rev.
			U10	A


Kvastebyveien
Pel nr 30 – Skala 1:200

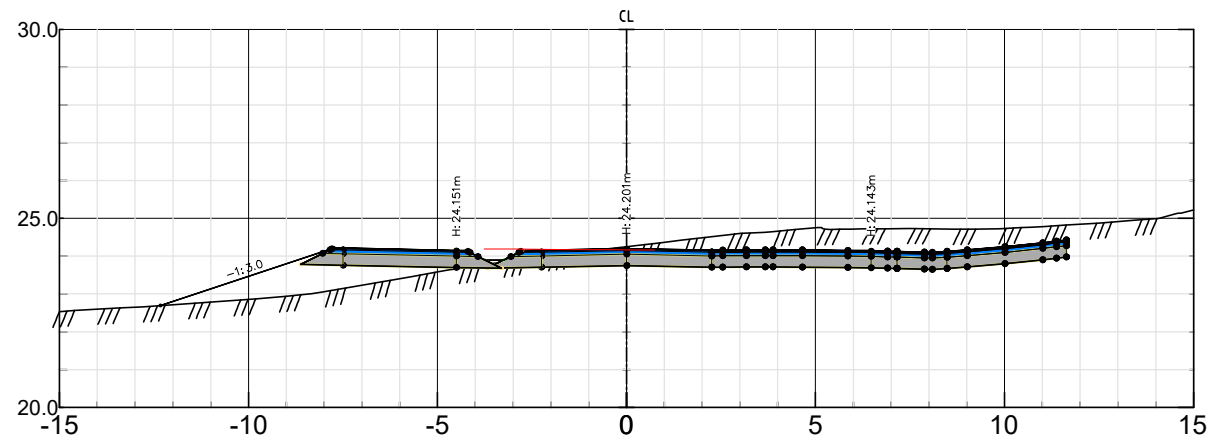


Kvastebyveien
Pel nr 70 – Skala 1:200

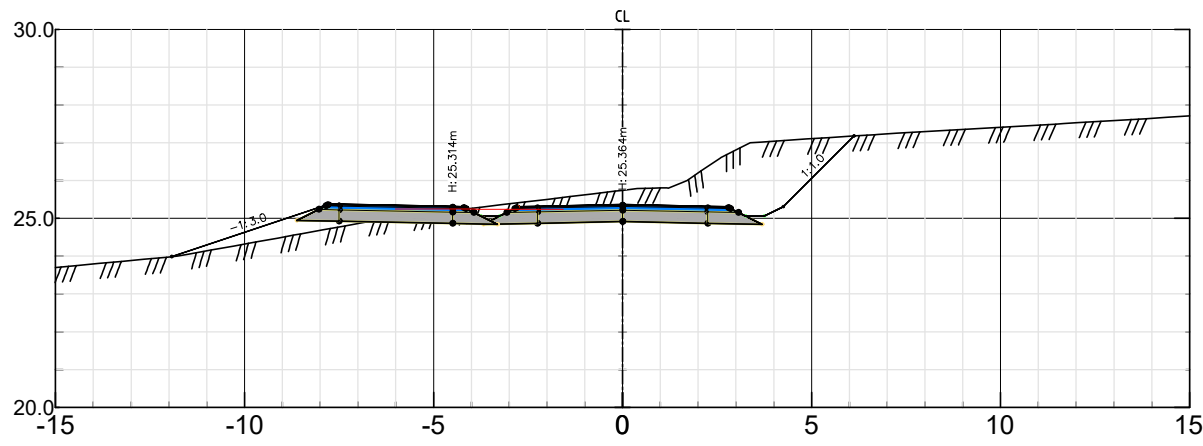


Kvastebyveien
Pel nr 110 – Skala 1:200

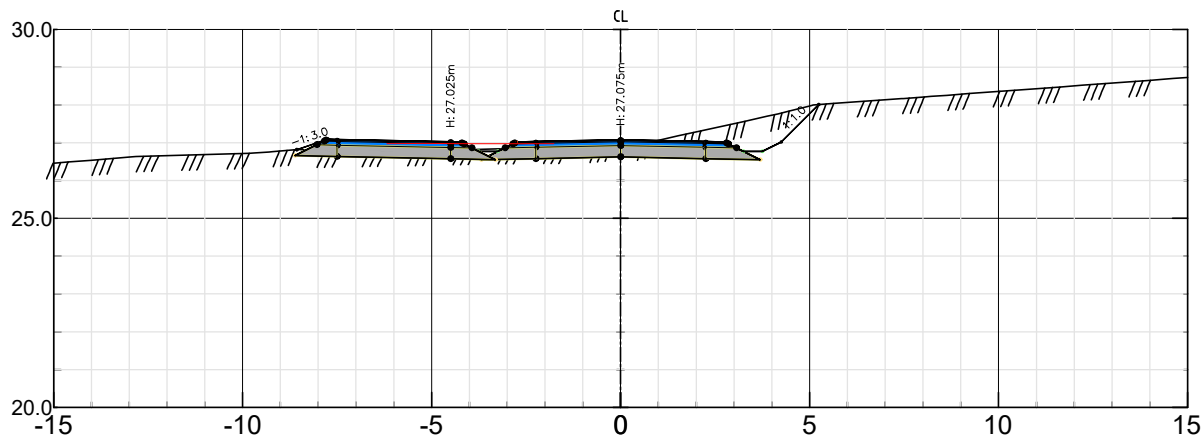


Kvastebyveien
Pel nr 20 – Skala 1:200

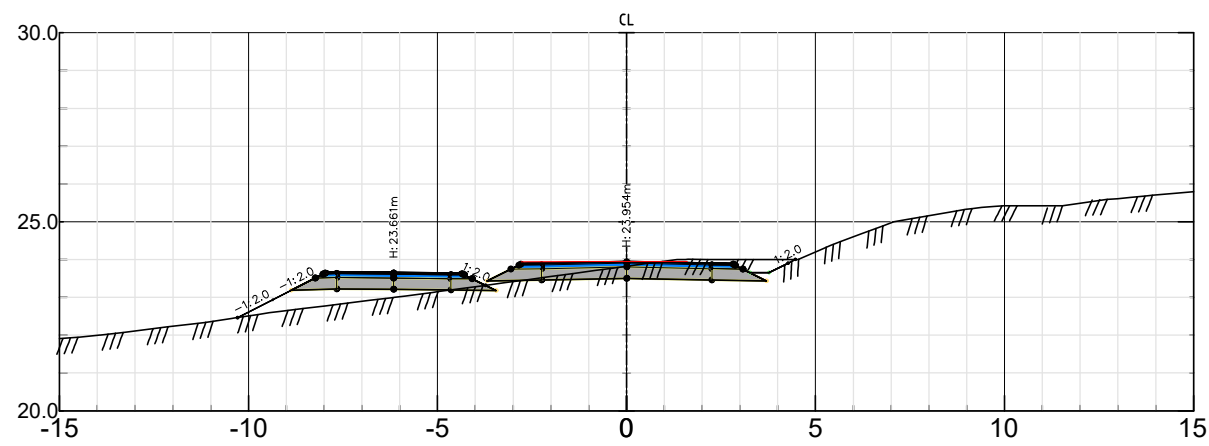


Kvastebyveien
Pel nr 60 – Skala 1:200

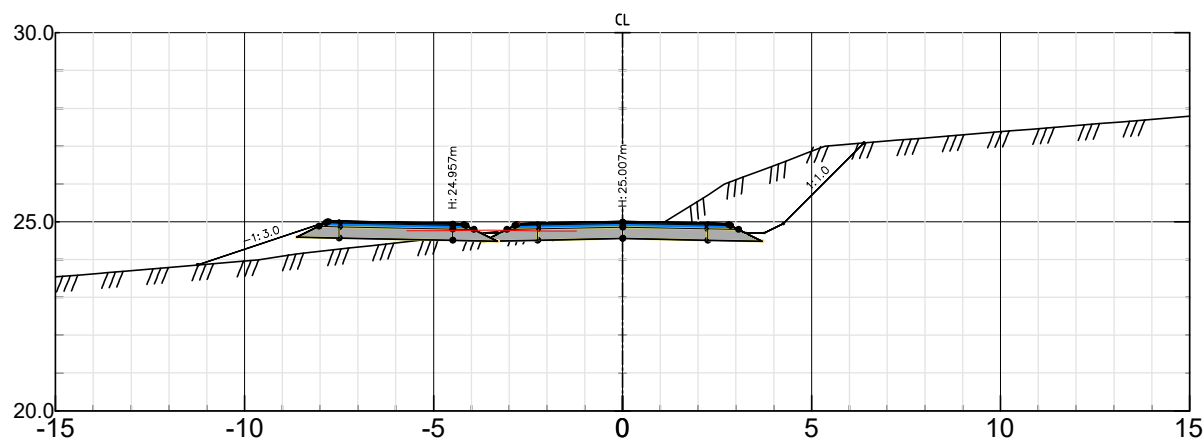


Kvastebyveien
Pel nr 100 – Skala 1:200

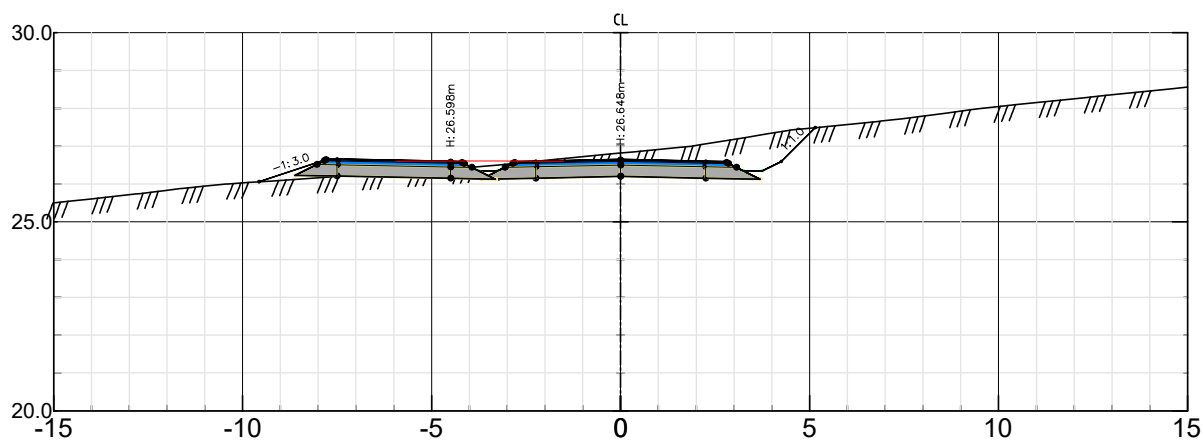


Kvastebyveien
Pel nr 10 – Skala 1:200

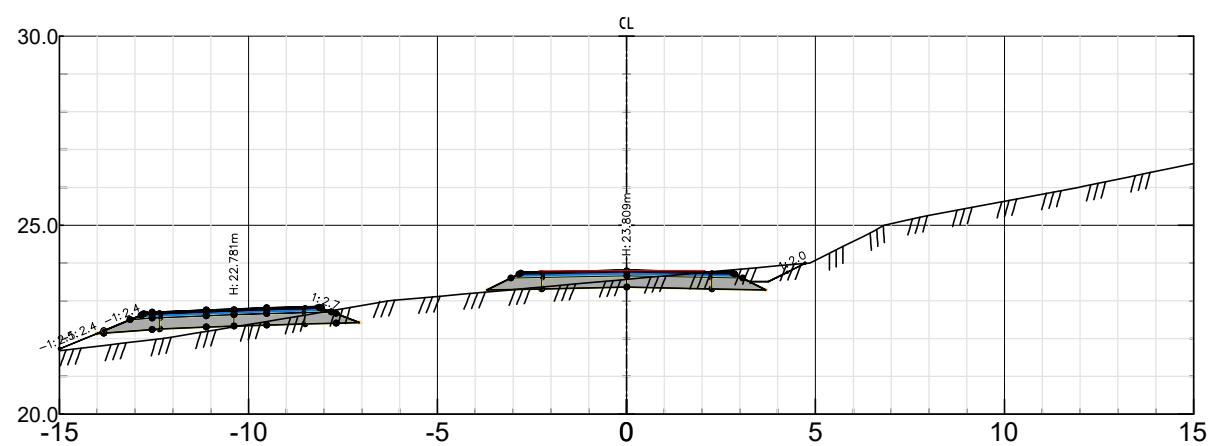


Kvastebyveien
Pel nr 50 – Skala 1:200

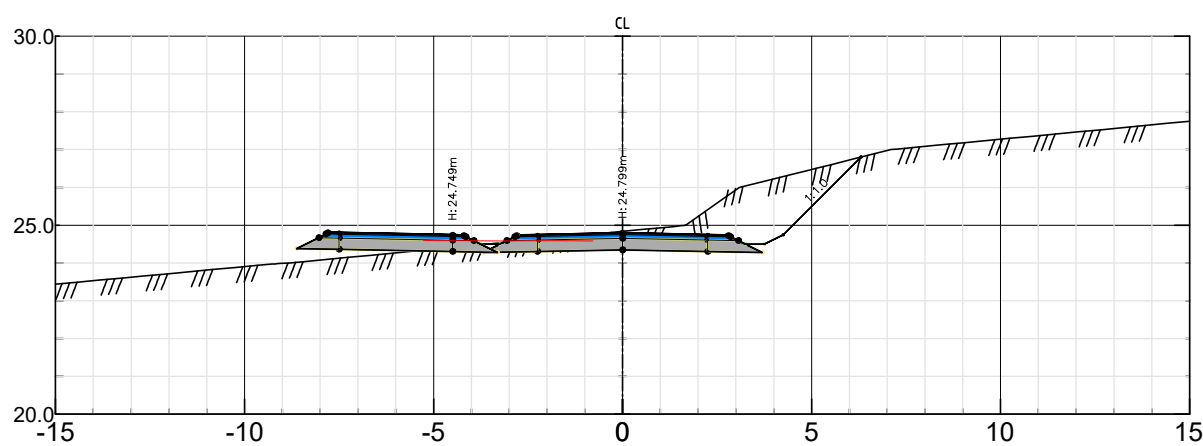


Kvastebyveien
Pel nr 90 – Skala 1:200

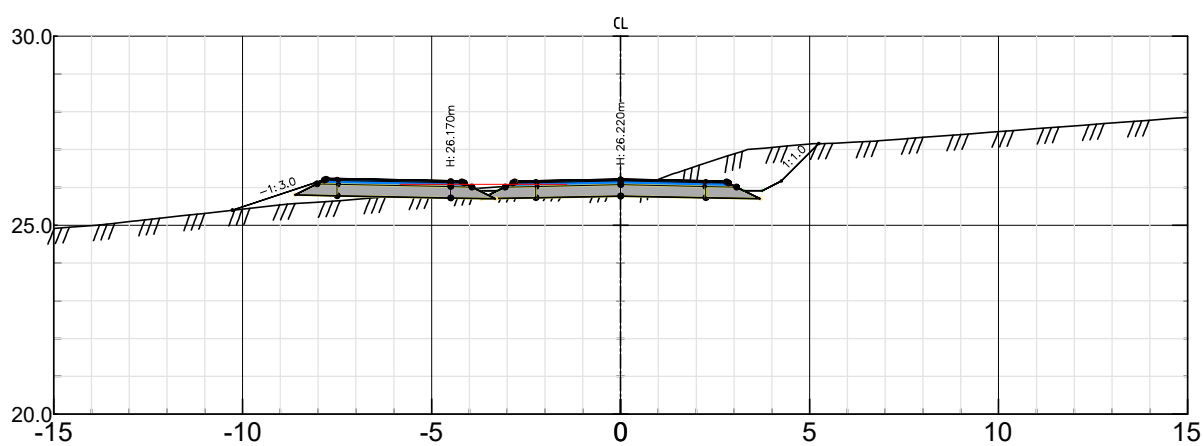


Kvastebyveien
Pel nr 0 – Skala 1:200

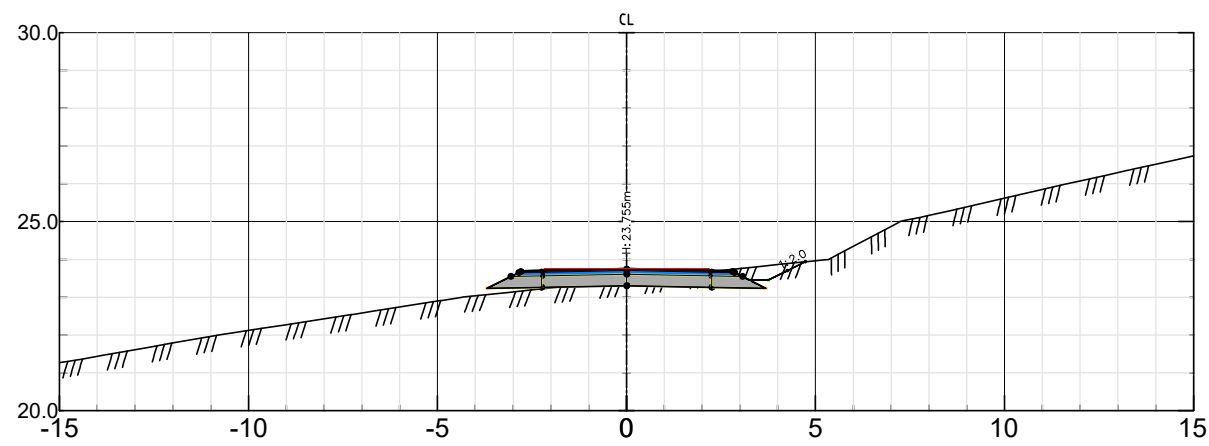

Kvastebyveien
Pel nr 40 – Skala 1:200

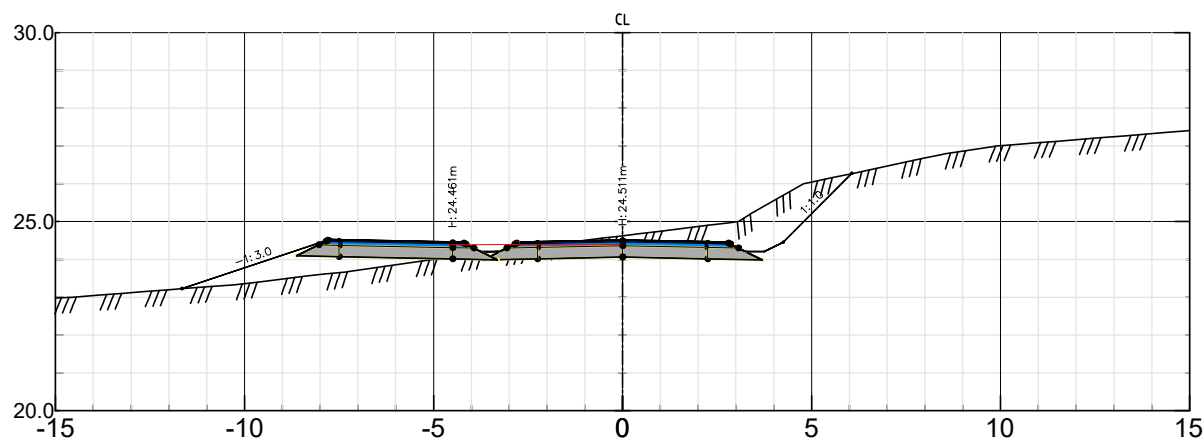


Kvastebyveien
Pel nr 80 – Skala 1:200

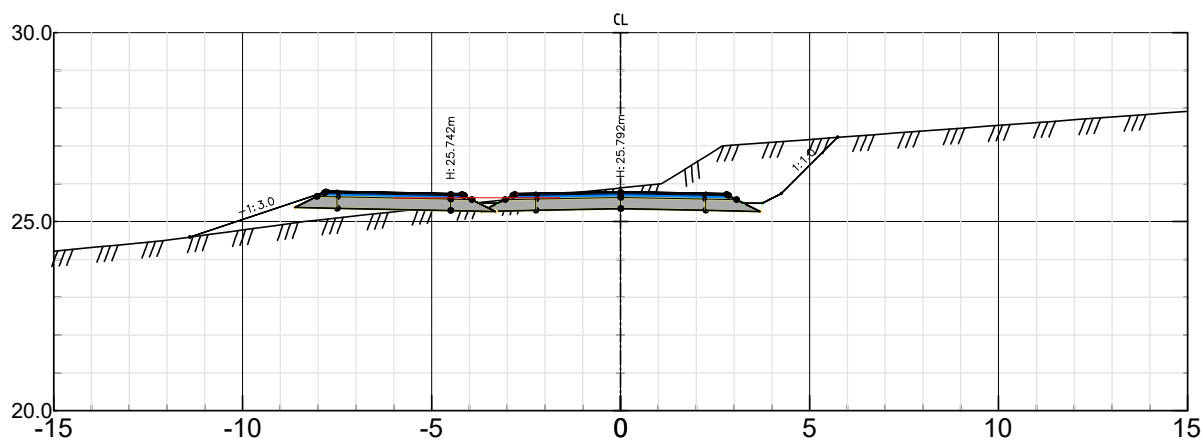


Eksisterende vei høyde
Terreng FKB

A		Revisjon etter tilbakemelding fra fylke og kommune	02.09.25	HMJ
Rev.	Endring-erstatning		Dato	Sign.
Sarpsborg kommune, eiendom		Dato: 20.11.24		
		Saksb:		
		Sign:		
Fv 1180 Kvastebyveien		MALESTOKK:		
DELPARSELL: Regulering av gangvei		Hor. 1:200		
		Vert. 1:200		
Tverrprofiler		O.nr.: 526.054		
TEKNISK PLAN: Kvastebyveien, pel 0-110		Tegnr.: U11		
		Rev. A		


Kvastebyveien
Pel nr 150 – Skala 1:200

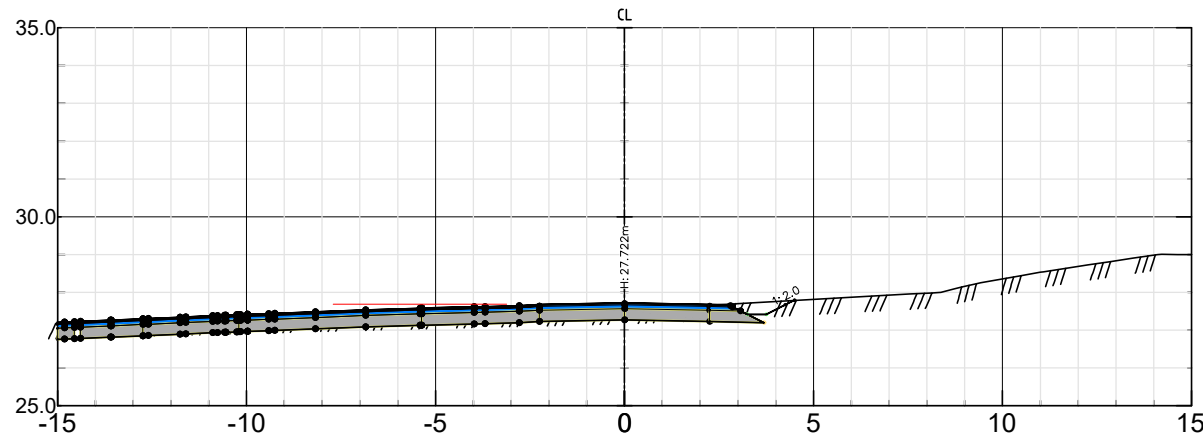


Kvastebyveien
Pel nr 190 – Skala 1:200

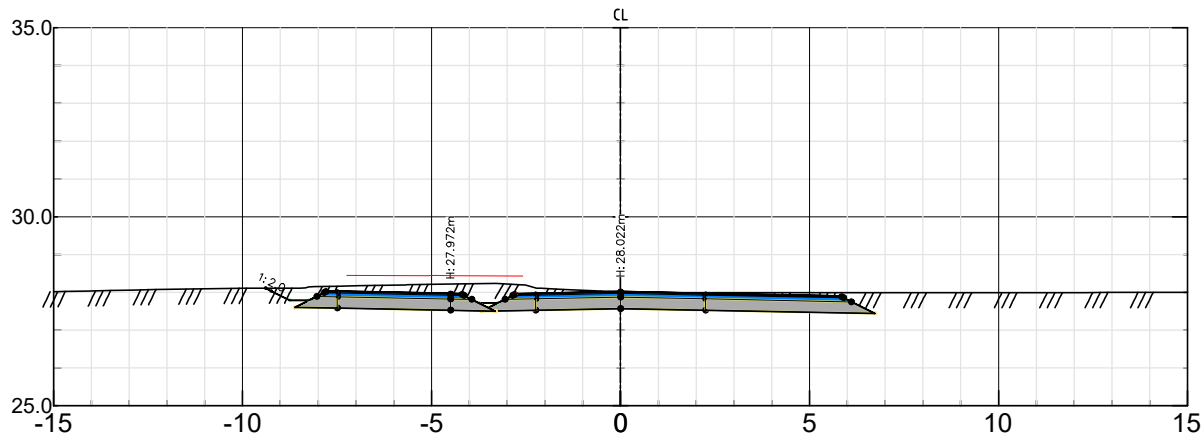


Kvastebyveien
Pel nr 230 – Skala 1:200

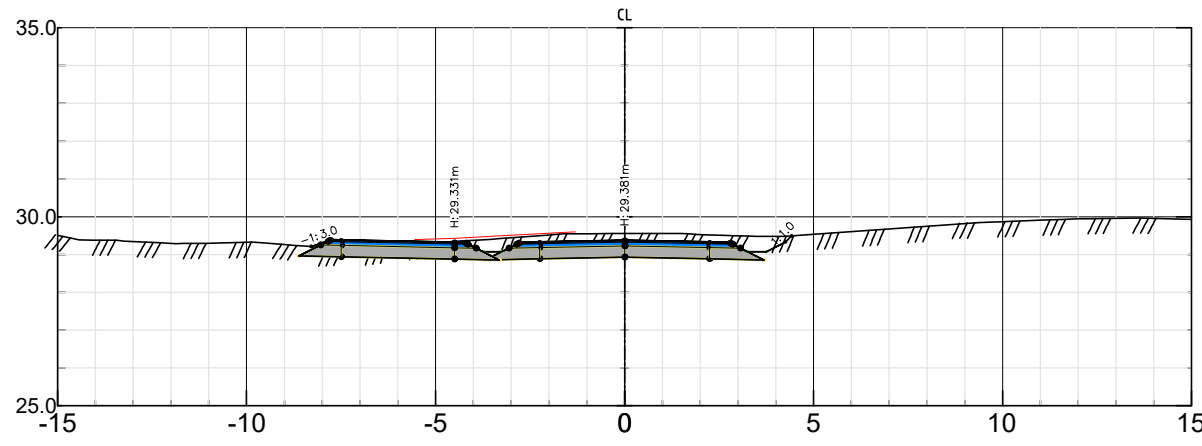


Kvastebyveien
Pel nr 140 – Skala 1:200

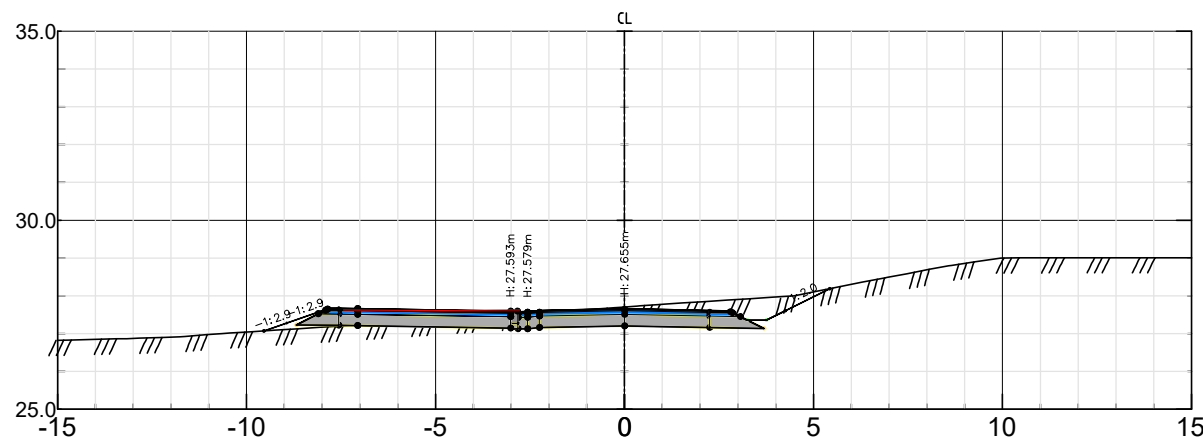


Kvastebyveien
Pel nr 180 – Skala 1:200

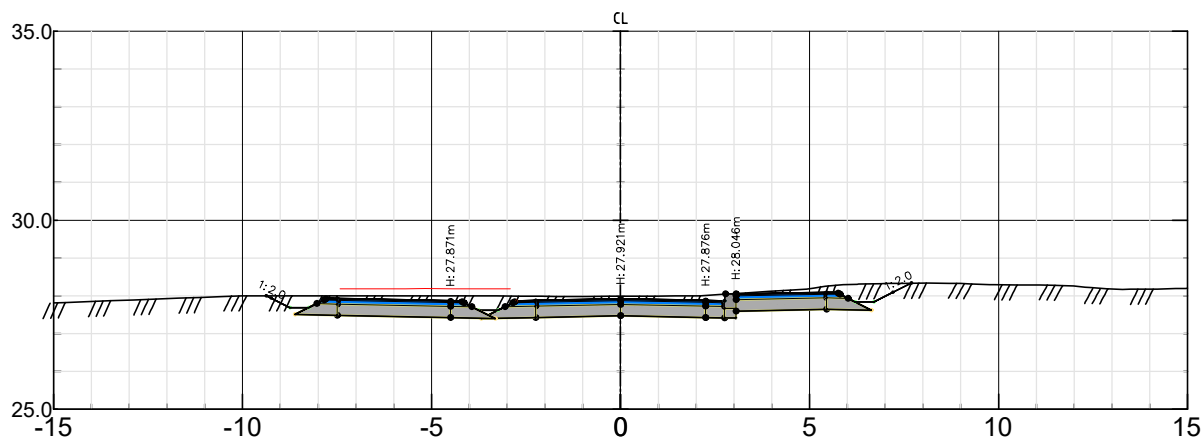


Kvastebyveien
Pel nr 220 – Skala 1:200

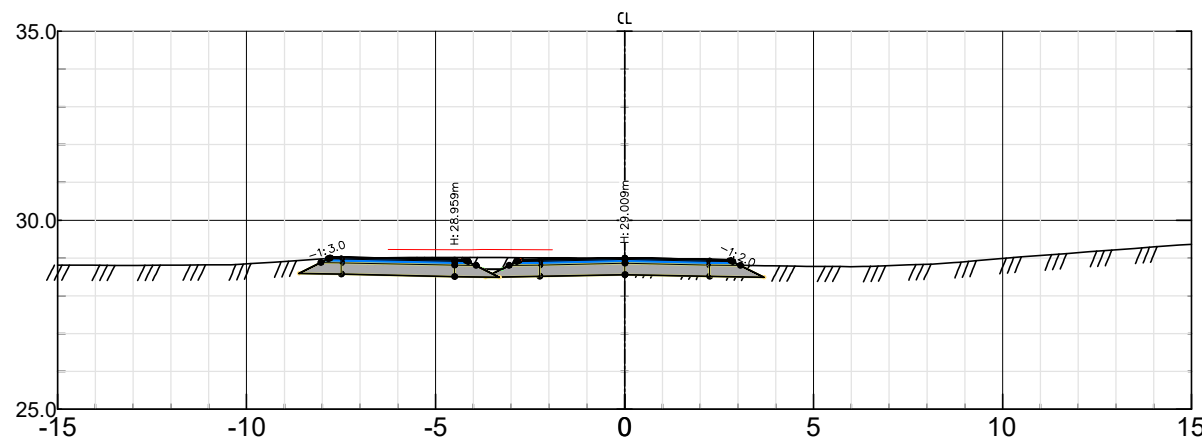


Kvastebyveien
Pel nr 130 – Skala 1:200

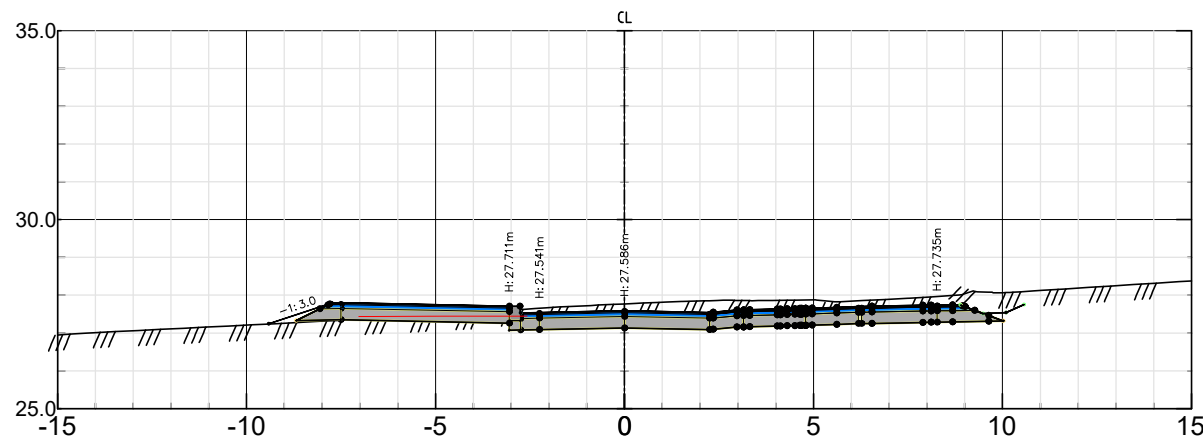


Kvastebyveien
Pel nr 170 – Skala 1:200

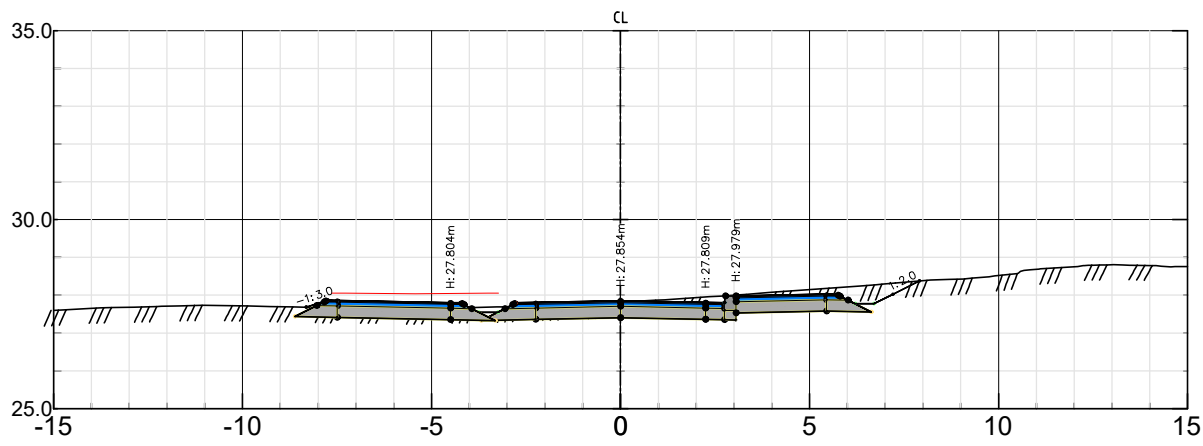


Kvastebyveien
Pel nr 210 – Skala 1:200

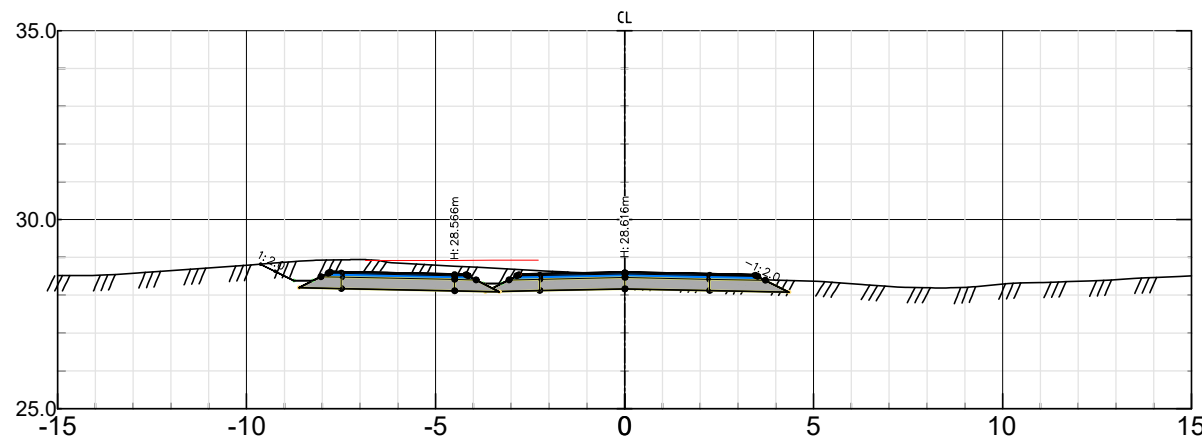


Kvastebyveien
Pel nr 120 – Skala 1:200

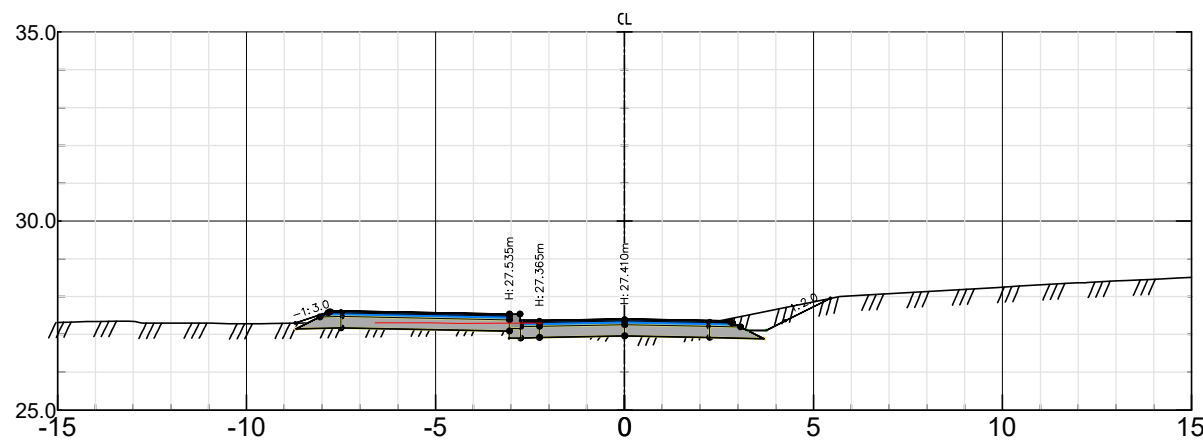

Kvastebyveien
Pel nr 160 – Skala 1:200

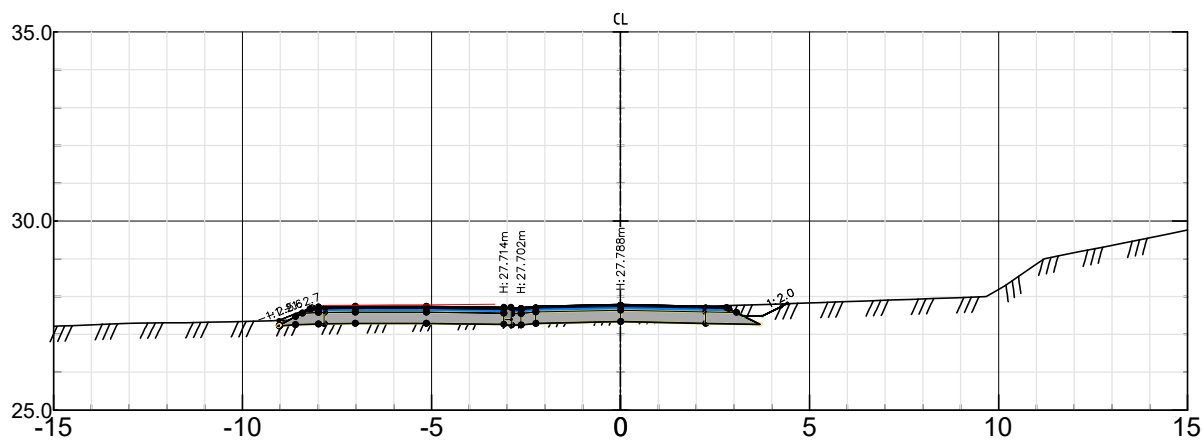

Kvastebyveien
Pel nr 200 – Skala 1:200

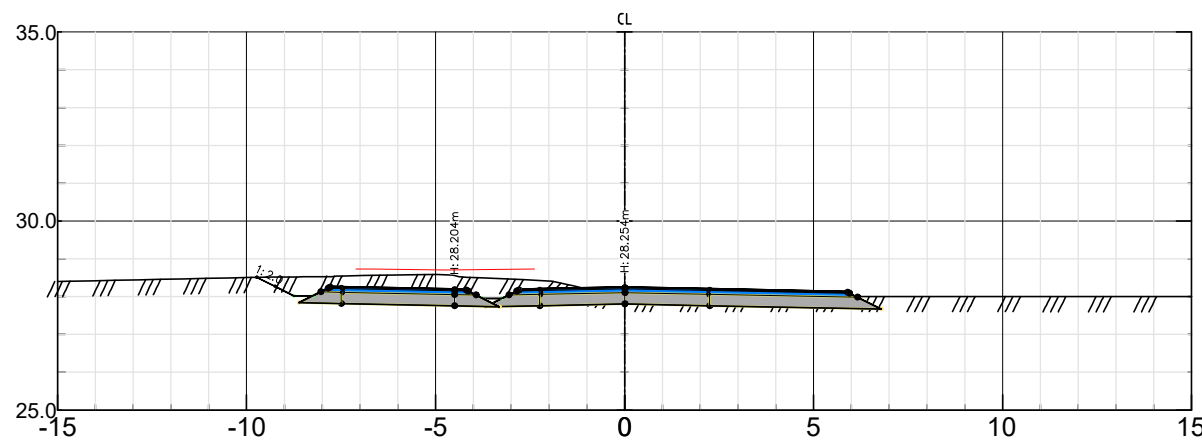


— Eksisterende vei høyde


/// Terrang FKB

A		Revisjon etter tilbakemelding fra fylke og kommune	02.09.25	HMJ
Rev.	Endring-erstatning		Dato	Sign.
Sarpsborg kommune, eiendom			Dato: 20.11.24	
			Saksb:	
			Sign: Tegn: av: HMJ	
Fv 1180 Kvastebyveien			MALESTOKK:	
DELPARSELL: Regulering av gangvei			Hor. 1:200	
			Vert. 1:200	
Tverrprofiler			O.nr.: 526.054	
TEKNISK PLAN: Kvastebyveien, pel 120-230			Tegn.nr: U12	
			Rev. A	


Kvastebyveien
Pel nr 270 – Skala 1:200

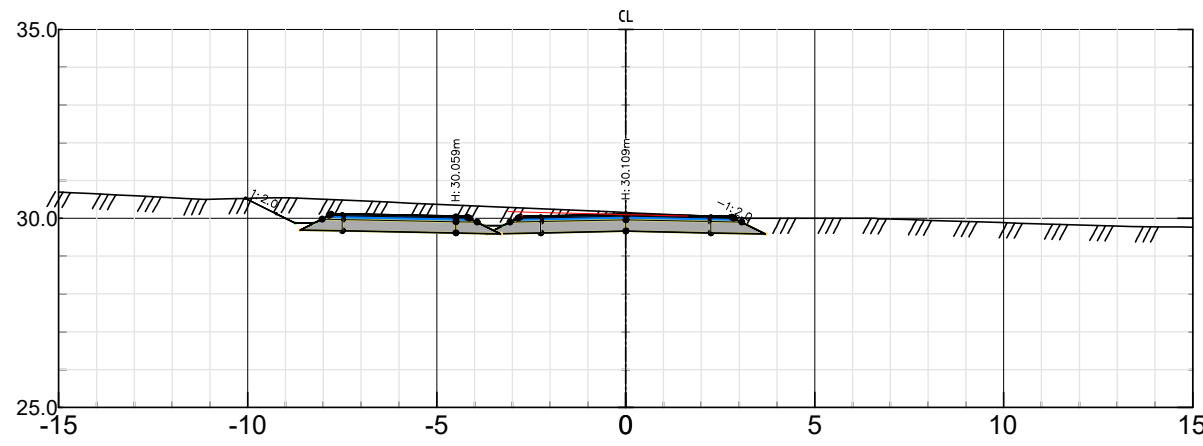


Kvastebyveien
Pel nr 310 – Skala 1:200

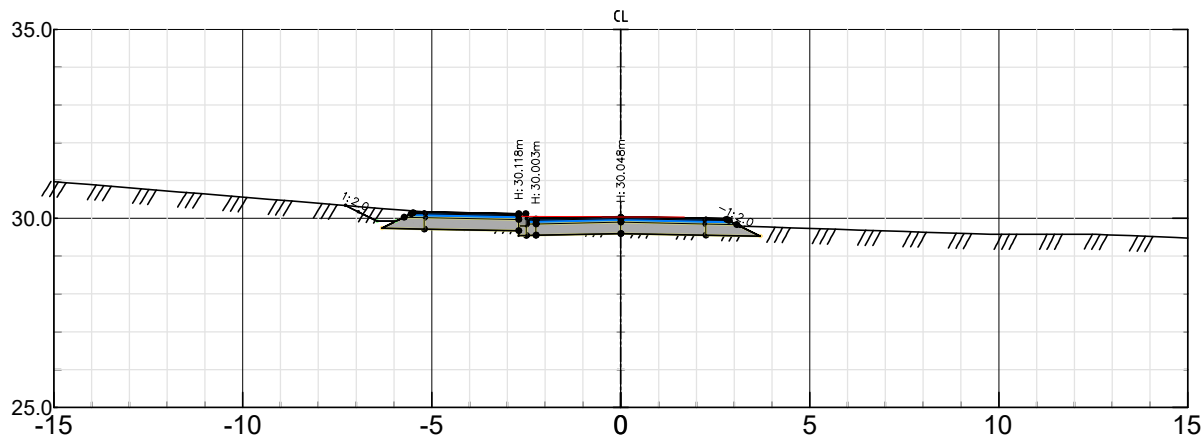


Kvastebyveien
Pel nr 350 – Skala 1:200

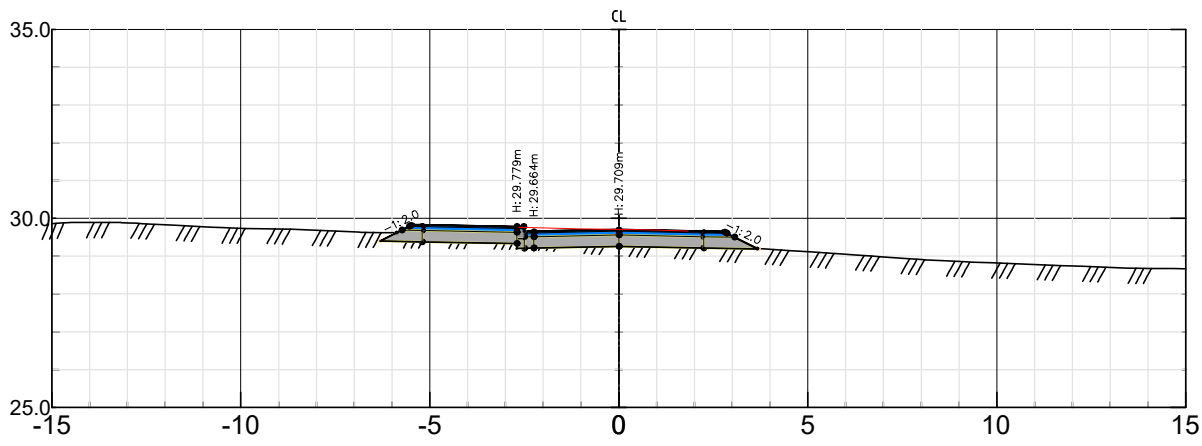


Kvastebyveien
Pel nr 260 – Skala 1:200

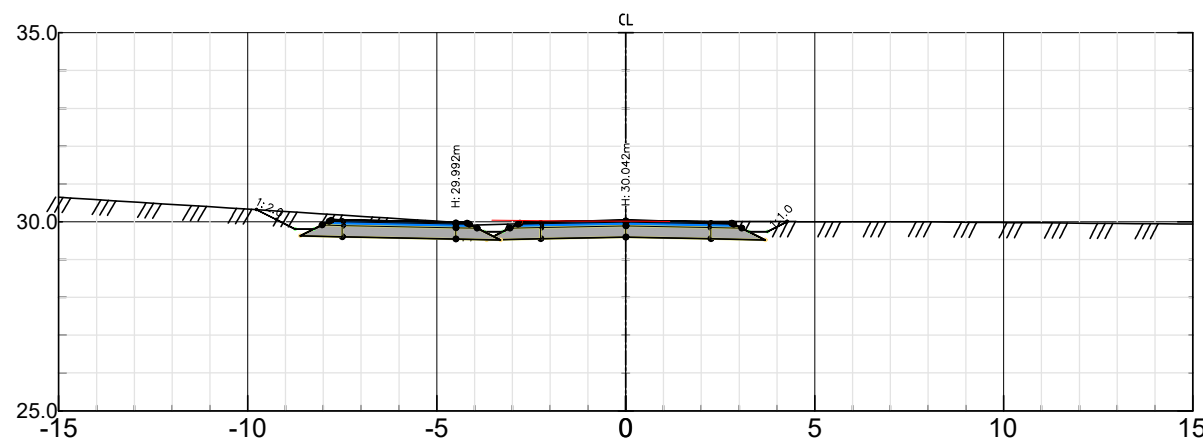


Kvastebyveien
Pel nr 300 – Skala 1:200

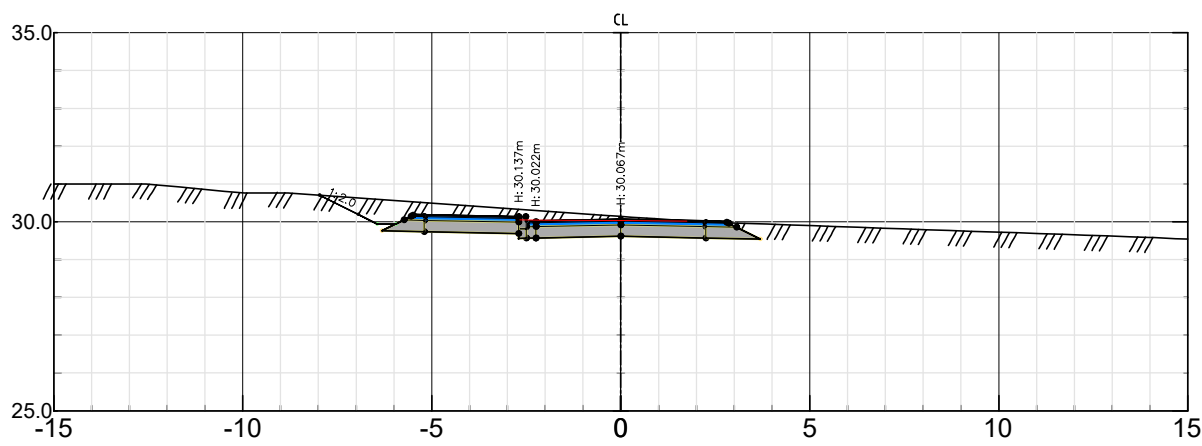


Kvastebyveien
Pel nr 340 – Skala 1:200

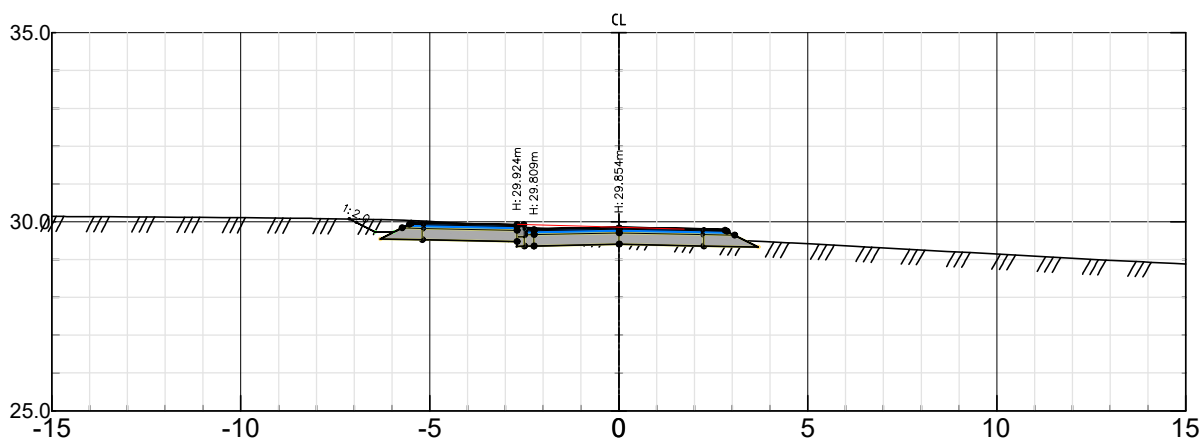


Kvastebyveien
Pel nr 250 – Skala 1:200

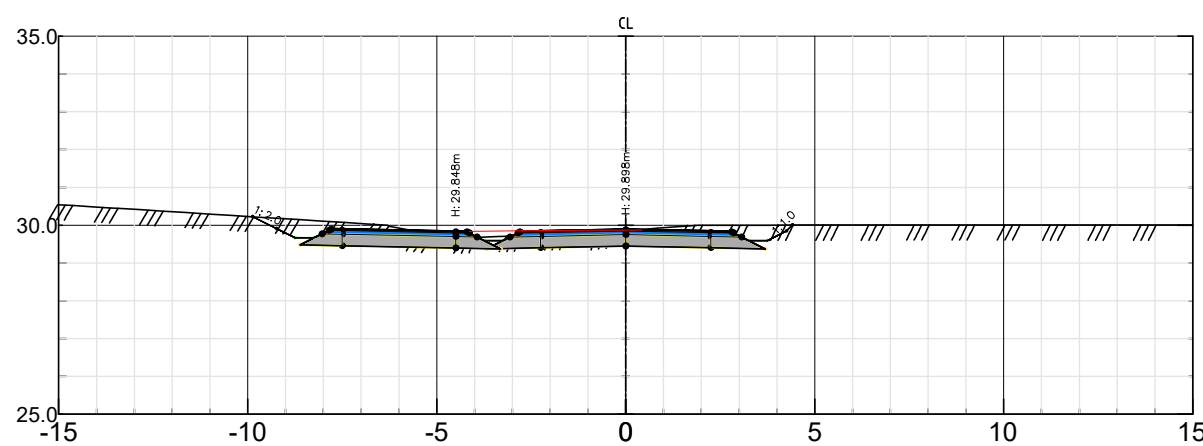


Kvastebyveien
Pel nr 290 – Skala 1:200

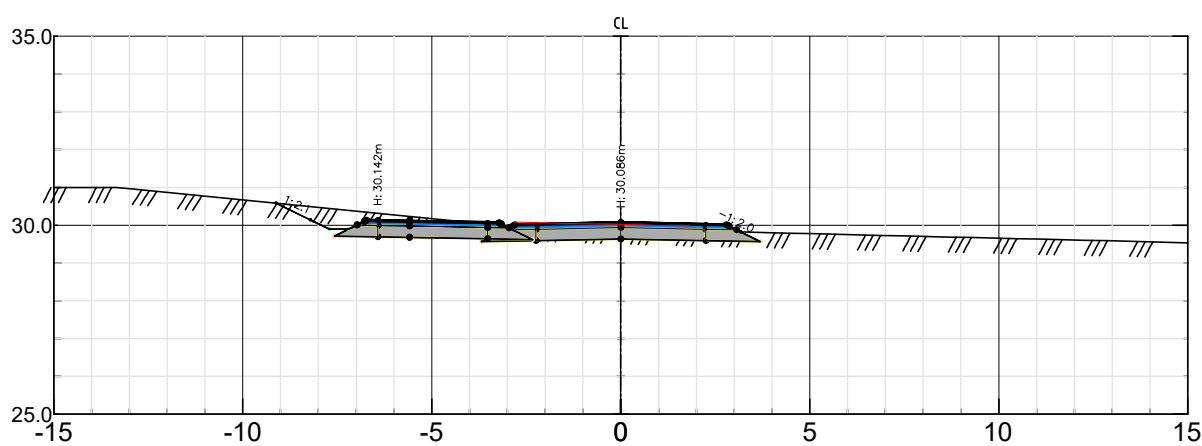


Kvastebyveien
Pel nr 330 – Skala 1:200

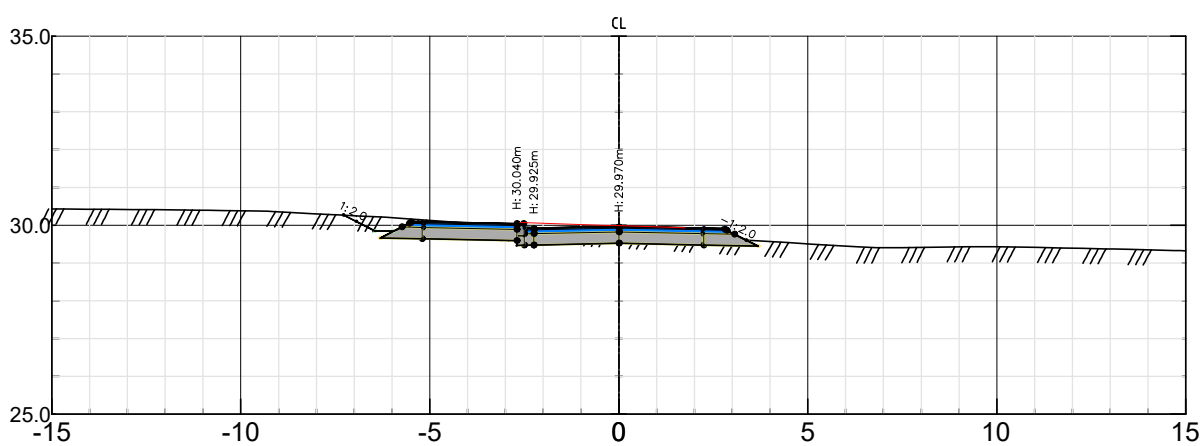


Kvastebyveien
Pel nr 240 – Skala 1:200

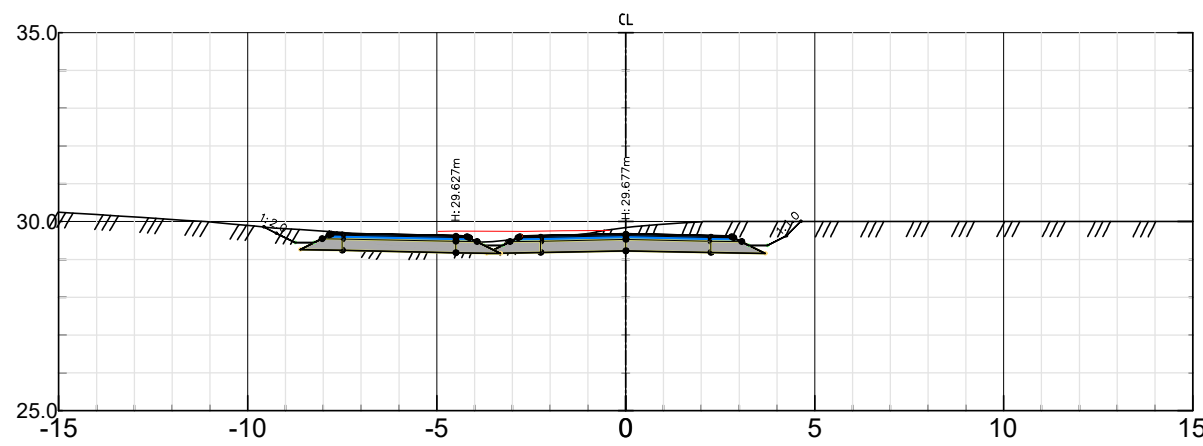

Kvastebyveien
Pel nr 280 – Skala 1:200

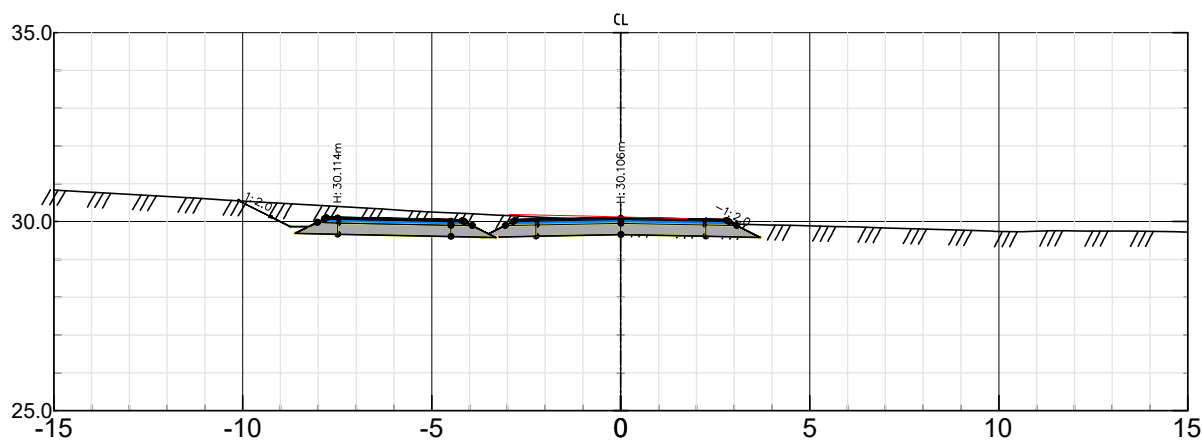


Kvastebyveien
Pel nr 320 – Skala 1:200

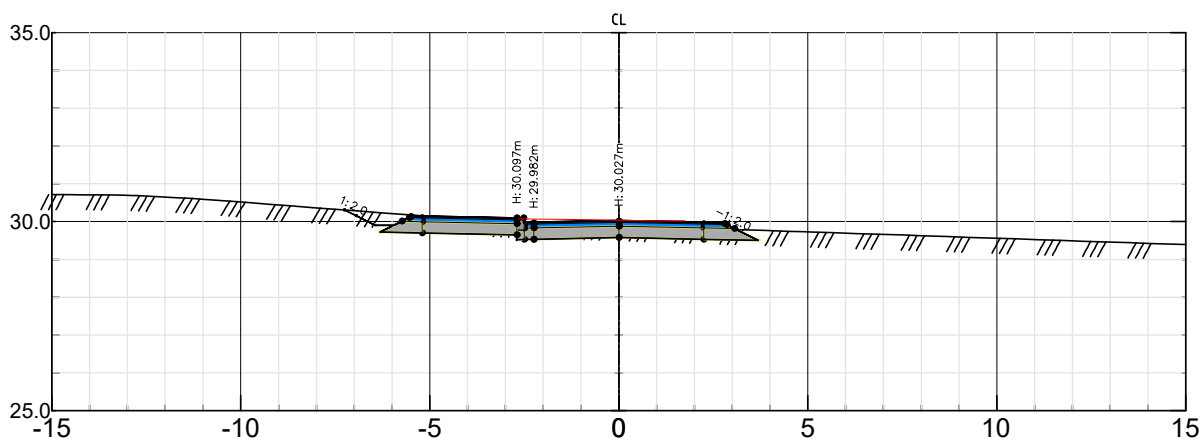


— Eksisterende vei høyde
/// /// /// /// /// Terrang FKB

A	Revisjon etter tilbakemelding fra fylke og kommune	02.09.25	HMJ
Rev.	Endring-erstatning	Dato	Sign.
Sarpsborg kommune, eiendom		Dato: 20.11.24	
		Saksb:	
		Sign:	
		Tegn: av: HMJ	
Fv 1180 Kvastebyveien		MALESTOKK:	
DELPARSELL: Regulering av gangvei		Hor. 1:200	
		Vert. 1:200	
Tverrprofiler		O.nr.: 526.054	
TEKNISK PLAN: Kvastebyveien, pel 240-350		Tegnrnr:	Rev.
		U13	A


Kvastebyveien
Pel nr 390 – Skala 1:200

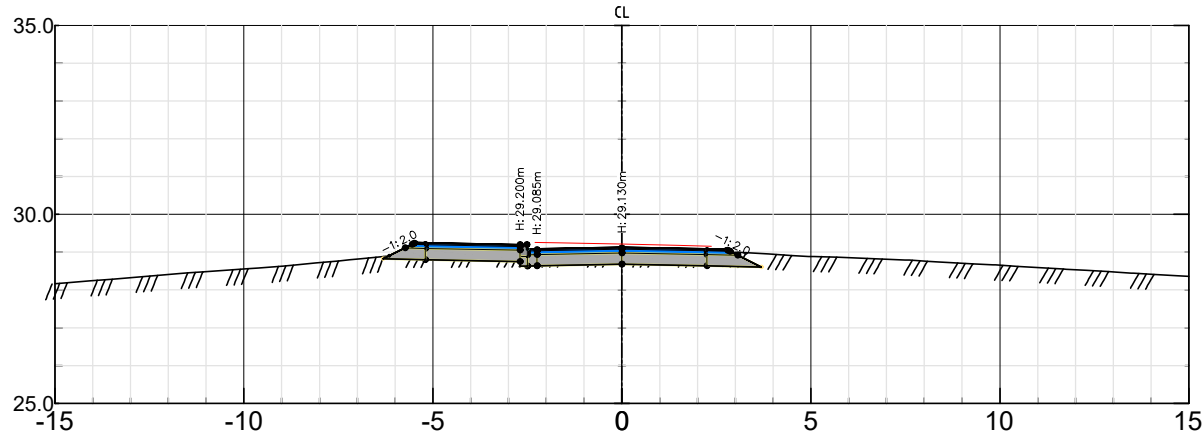


Kvastebyveien
Pel nr 430 – Skala 1:200

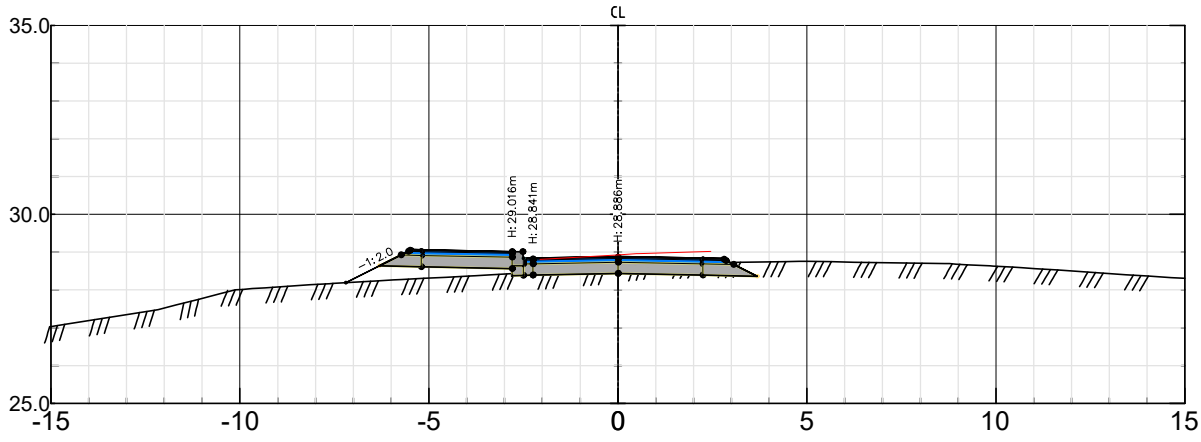


Kvastebyveien
Pel nr 380 – Skala 1:200

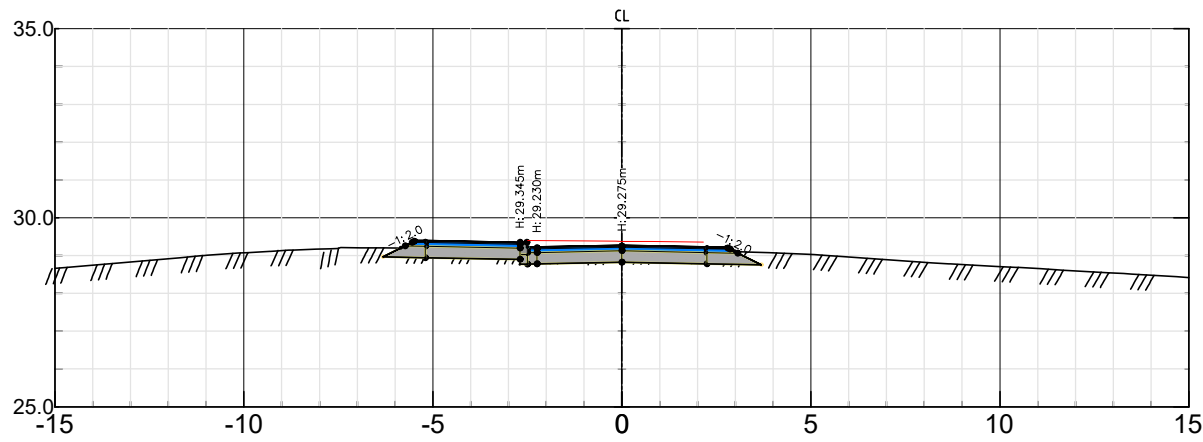


Kvastebyveien
Pel nr 420 – Skala 1:200

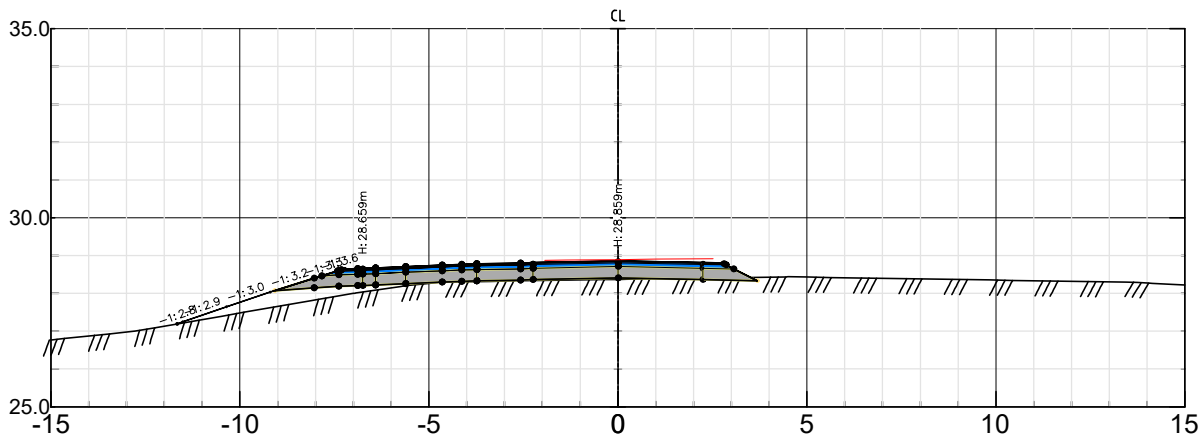


Kvastebyveien
Pel nr 370 – Skala 1:200

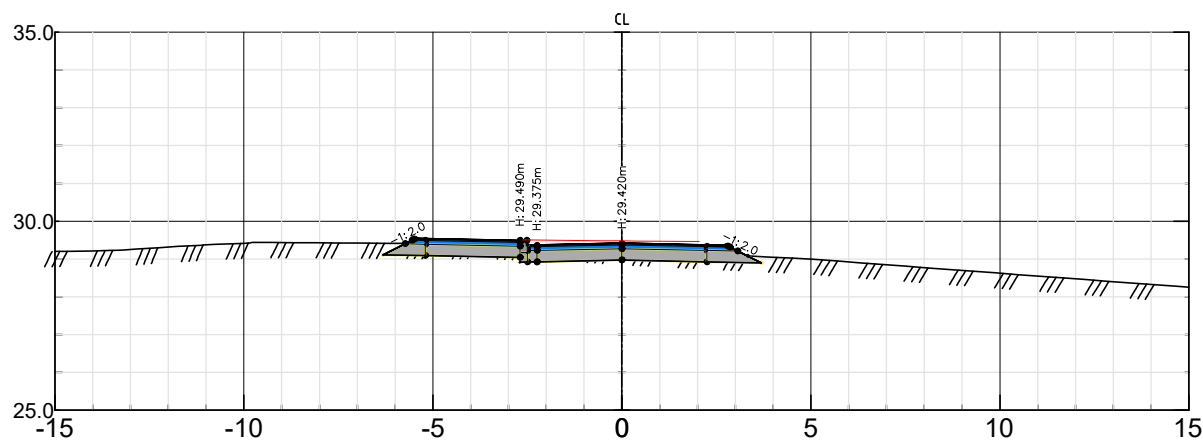


Kvastebyveien
Pel nr 410 – Skala 1:200

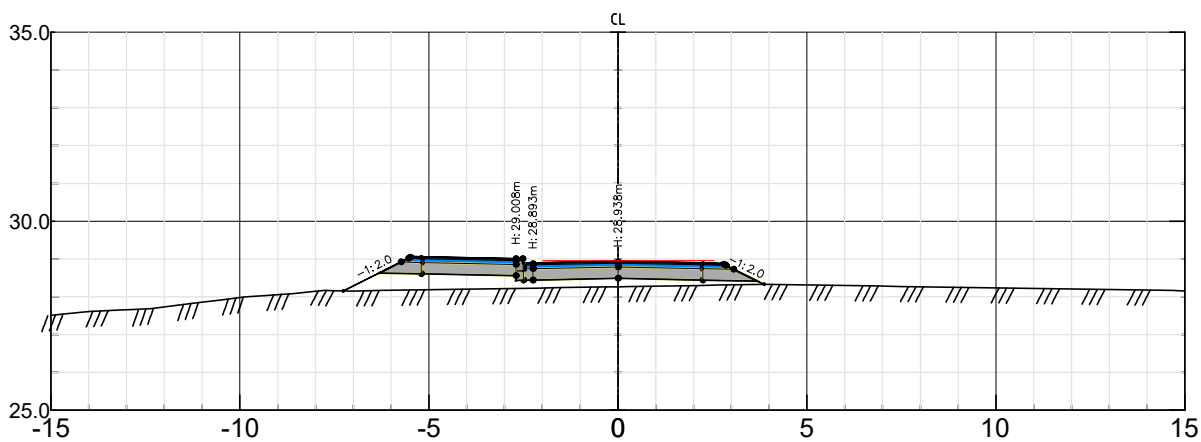


Kvastebyveien
Pel nr 450 – Skala 1:200

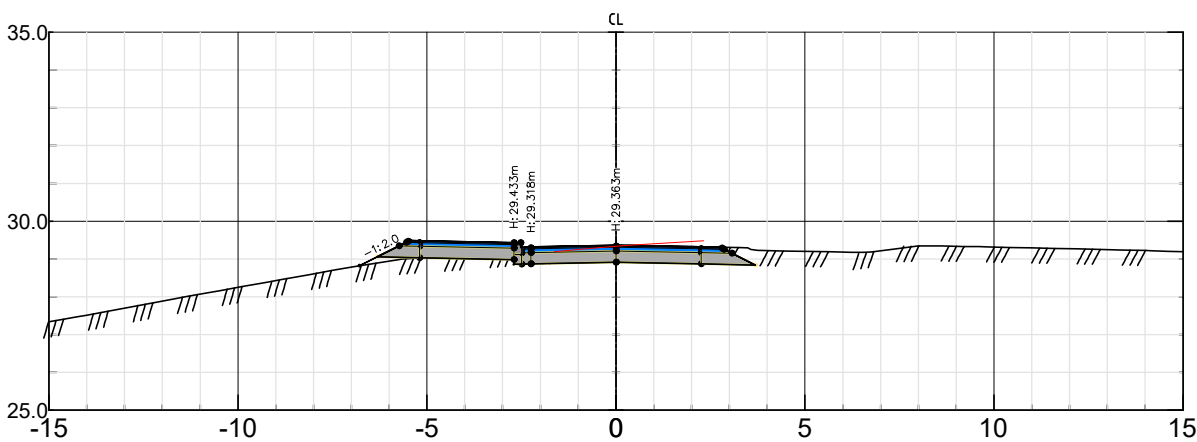


Kvastebyveien
Pel nr 360 – Skala 1:200

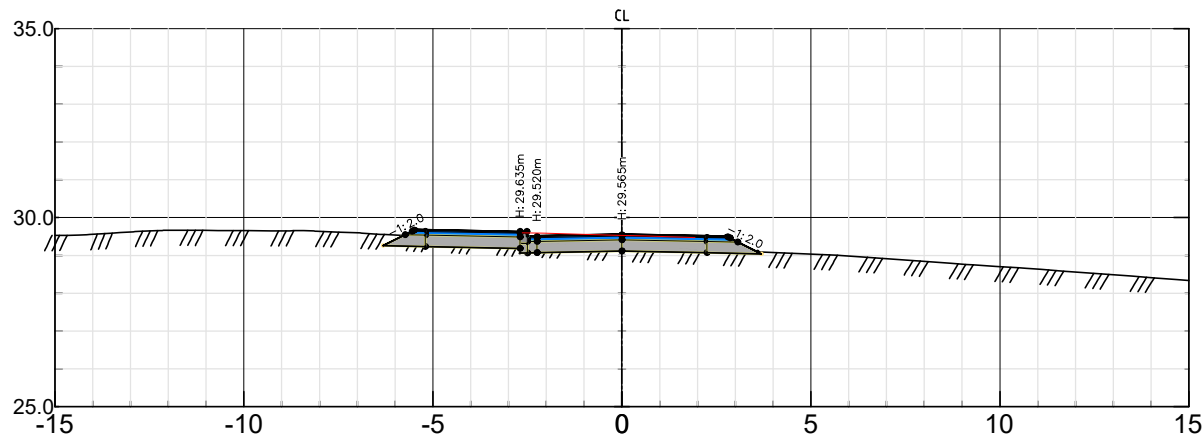

Kvastebyveien
Pel nr 400 – Skala 1:200

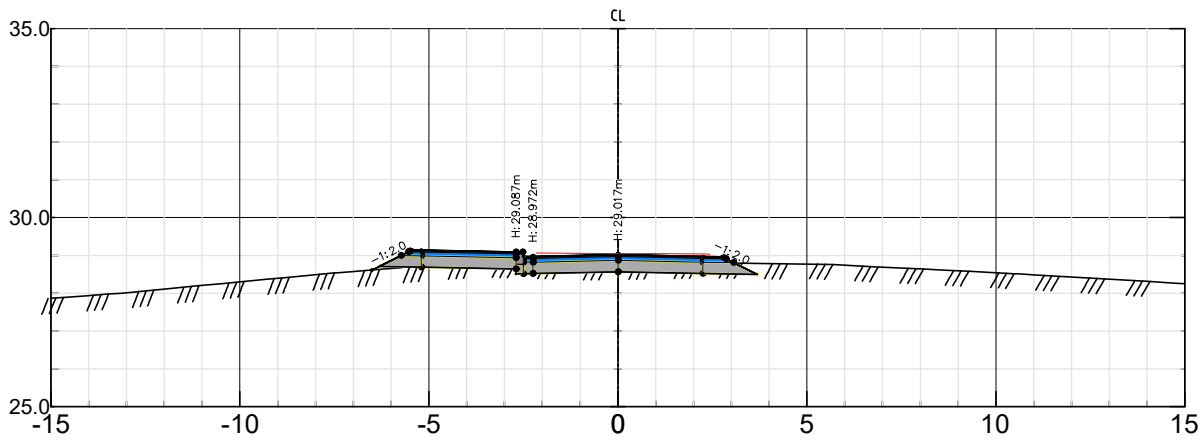

Kvastebyveien
Pel nr 440 – Skala 1:200

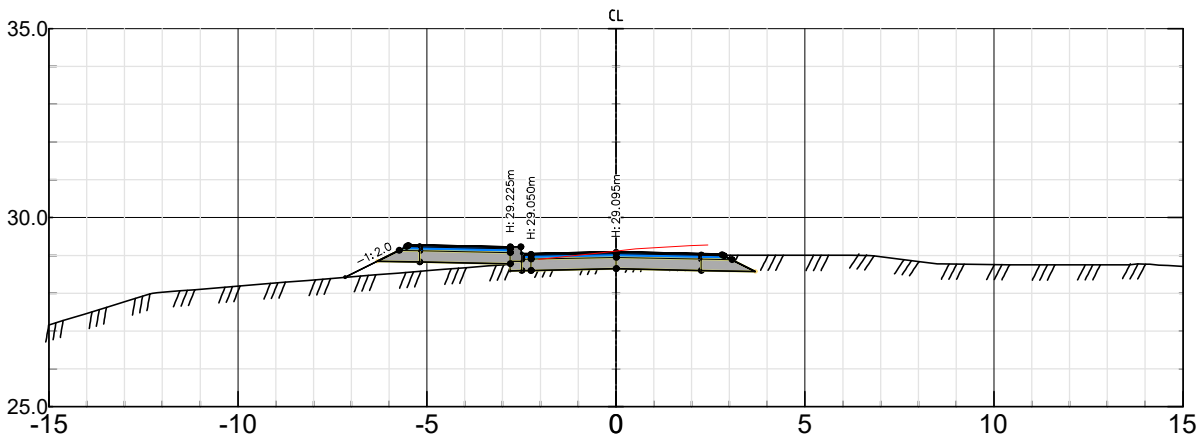

— Eksisterende veiøhøyde

/// Terrang FKB

A		Revisjon etter tilbakerneiding fra fylke og kommune	02.09.25	HMJ
Rev.	Endring-erstalling		Dato	Sign.
Sarpsborg kommune, eiendom			Dato: 20.11.24	
			Saksb:	
			Sign:	
Fv 1180 Kvastebyveien			MALESTOKK:	
DELPARSELL: Regulering av gangvei			Hor. 1:200	
			Vert. 1:200	
Tverrprofiler			O.nr.: 526.054	
TEKNISK PLAN: Kvastebyveien, pel 360-450			Tegn.nr: U14	
			Rev. A	