


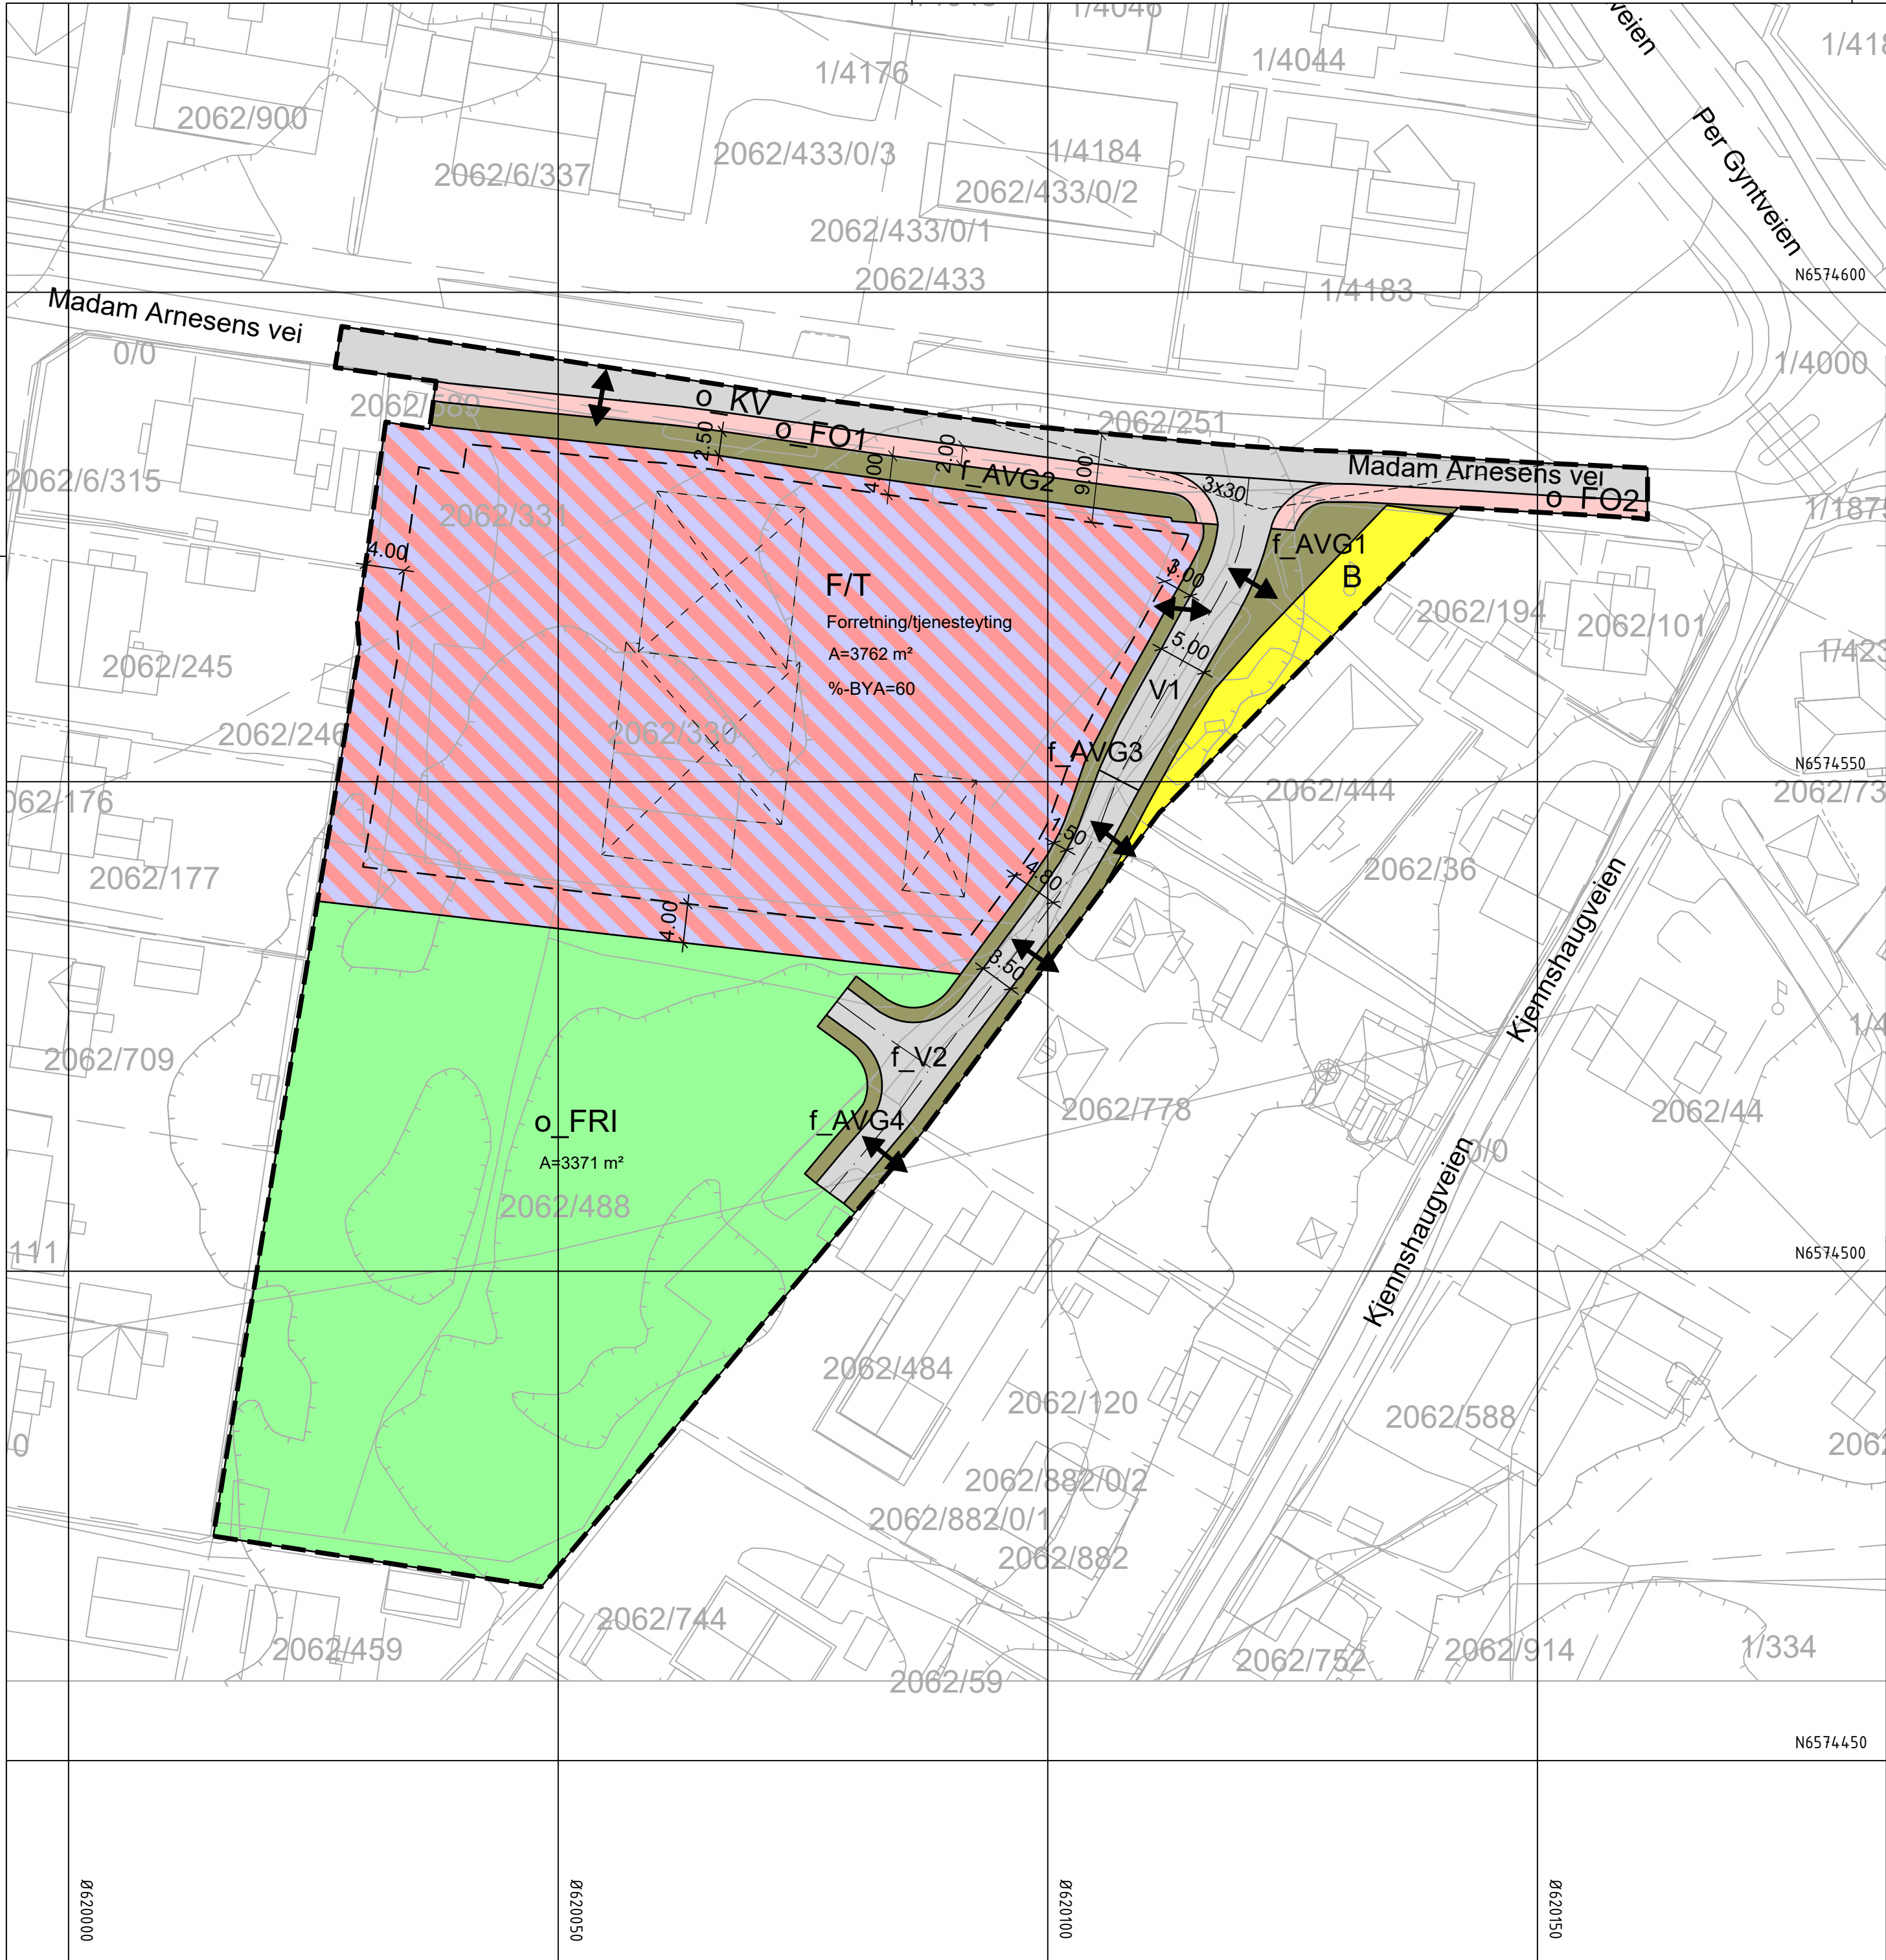

Tegnforklaring

Reguleringsplan PBL 2008

§12-5. Nr. 1 - Bebyggelse og anlegg

- B Boligbebyggelse
- F/T Forretning/tjenesteyting

§12-5. Nr. 2 - Samferdselsanlegg og teknisk infrastruktur

- Veg Veg
- KV Kjøreveg
- FO Fortau
- AVG Annen veggrunn - grøntareal

§12-5. Nr. 3 - Grønnstruktur

- FRI Friområde

Linjesymbol

- Plangrense
- Formålgrense
- Byggegrense
- Bebyggelse som forutsettes fjernet
- Regulert senterlinje
- Frisiktlinje
- Måle og avstandslinje

Punktsymboler

- Avkjørsel - både inn og utkjøring

Kartopplysninger

Kjelde for basiskart: Norkart
Dato for basiskart: 11.01.24
Koordinatsystem: ETRS89.UTM-32N
Høgdegrunnlag: NN2000

Ekvidistanse: 1m
Kartmålestokk: 1:2000 m

0 12.5 25m

N

Detaljregulering		Arealplan-ID: 3105_202404		
Madam Arnesen vei 30		Forslagstiller: Gasolin Østfold AS		
Sarpsborg kommune		Med tilhørende reguleringsbestemmelser		
SAKSHANDSAMING ETTER PLAN- OG BYGNINGSLOVA		SAKS-NR	DATO	SIGN
Dato XXX	Revisjon XXX			
Dato XXX	Revisjon XXX			
Dato XXX	Revisjon XXX			
Kommunestyret sitt vedtak				
Ny 2. gongs handsaming				
Offentleg ettersyn fråtil				
2. gongs handsaming				
Offentleg ettersyn frå.....til				
1. gongs handsaming				
Kunngjering av oppstart av planarbeid			26.03.24	
Oppstartsmøte...			11.03.24	
PLANEN ER UTARBEIDD AV:		TEGNNR.	DATO	SIGN.
PLANKONSULENT			03.06.26	AMO
Det stadfestas at planen er i samsvar med kommunestyret sitt vedtak		BekreftDato Dato	PLANSJEFAVN Plansjef	