


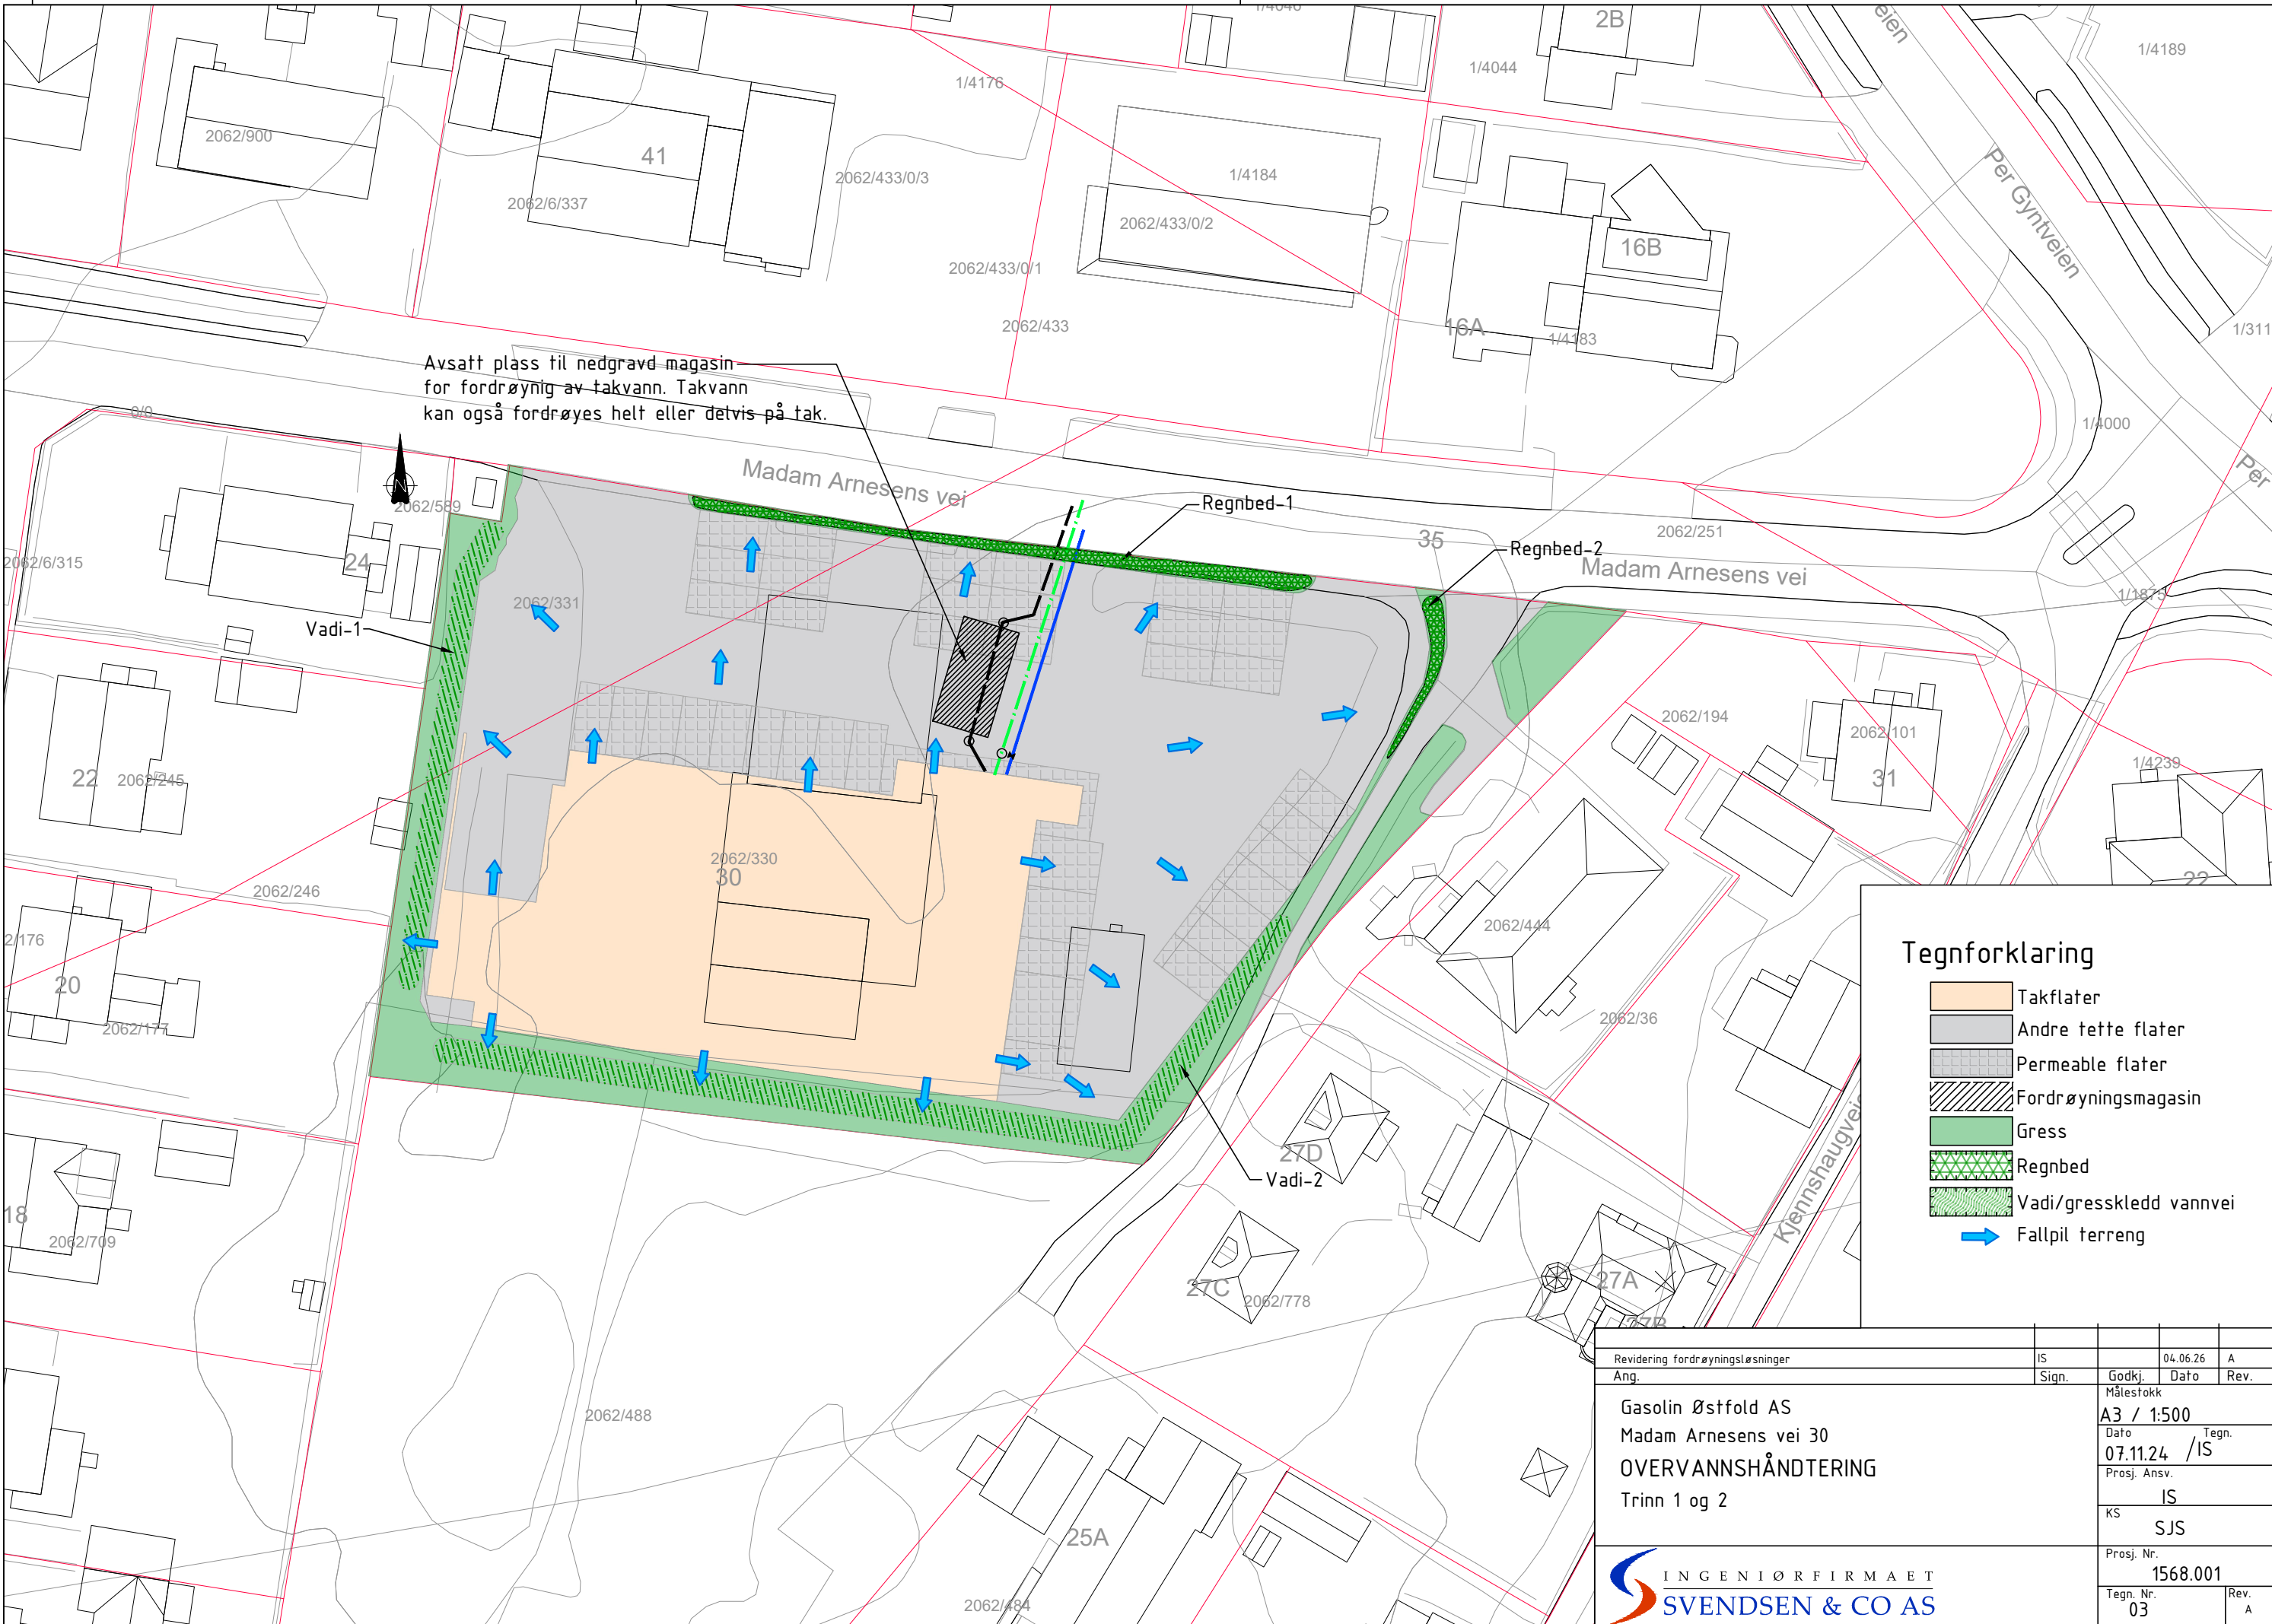

Avsatt plass til nedgravd magasin for fordrøynig av takvann. Takvann kan også fordrøyes helt eller delvis på tak.

Tegnforklaring

Takflater

Andre tette flater

Permeable flater

Fordrøyningsmagasin

Gress

Regnbed

Vadi/gresskledd vannvei

Fallpil terreng

Revidering fordrøyningsløsninger		IS		04.06.26	A
Ang.	Sign.	Godkj.	Dafo	Rev.	
Gasolin Østfold AS Madam Arnesens vei 30 OVERVANNSHÅNDTERING Trinn 1 og 2		Målestokk			
		A3 / 1:500			
		Dato 07.11.24 /IS			
		Prosj. Ansv. IS			
INGENIØRFIRMAET SVENDSEN & CO AS		KS SJS			
		Prosj. Nr. 1568.001			
		Tegn. Nr. 03			
		Rev. A			