


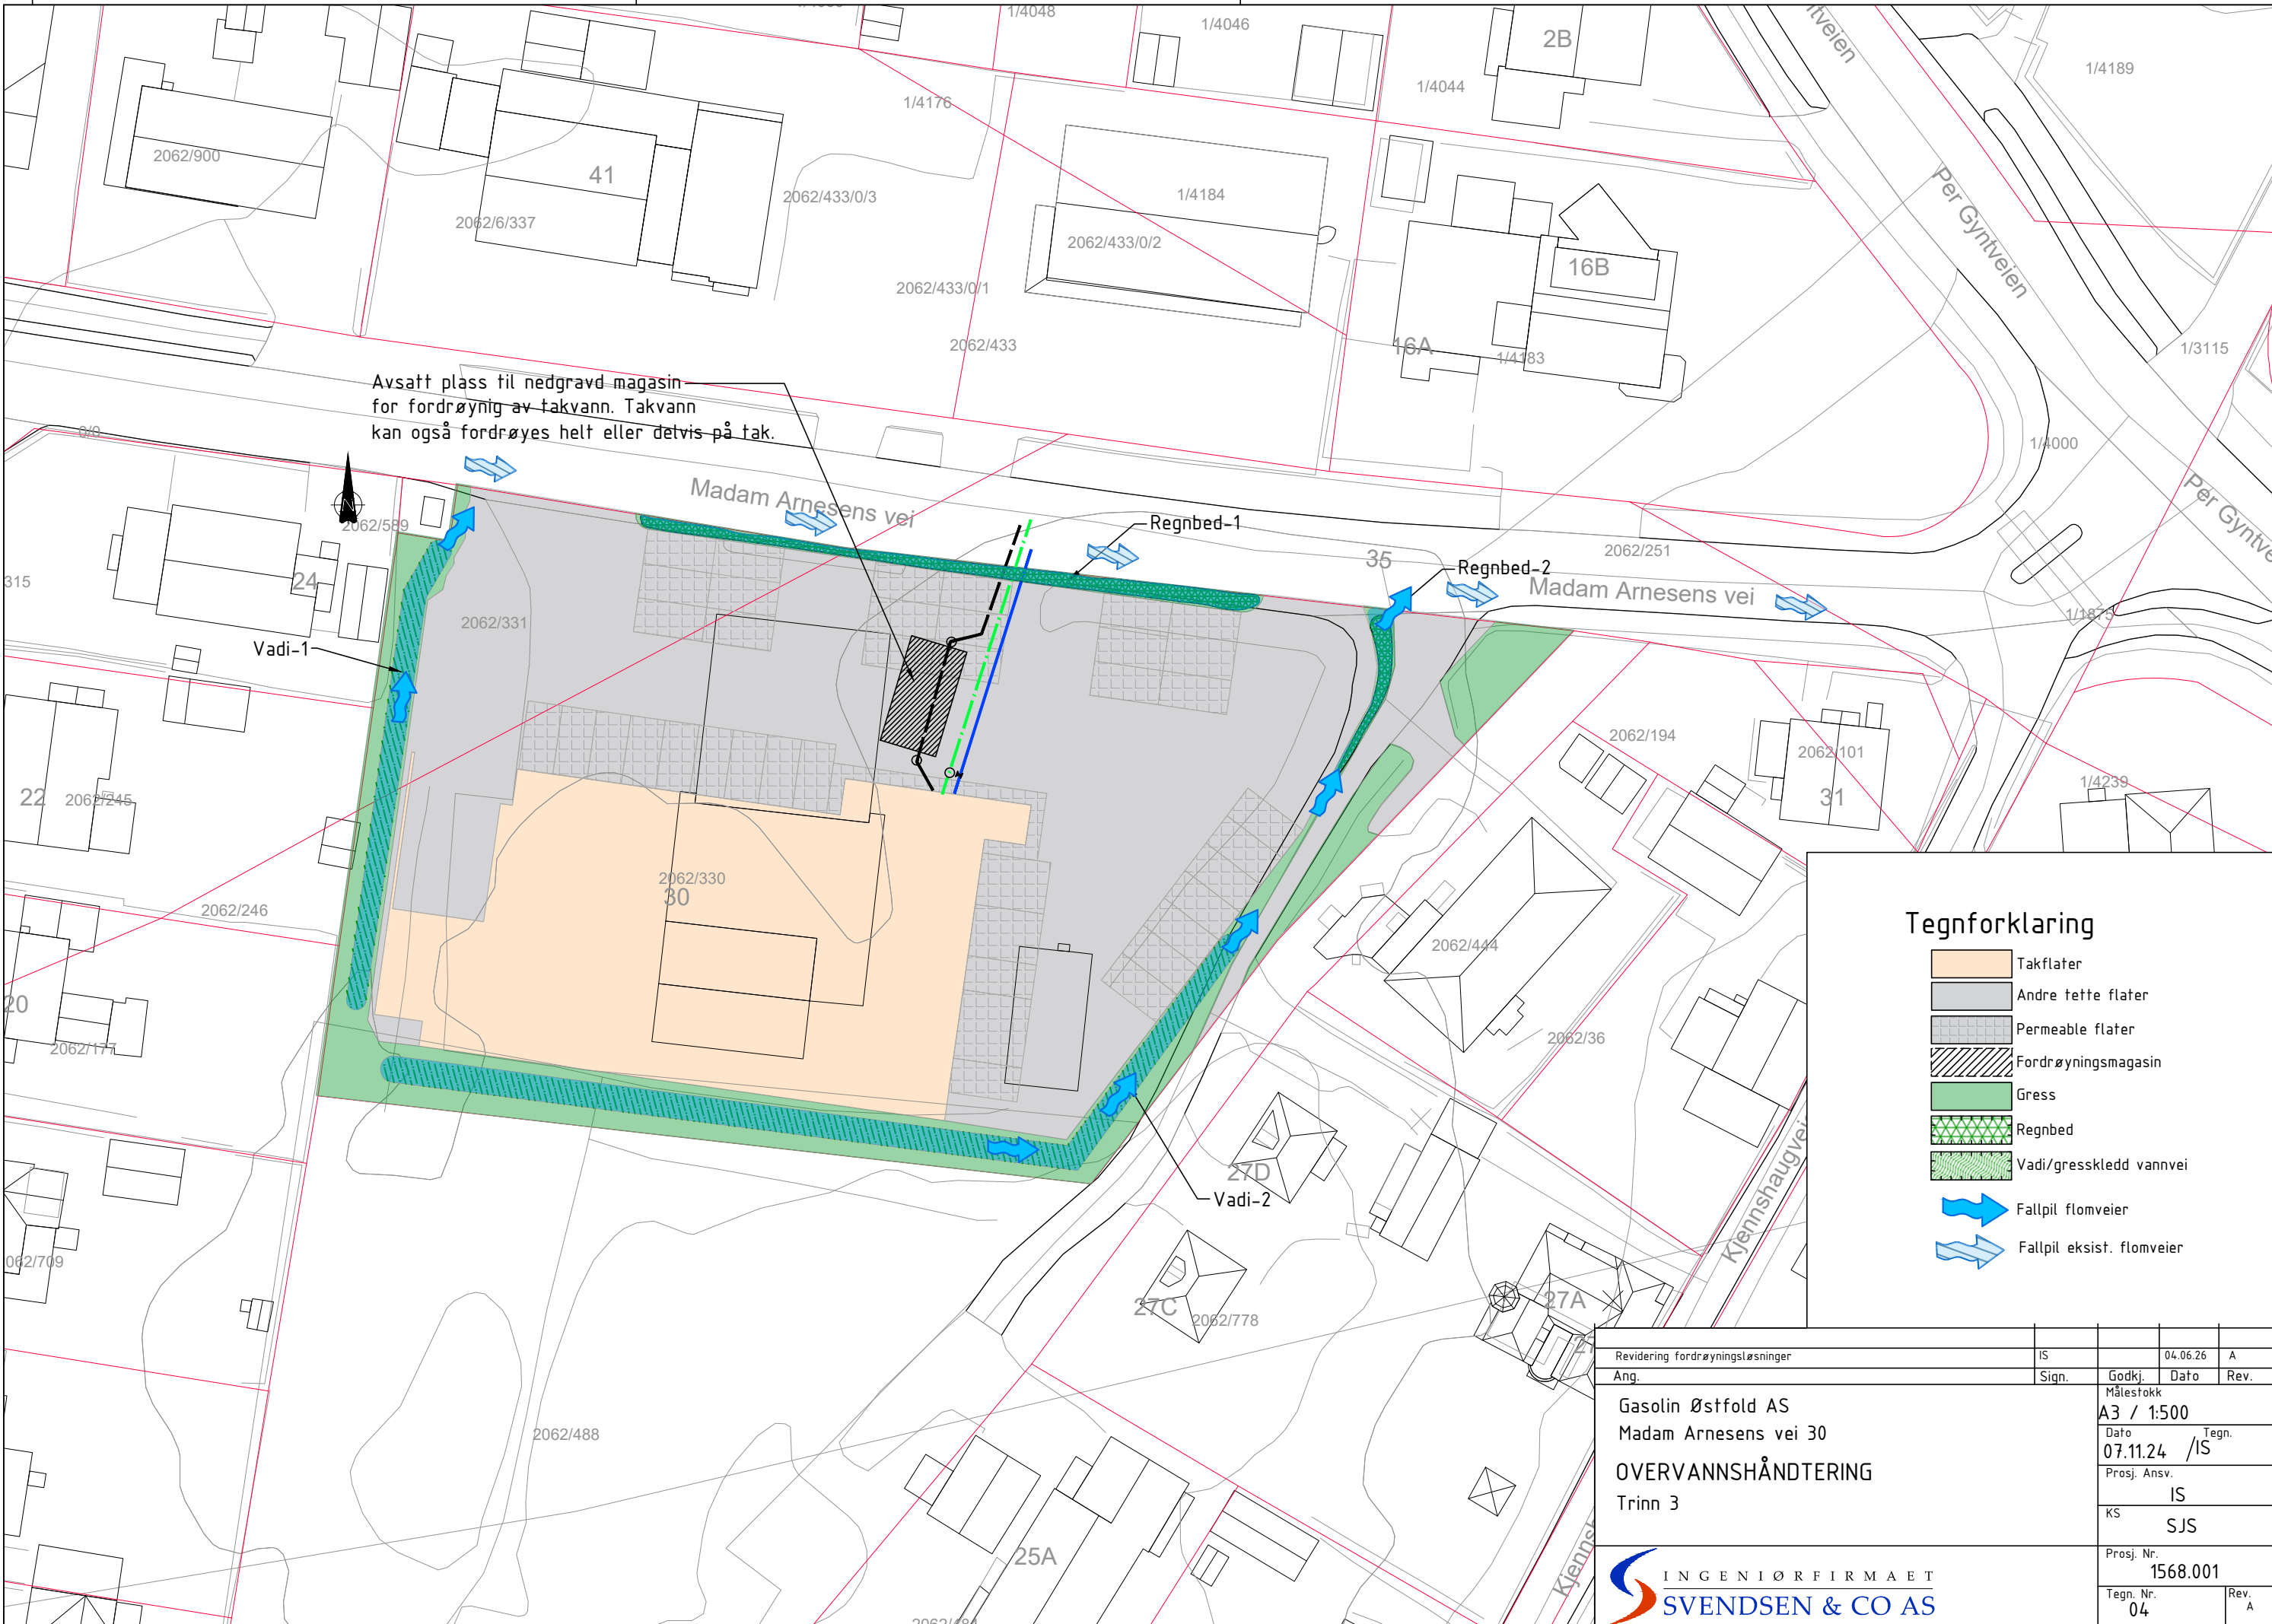

Avsatt plass til nedgravd magasin for fordrøynig av takvann. Takvann kan også fordrøyes helt eller delvis på tak.

Tegnforklaring

- Takflater
- Andre tette flater
- Permeable flater
- Fordrøyningsmagasin
- Gress
- Regnbed
- Vadi/gresskledd vannvei
- Fallpil flomveier
- Fallpil eksist. flomveier

Revidering fordrøyningsløsninger		IS		04.06.26	A
Ang.		Sign.	Godkj.	Dato	Rev.
Gasolin Østfold AS		Målestokk			
Madam Arnesens vei 30		A3 / 1:500			
OVERVANNSHÅNDTERING		Dato 07.11.24 Tegn. /IS			
Trinn 3		Prosj. Ansv. IS			
		KS SJS			
INGENIØRFIRMAET SVENDSEN & CO AS		Prosj. Nr. 1568.001			
		Tegn. Nr. 04		Rev. A	