




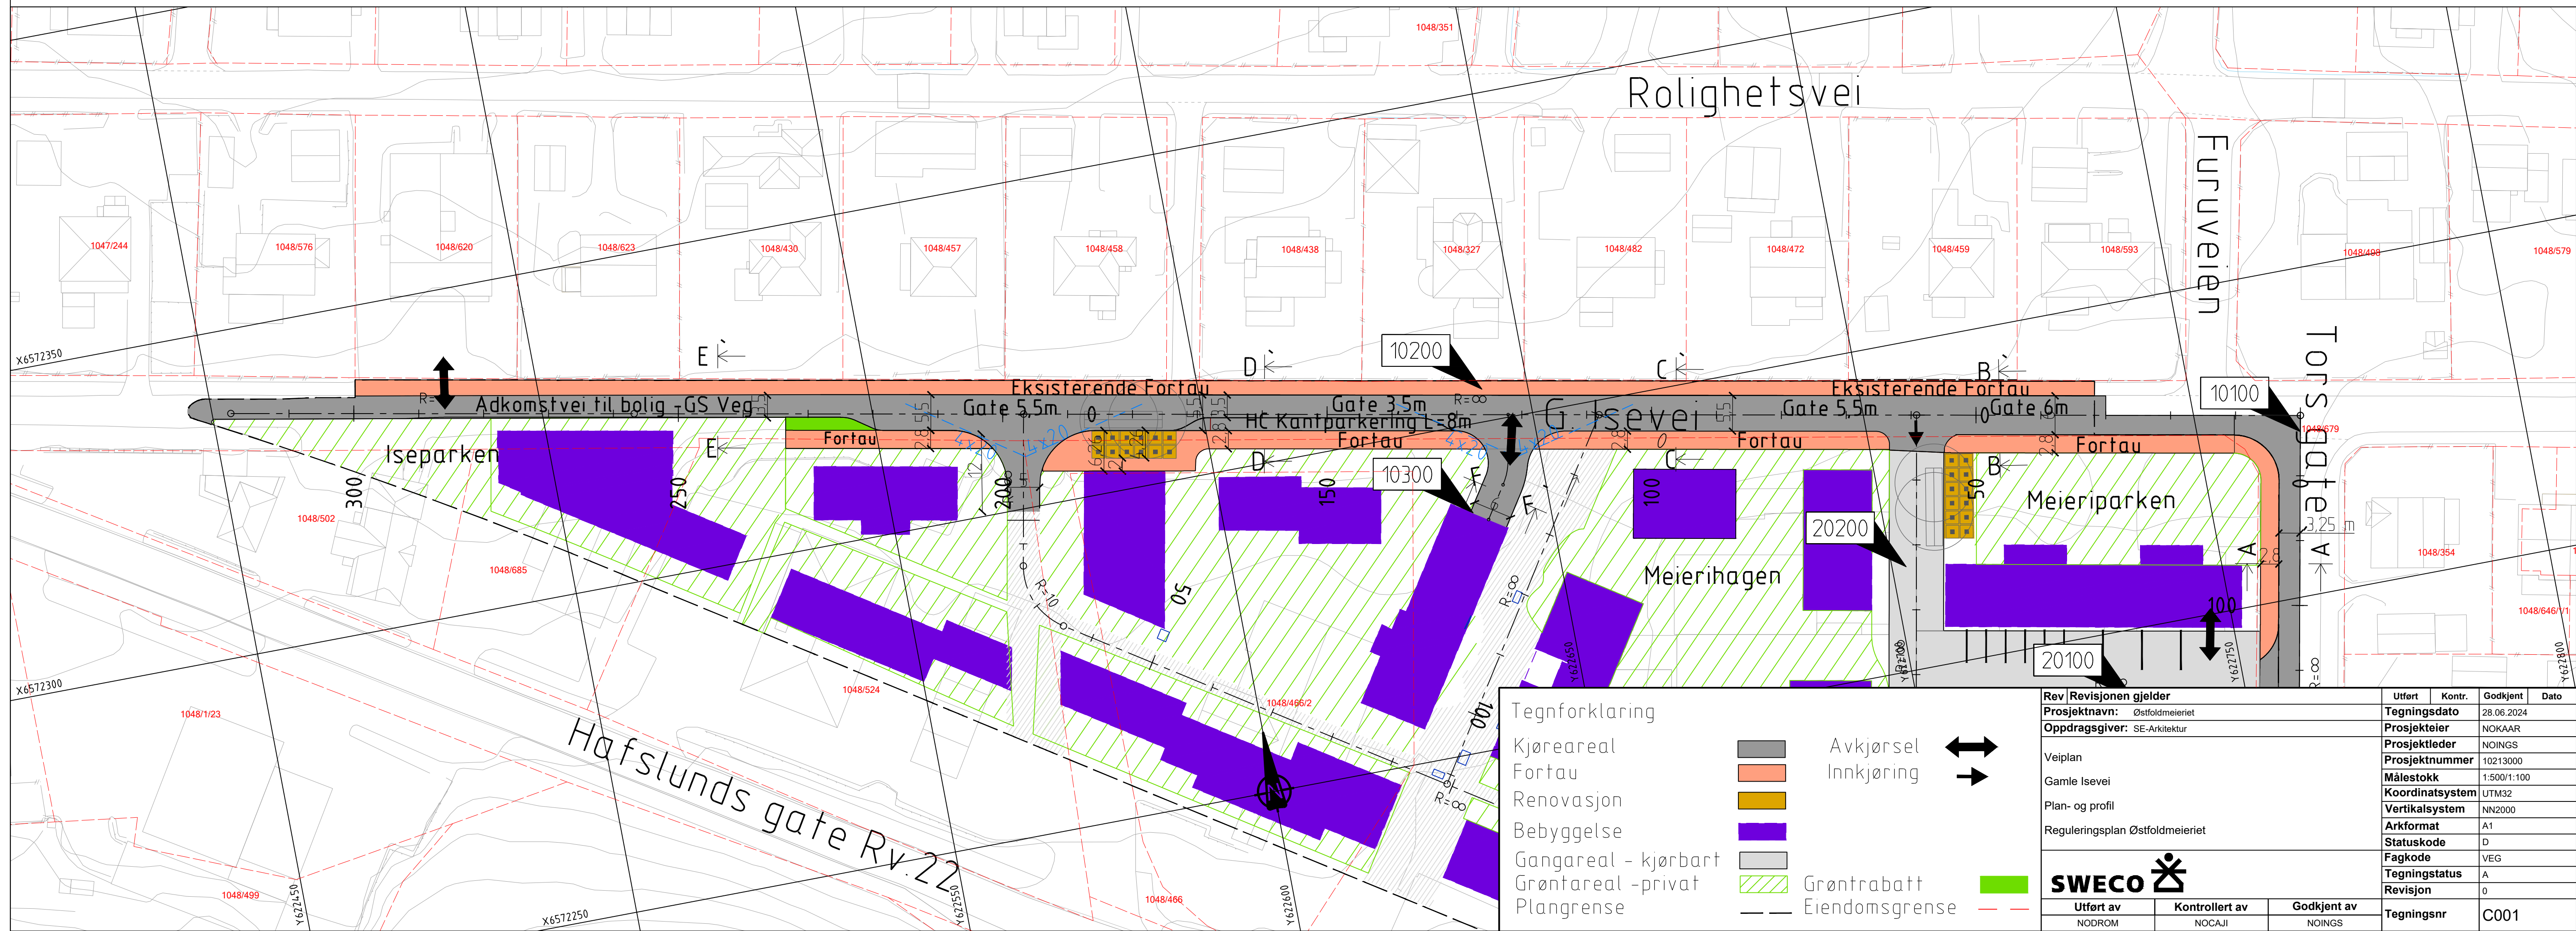
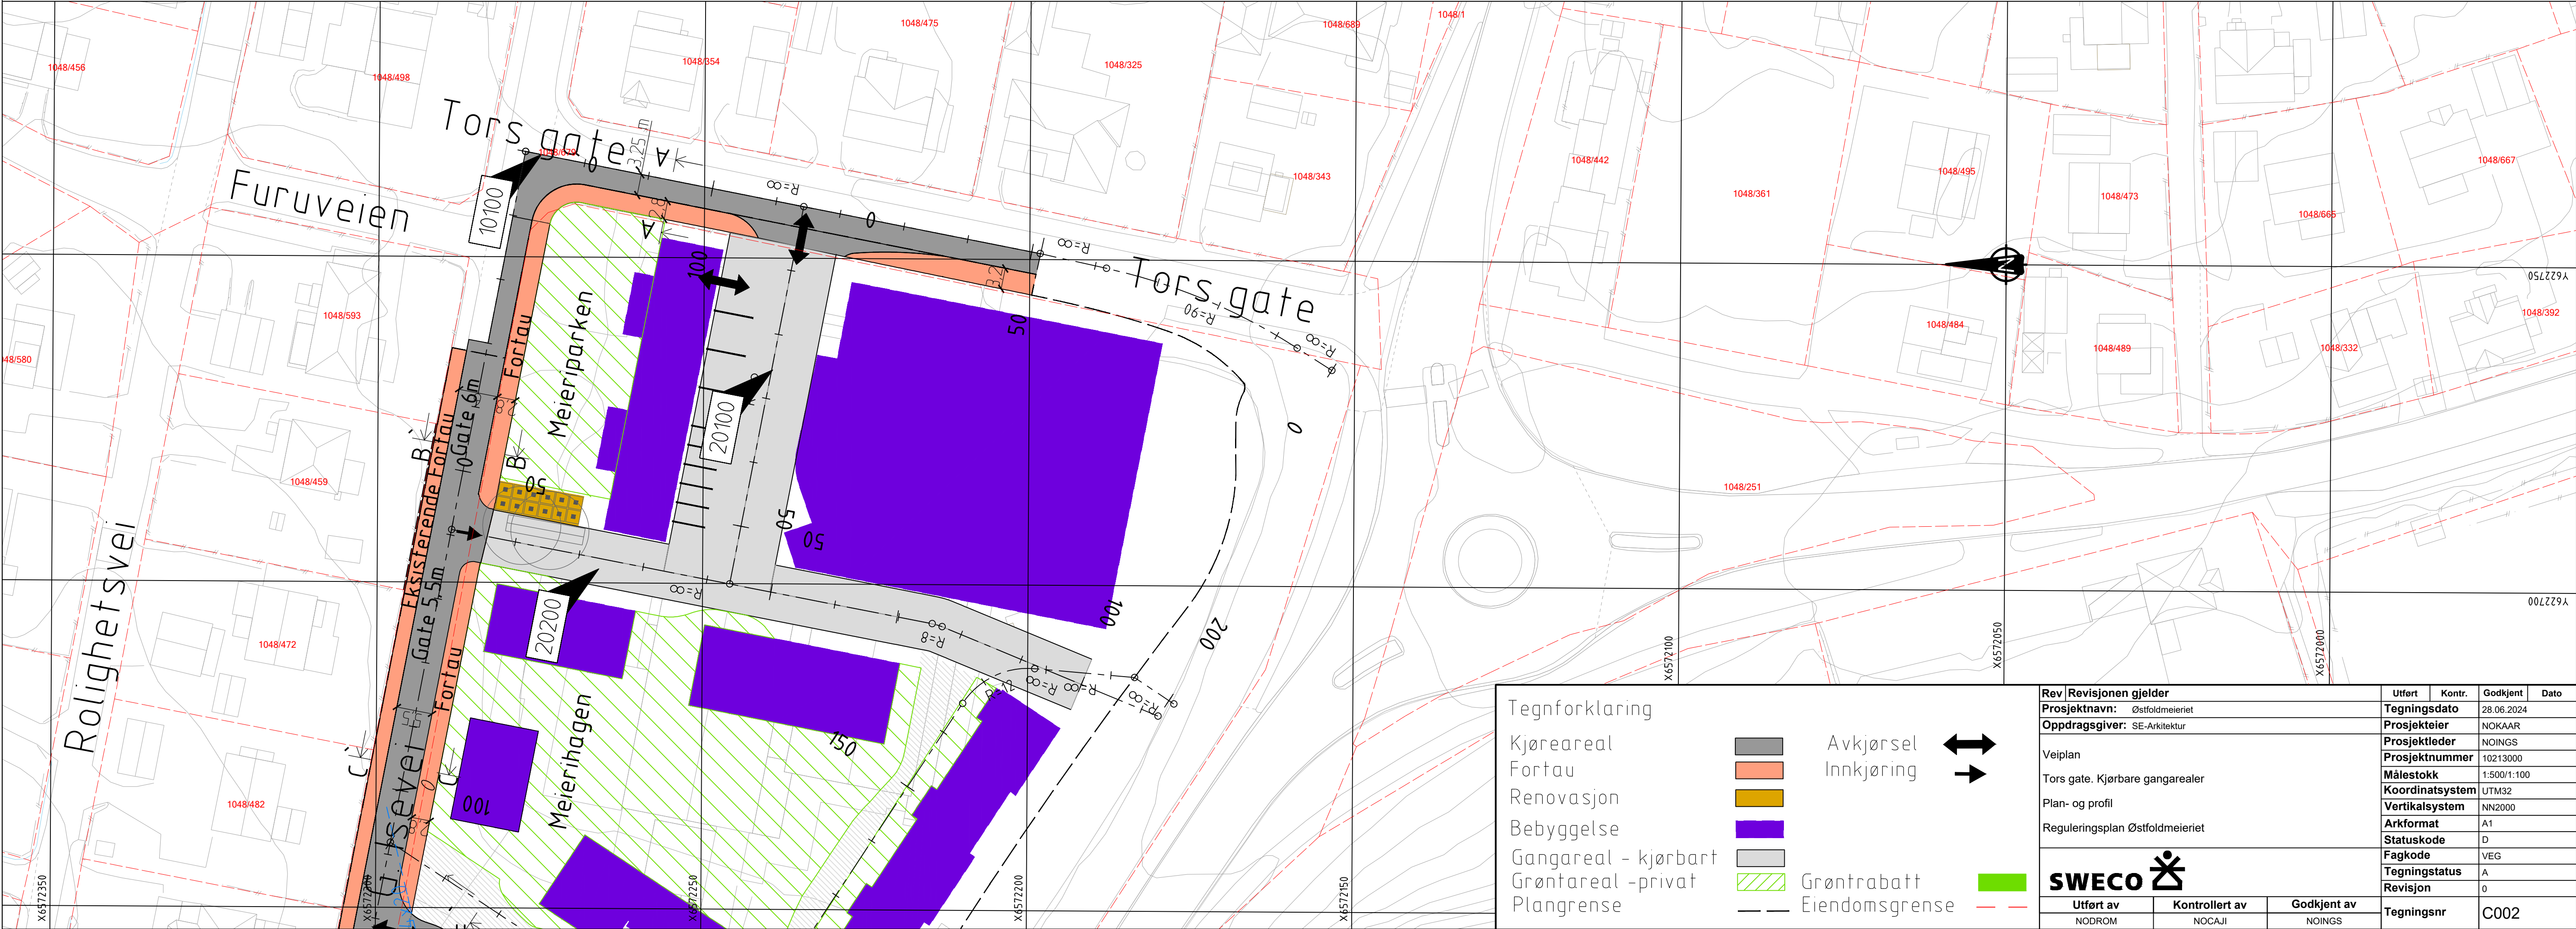


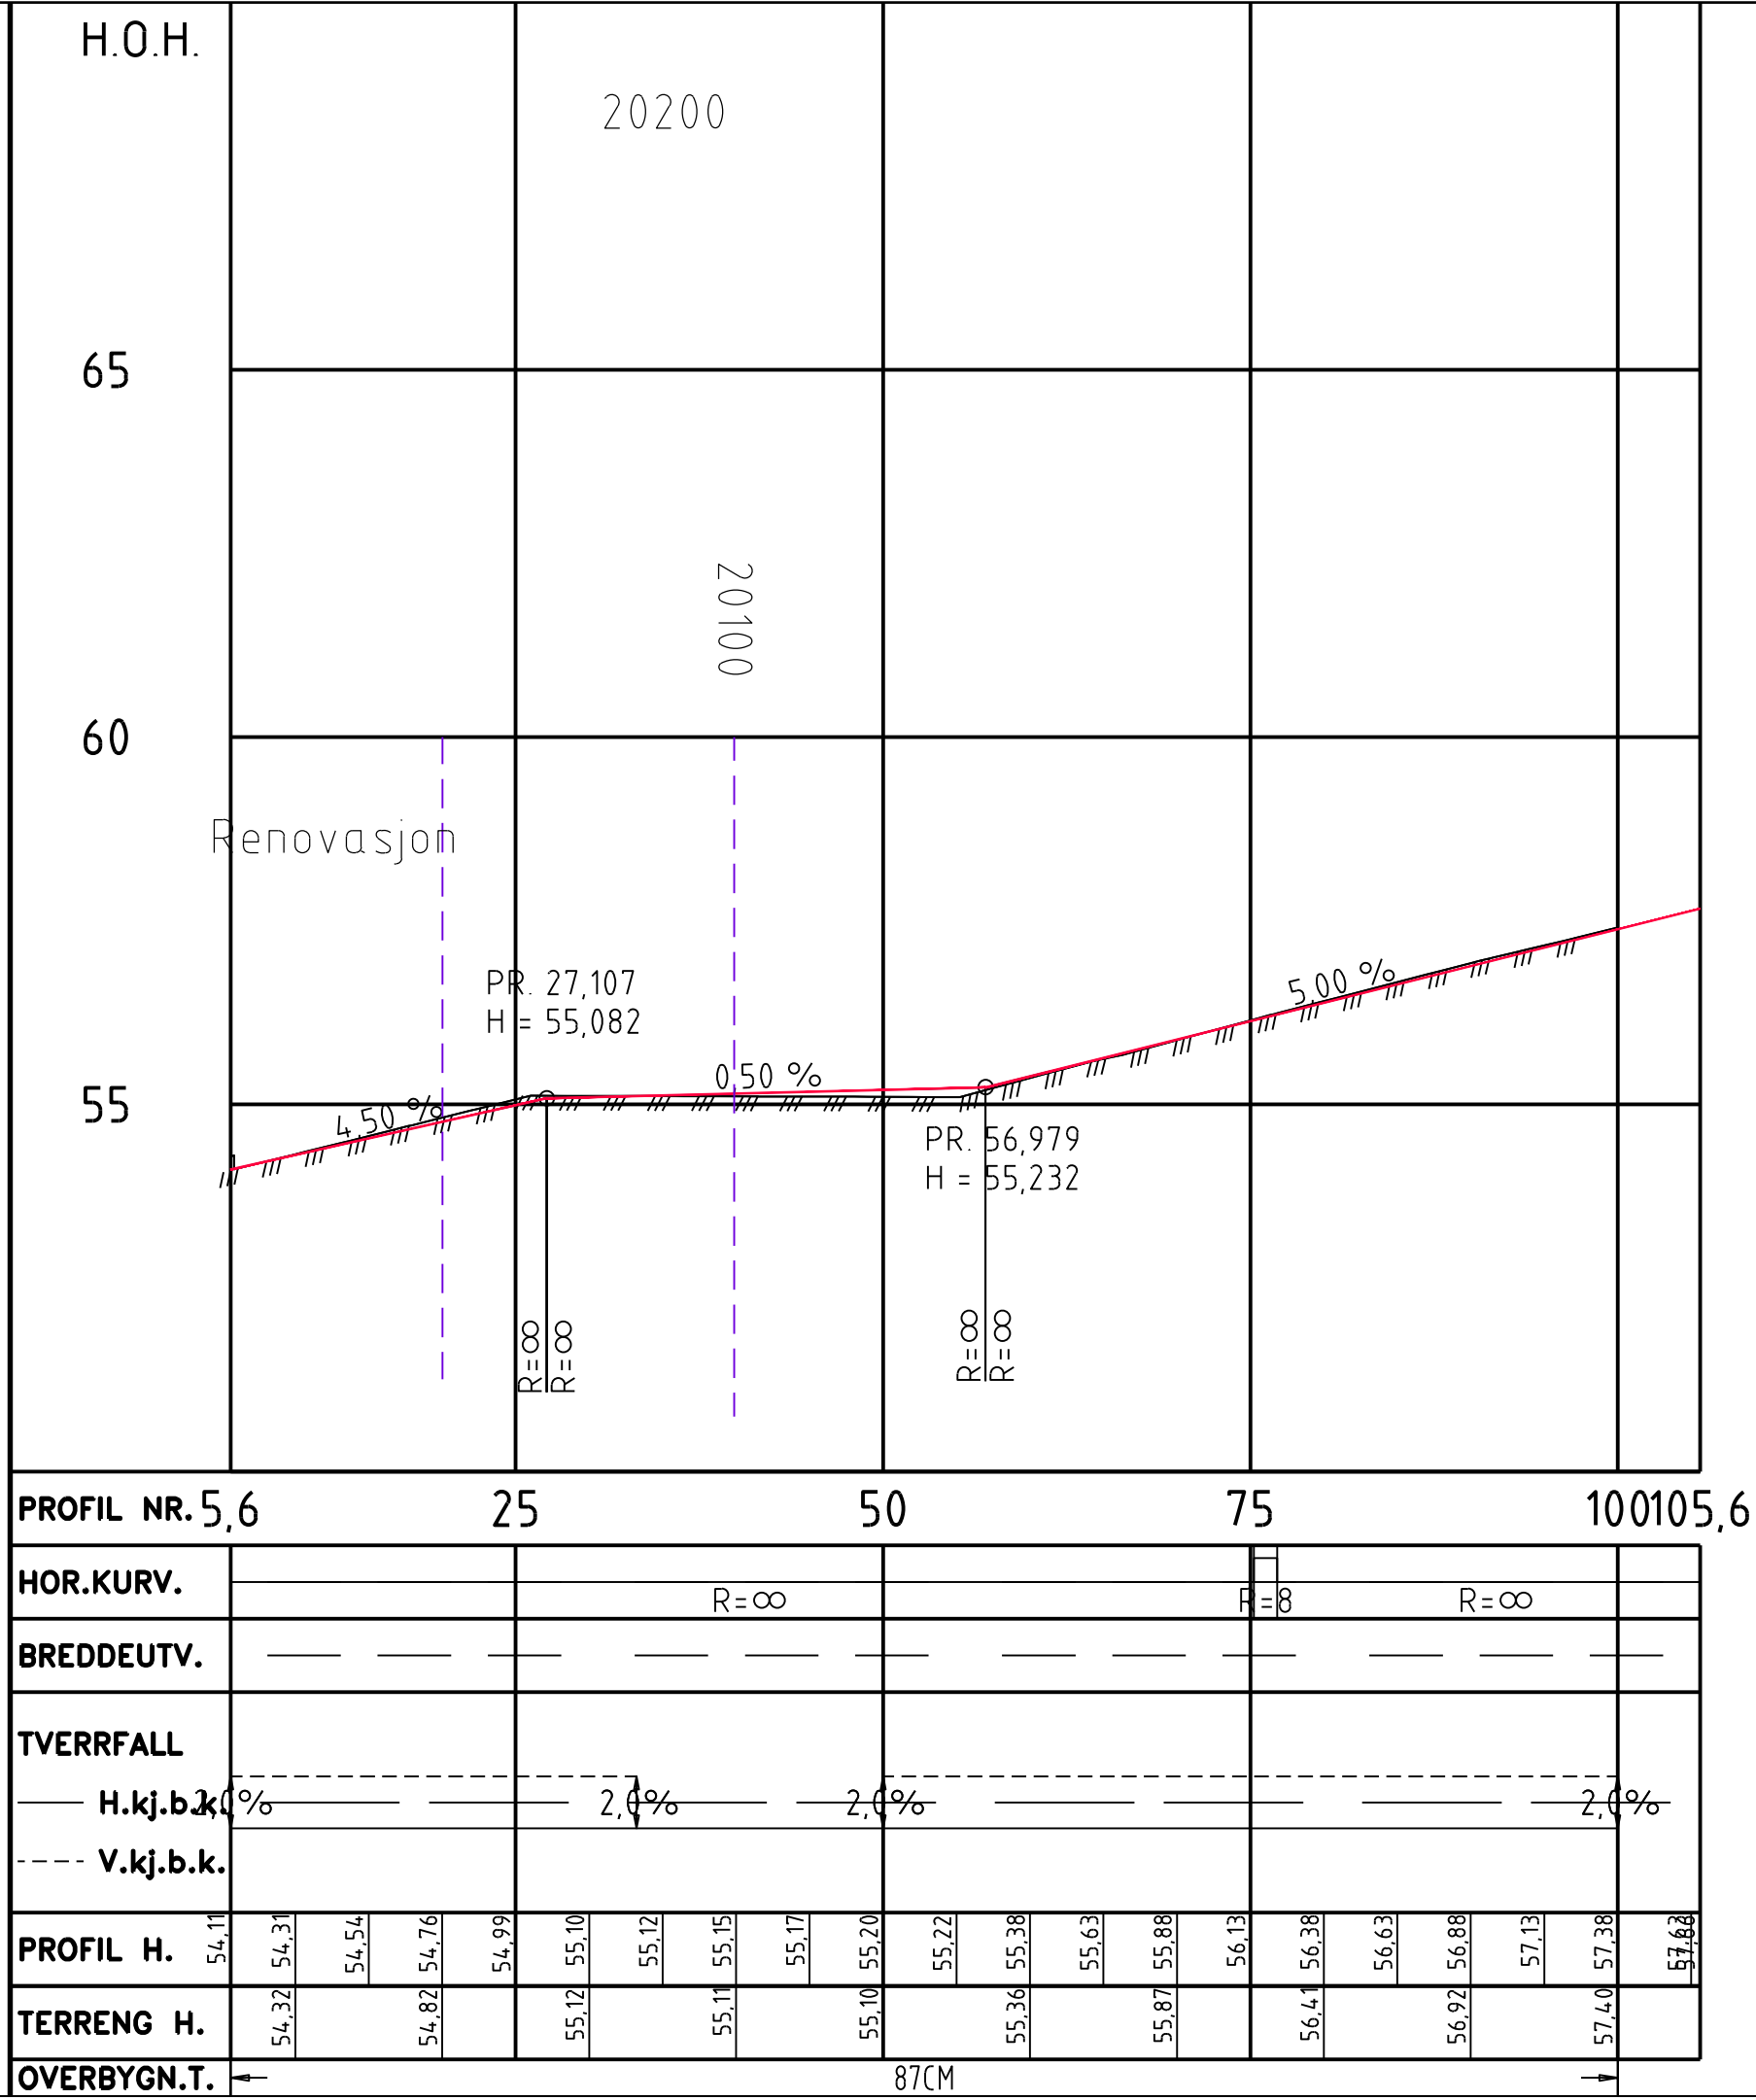


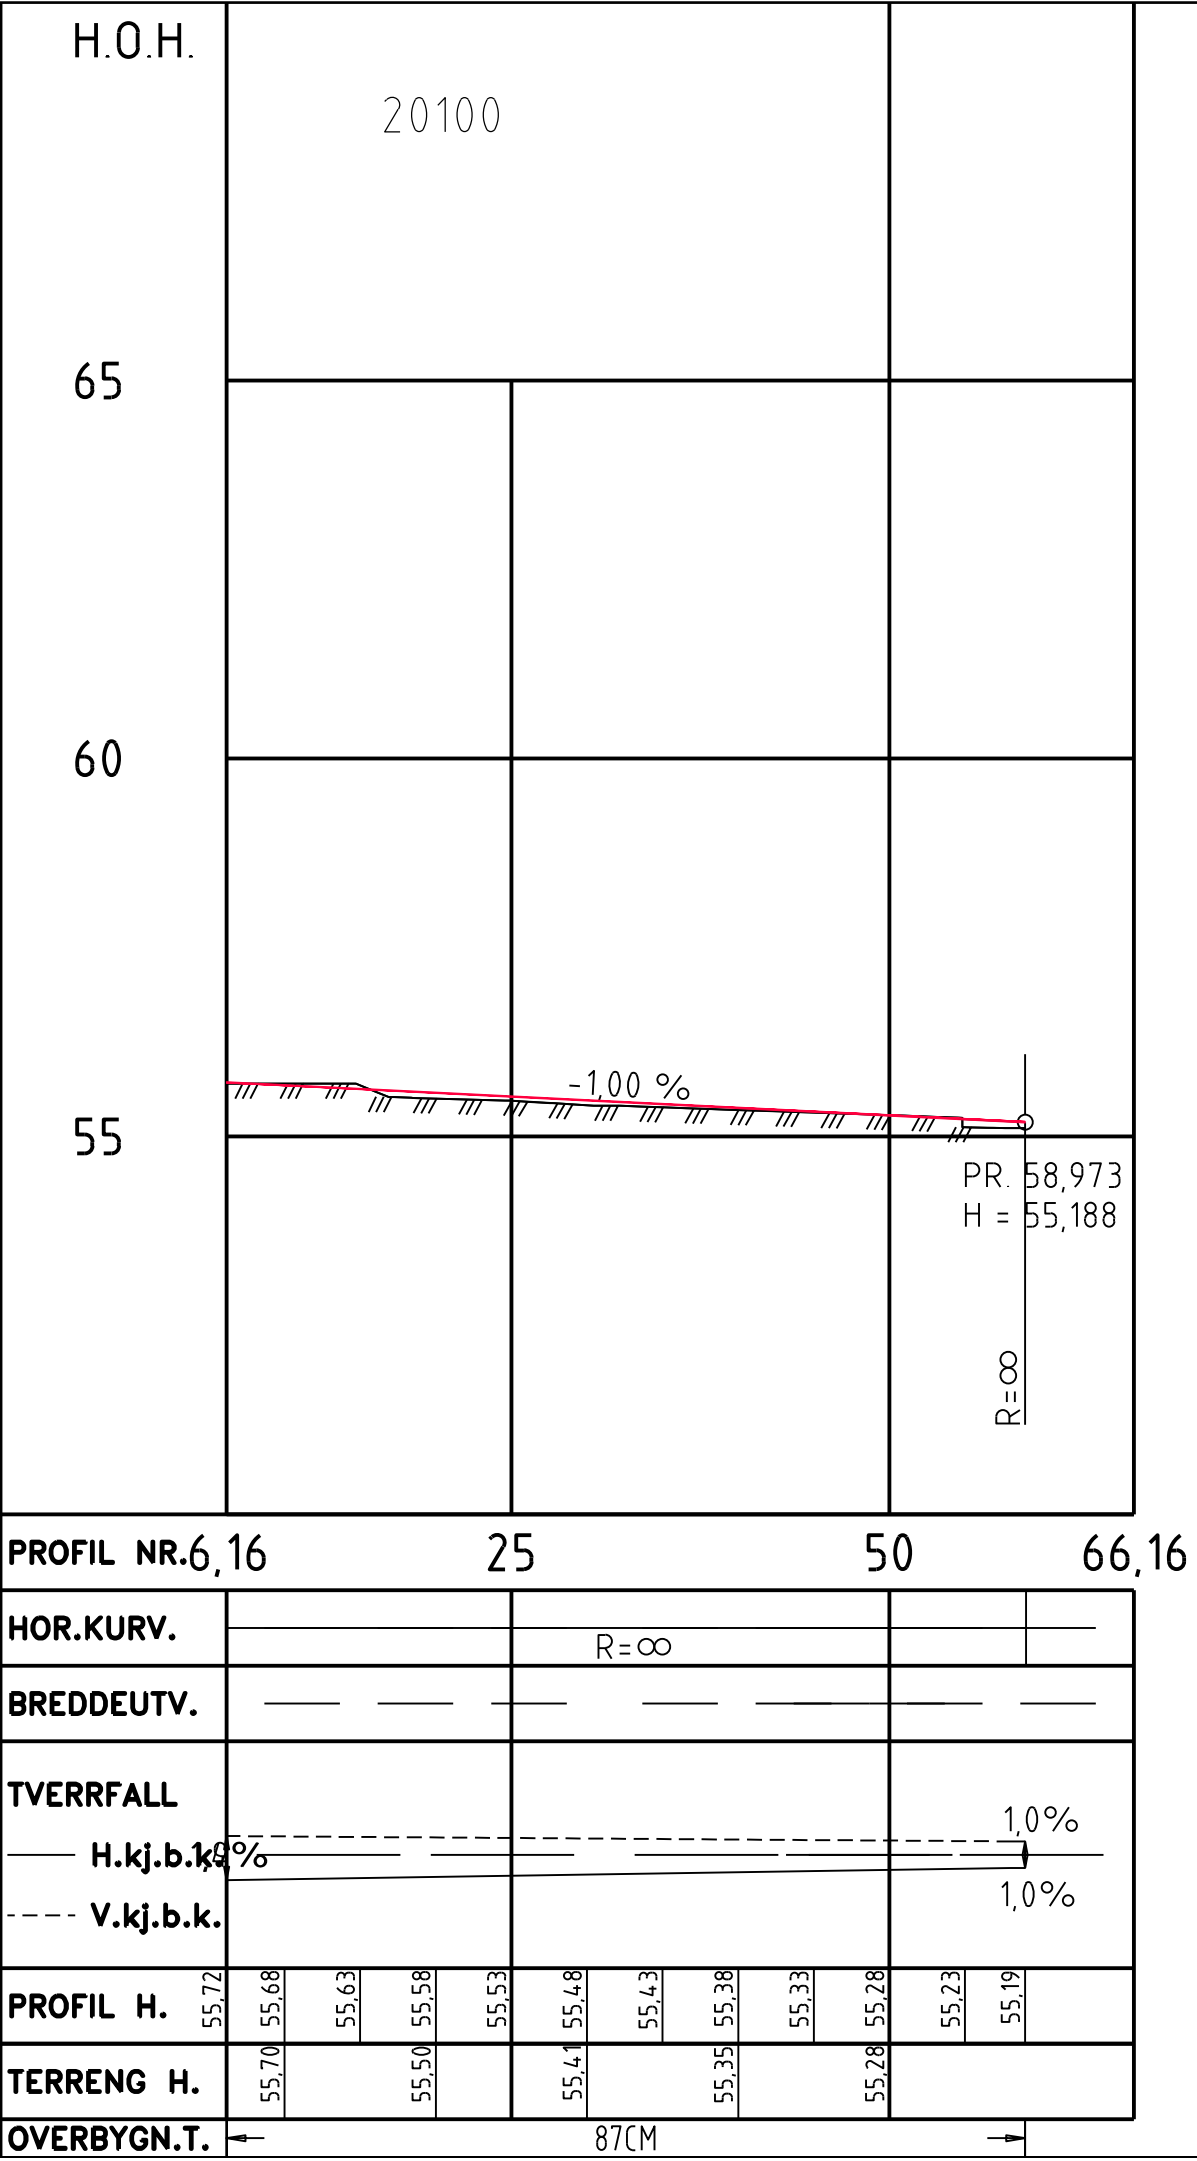

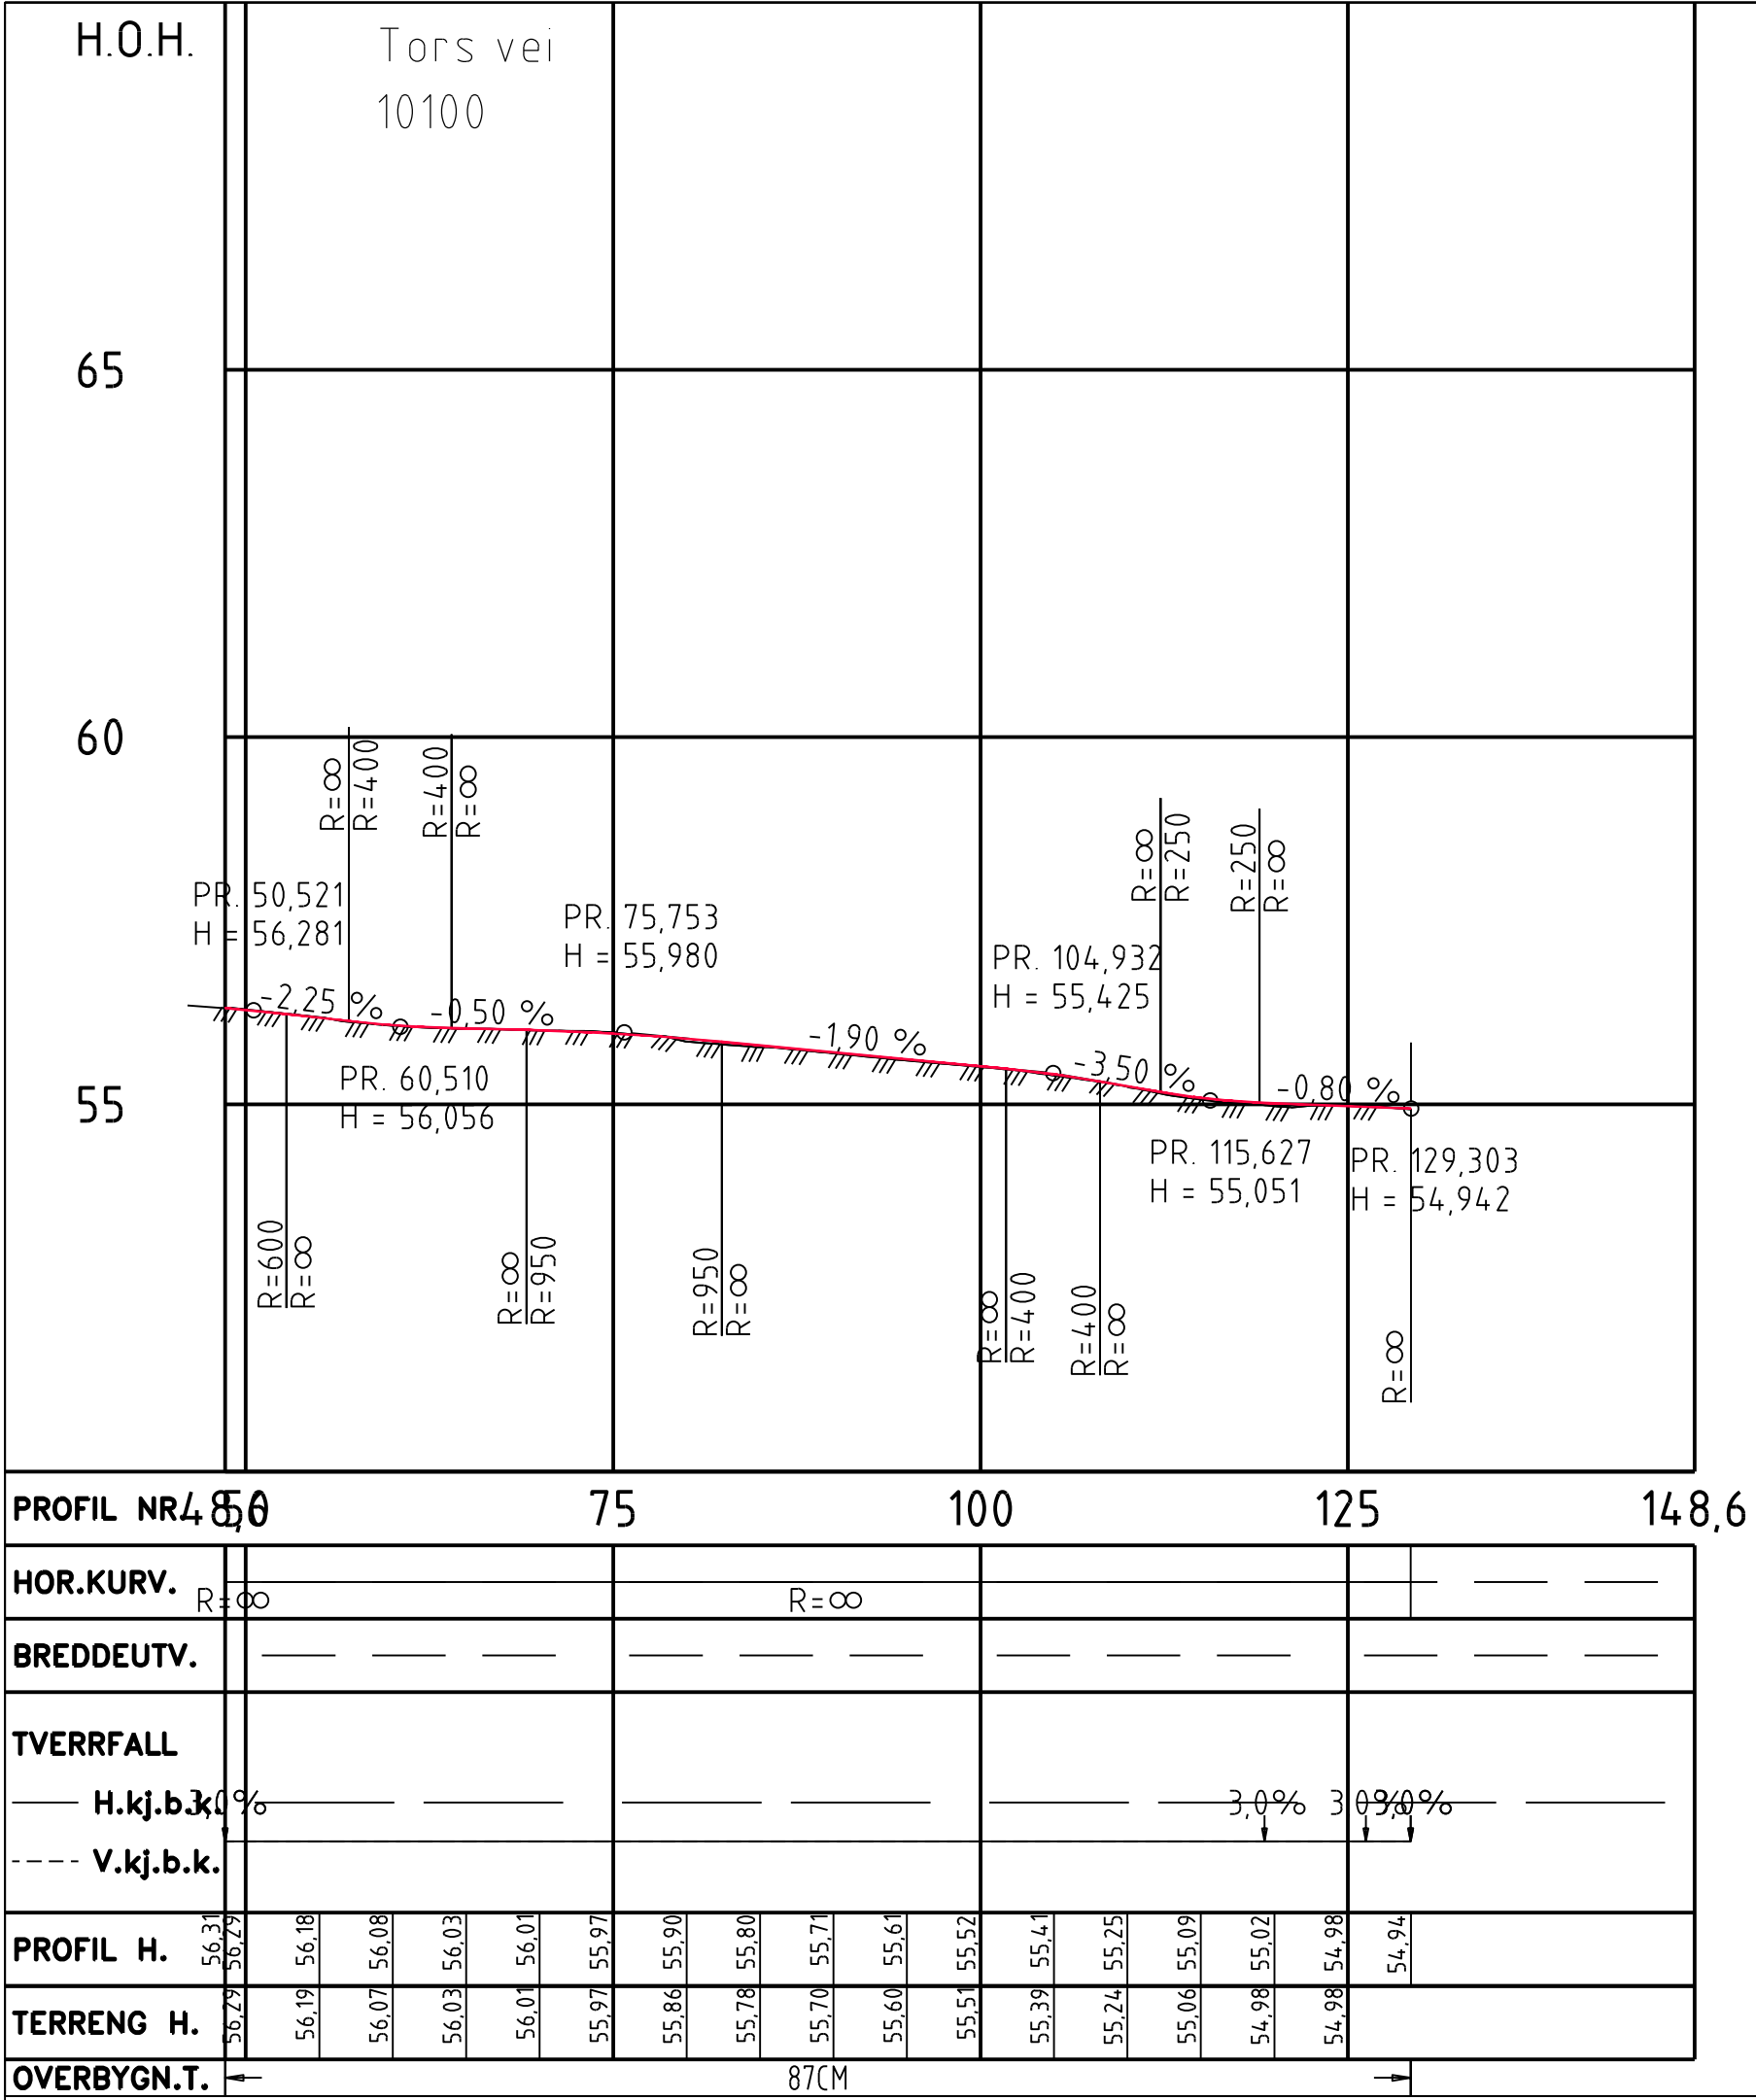

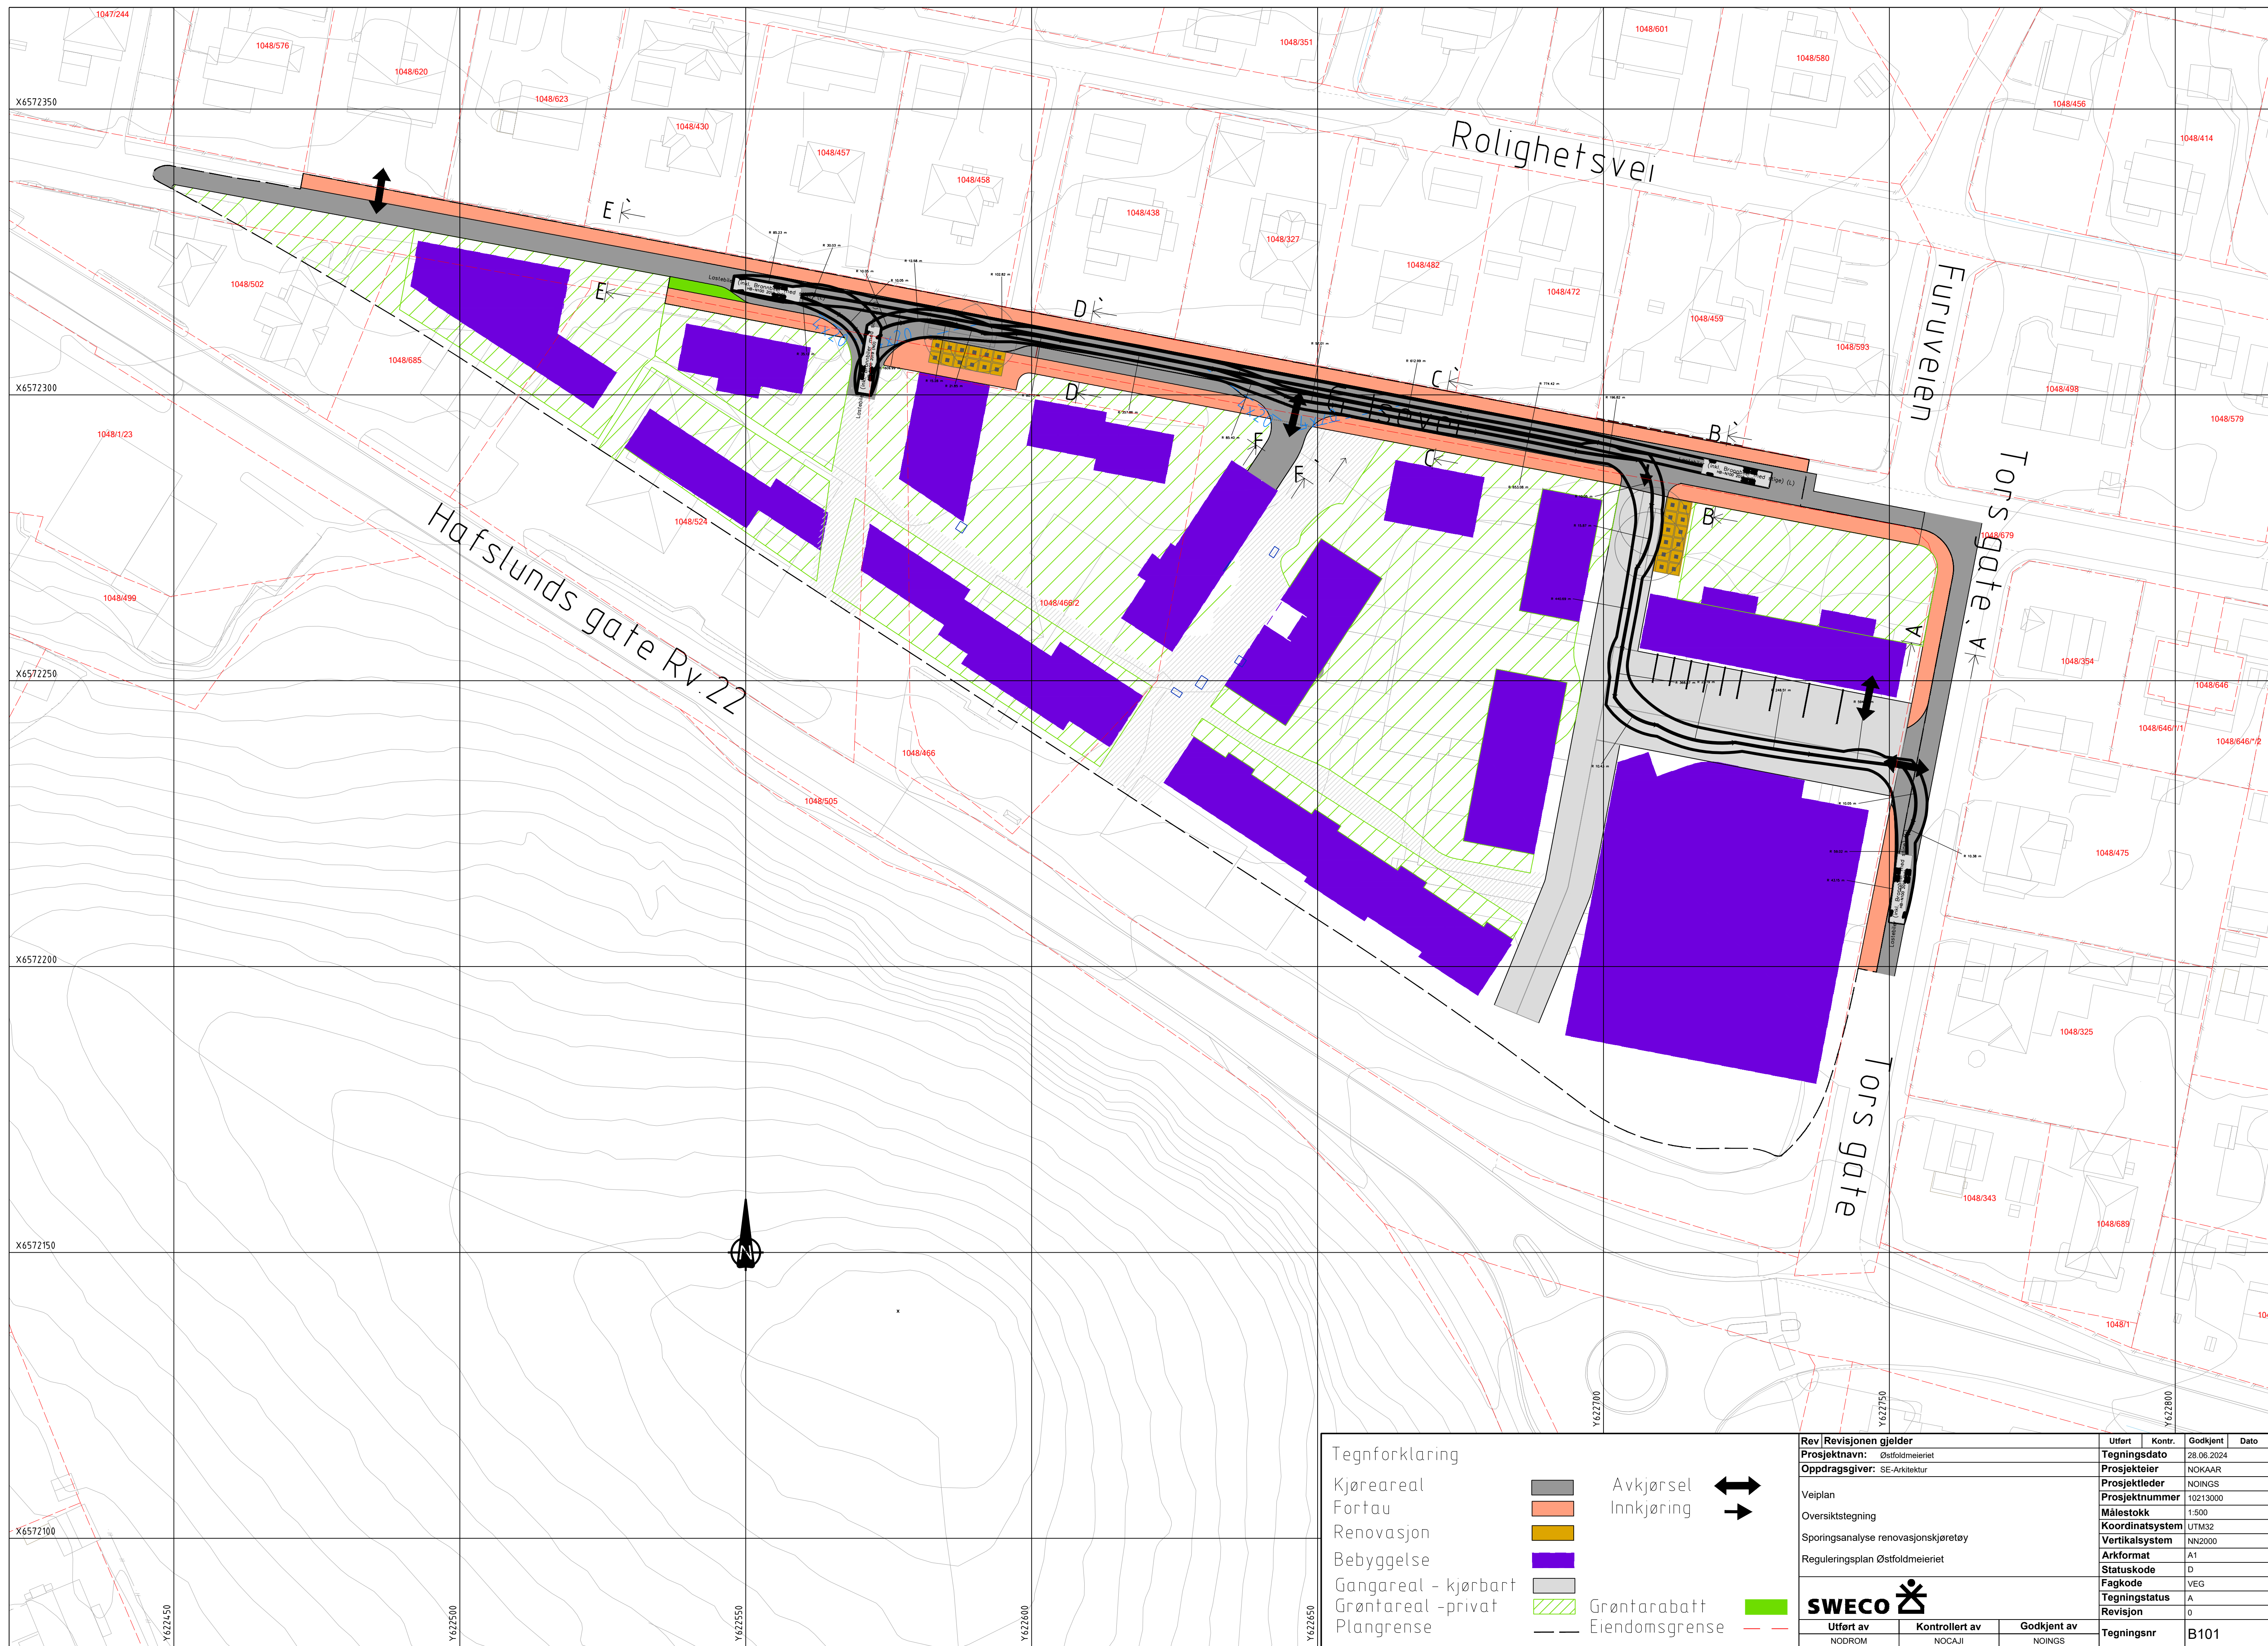

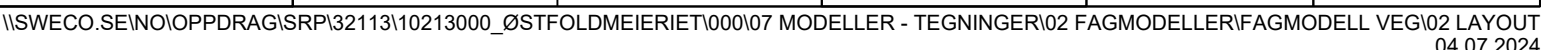

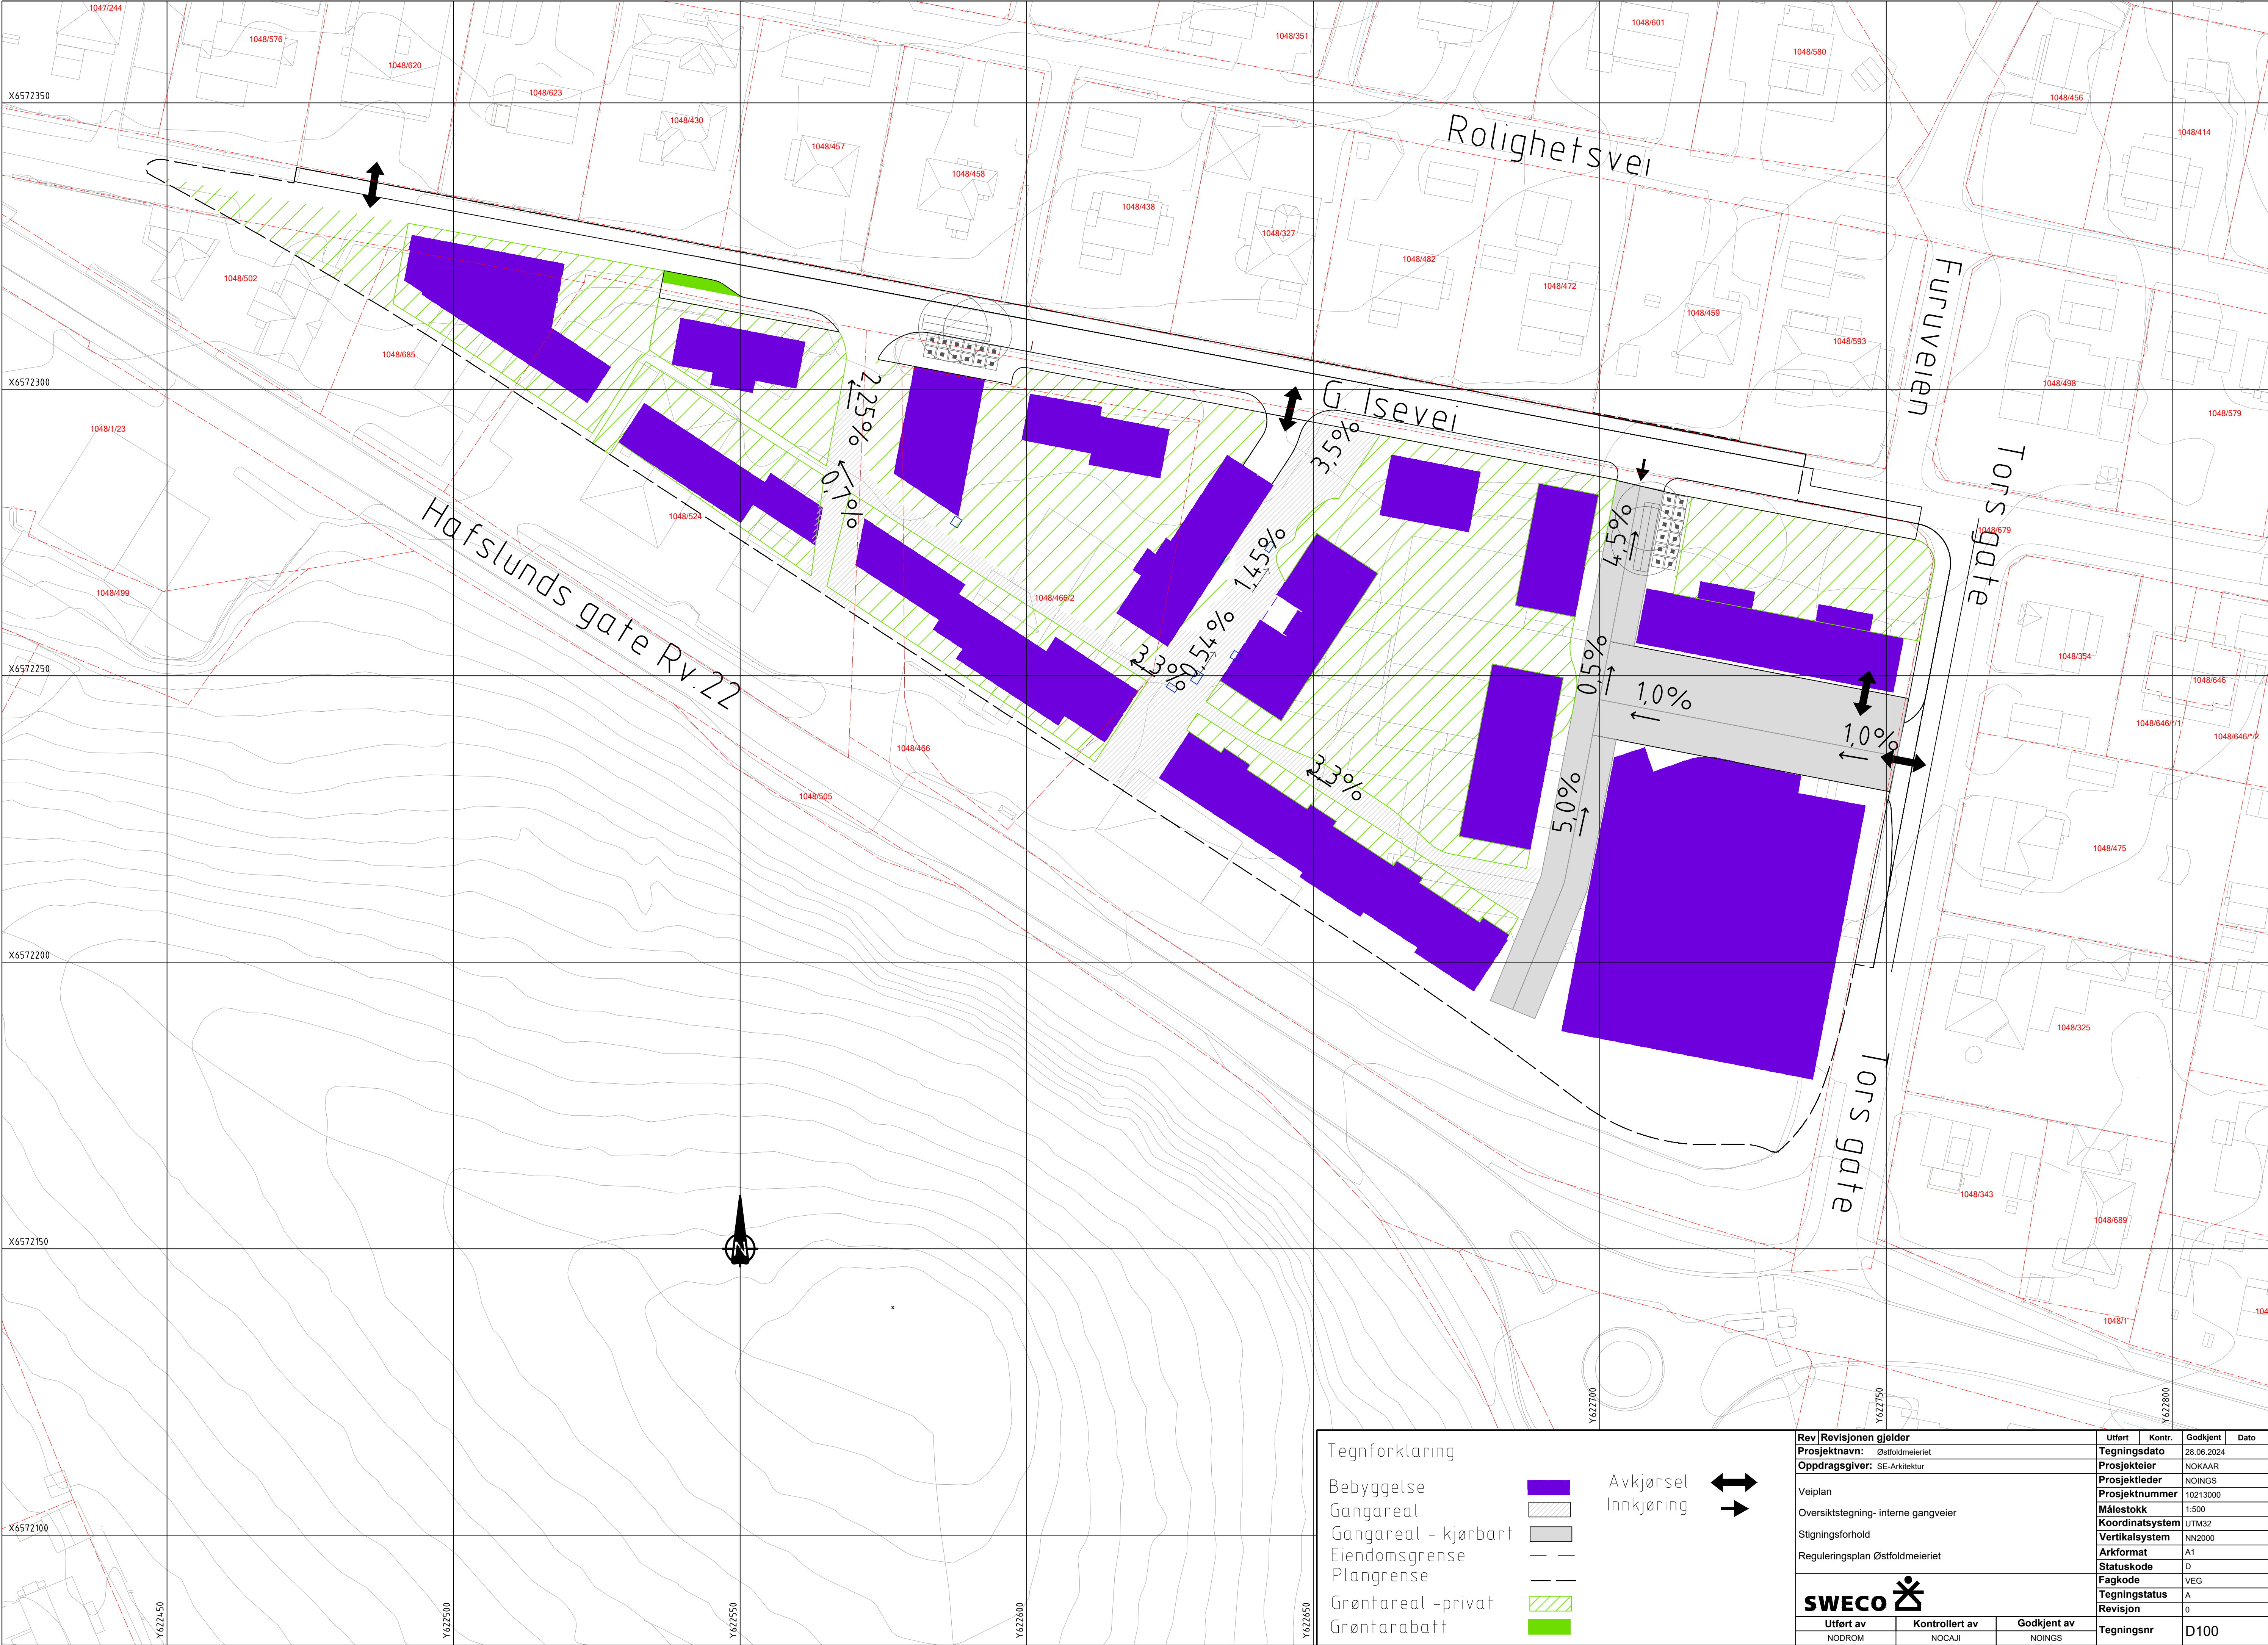

Tegnforklaring

Bebyggelse

Gangareal

Gangareal - kjørbart

Eiendomsgrense

Plangrense

Grøntareal -privat

Grøntarabatt

Avkjørsel

Innkjøring

Rev | Revisjonen gjelder

Prosjektnavn: Østfoldmeieriet

Oppdragsgiver: SE-Arkitektur

Veiplan

Oversiktsstegning- interne gangveier

Stigningsforhold

Reguleringsplan Østfoldmeieriet

SWECO

Utført av
NODROM

Kontrollert av
NOCAJ

Godkjent av
NOINGS

Uttør

Kontr.

Godkjent

Dato

Tegningsdato

Prosjektleder

Prosjektleder

Prosjektnummer

Målestokk

Koordinatsystem

Vertikalsystem

Arkformat

Statuskode

Fagkode

Tegningstatus

Revisjon

Tegningsnr

28.06.2024

NOKAAR

NOINGS

10213000

1:500

UTM32

NN2000

A1

D


VEG

A


0

D100


Normalprofil snitt D-D, G. Isevei
M=1:100
Vegmodell 10100
ca. pr.xx

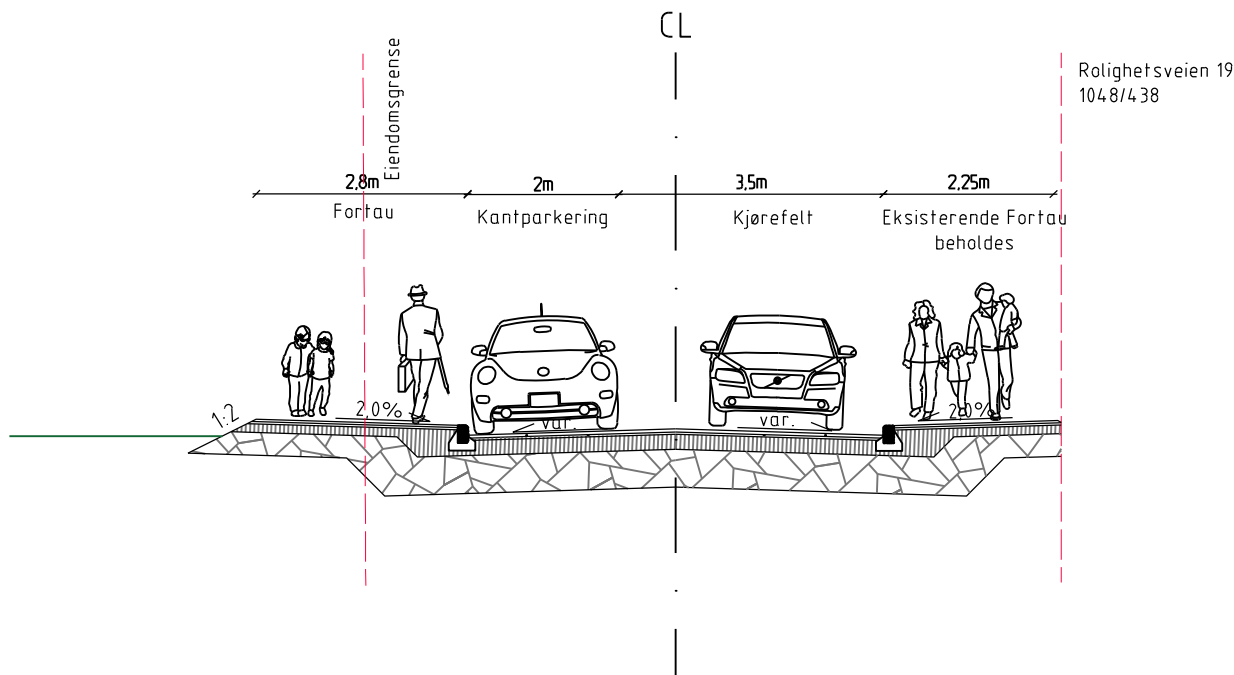

Normalprofil snitt E-E, G. Isevei
M=1:100
Vegmodell 10200
ca. pr.xx

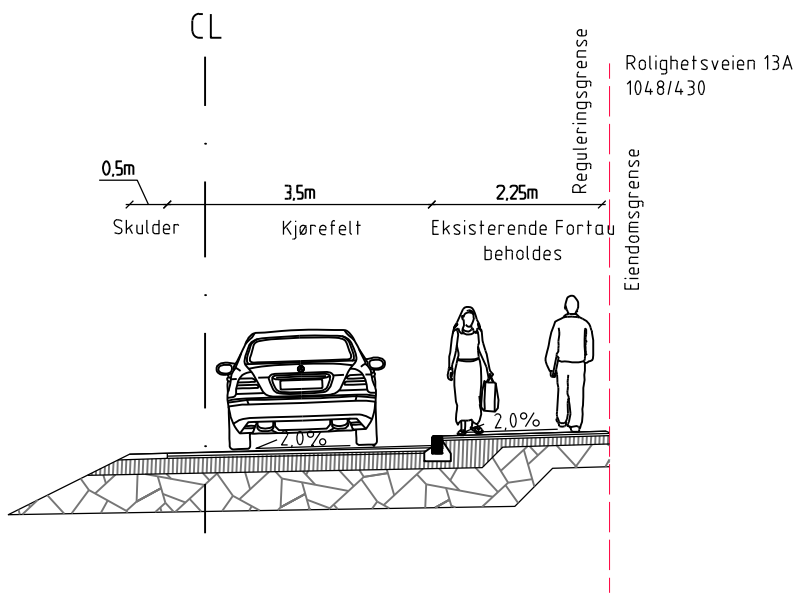


Normalprofil snitt F-F', privat avkjørsel
M=1:100
Vegmodell 10100
ca. pr.xx

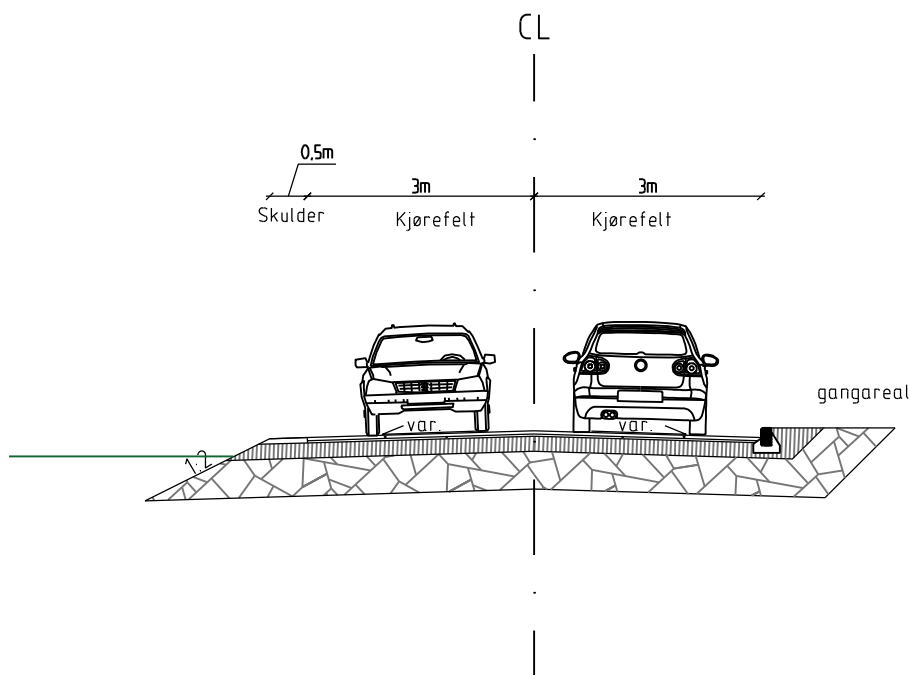


Rev	Revisjonen gjelder	Utført	Kontr.	Godkjent	Dato
	Prosjektnavn: Østfoldmeieriet	Tegningsdato		21.06.2024	
	Oppdragsgiver: SE-Arkitektur	Prosjekteier		NOKKAR	
Normalprofiler Gamle Isevei Snitt D, E, F Reguleringsplan		Prosjektleder		NOINGS	
		Prosjektnummer		10213000	
		Målestokk		1:100	
		Koordinatsystem		UTM32	
		Vertikalsystem		NN2000	
		Arkformat		A3	
		Statuskode		A	
SWECO 		Fagkode		VEG	
		Tegningstatus		A	
		Revisjon		0	
Utført av		Kontrollert av		Godkjent av	
NO1F1F		NOCAJI		NODROM	
		Tegningsnr		F002	


Normalprofil snitt A-A, Tors vei
M=1:100
Vegmodell 10100

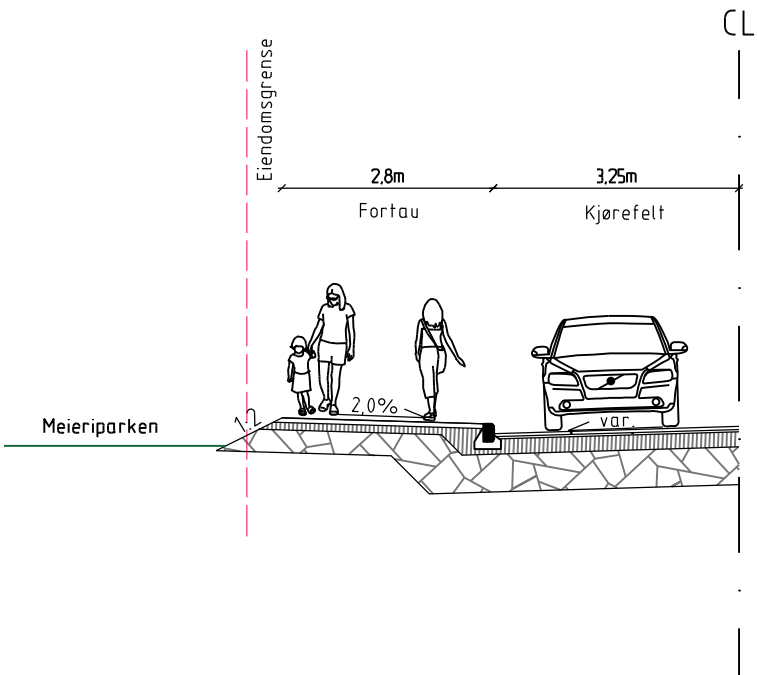

Normalprofil snitt B-B, G. Isevei
M=1:100
Vegmodell 10200
ca. pr.xx

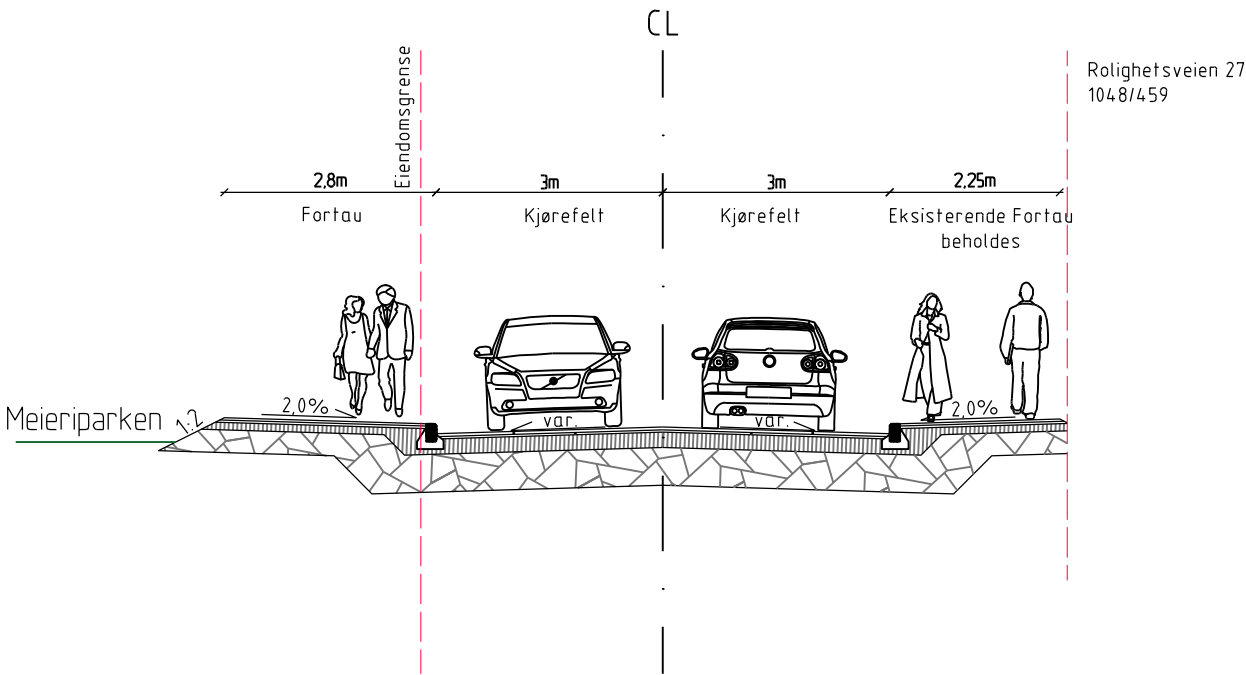

Normalprofil snitt C-C, Tors vei
M=1:100
Vegmodell 10100
ca. pr.xx

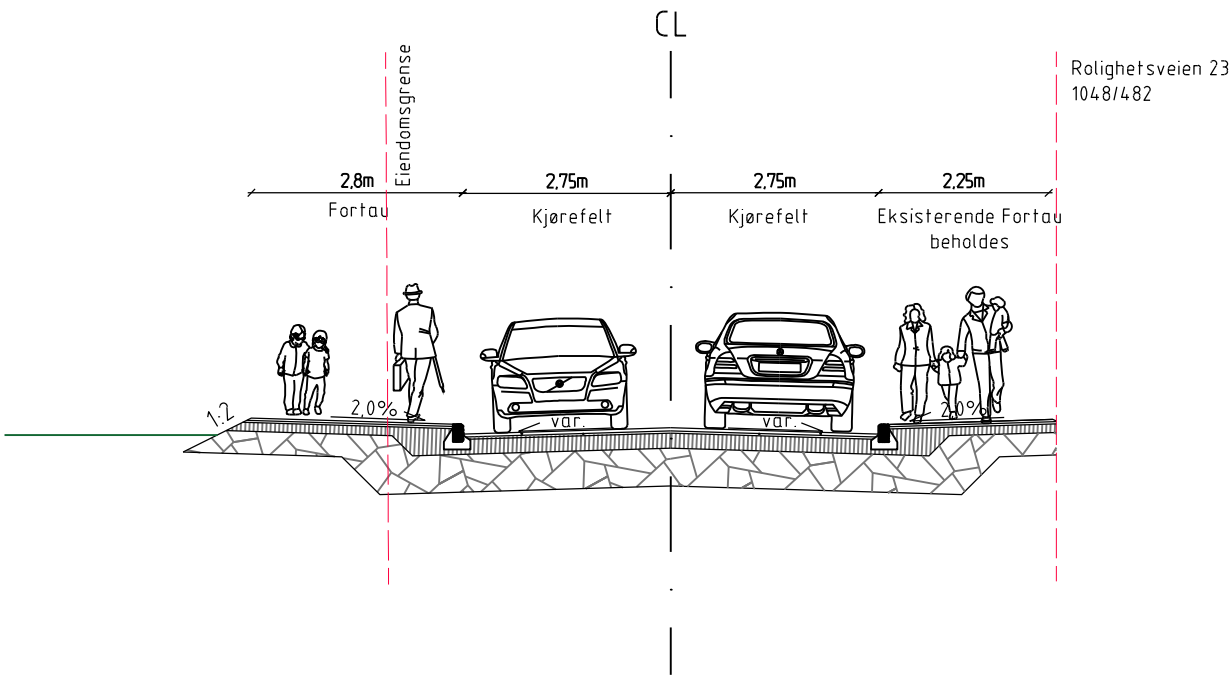

Rev	Revisjonen gjelder	Utført	Kontr.	Godkjent	Dato
	Prosjektnavn: Østfoldmeieriet	Tegningsdato		21.06.2024	
	Oppdragsgiver: SE-Arkitektur	Prosjekteier		NOKAAR	
Normalprofiler veg Snitt A, B, C Tors vei og Gamle Isevei Reguleringsplan		Prosjektleder		NOINGS	
		Prosjektnummer		10213000	
		Målestokk		1:100	
		Koordinatsystem		UTM32	
		Vertikalsystem		NN2000	
		Arkformat		A3	
		Statuskode		A	
SWECO 		Fagkode		VEG	
		Tegningstatus		A	
		Revisjon		0	
Utført av		Kontrollert av		Godkjent av	
NO1F1F		NOCAJI		NODROM	
		Tegningsnr		F001	